


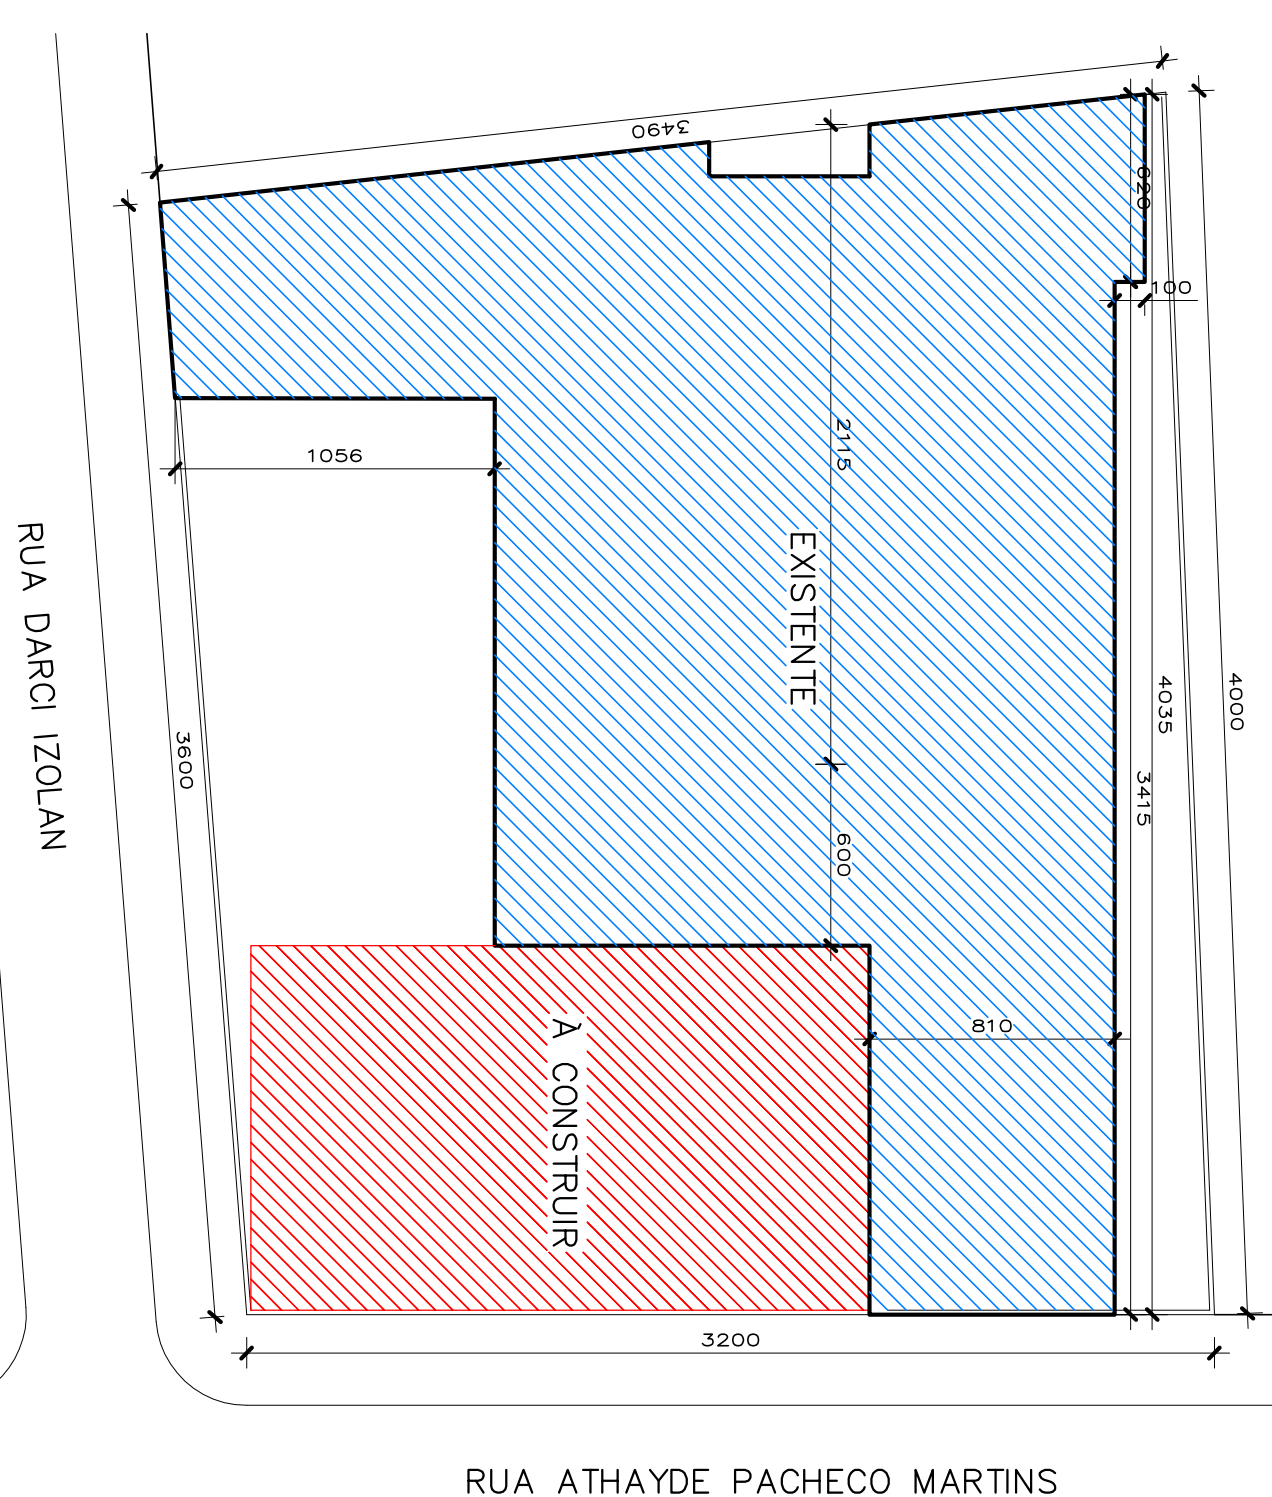

Escala 1/25

CARIMBO DE APROVAÇÃO:		VISTO	DATA
03			
02			
01			
REVISÃO	observação		



ESTADO DO RIO GRANDE DO SUL
SECRETARIA DE OBRAS E SERVIÇOS URBANOS
Rua Independência, 90—Fone(0xx55)3361.2000—Fax(0xx55)3361.1946—Cep. 98.870-000—Dep. de Engenharia, e-mail:gobnet@cepceiohio.orgnars.gov.br

CLAUDIA E. M. ALMEIDA
Engenhreira Civil Crec-RS 117.078-0

ÂNGELO FABIAN DUARTE THOMAS
Prefeito Municipal

ESCOLA MUNICIPAL NICOLAU LEITE, Rua Dorci Izolan N°75, Bairro Santa Fé, Lote N°1, Lote N°01, Quadra N°184, Setor

Conteúdo do Prancha:

PLANTA BAIXA, CORTE e FACHADA

Evento:	Unidade:	Data:	Tempo de estafagem (min):	Tempo de treinamento (min):	Comentário:
1:50	Contintmetros	Julho 2015	225,45m2	1,267,75m2	Milton Rosa Alexandre Weber
MD035/2015					