


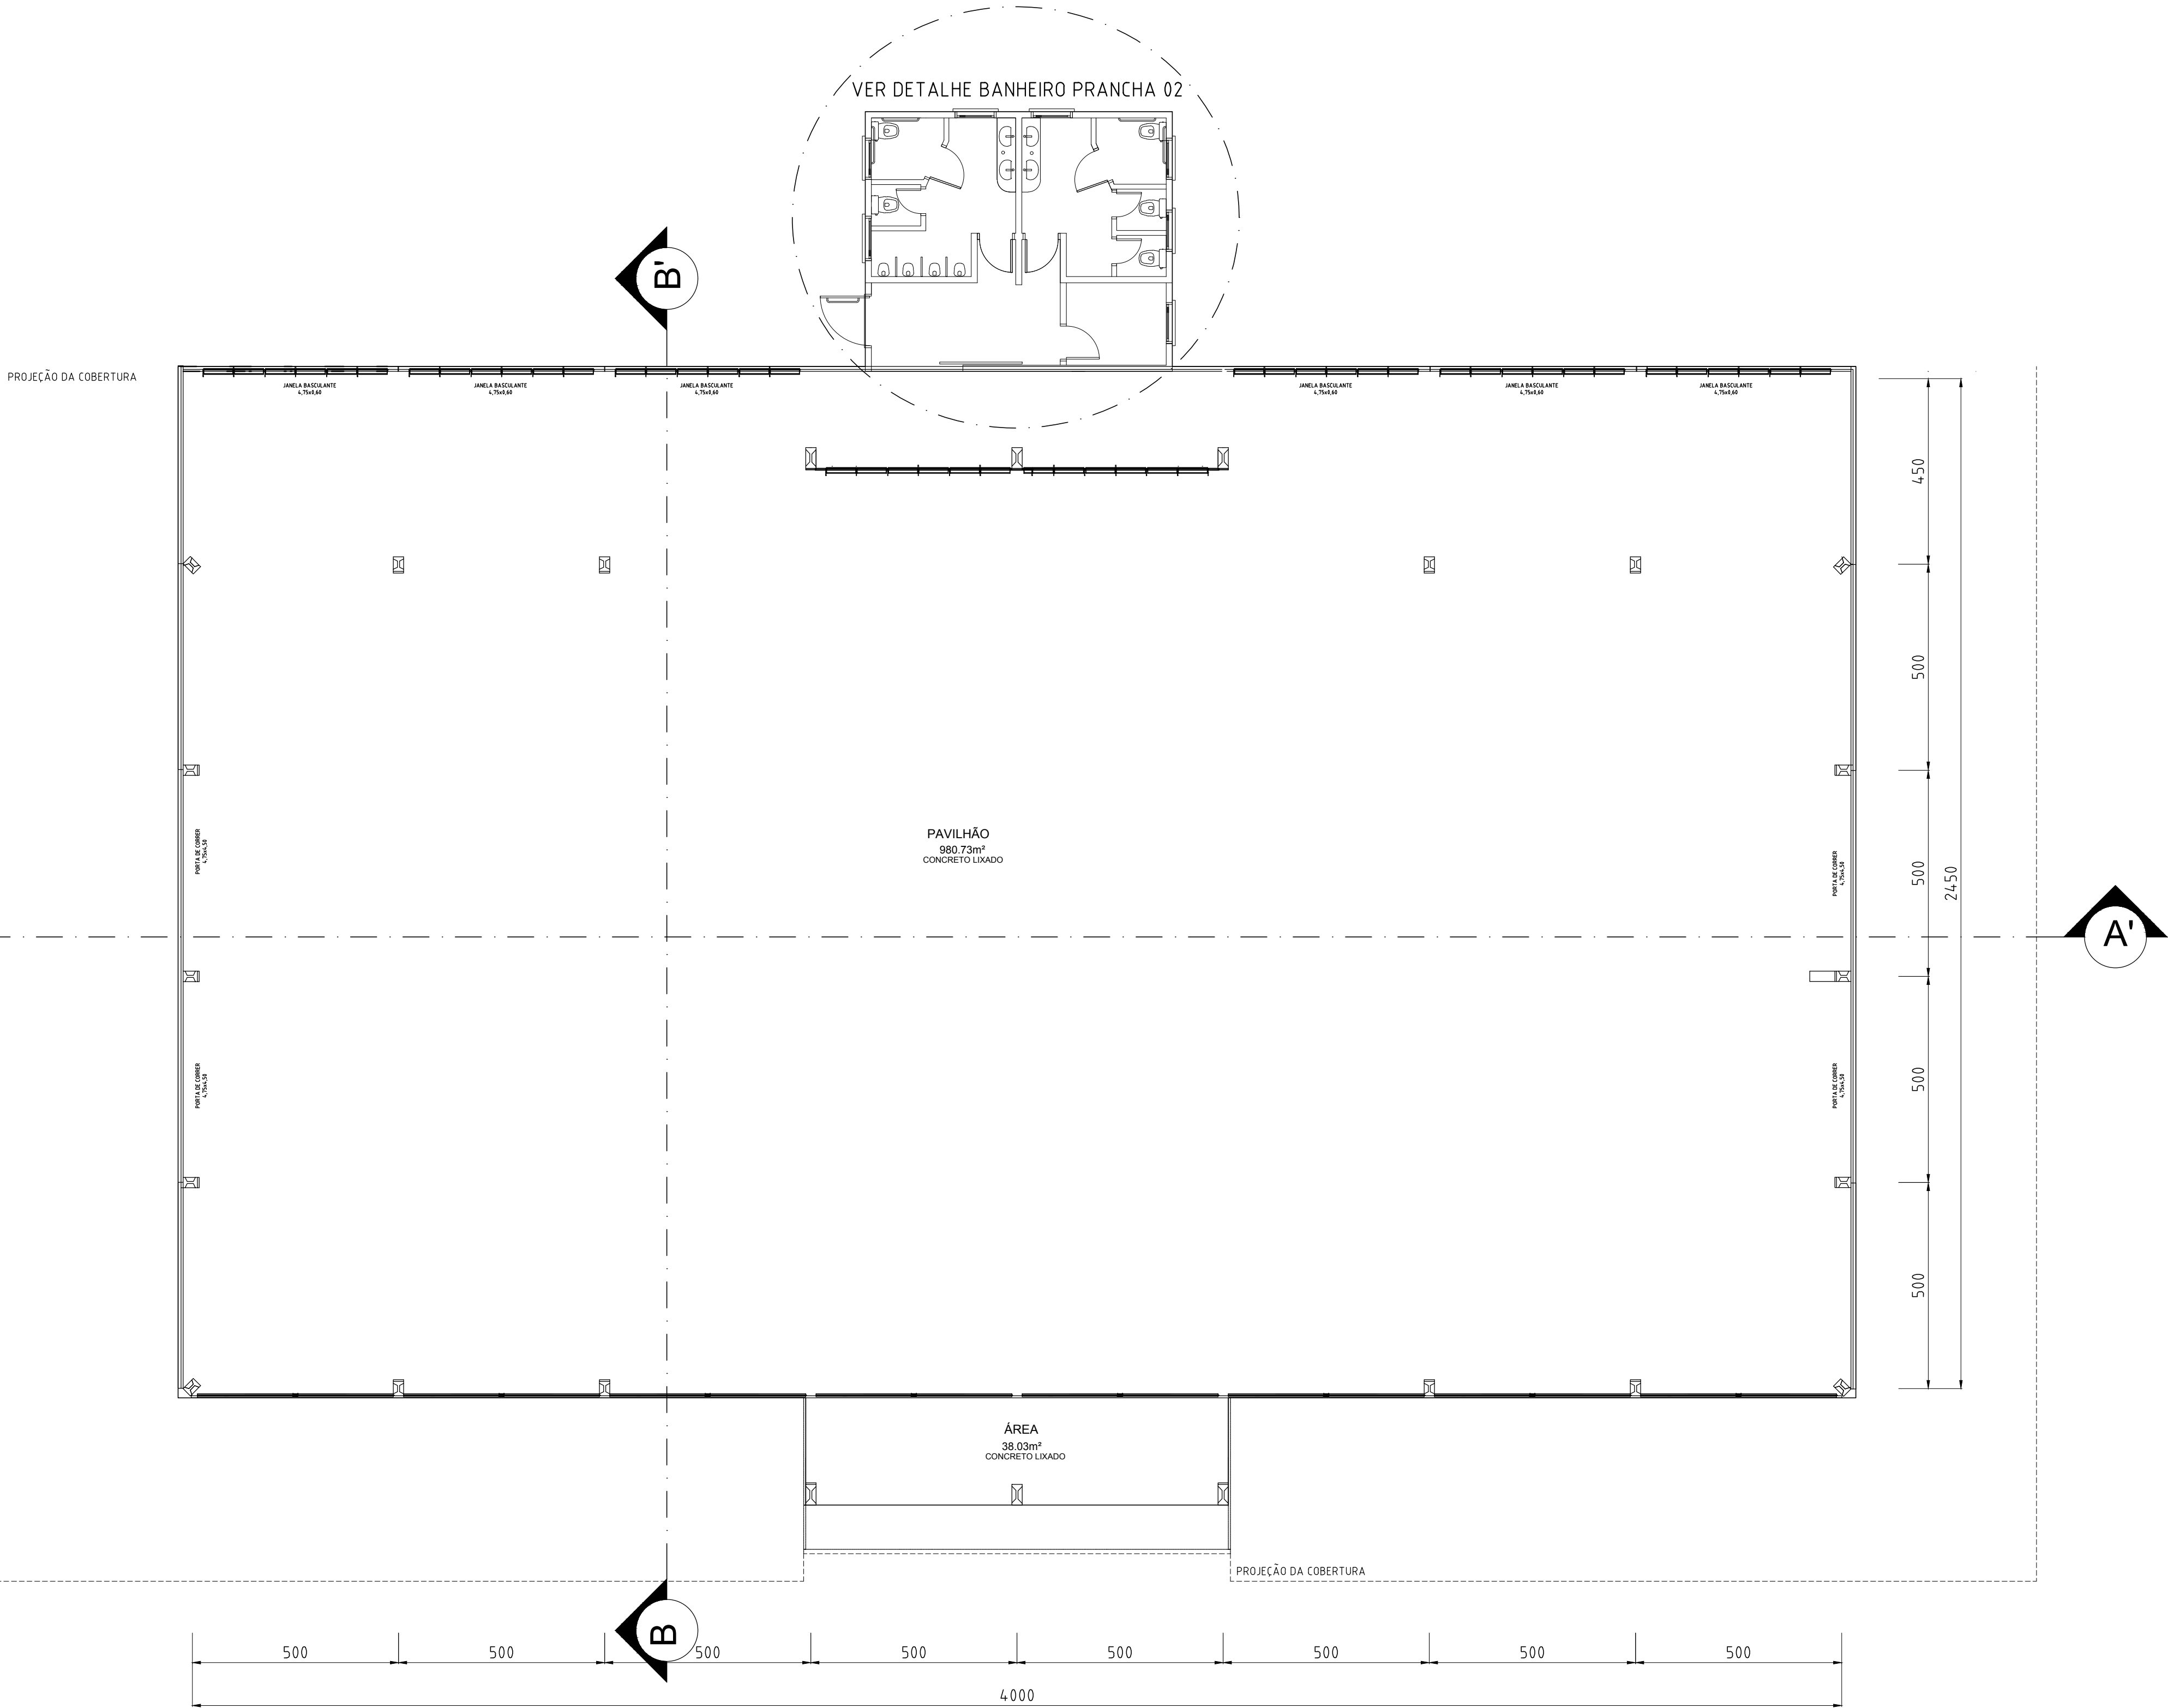

1 PLANTA BAIXA
Escala 1:100 - Área: 1.060,72m²



PREFEITURA MUNICIPAL DE

GIRUÁ

ESTADO DO RIO GRANDE DO SUL
SECRETARIA DE OBRAS E SERVIÇOS URBANOS

Rua Independência, 90–Fone (0xx55)3361.2000–Fax (0xx55)3361.1946–Cep. 98.870–000–Depto. de Engenharia, e-mail: www.engenharia@pmgirua.com.br

CLAUDIA E. M. ALMEIDA Engenheira Civil Crea-RS 117.071-D				ÂNGELO FABIAN DUARTE THOMAS Prefeito Municipal			
Endereço da Obra Parque Municipal de Exposições Olímrio Caloi, Giruá-RS							
Tipo da Obra PROJETO DE UM PAVILHÃO DE EXPOSIÇÕES							
Conteúdo da Prancha - PLANTA BAIXA							
Assinatura 							
Fonte:	Unidade:	Data:	Área de edificação(m²):	Área do terreno(m²):	Levantamento/Projeto:	Desenho:	Prancha:
Indicadas	Centímetros	Fevereiro 2016	1.090,72m²	~x~	Claudia Almeida		MD/2016