


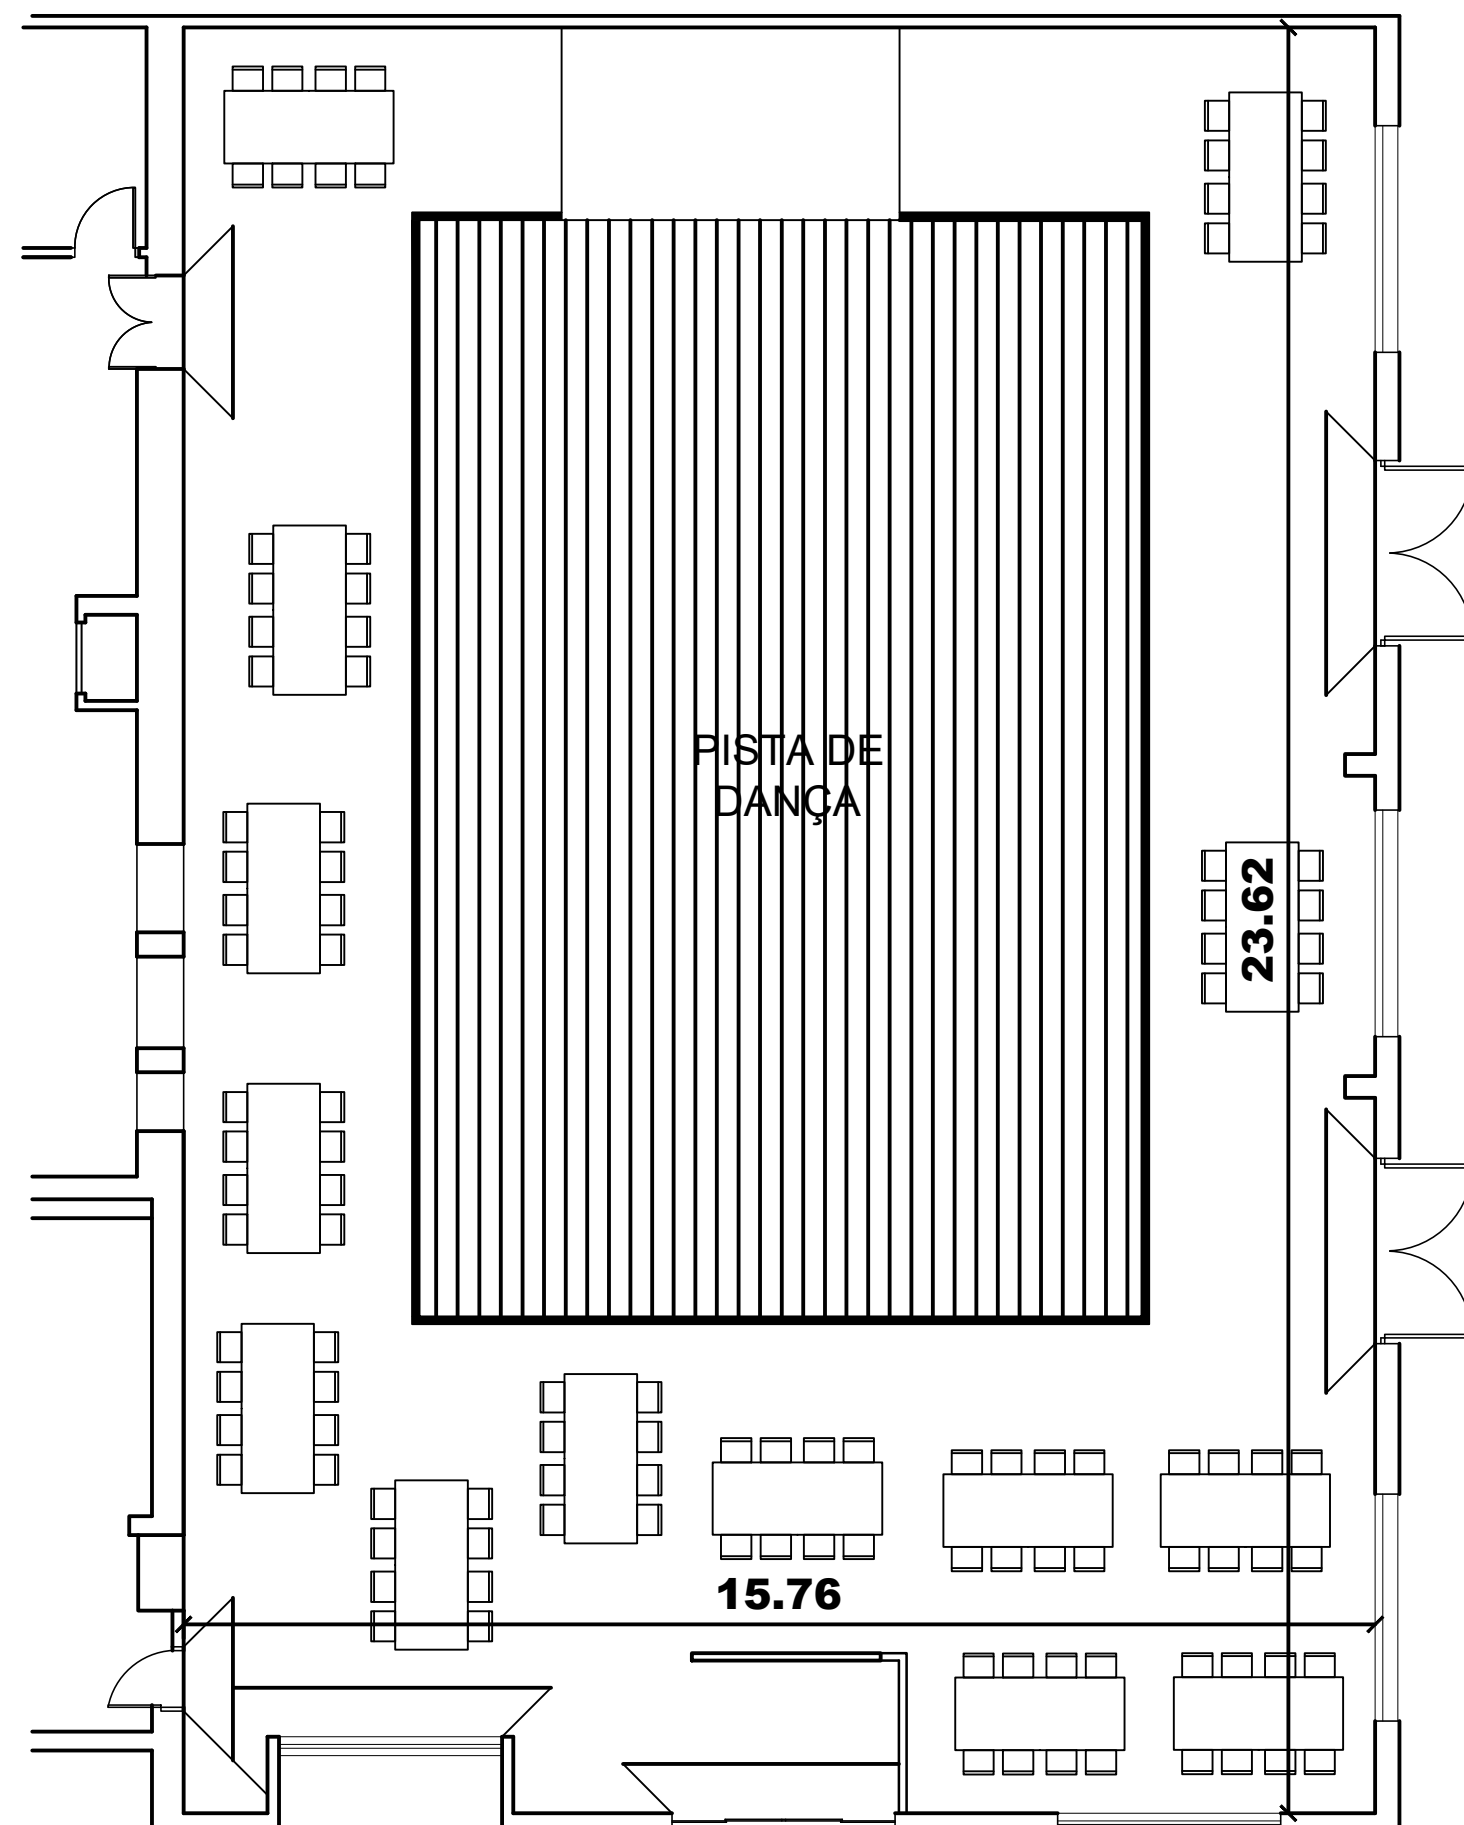

PREFEITURA MUNICIPAL DE
GIRUÁ
ESTADO DO RIO GRANDE DO SUL

PROJETO: REFORMA DE PISO

RESPONSÁVEL TÉCNICO:	PROPRIETÁRIO
Claudia E. M de Almeida Engenheira Civil CREA/RS 117.078-D	Ruben Weimer Prefeito Municipal

ASSUNTO: PLANTA BAIXA HUMANIZADA

LOCAL: Rua Borges de Medeiros, nº95, bairro Centro, Giruá/RS

ESCALA: 1/100	DESENHO:	DATA: ABRIL/2024	PRANCHA: 04
------------------	----------	---------------------	-----------------------