



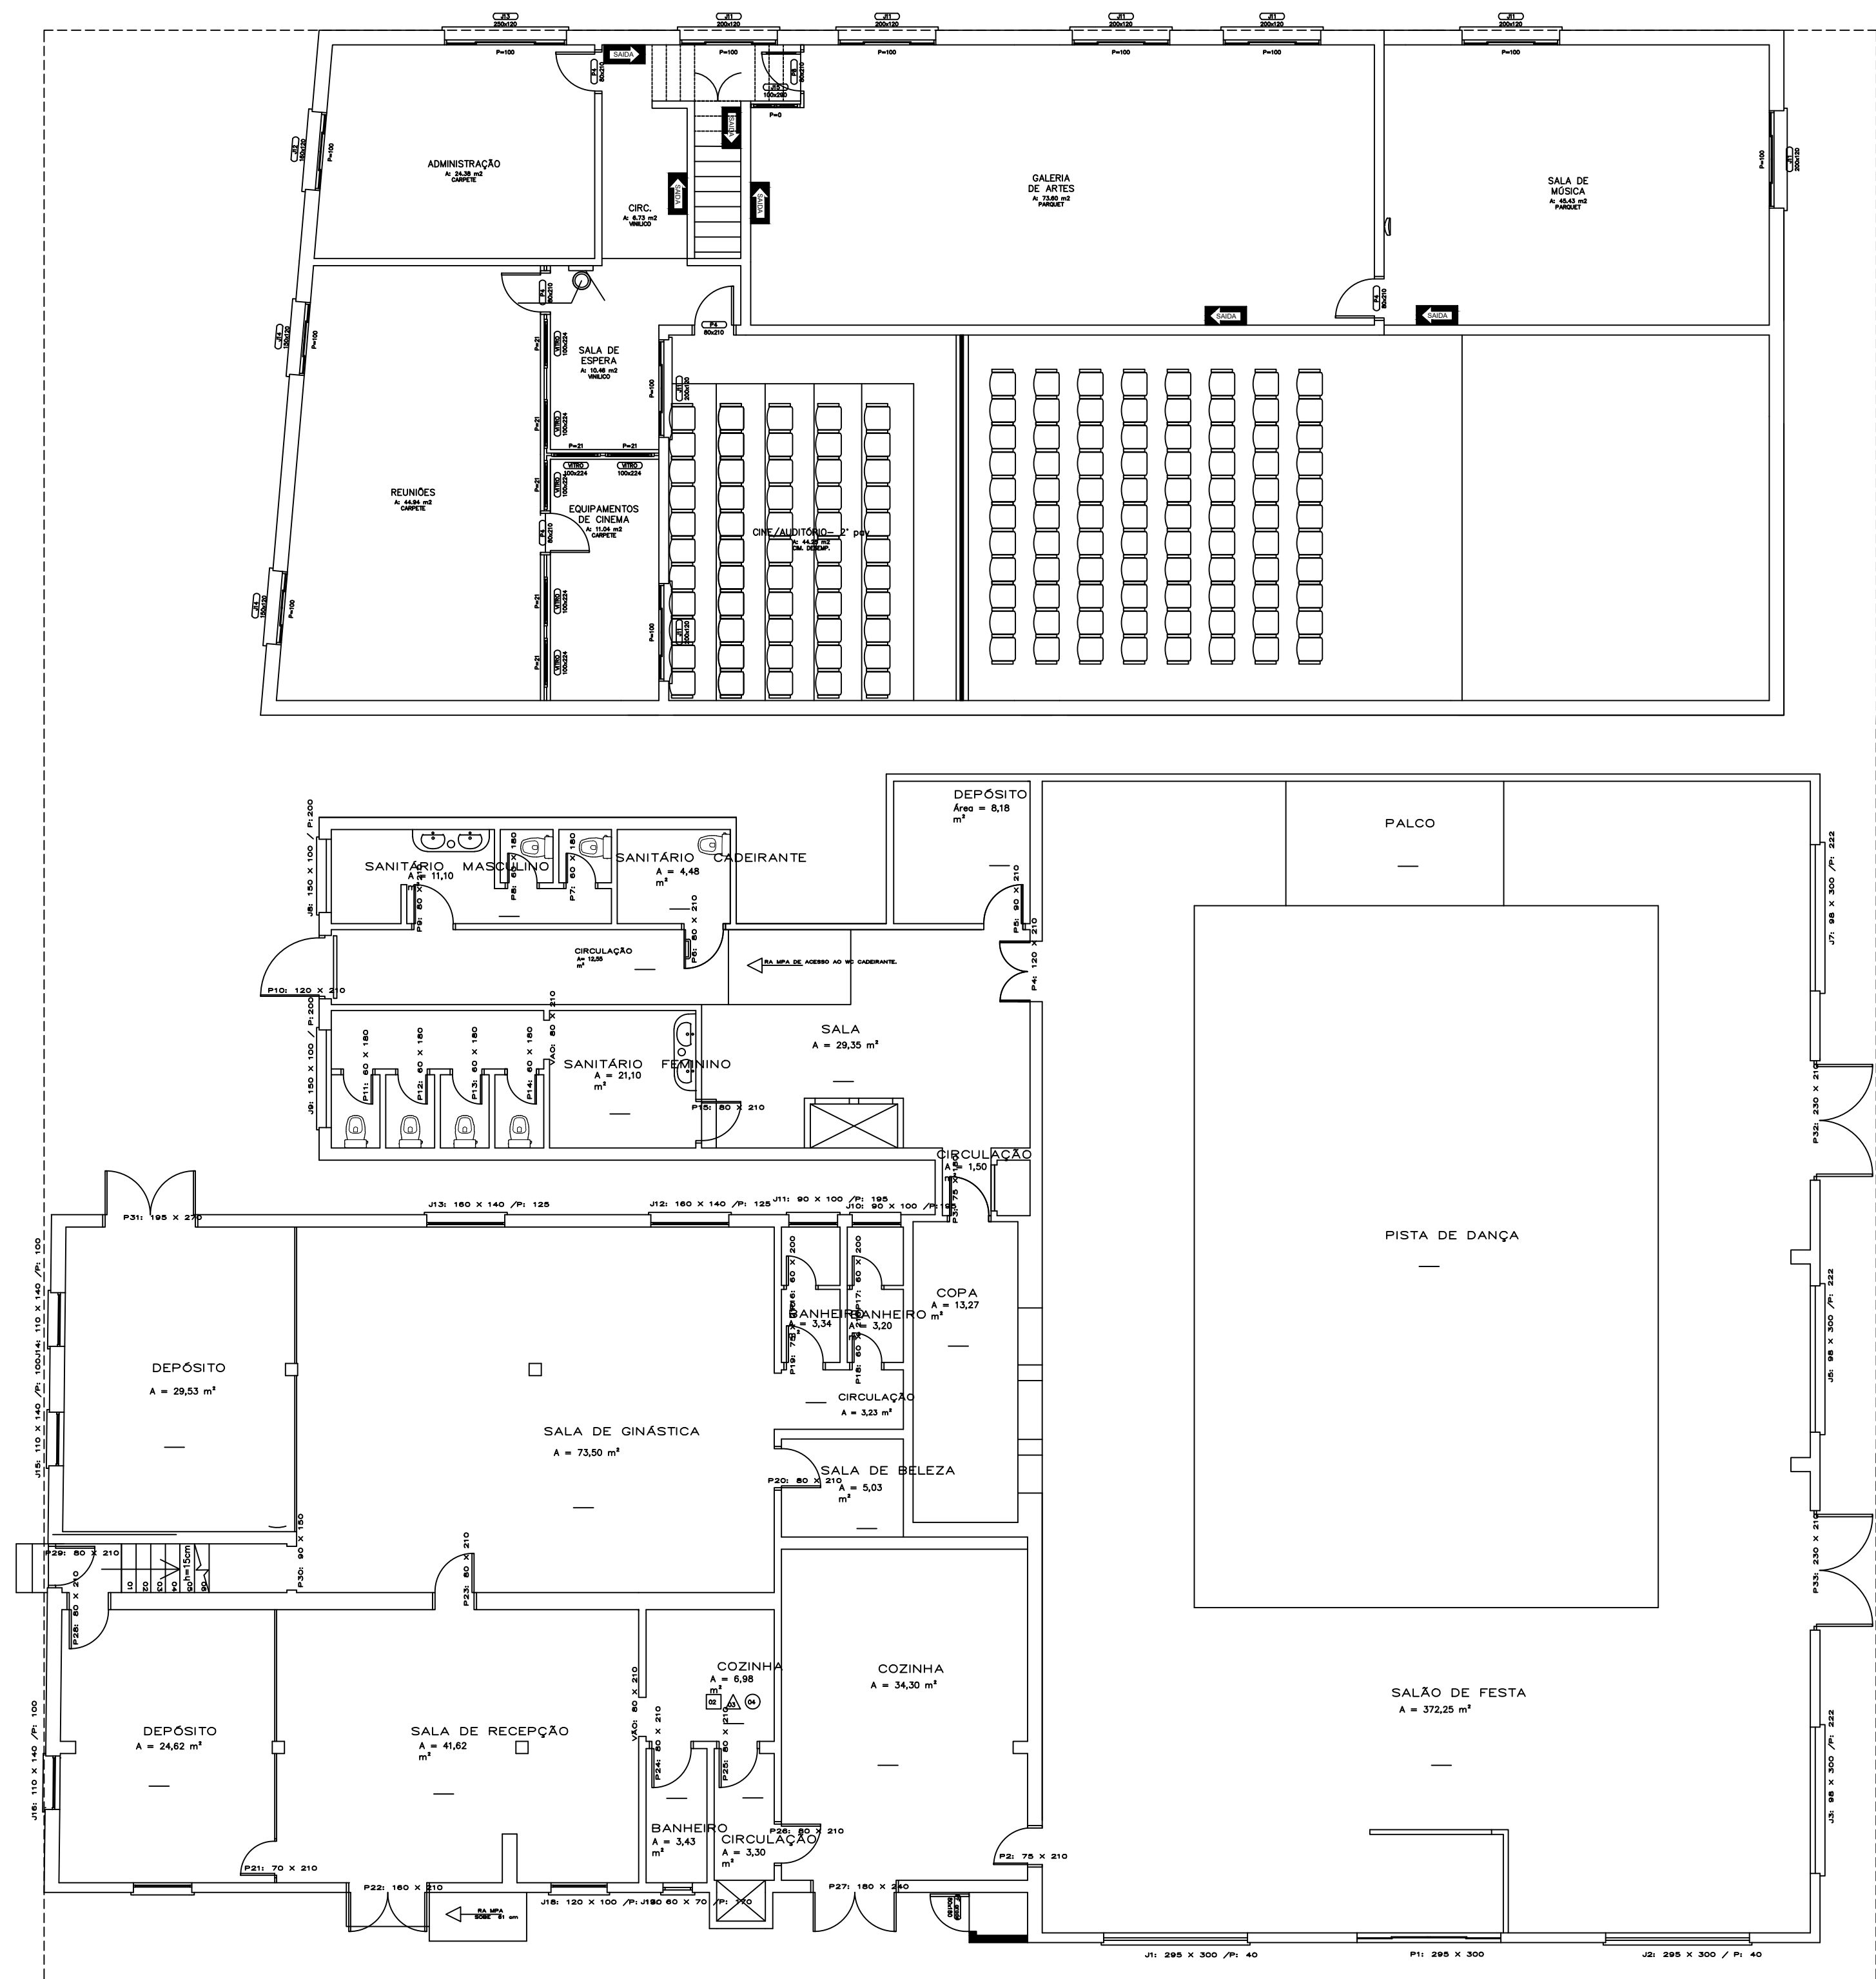

PLANTAS BAIXAS TÉRREO

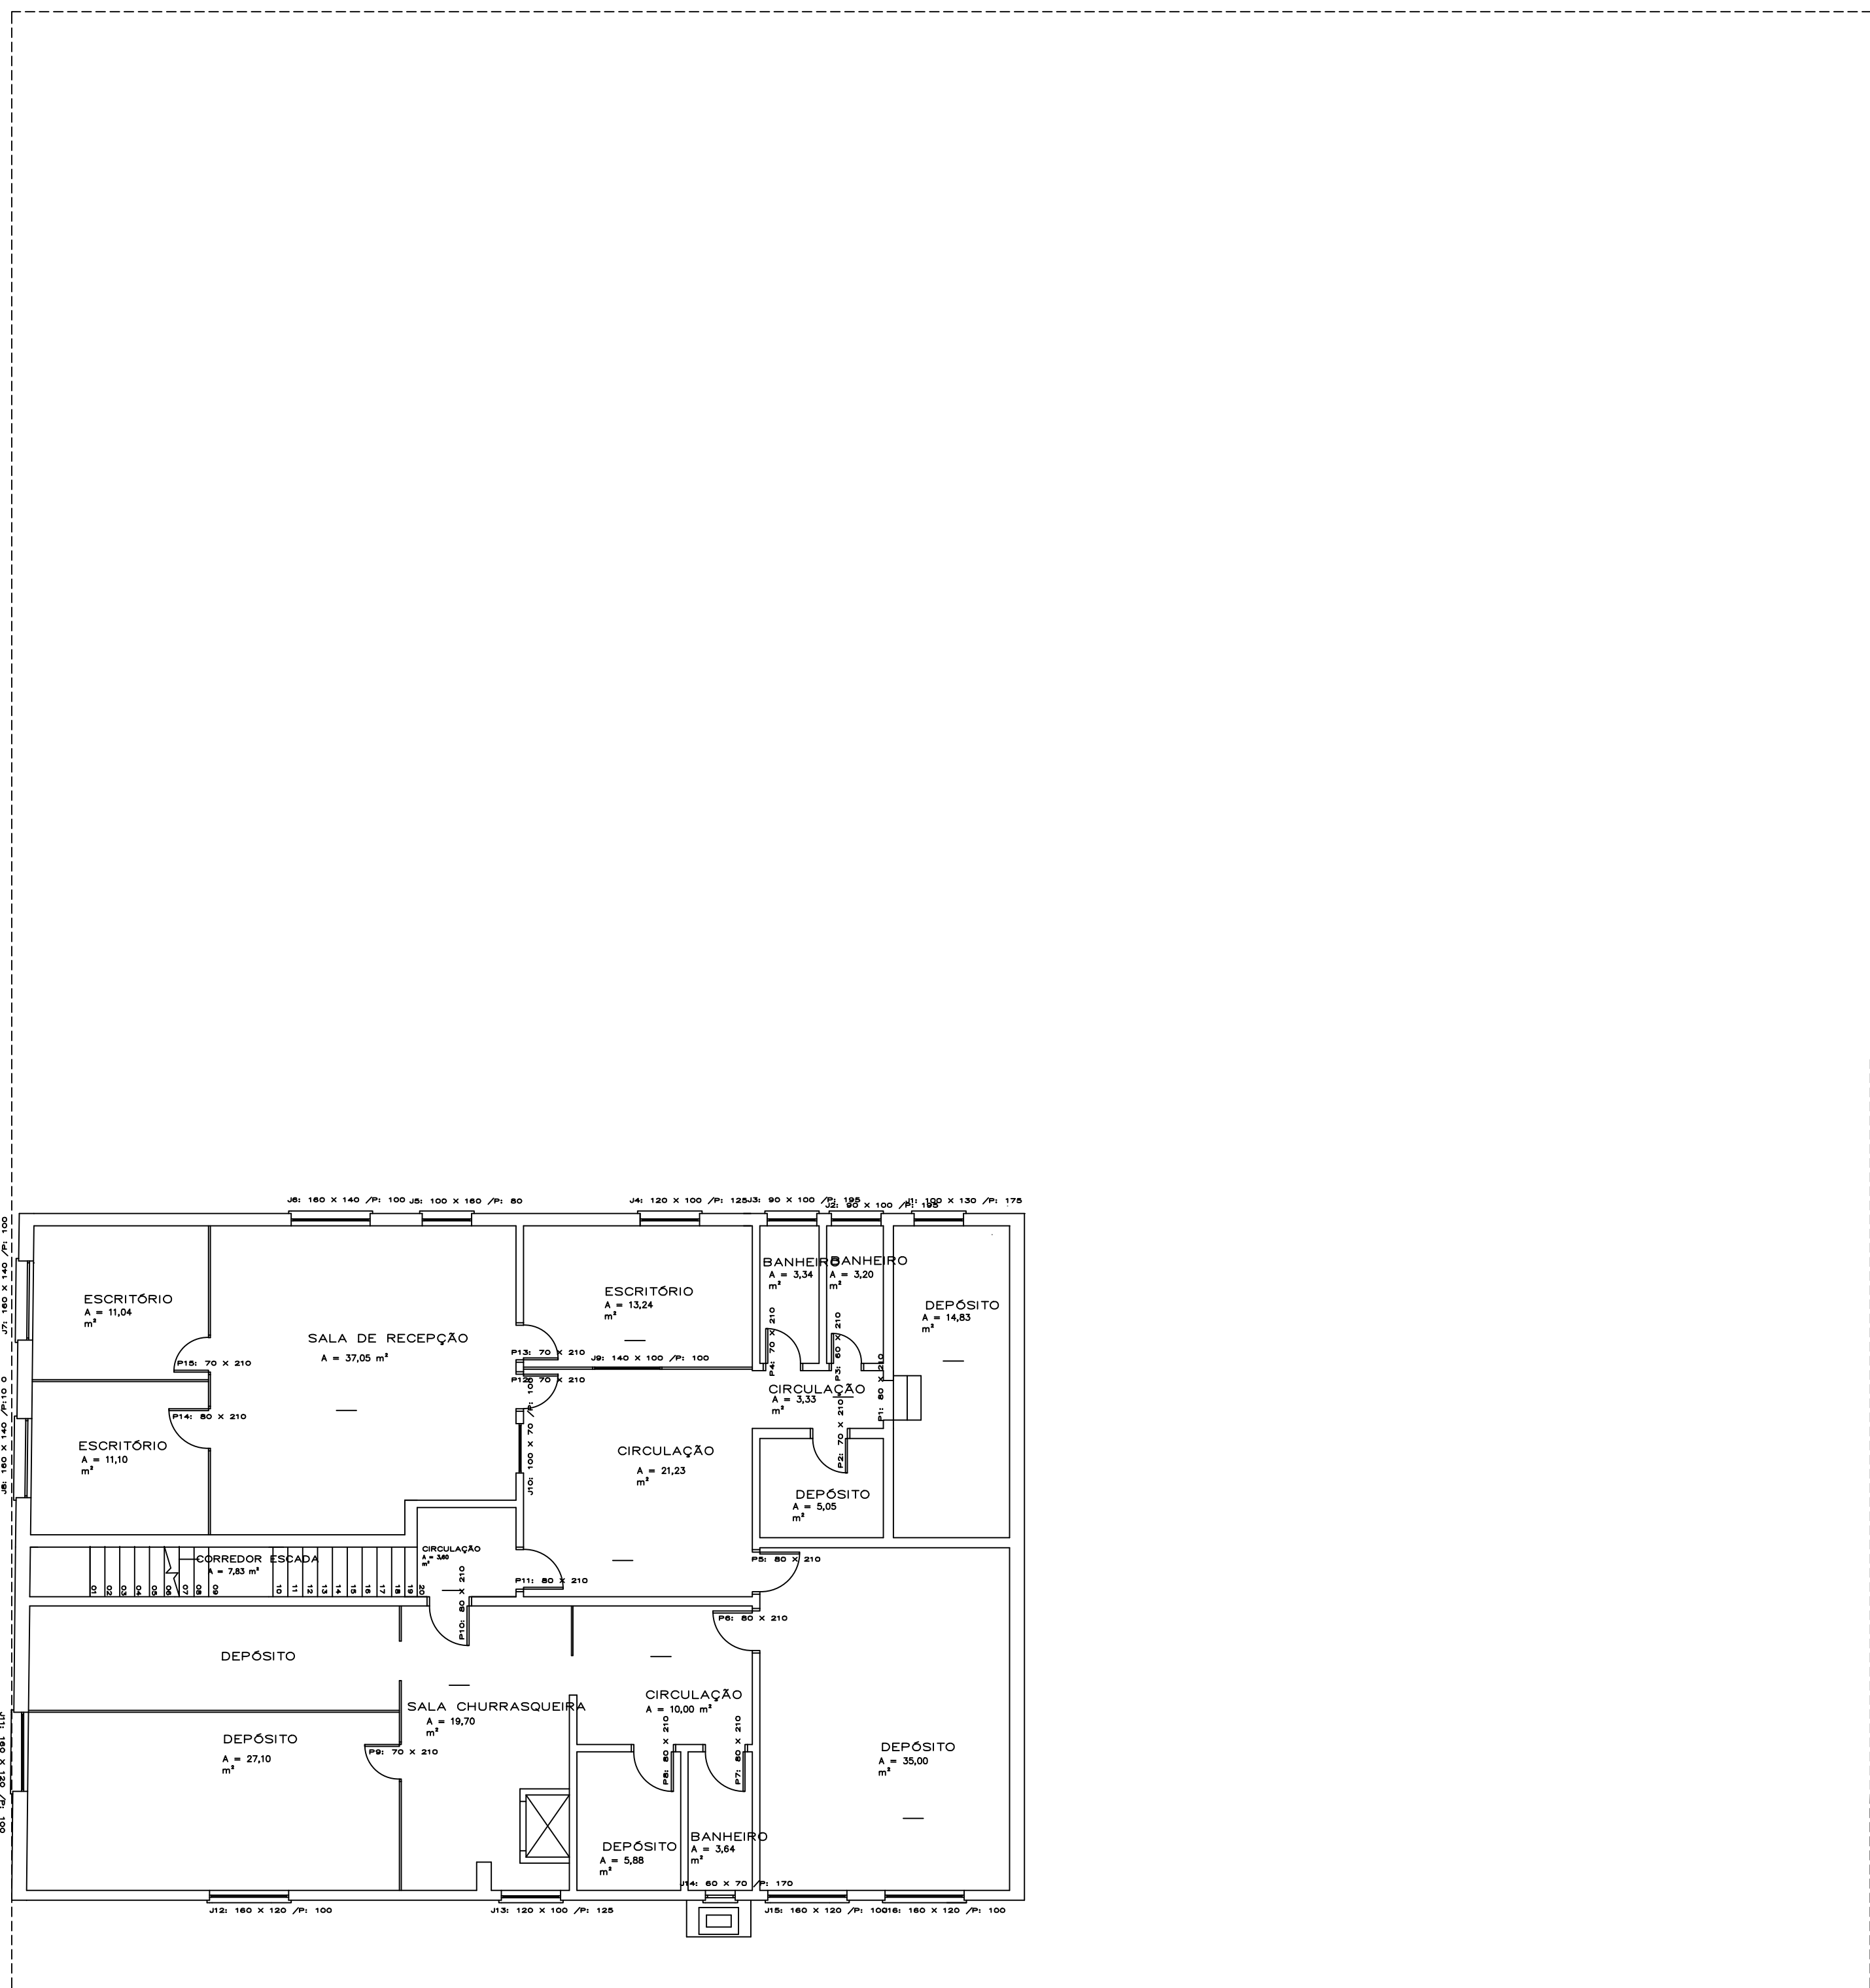

PLANTA BAIXA SUPERIOR



PREFEITURA MUNICIPAL DE
GIRUÁ
ESTADO DO RIO GRANDE DO SUL

PROJETO: REFORMA DE PISO	
RESPONSÁVEL TÉCNICO: Claudia E. M de Almeida Engenheira Civil CREA/RS 117.078-D	PROPRIETÁRIO Ruben Weimer Prefeito Municipal
ASSUNTO: ÁREA CONSTRUÍDA EXISTENTE NO LOTE	
LOCAL: Rua Borges de Medeiros, nº95, bairro Centro, Giruá/RS	
ESCALA: 1/200	DESENHO:
DATA: ABRIL/2024	PRANCHA: 06