



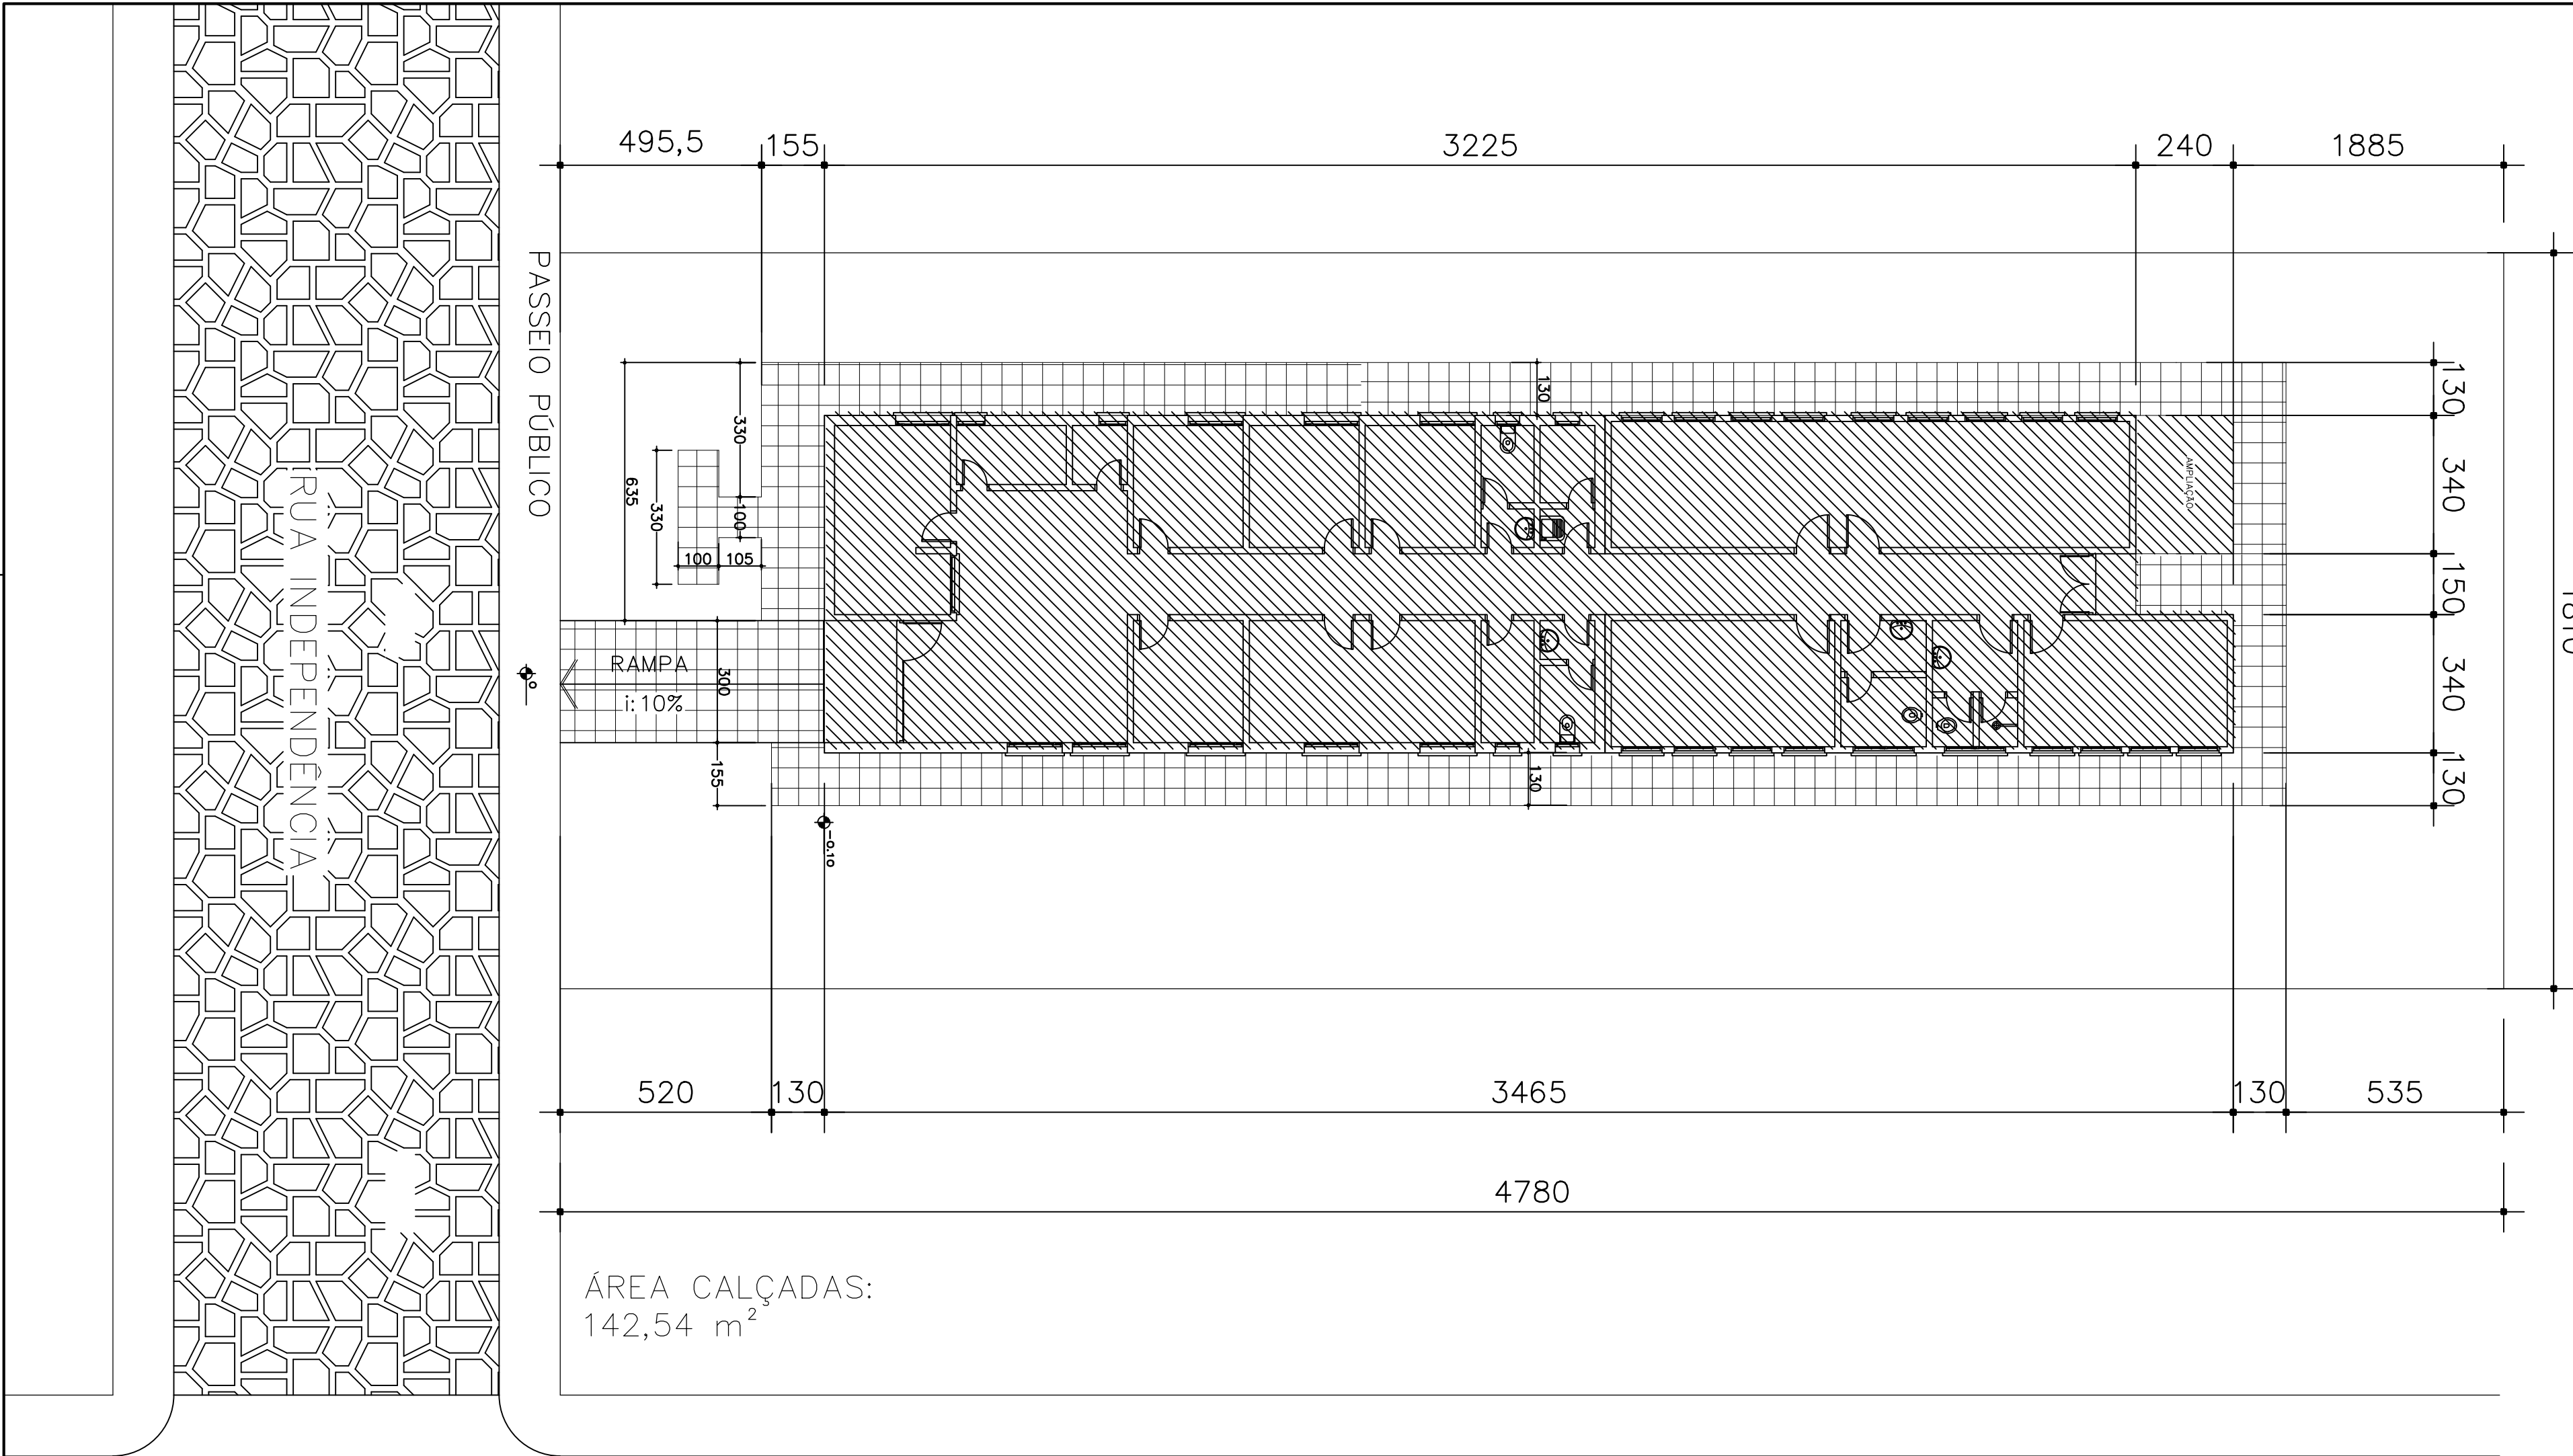

LOTE N°03
QUADRA N°28
RUA INDEPENDÊNCIA, 483
BAIRRO CENTRAL
GIRUÁ/RS

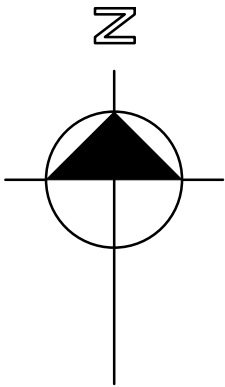

03			
02			
01			
REVISÃO	OBSERVAÇÃO	VISTO	DATA

CARIMBOS DE APROVAÇÃO:



PREFEITURA MUNICIPAL DE
GIRUÁ
ESTADO DO RIO GRANDE DO SUL
SECRETARIA DE OBRAS E SERVIÇOS URBANOS
Rua Independência, 90 – Fone (0xx55)3361.2000 – Fax (0xx55)3361.1946 – Cep. 98.870-000 – Depto. de Engenharia, e-mail: www.engenharia@mgiruá.com.br

CLAUDIA E. M. ALMEIDA
Engenheira Civil Crea-RS 117.078-D

ÂNGELO FABIAN DUARTE THOMAS
Prefeito Municipal

Escopo da obra: _____
Tipo de obra: _____

PROJETO DE REFORMA

Conteúdo do Projeto: PLANTA BAIXA
SITUAÇÃO E LOCALIZAÇÃO – Substituição de Cerâmica na área externa

02

Escala:	Unidade:	Data:	Área de intervenção(m²):	Localização/Projeto:	Desenho:	MD02/2014
1:125	Centímetros	Fevereiro 2016	275,83m²	—x—	Claudia Almeida Alexandre Weber	

SITUAÇÃO e LOCALIZAÇÃO
Colocação e substituição de Cerâmica na Área Externa
Escala 1/125