




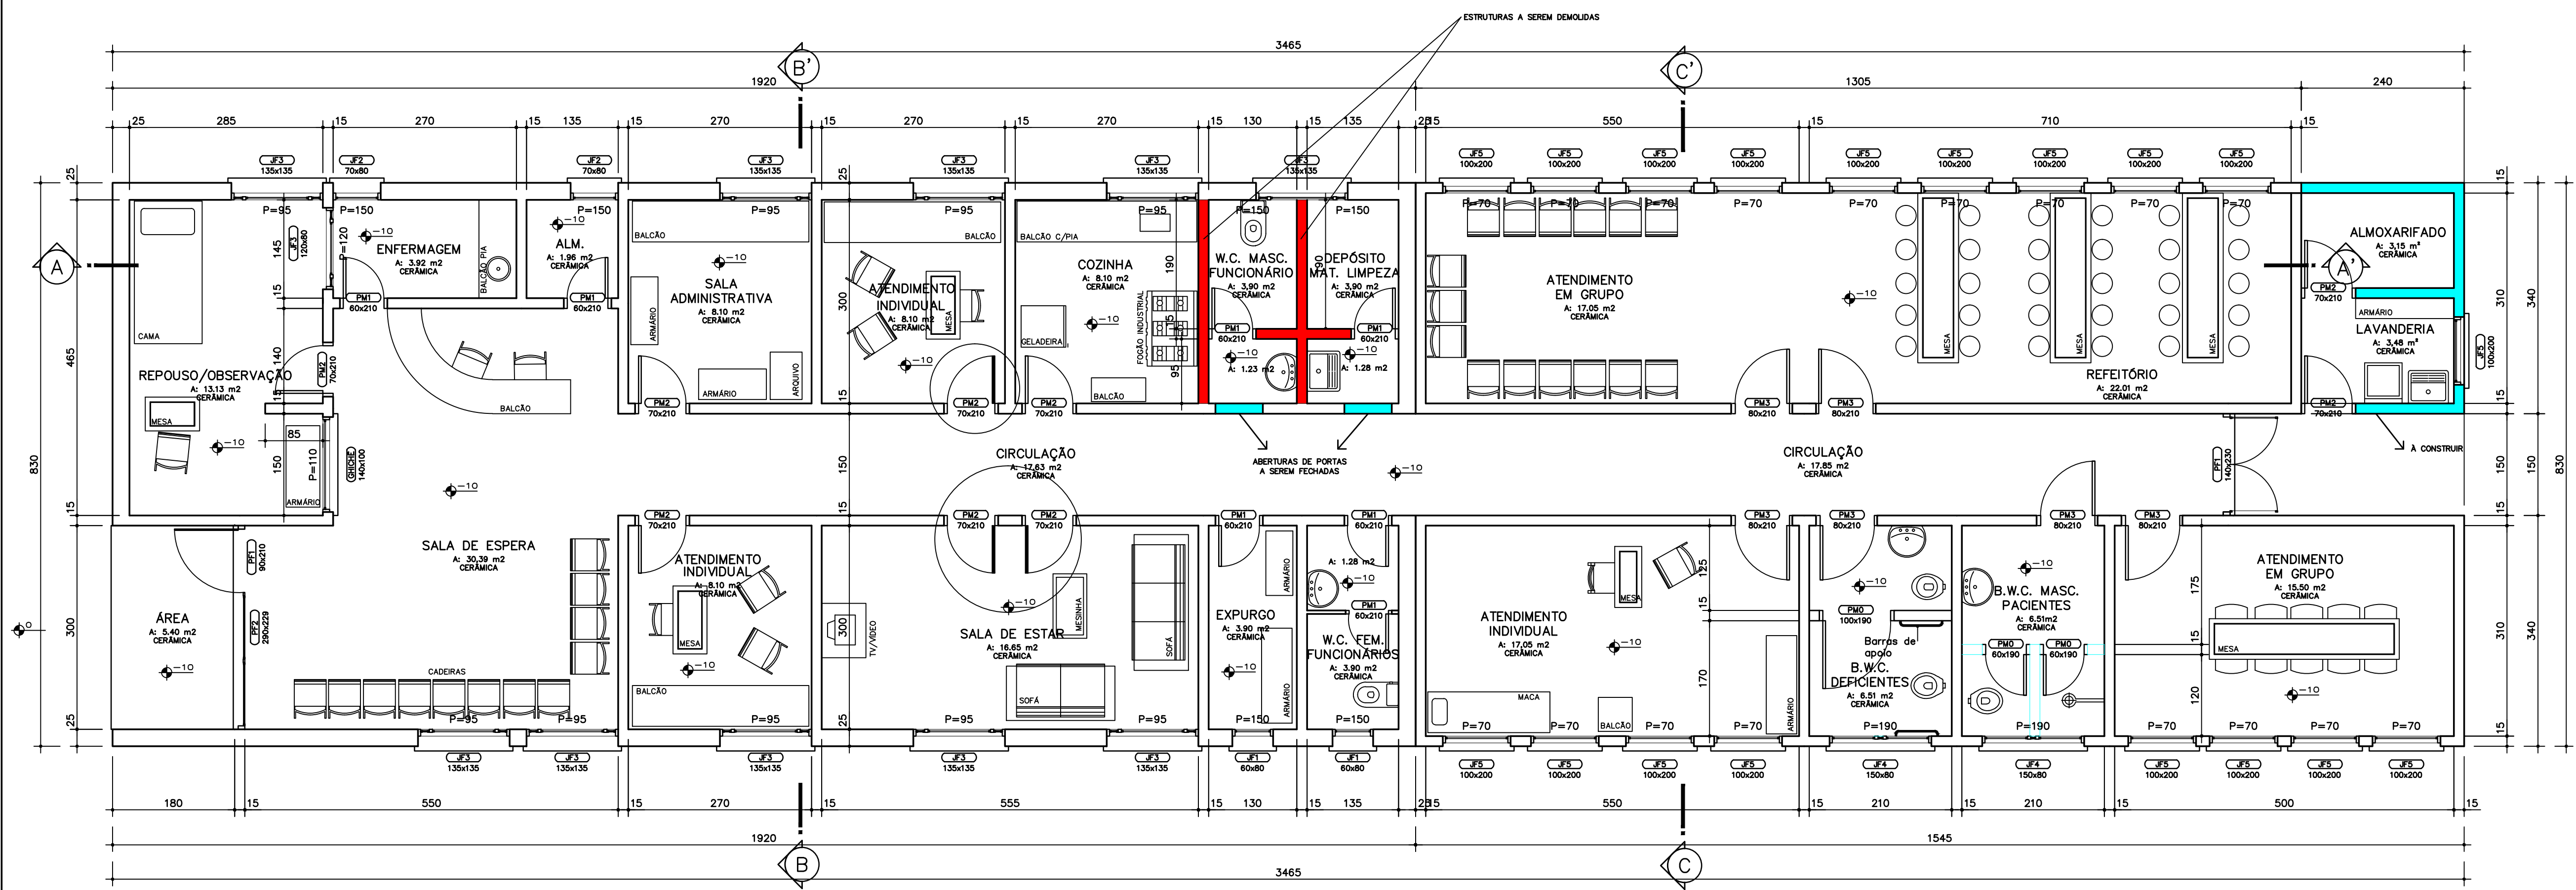


PLANTA BAIXA – SUBSTITUIÇÃO DE PORTAS INTERNAS
Escala 1/55 – ÁREA: 275,83 m2

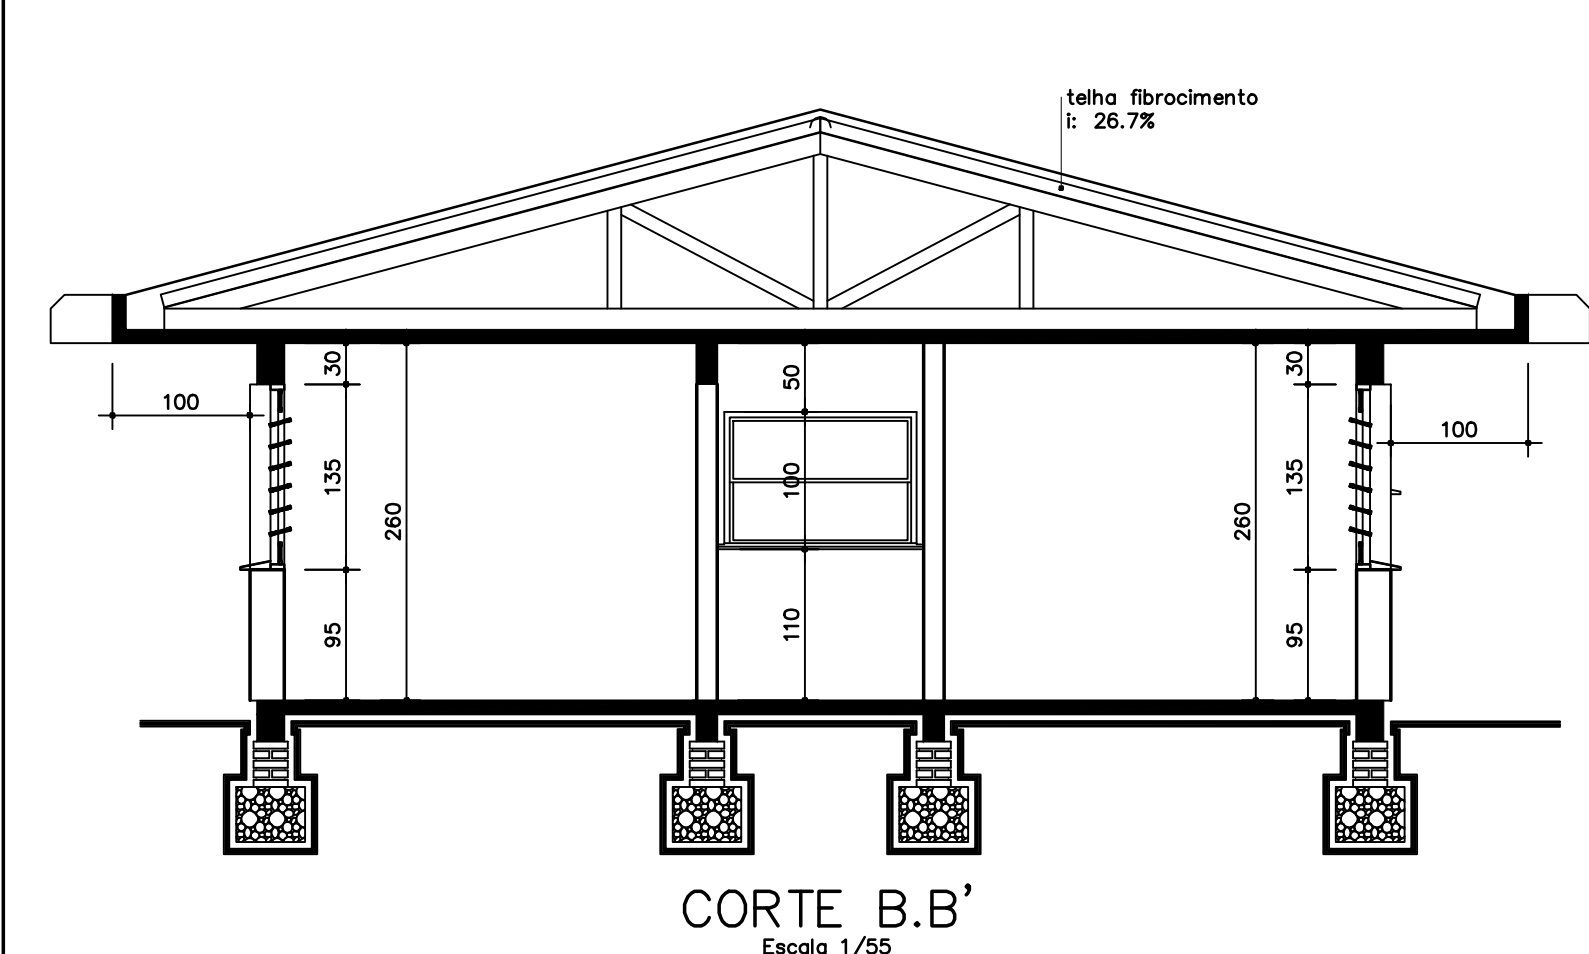


CORTE B.B'
Escala 1/55

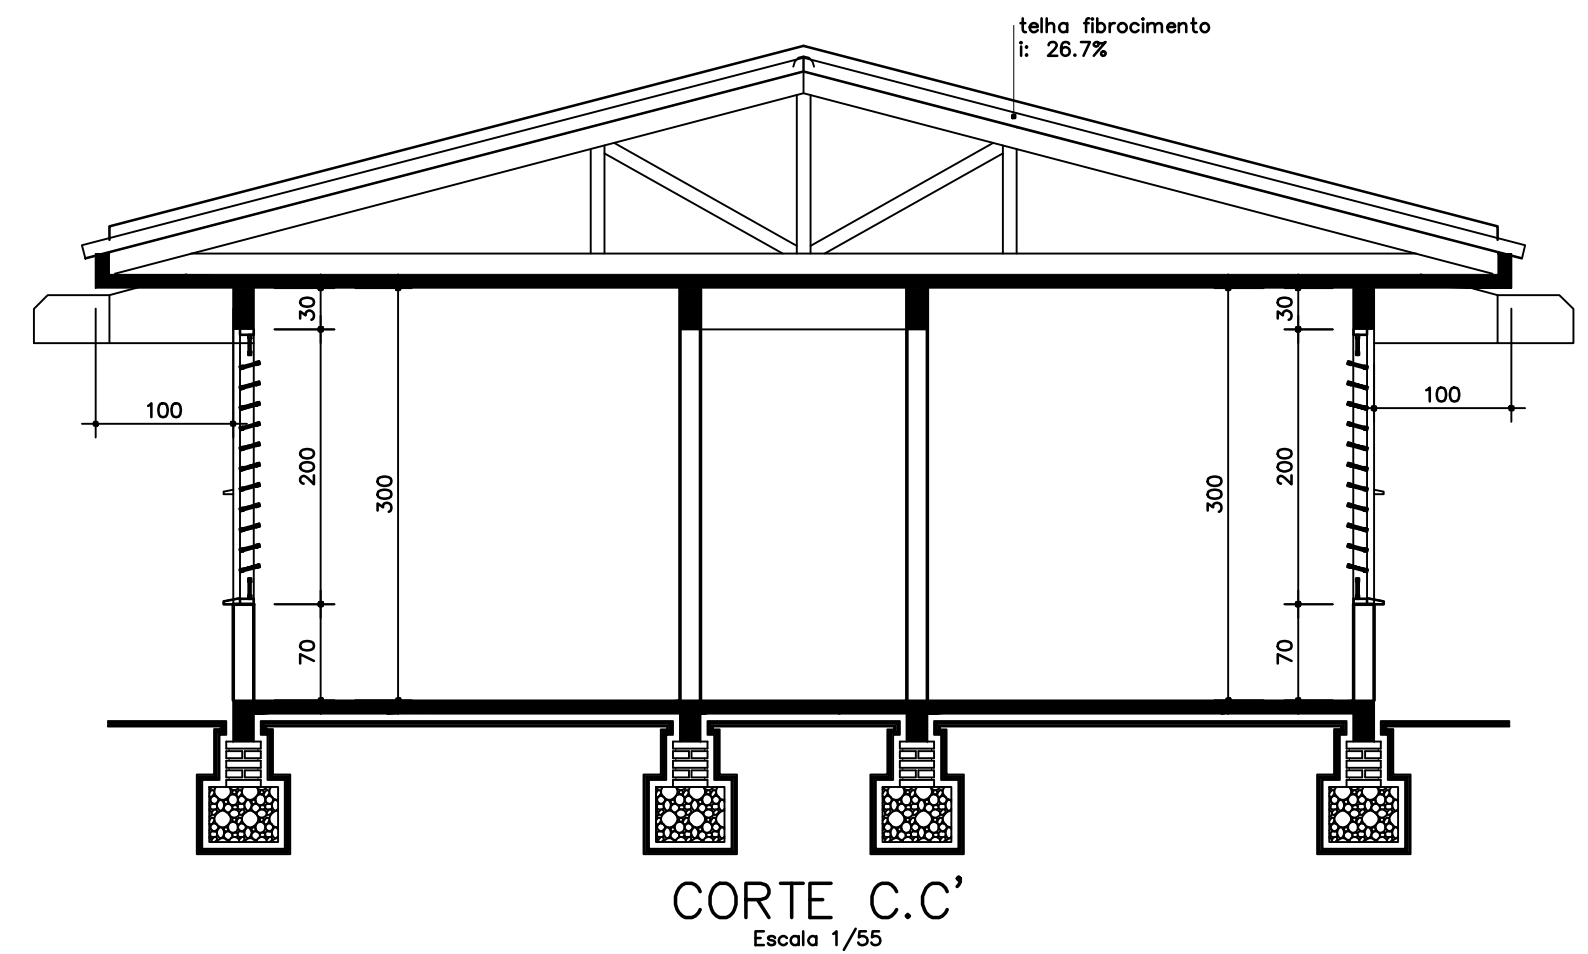

CORTE C.C'
Escala 1/55

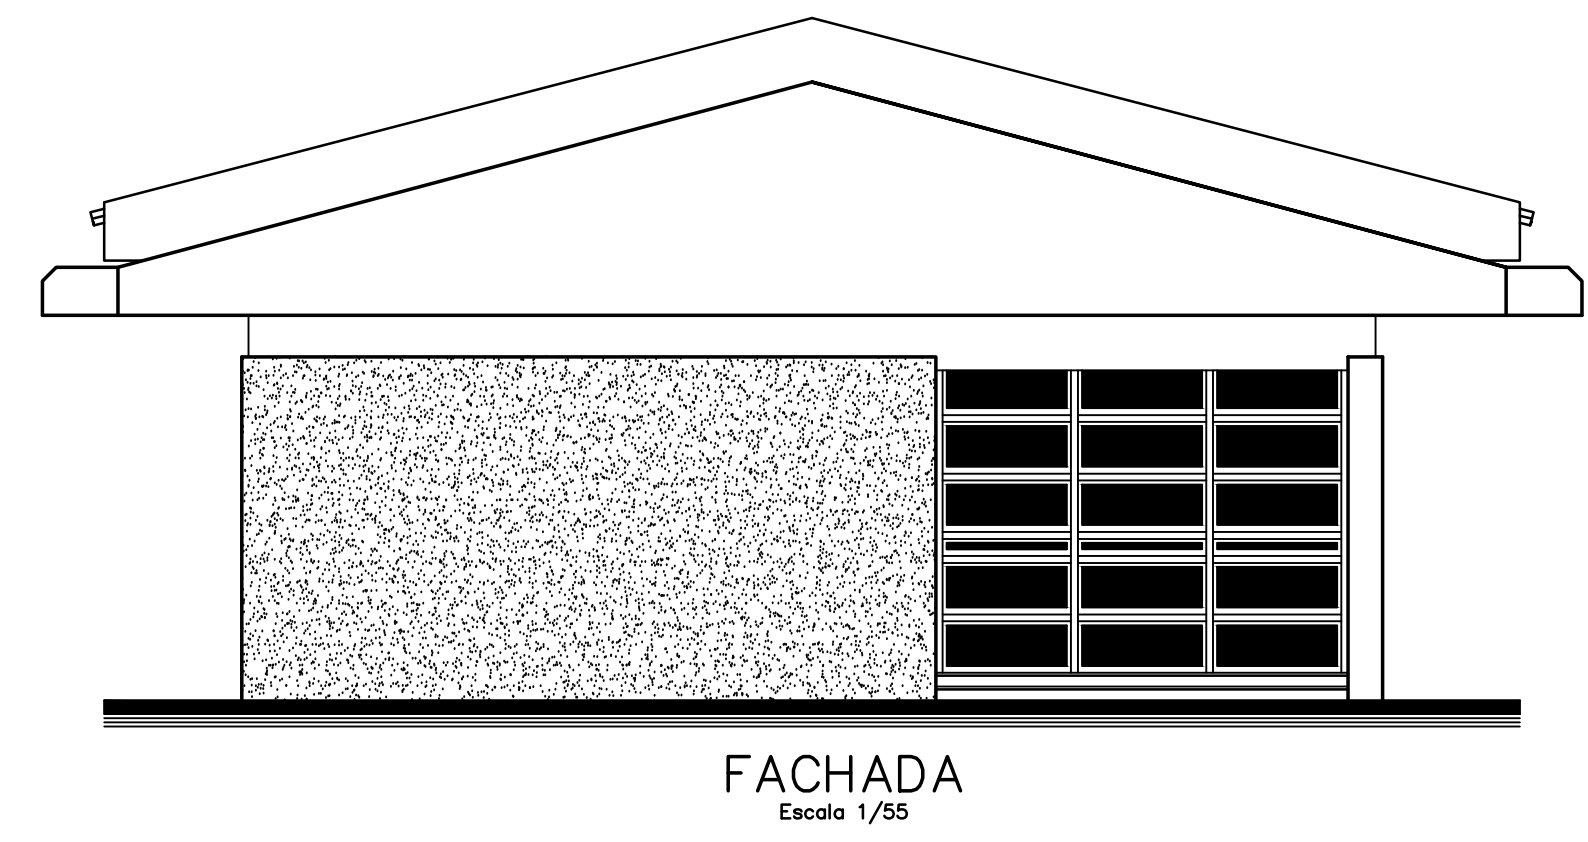

FACHADA
Escala 1/55

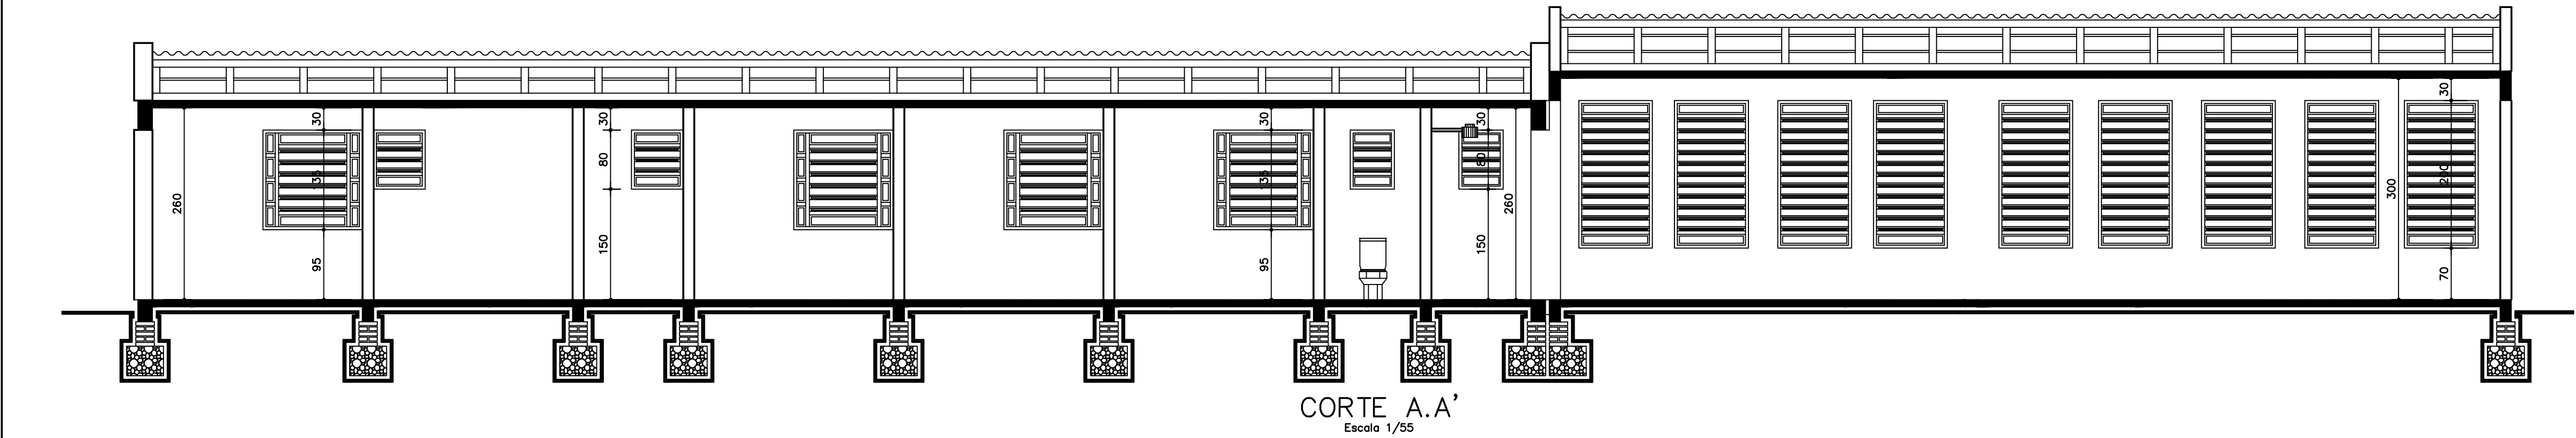

CORTE A.A'
Escala 1/55

- OBSERVAÇÕES:
1. Colocação de cerâmica na área externa frontal.
 2. Pinturas externas e internas no edifício.
 3. Revestimento cerâmico nos sanitários.
 4. Reparos na rachadura de parede, que faz ligação entre as alvenarias.
 5. Demolição de paredes para ampliação da cozinha.
 6. Construção de uma lavanderia e um almoxarifado.
 7. Todas as salas necessitam de pintura no teto.

- Alvenarias à serem construídas
- Alvenarias à serem demolidas

REVISÃO	OBSERVAÇÃO	VISTO	DATA
03			
02			
01			

CARIMBOS DE APROVAÇÃO:

PREFEITURA MUNICIPAL DE GIRUÁ
ESTADO DO RIO GRANDE DO SUL
SECRETARIA DE OBRAS E SERVIÇOS URBANOS

Rua Independência, 90–Fone (0xx51)3361.2000–Fax (0xx51)3361.1946–Cap. 98.870–000–Dep.to. de Engenharia, e-mail: www.engenharia@mgiru.com.br

Engenheiro Civil Crea-RS 117.078-D

ÁNGELO CARVALHO THOMAS
Prefeito Municipal

Projeto de Reforma – CAPS I

PLANTA BAIXA

PL. BAIXA, CORTES A.A', B.B', C.C' e FACHADA

Escala: 1:55

Unidade: Centímetros

Data: Fevereiro 2016

Ass: de elaboração: 275.83m2

Ass: de aprovação: -

Ass: de projeto: Cláudia Almeida

Ass: de revisão: Alexandre Weber

MD02/2014