




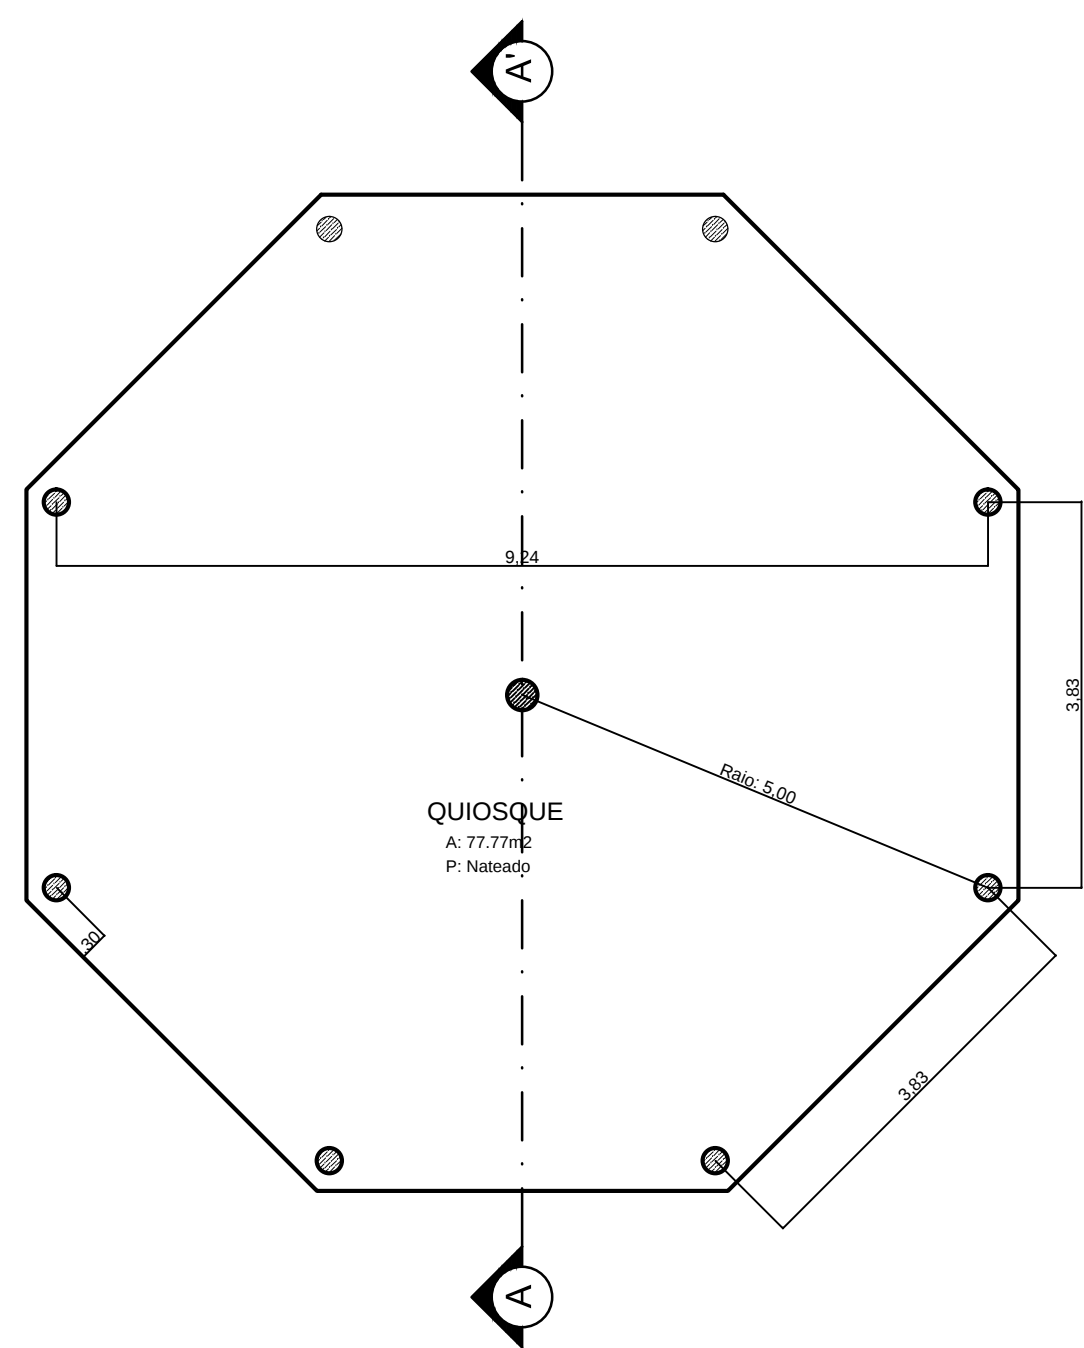

1 PLANTA BAIXA
Escala 1:75 - Área: 80,38m²

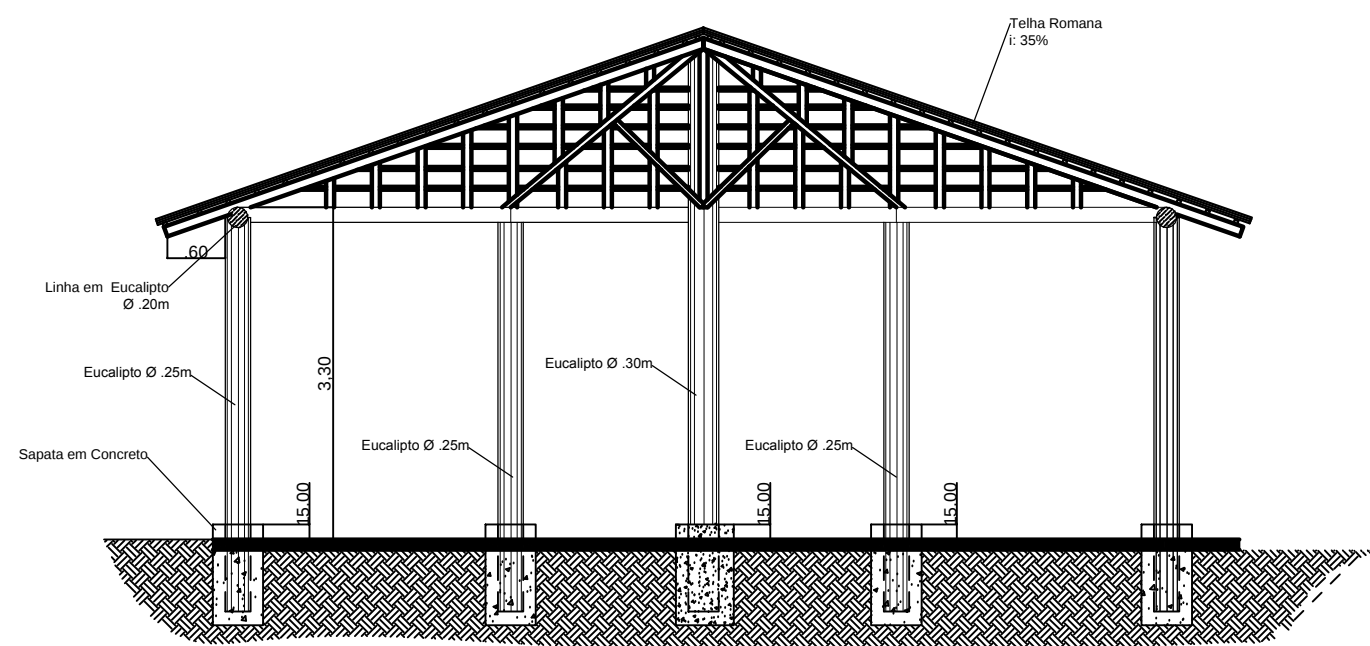


2 CORTE A-A'
Escala 1:75

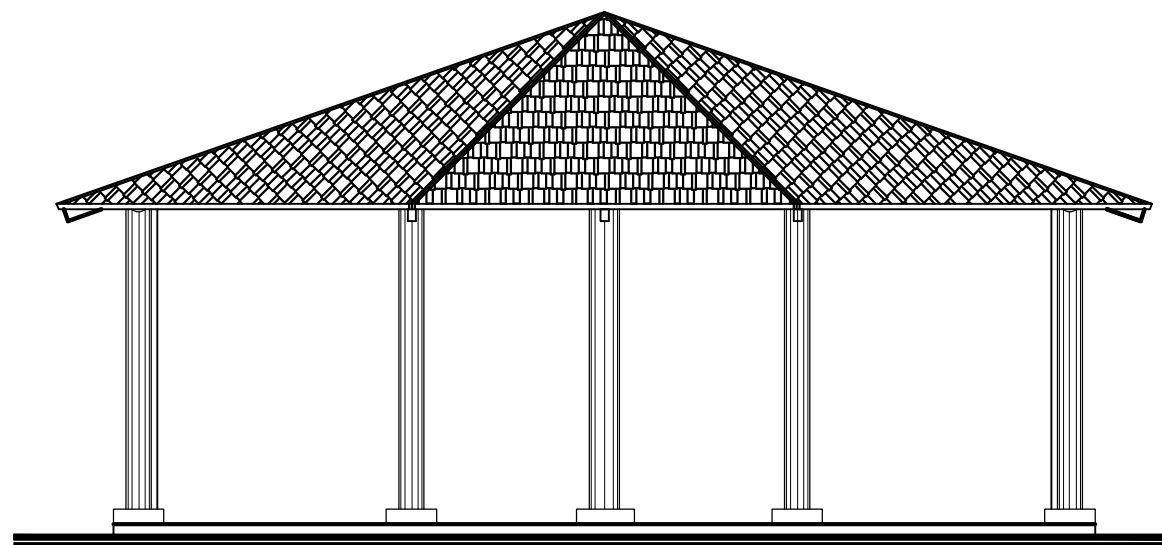

3 FACHADA
Escala 1:75

SITUAÇÃO e LOCALIZAÇÃO


Escala 1/250

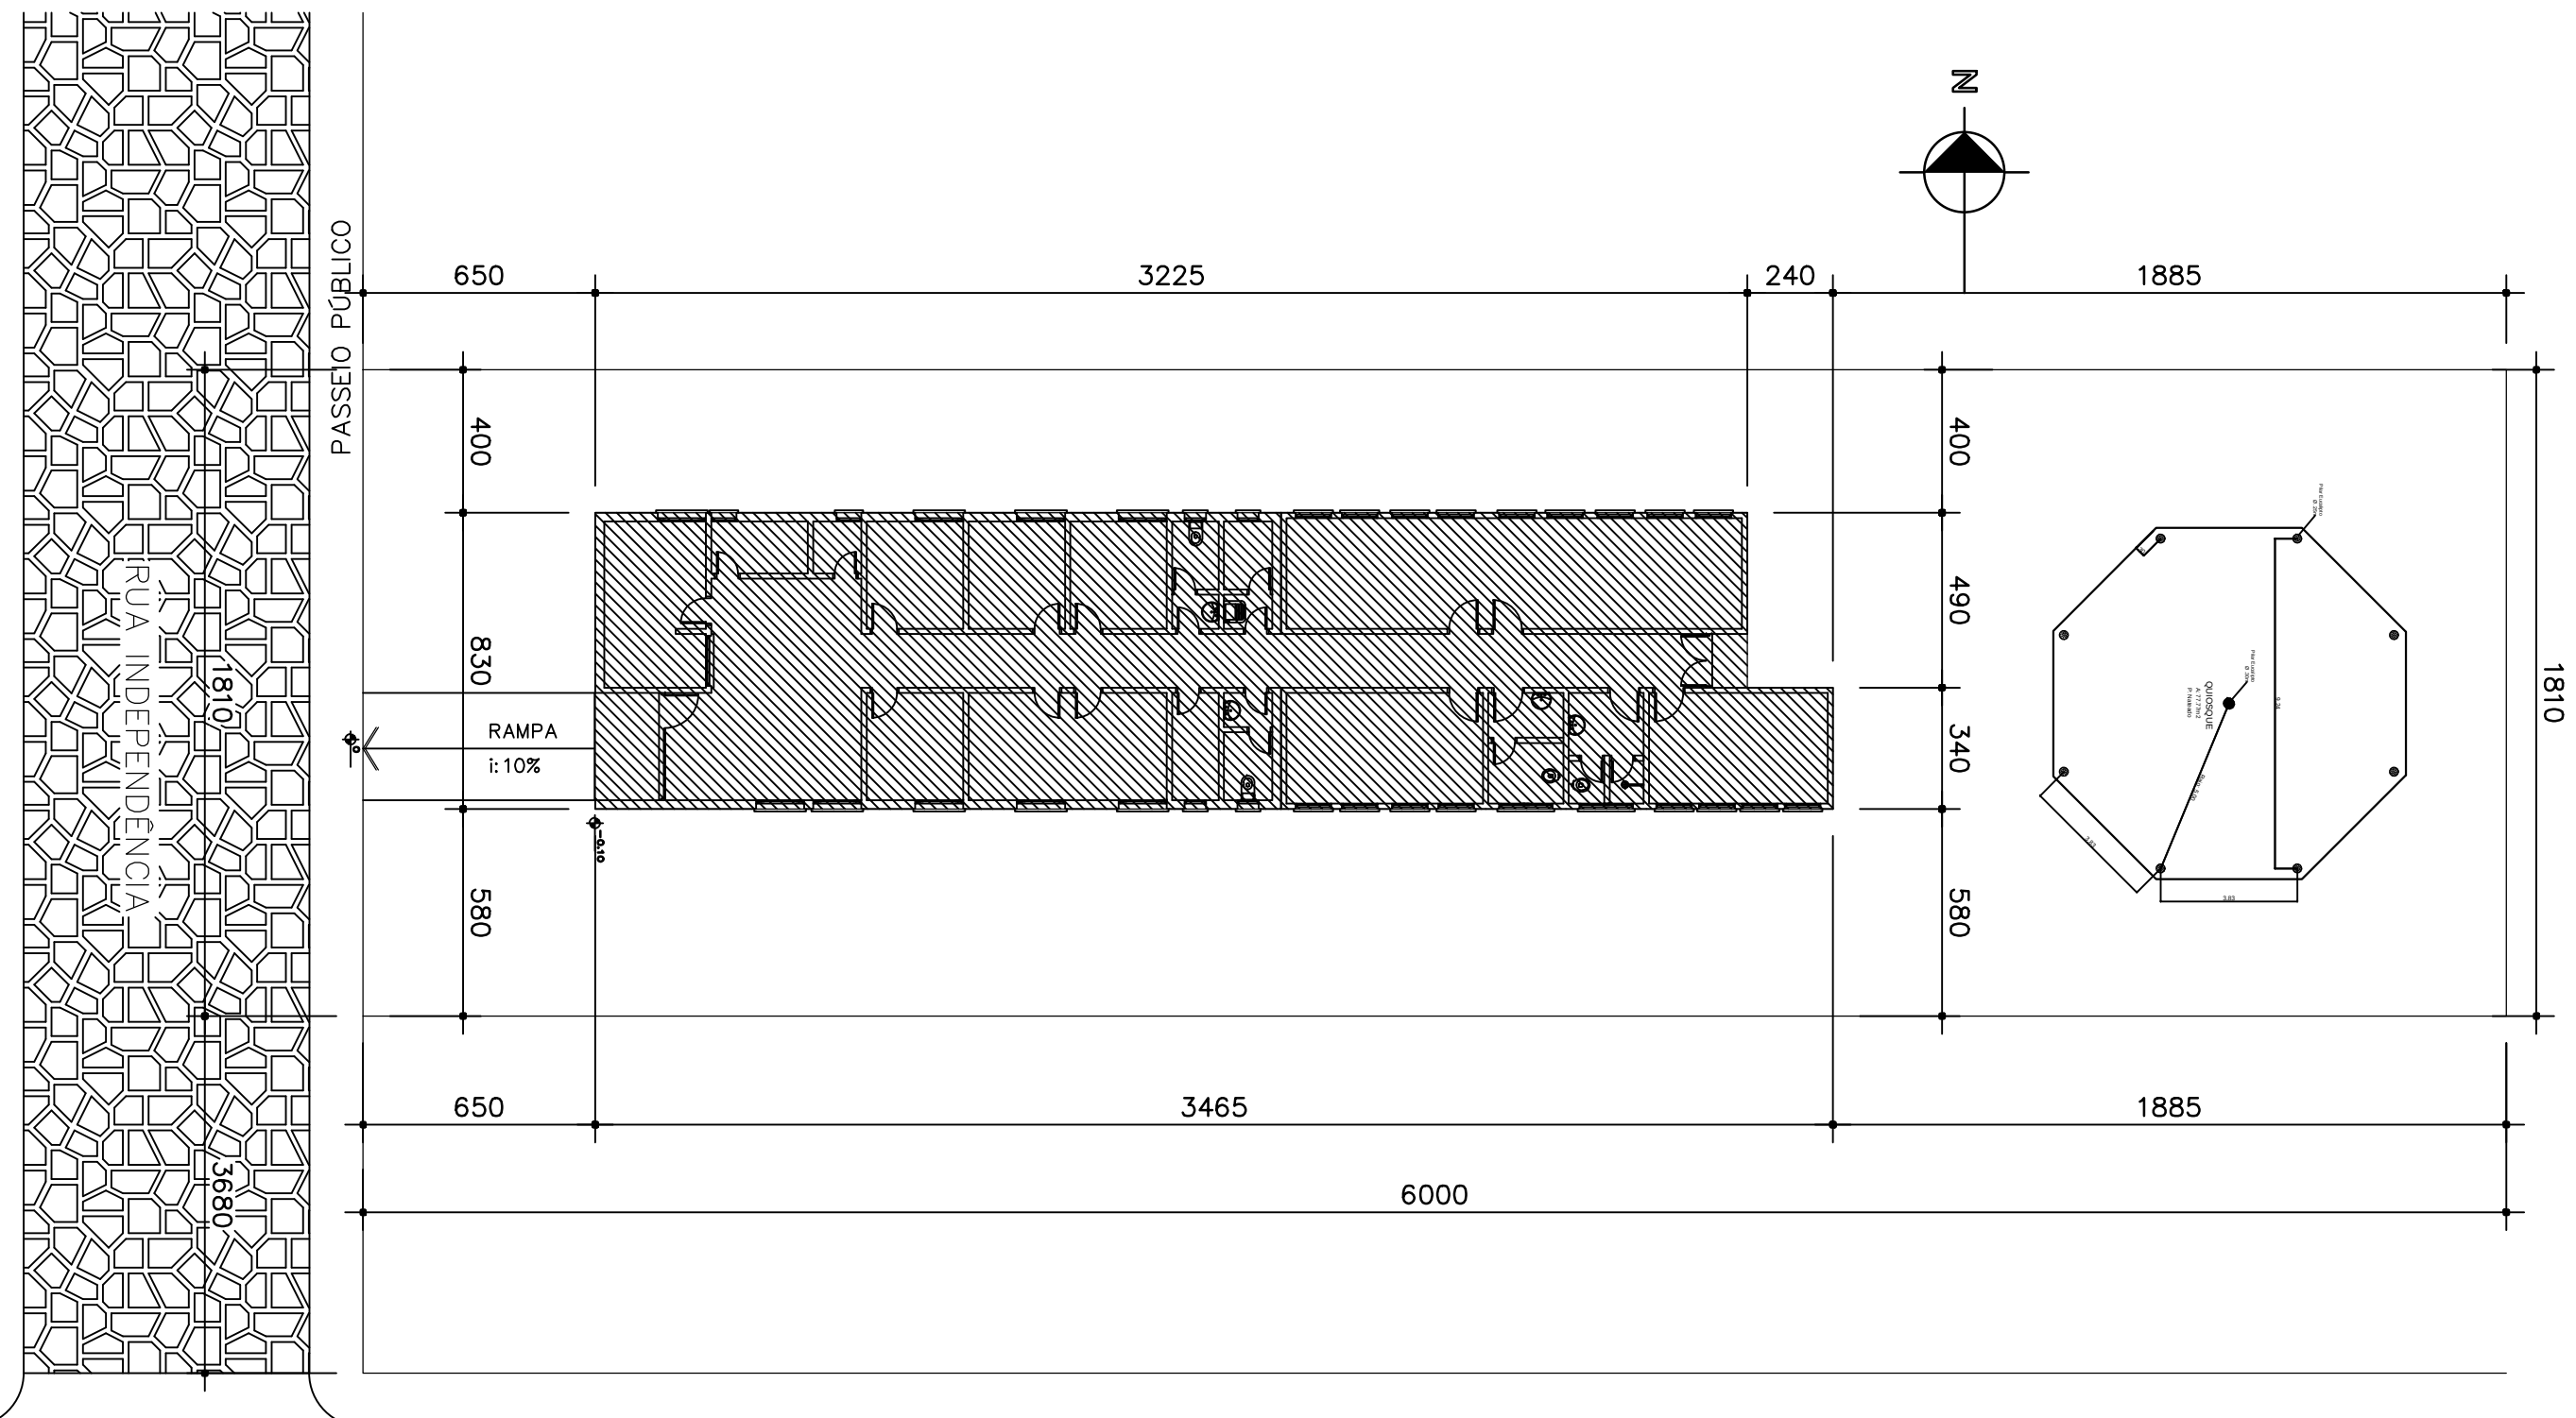

RUA CEL. BRÁULIO DE OLIVEIRA

03			
02			
01			
REVISÃO	OBSERVAÇÃO	VISTO	DATA

CARIMBOS DE APROVAÇÃO:

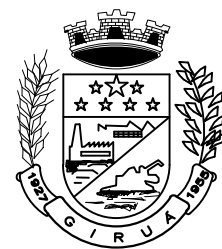

PREFEITURA MUNICIPAL DE	
GIRUA	
ESTADO DO RIO GRANDE DO SUL	
SECRETARIA DE OBRAS E SERVIÇOS URBANOS	
Rua Independência, 90–Fone: (0xx55)3361.2000–Fax: (0xx55)3361.1946–Cep: 98.870–000–Deplo. de Engenharia, e–mail: www.engenharia@mgirua.com.br	
Claudia E. M. Almeida Engenheira Civil Crea-RS 117.078-D	
ÂNGELO FABIAN DUARTE THOMAS Prefeito Municipal	
Tipo de Obra	
Projeto de Reforma – CAPS I	
Comissão de Projeto	
PLANTA BAIXA COM IMPLANTAÇÃO DE QUIOSQUE	
Escala	
INDICADA	
Unidade	
INDICADA	
Data	
Março de 2016	
Área de implantação(m²)	
= X =	
Área do terreno(m²)	
= m² =	
Levantamento/Projeto	
Claudia Almeida	
Desenho	
Alexandre Weber	
UD02/2014	