




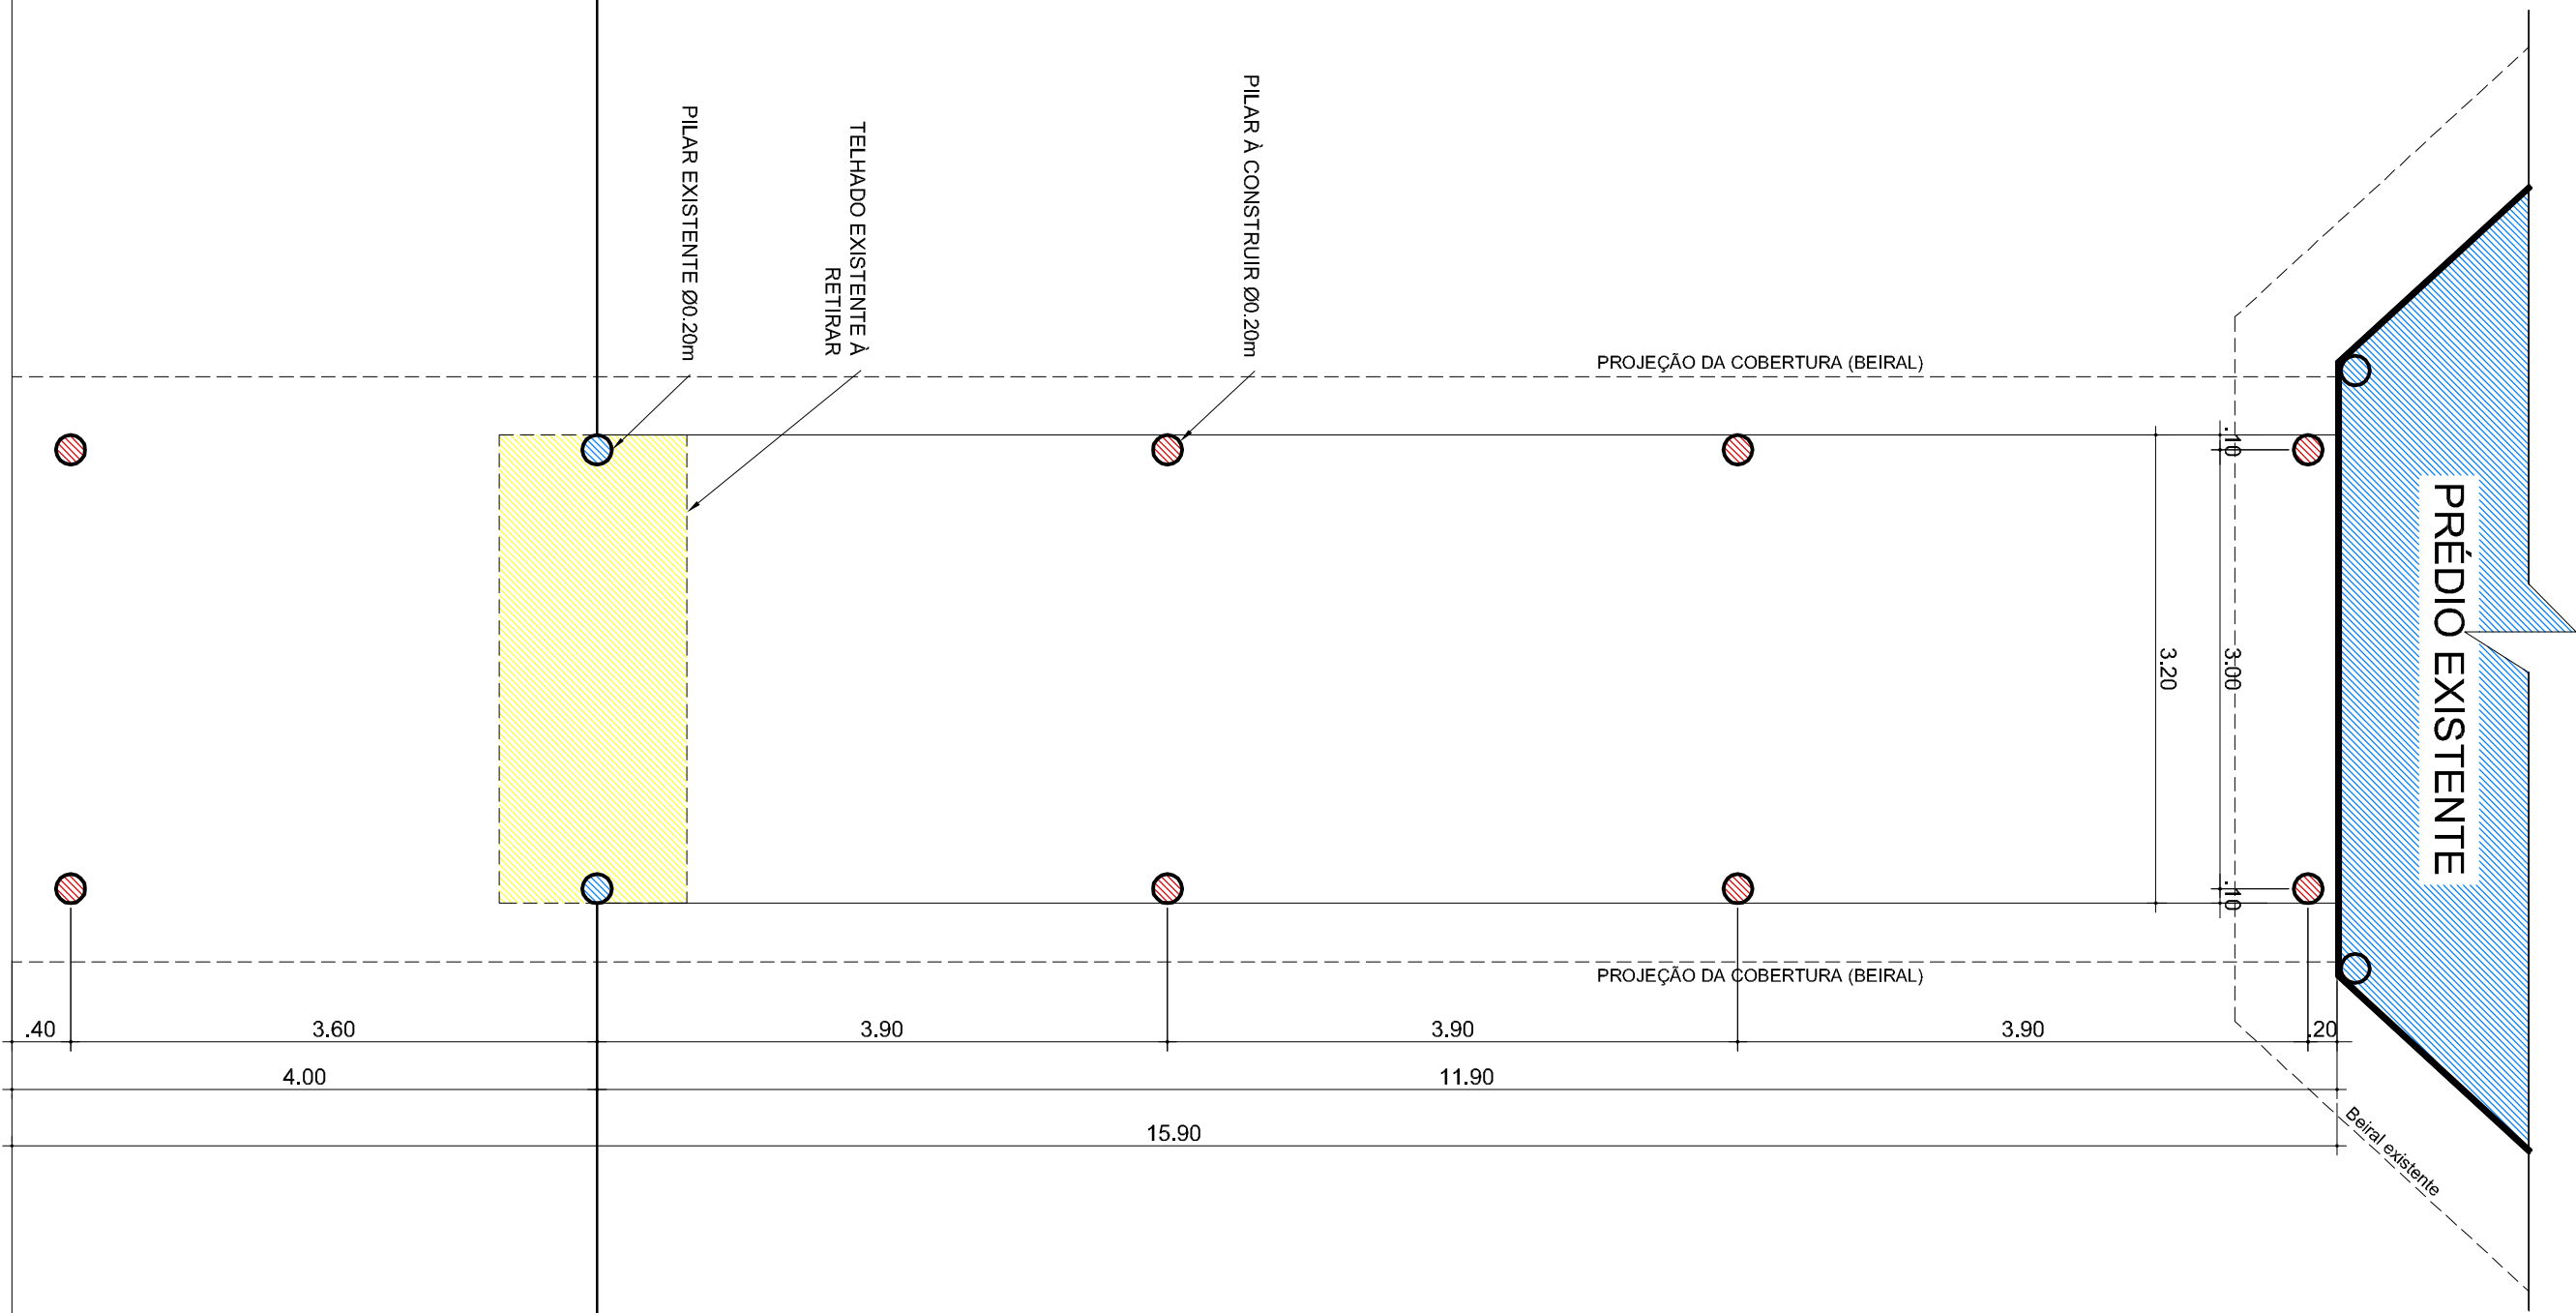

1 PLANTA BAIXA
Escala 1:50 - Área: 50,88m²

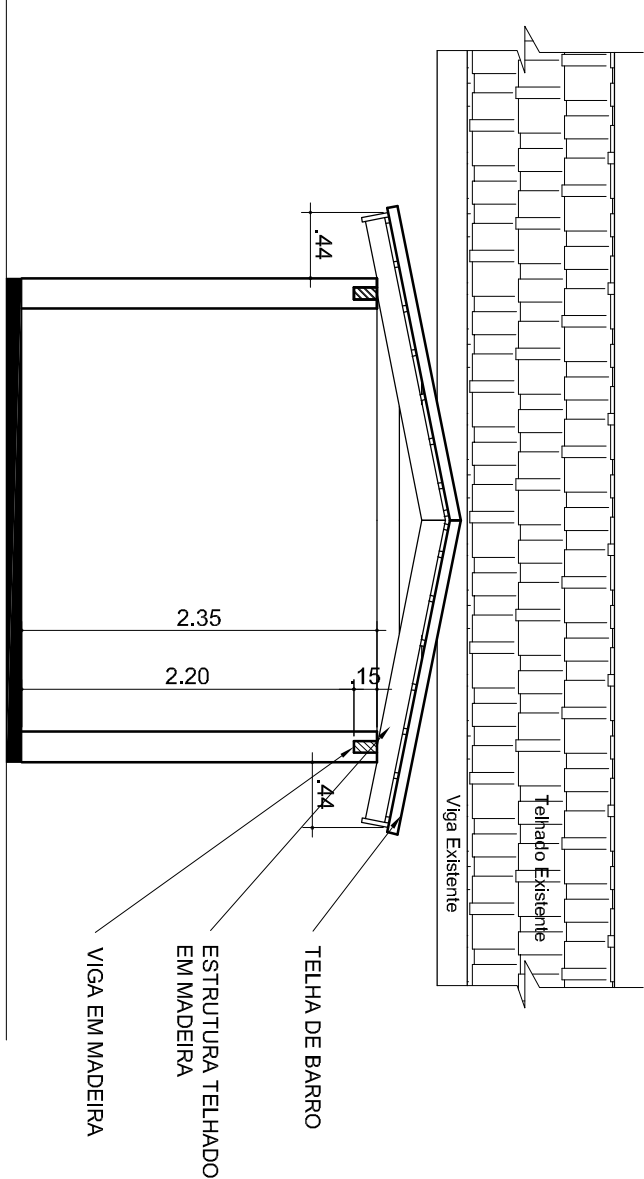


2 CORTE A-A
Escala 1:50

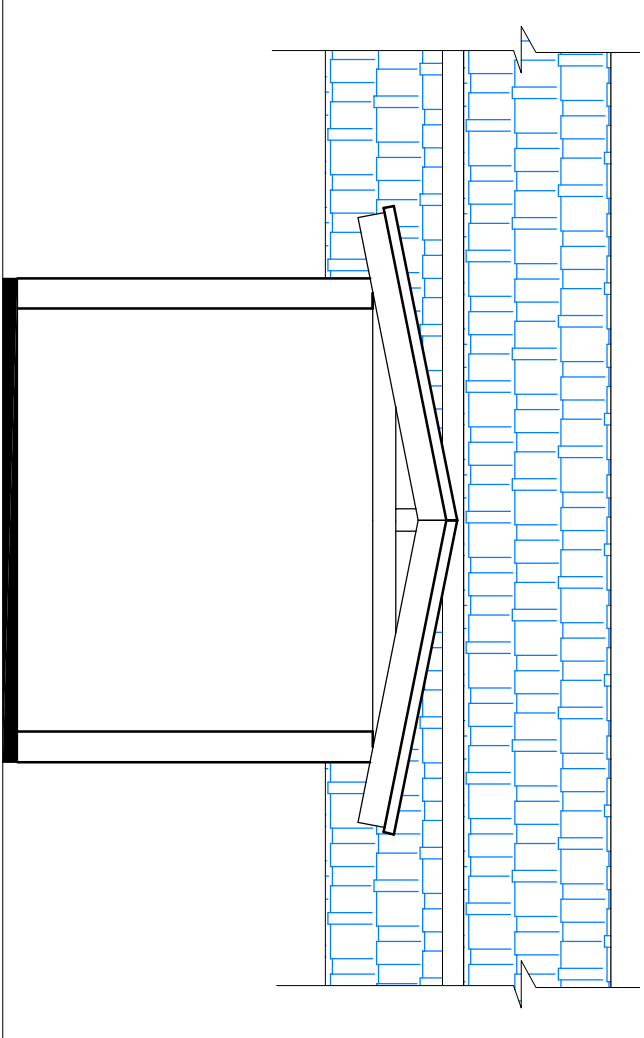

3 FACHADA
Escala 1:50

03			
02			
01			
REVISÃO	OBSERVAÇÃO	VISTO	DATA

CARIMBOS DE APROVAÇÃO:

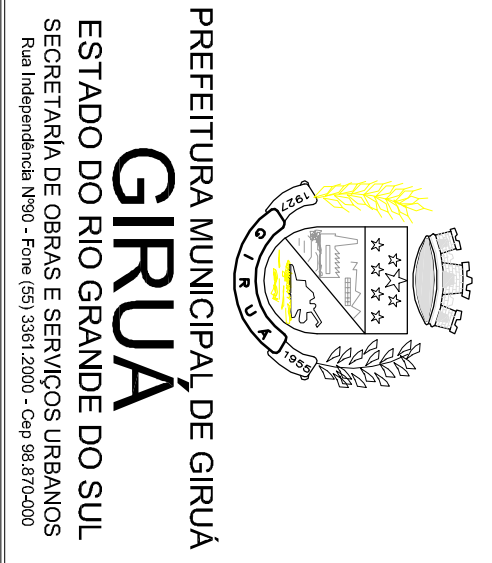

PREFEITURA MUNICIPAL DE GIRUÁ
ESTADO DO RIO GRANDE DO SUL
SECRETARIA DE OBRAS E SERVIÇOS URBANOS
Rua Independência Nº90 - Fone: (51) 3361.2000 - Cep 98.870-000

CLÁUDIA E. M. ALMEIDA
Engª Civil - CREA/RS/117.078
RUA FRANCISCO LEOPOLDO LUKY, ESQUINA COM A RUA CRISTIANO STUM - Bairro CENTRO - Giruá/RS

RUBEN WEIMER
Prefeito Municipal

EMEF BATISTA

PROJETO DE PASSARELA COBERTA COM TELHAS DE BARRO
e ESTRUTURA TELHADO EM MADEIRA e PILARES EM CONCRETO

Forma	Unidade	Area de Cobertura	Area de Serviço	Data	Assinatura/Assinatura	Assinatura
Modelo	Metro	10,00m²	10,00m²	10/01/2022	Assinatura/Assinatura	Assinatura

1