


PLANTA BAIXA  
Escala1:200



FACHADA  
Escala1:200

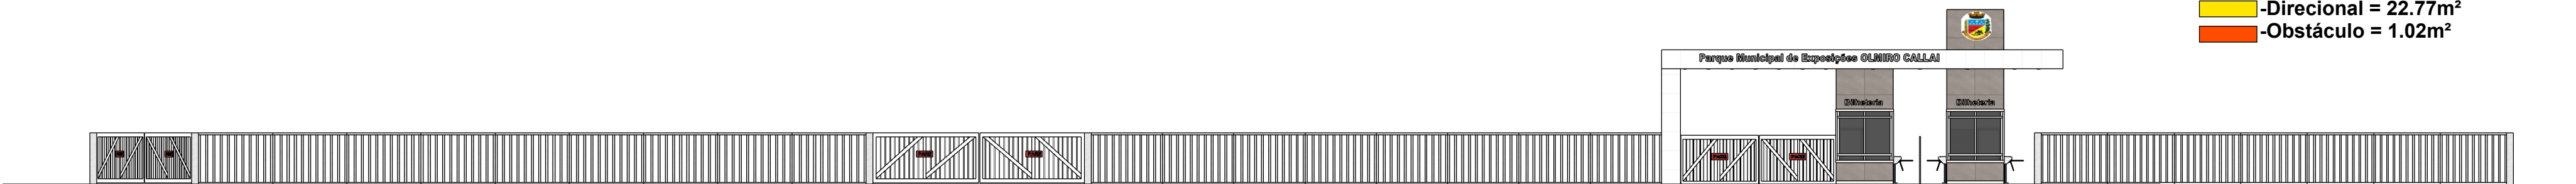

PERSPECTIVA  
Sem escala

A

01



# PROJETO ALAMBRADO EM CONCRETO PRÉ-MOLDADO

PARQUE MUNICIPAL DE EXPOSIÇÕES OLMIRO CALAI

## PLANTA BAIXA, FACHADA e PERSPECTIVA

### REVISÕES

	DATA	OBSERVAÇÕES/ALTERAÇÕES
1	11/05/2022	Projeto arquitetônico
2	--/--	...
3	--/--	...
4	--/--	...
5	--/--	...