


PLANTA BAIXA

Escala 1:200



A
01

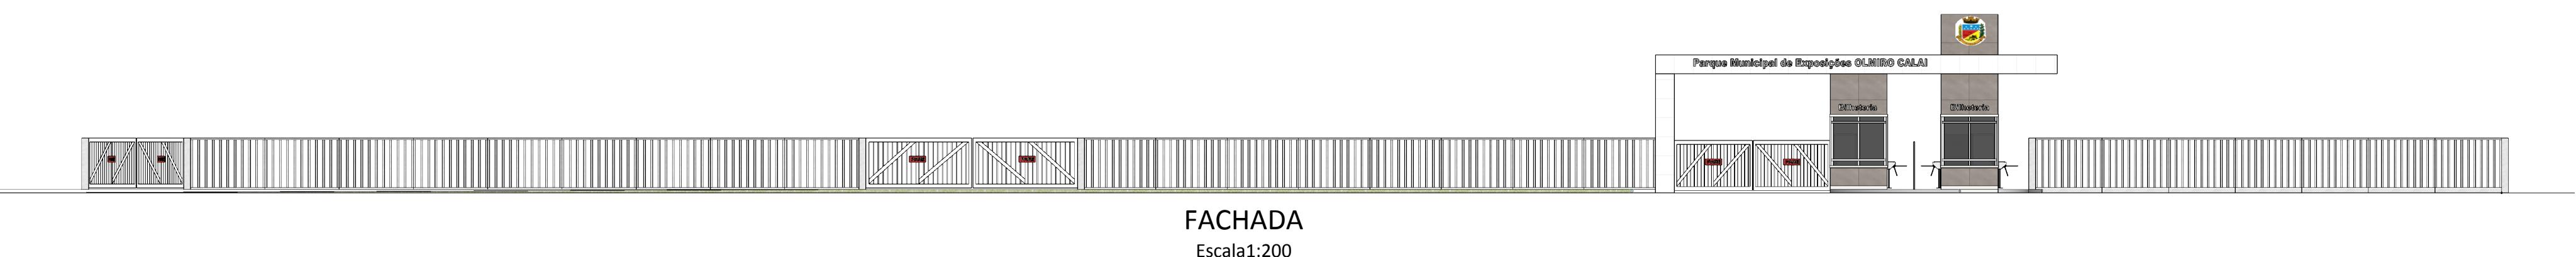

PROJETO ALAMBRADO EM CONCRETO PRÉ-MOLDADO

PARQUE MUNICIPAL DE EXPOSIÇÕES OLMIRO CALAI

PLANTA BAIXA, FACHADA e PERSPECTIVA

REVISÕES

	DATA	OBSERVAÇÕES/ALTERAÇÕES
1	11/05/2022	Projeto arquitetônico
2	__ / __ / __	...
3	__ / __ / __	...
4	__ / __ / __	...
5	__ / __ / __	...