



PLANTA BAIXA
Escala 1:50

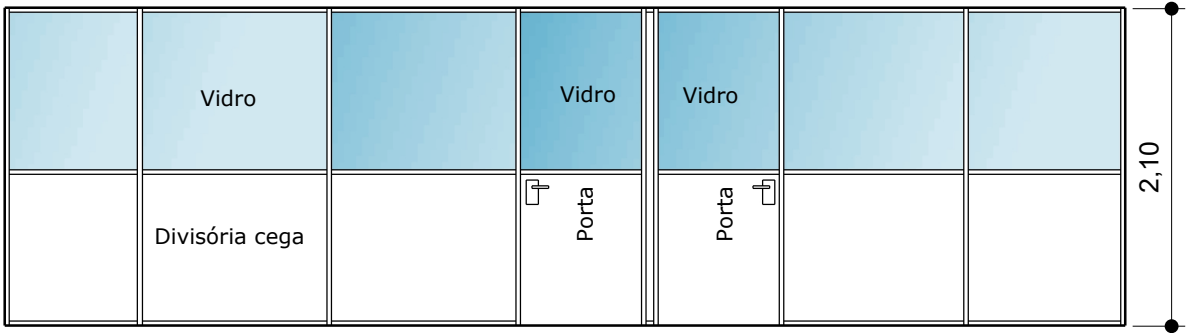

VISTA FRONTAL DIVISÓRIA COM VIDRO LISO
Escala 1:50

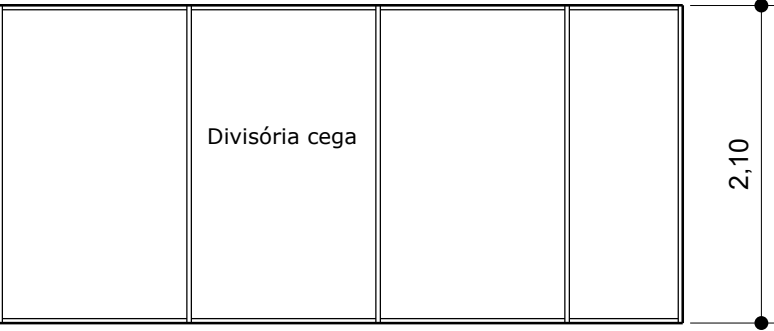

VISTA FRONTAL DIVISÓRIA CEGA
Escala 1:50

PREFEITURA MUNICIPAL DE GIRUÁ-RS
SECRETARIA DE AGRICULTURA
PROJETO DIVISÓRIAS LEVES
Área divisórias= 68,50m²