




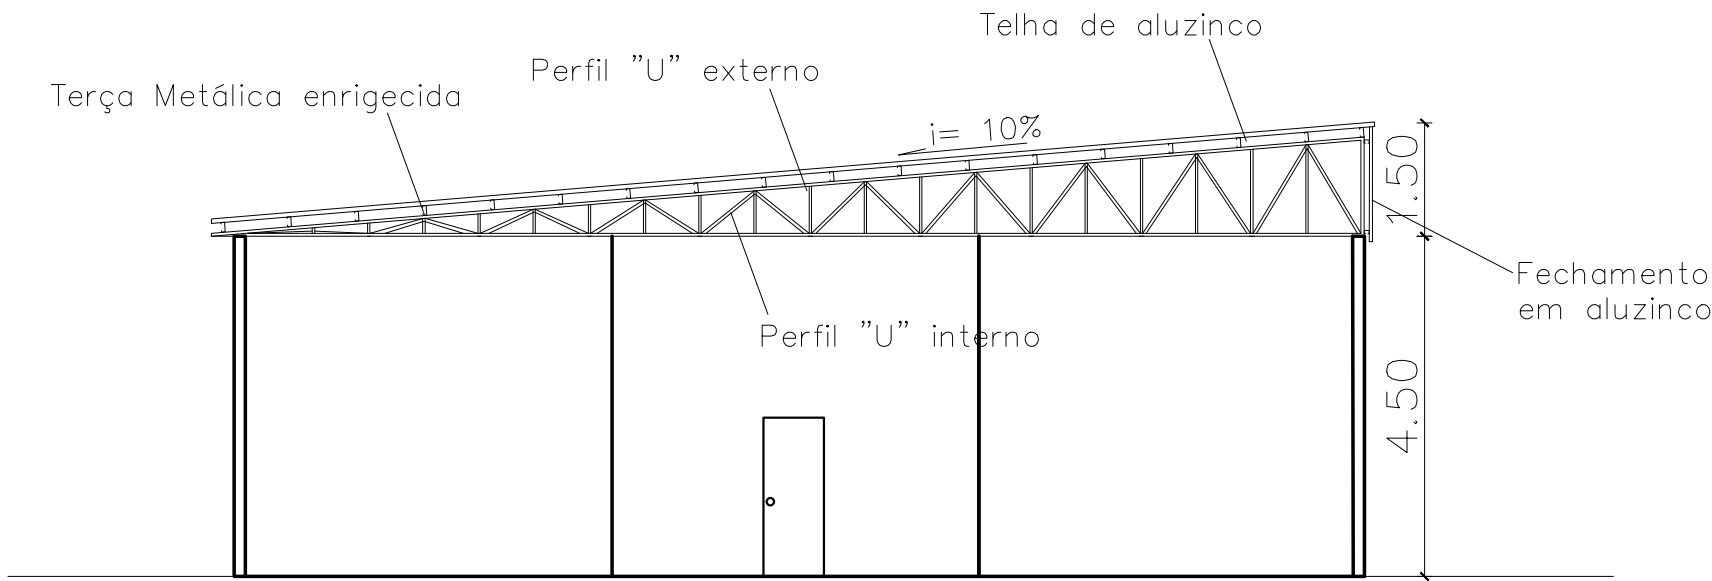


CORTE A-A'
ESCALA 1:100

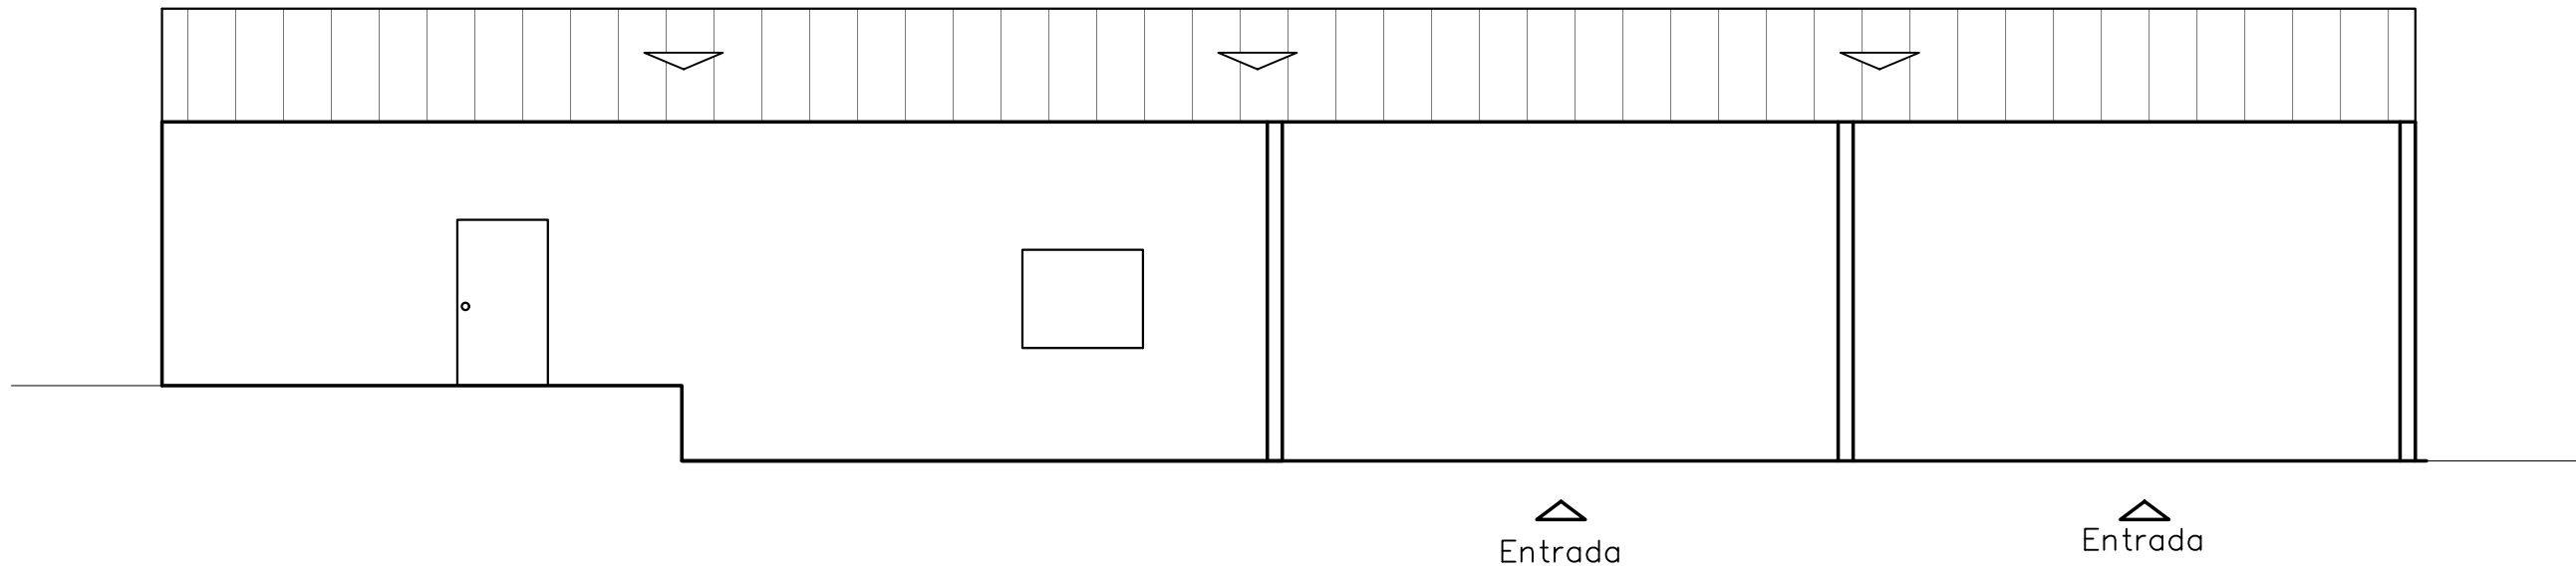

FACHADA PRINCIPAL
ESCALA 1:100

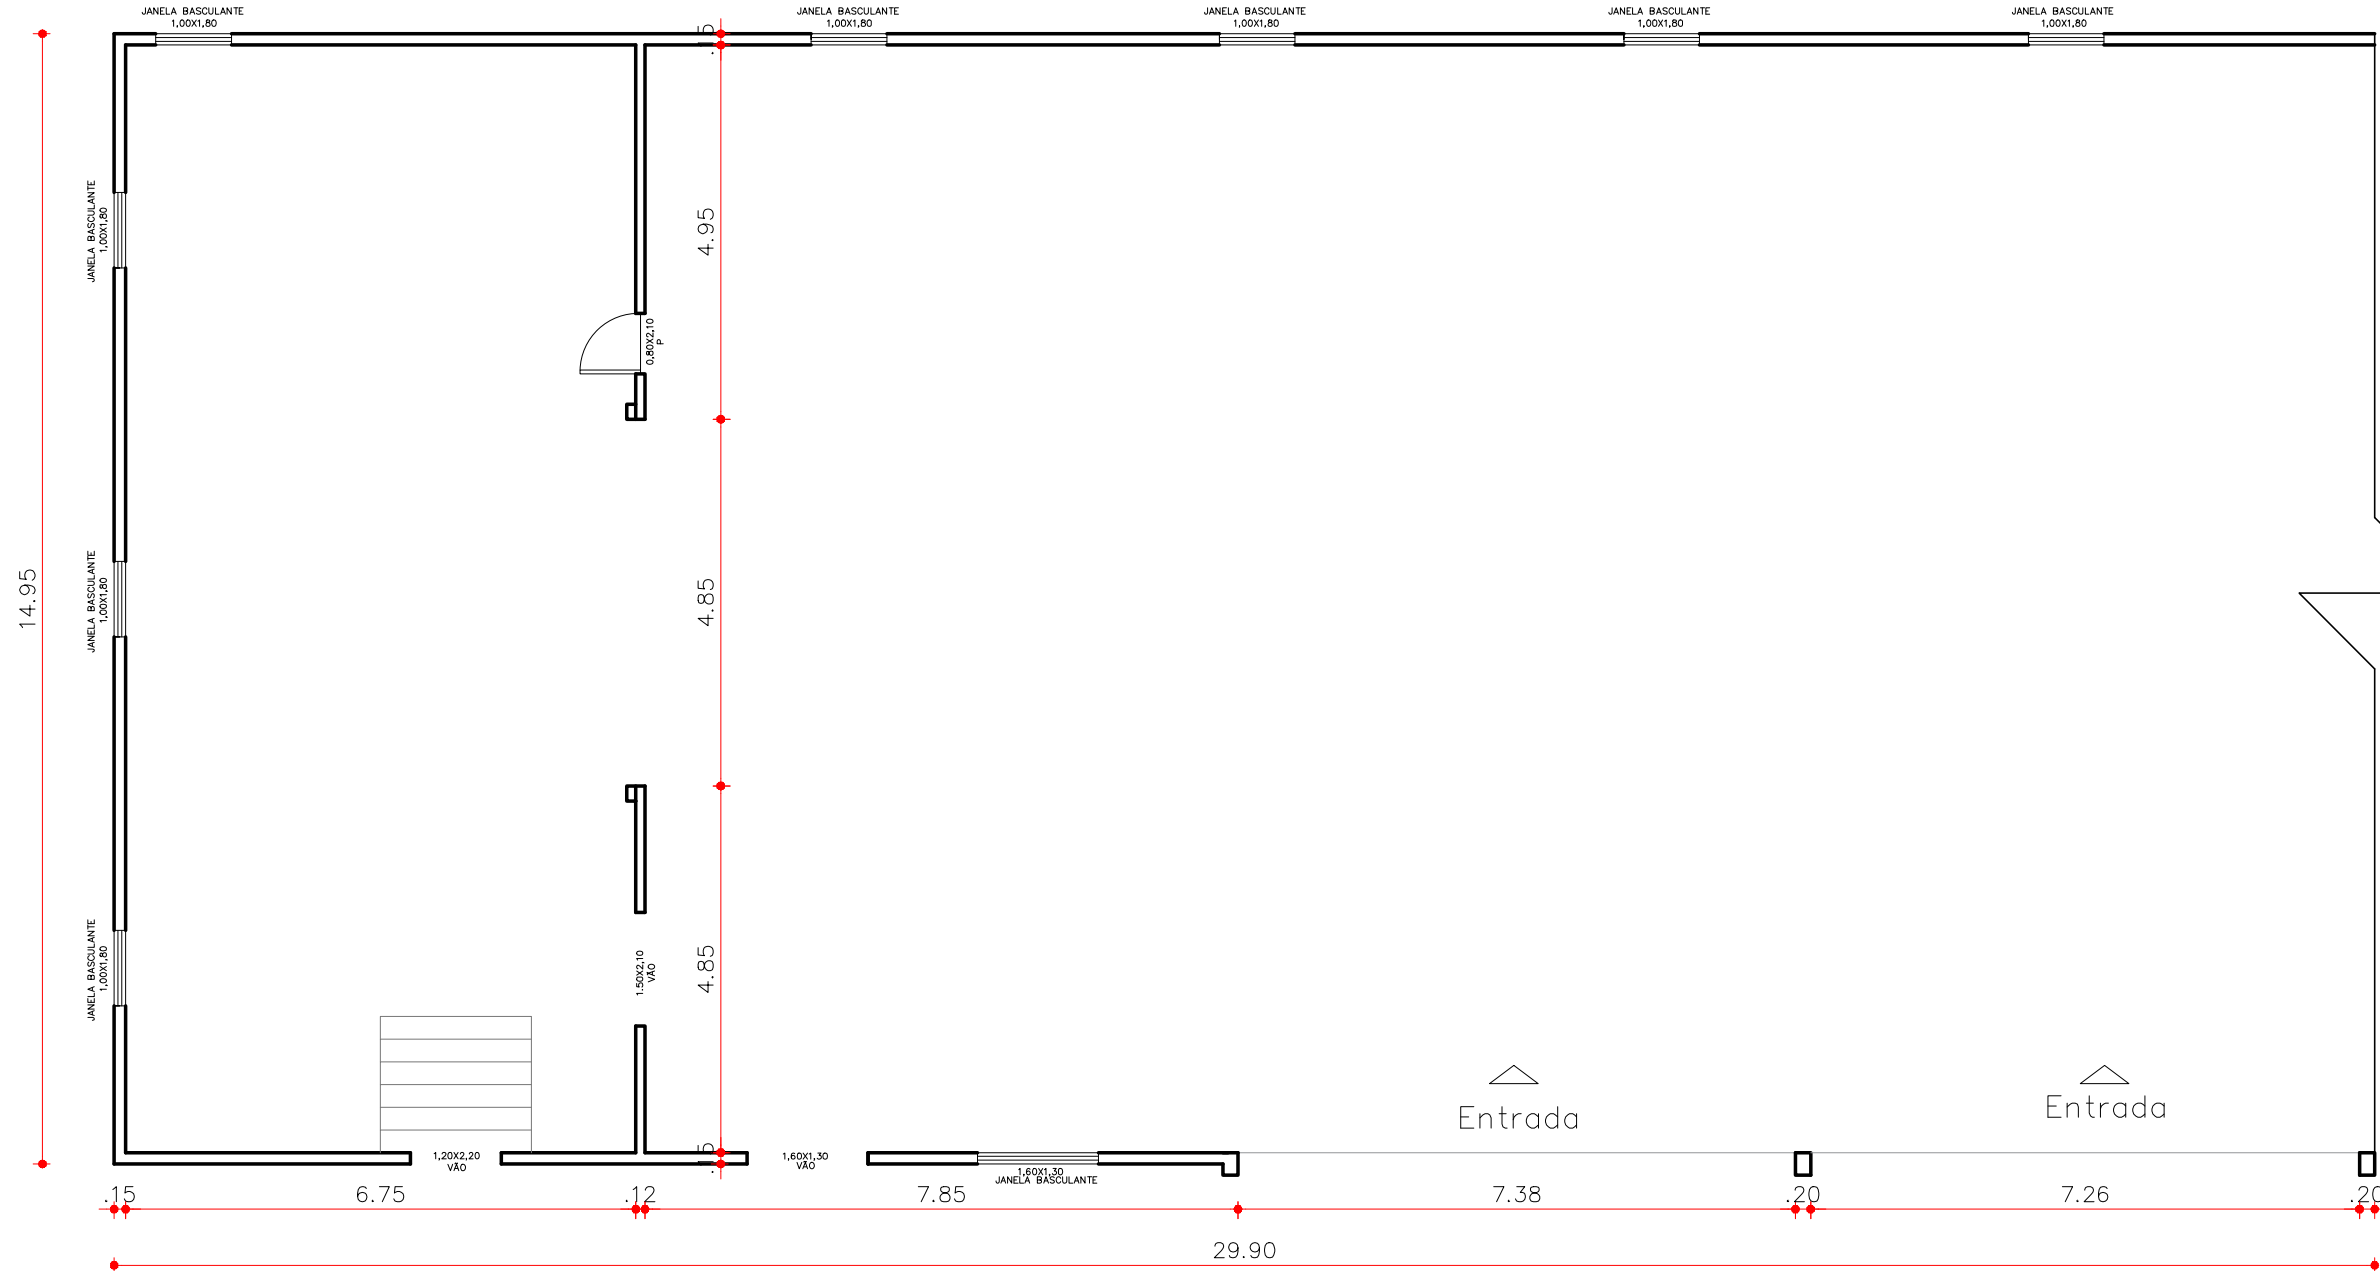

PLANTA BAIXA EXISTENTE
ÁREA: 449,28m²
ESCALA 1:100

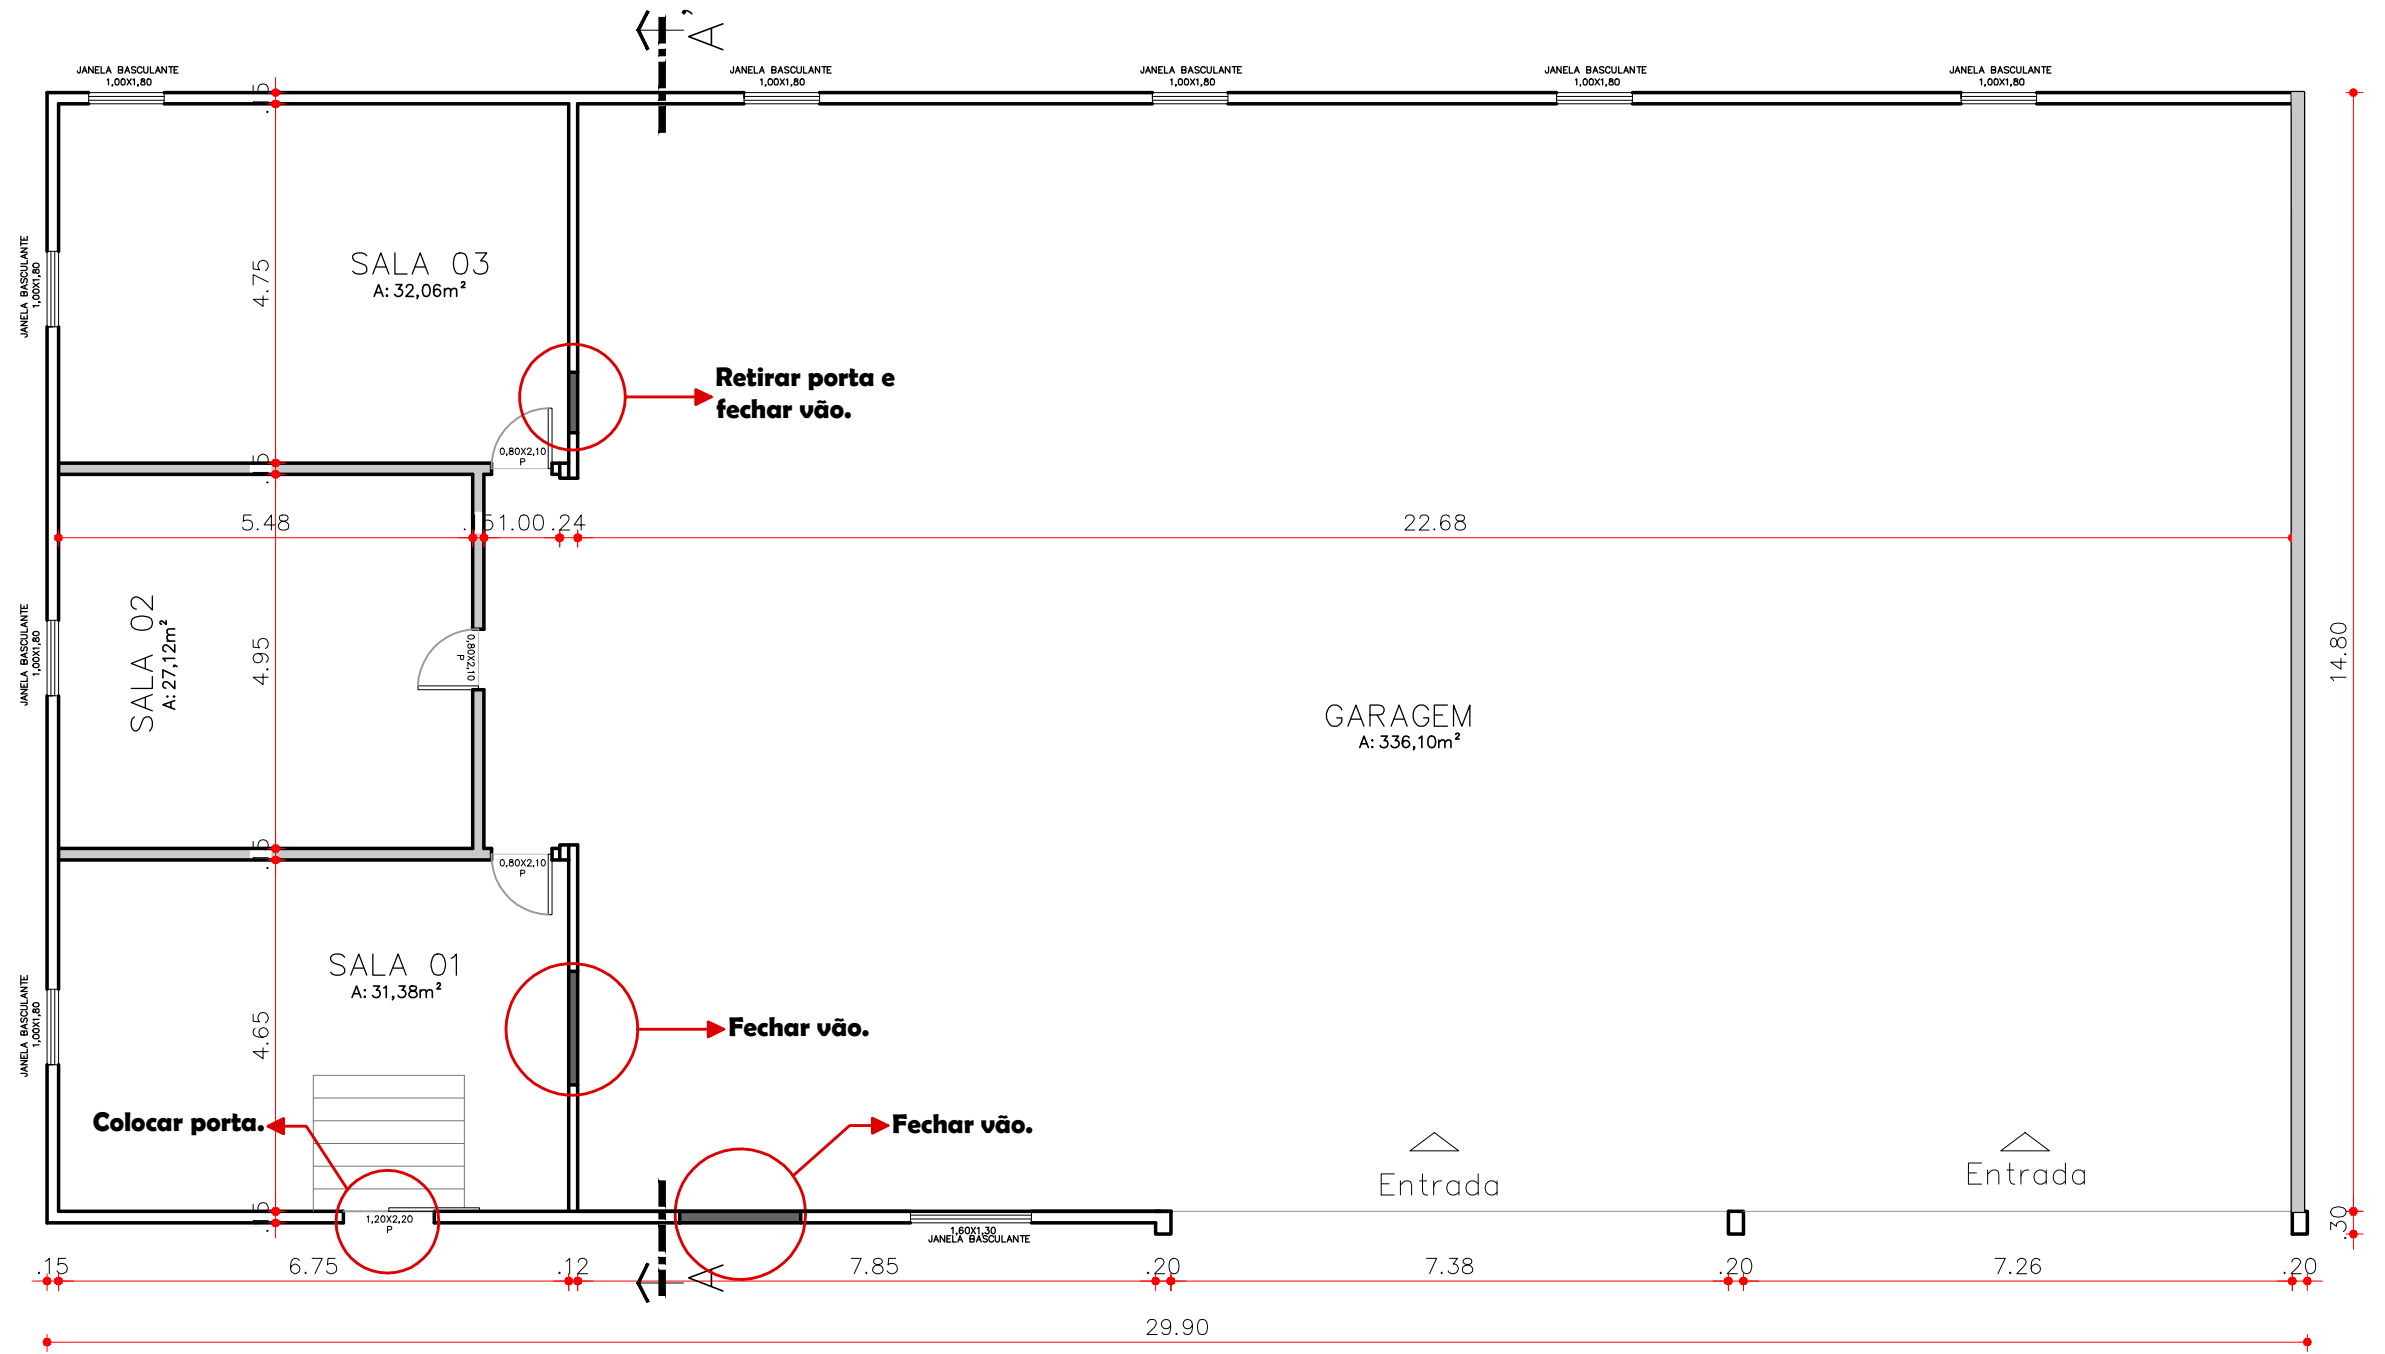


Alvenarias à serem construídas.

PLANTA BAIXA REFORMA
ÁREA: 449,28m²
ESCALA 1:100

03			
02			
01			
REVISÃO	OBSERVAÇÃO	VISTO	DATA

CARIMBOS DE APROVAÇÃO:

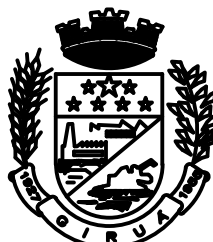

PREFEITURA MUNICIPAL DE
GIRUÁ
ESTADO DO RIO GRANDE DO SUL
SECRETARIA DE OBRAS E SERVIÇOS URBANOS
Rua Independência, 90 – Fone (0xx51)3361.2000 – Cap. 98.870-000 – Depto. de Engenharia – e-mail: engenheiro@giru.rs.gov.br

CLAUDIA E. M. ALMEIDA
Engenheira Civil, Crea-RS 117.071-D

RUBEN WEIMER
Prefeito Municipal

Engenheiro de Obras Município de Giruá-RS

Tipo de Obra

PROJETO REFORMA DMER

Conteúdo da Planilha

PLANTAS BAIXAS, CORTE e FACHADA.
SITUAÇÃO

Indicadas	Unidades	Data	Área de implantação	Área de intervenção	Localização/Projeto	Desenho
Indicadas	Metros	Janeiro/2023	INDICADAS	INDICADAS	Claudia Almeida	Sandy Deloss

N