




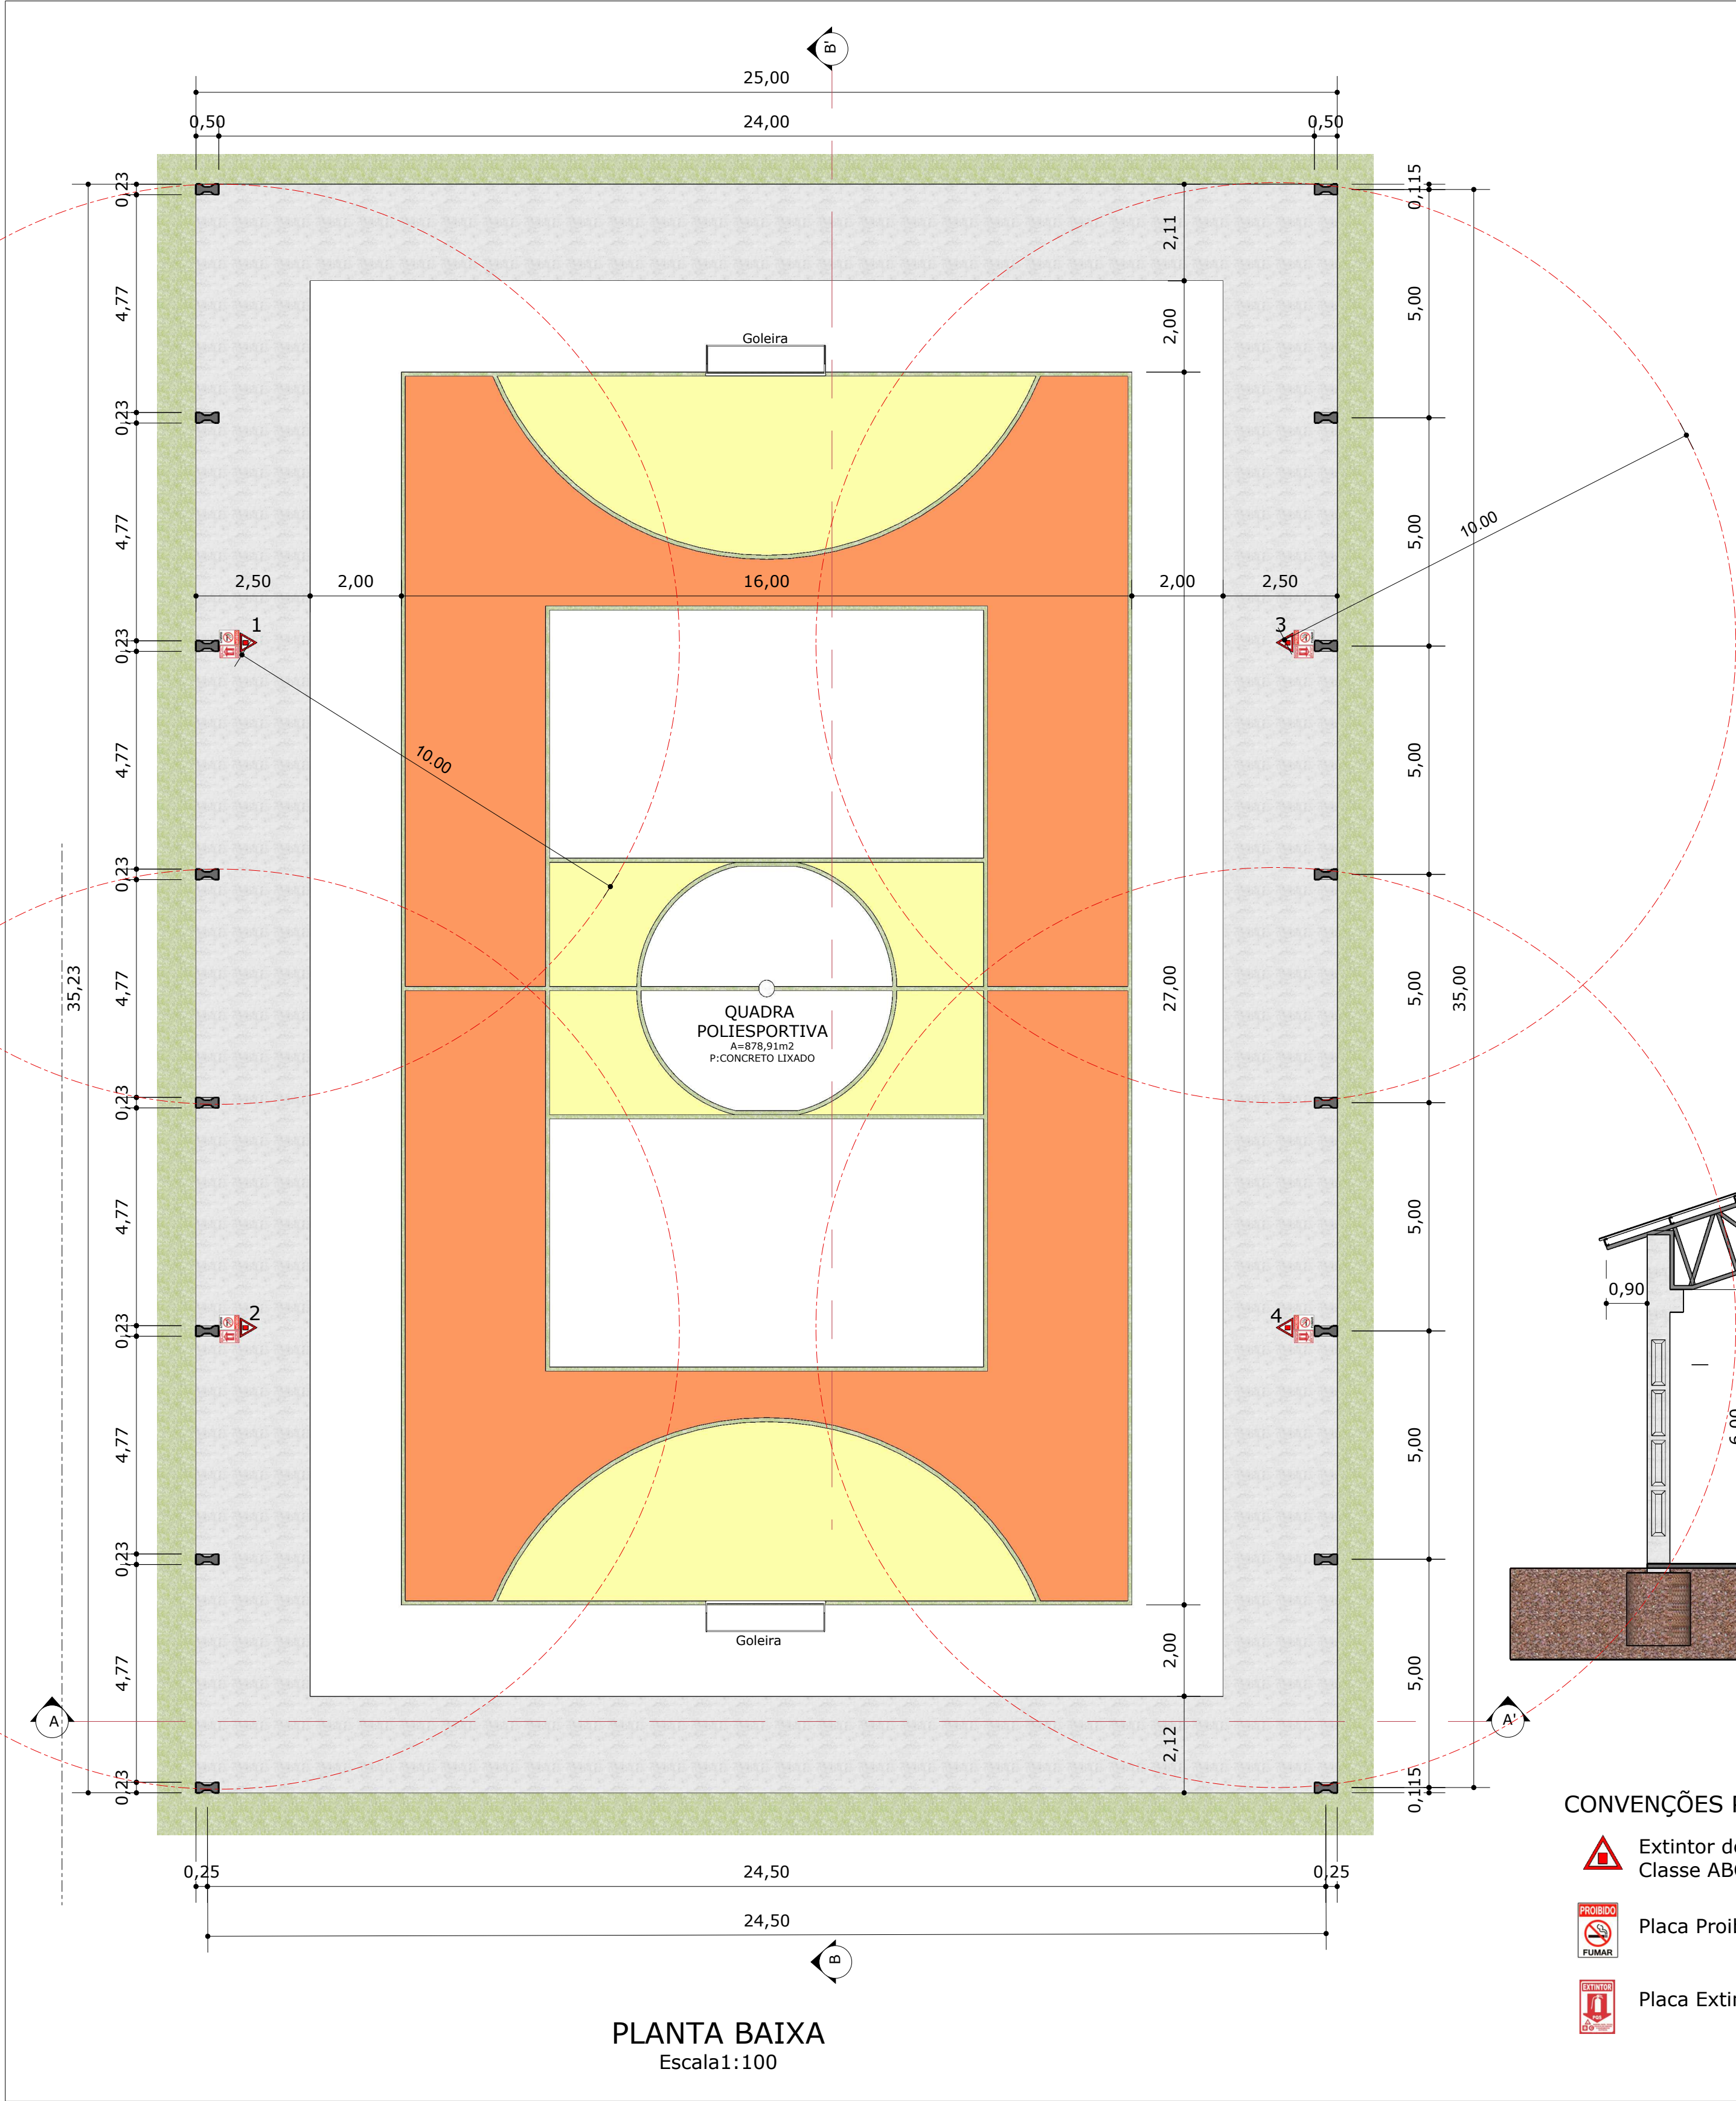


PLANTA BAIXA
Escala 1:100

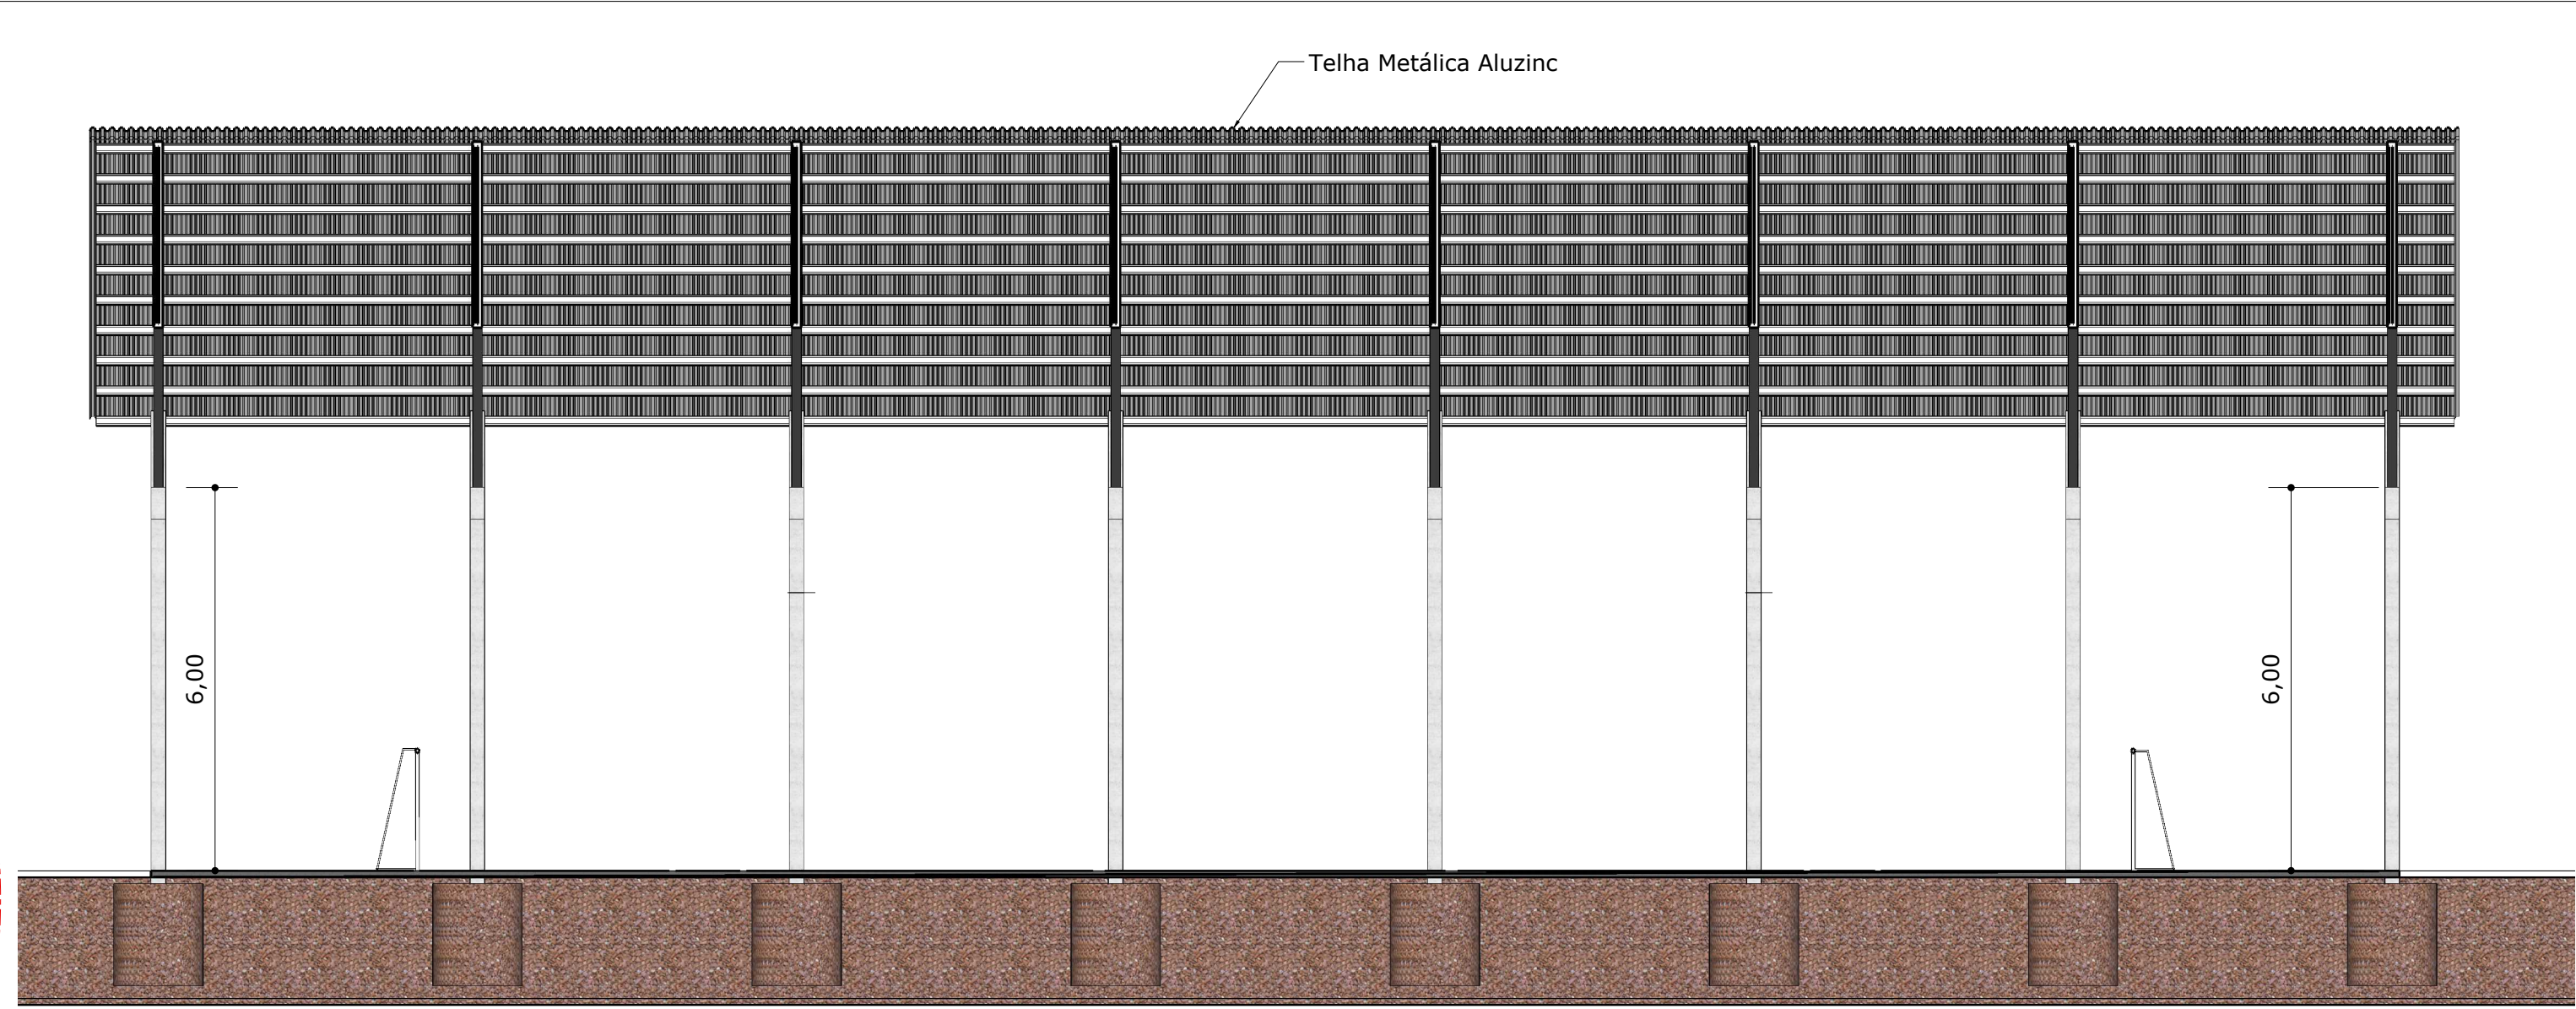

CORTE B.B'
Escala 1:100

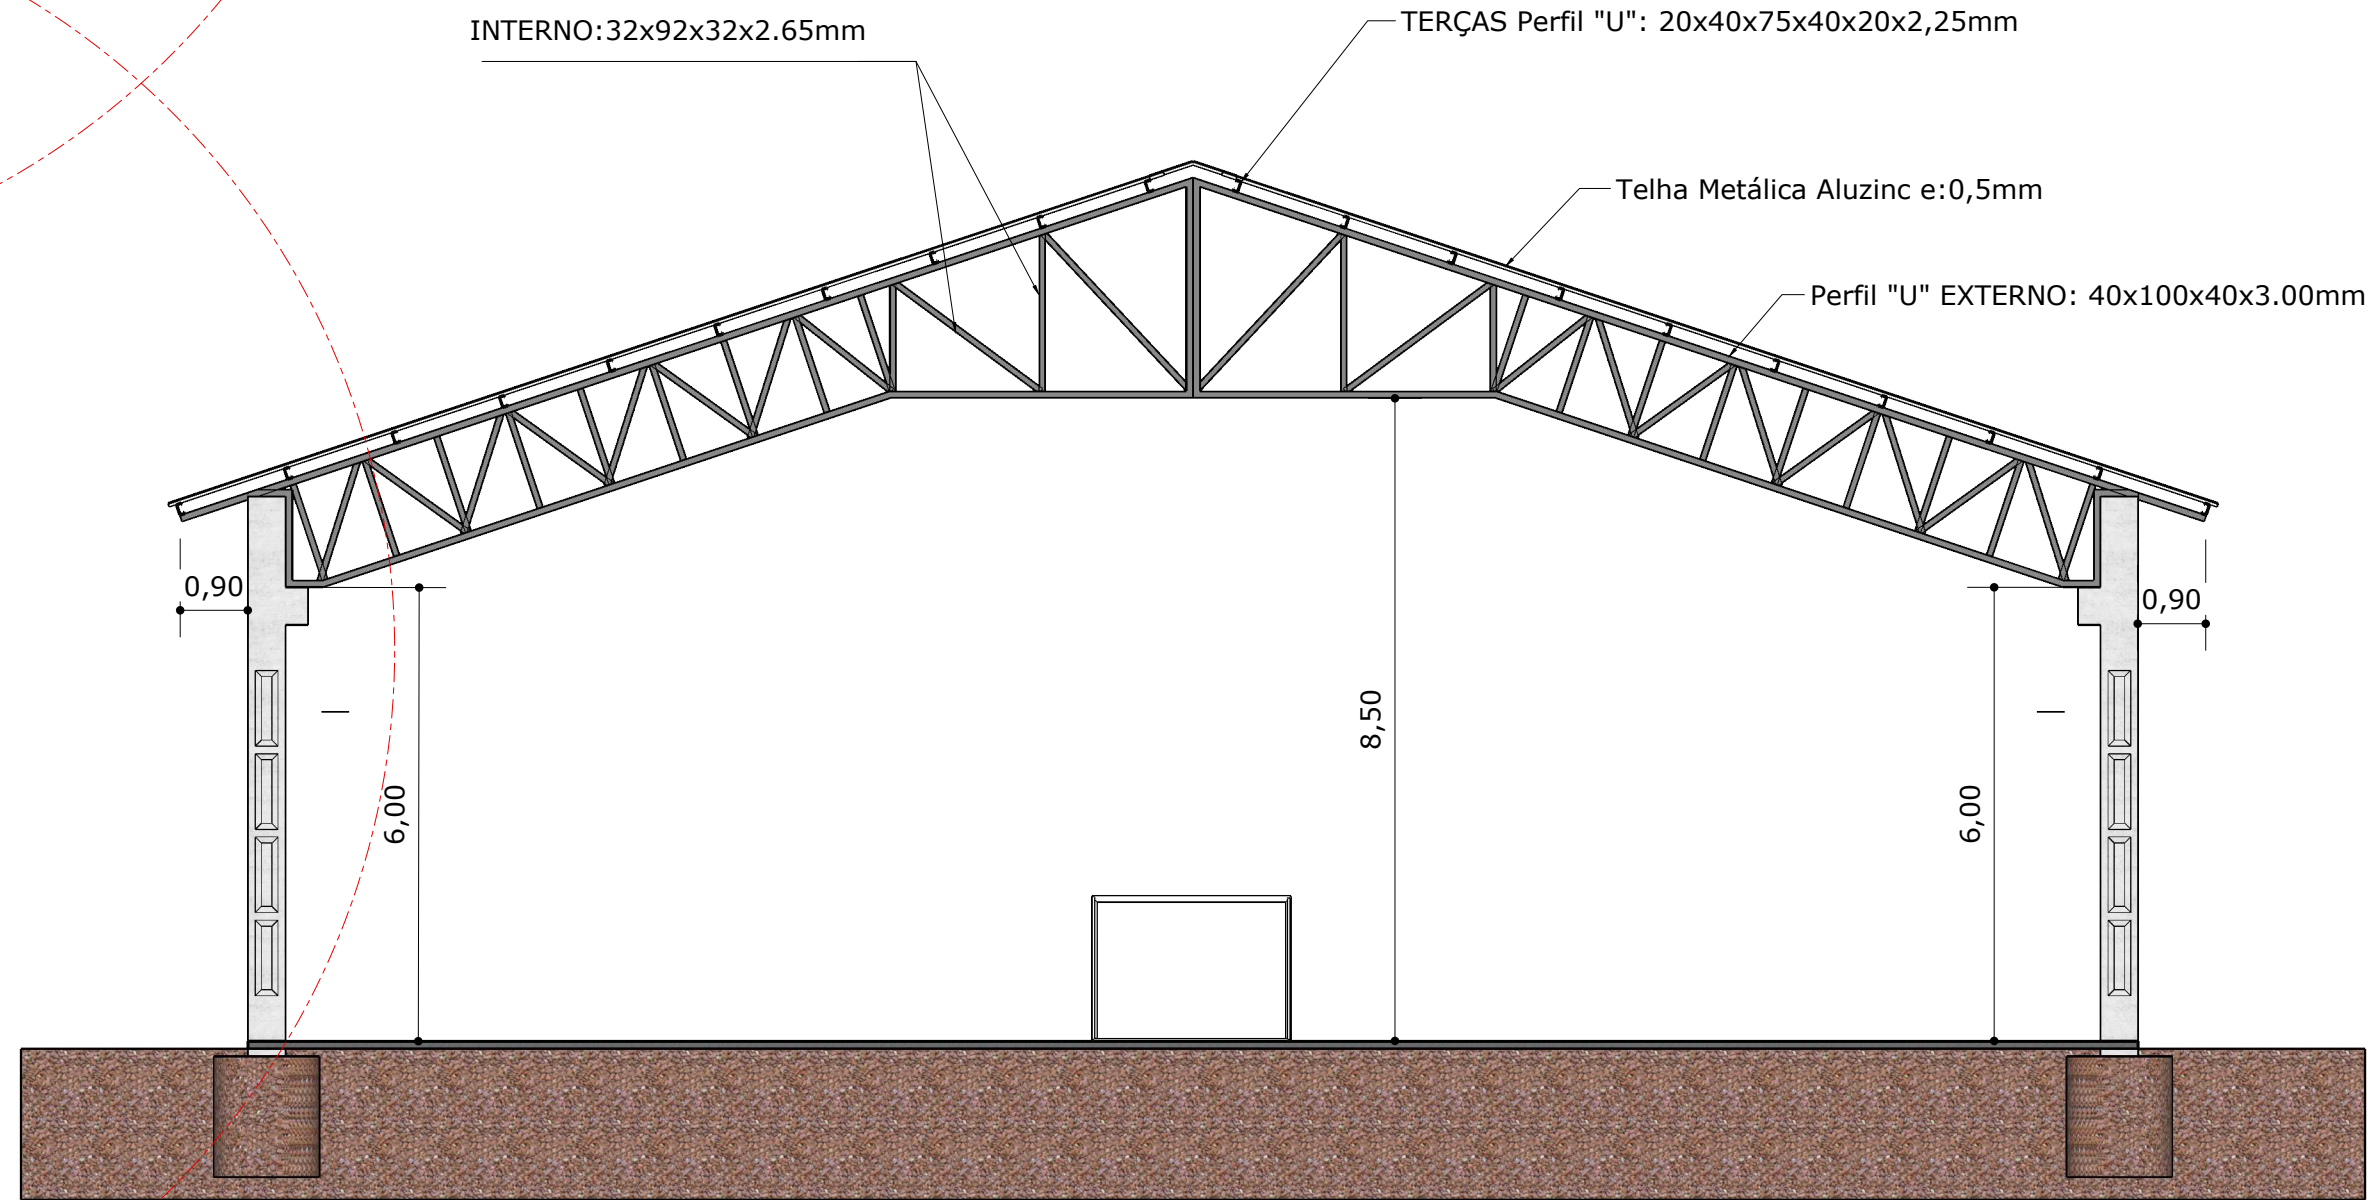

CORTE A.A'
Escala 1:100

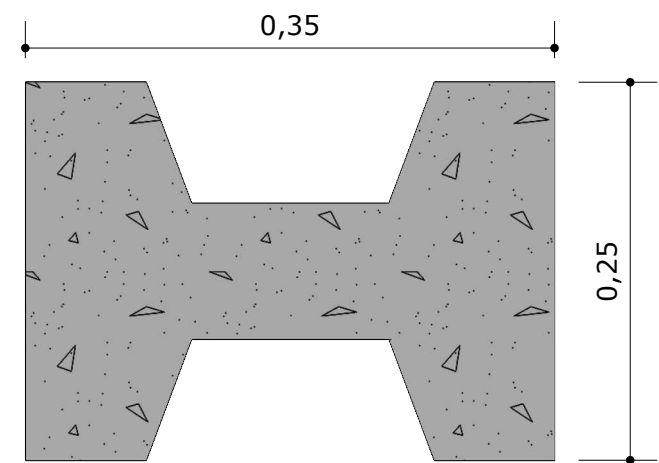

DETALHE DE PILAR PRÉ-MOLDADO
SEÇÃO 0.25x0.35m
Escala 1:5

CONVENÇÕES PPCI

-  Extintor de Incêndio Portátil Pó Químico Seco Classe ABC - 8Kg
-  Placa Proibido Fumar Fotoluminescente
-  Placa Extintor de Incêndio ABC



PREFEITURA MUNICIPAL DE
GIRUÁ
ESTADO DO RIO GRANDE DO SUL
Secretaria Geral de Governo
Rua Independência, 90 - Fone(0xx55) 3361.2000 - Cep. 98.870-000 - e-mail: geraldegoverno@giruá.rs.gov.com.br

Claudia Eunice Mayer de Almeida
Engenheira Civil CREA/RS 117.078

RUBEN WEIMER
Prefeito Municipal

Tipo de Obra e Endereço:

PROJETO QUADRA POLIESPORTIVA COBERTA
Rua Guarani - Bairro Nova - Giruá/RS

Conteúdo da prancha:					Prancha
PLANTA BAIXA, CORTES A.A' e B.B' e PPCI					1
Escala	Unidade:	Data:	Área edificação:	Levantamento:	
INDICADAS	METROS	MARÇO 2018	880,75m²	ALEXANDRE WEBER	ALEXANDRE WEBER