



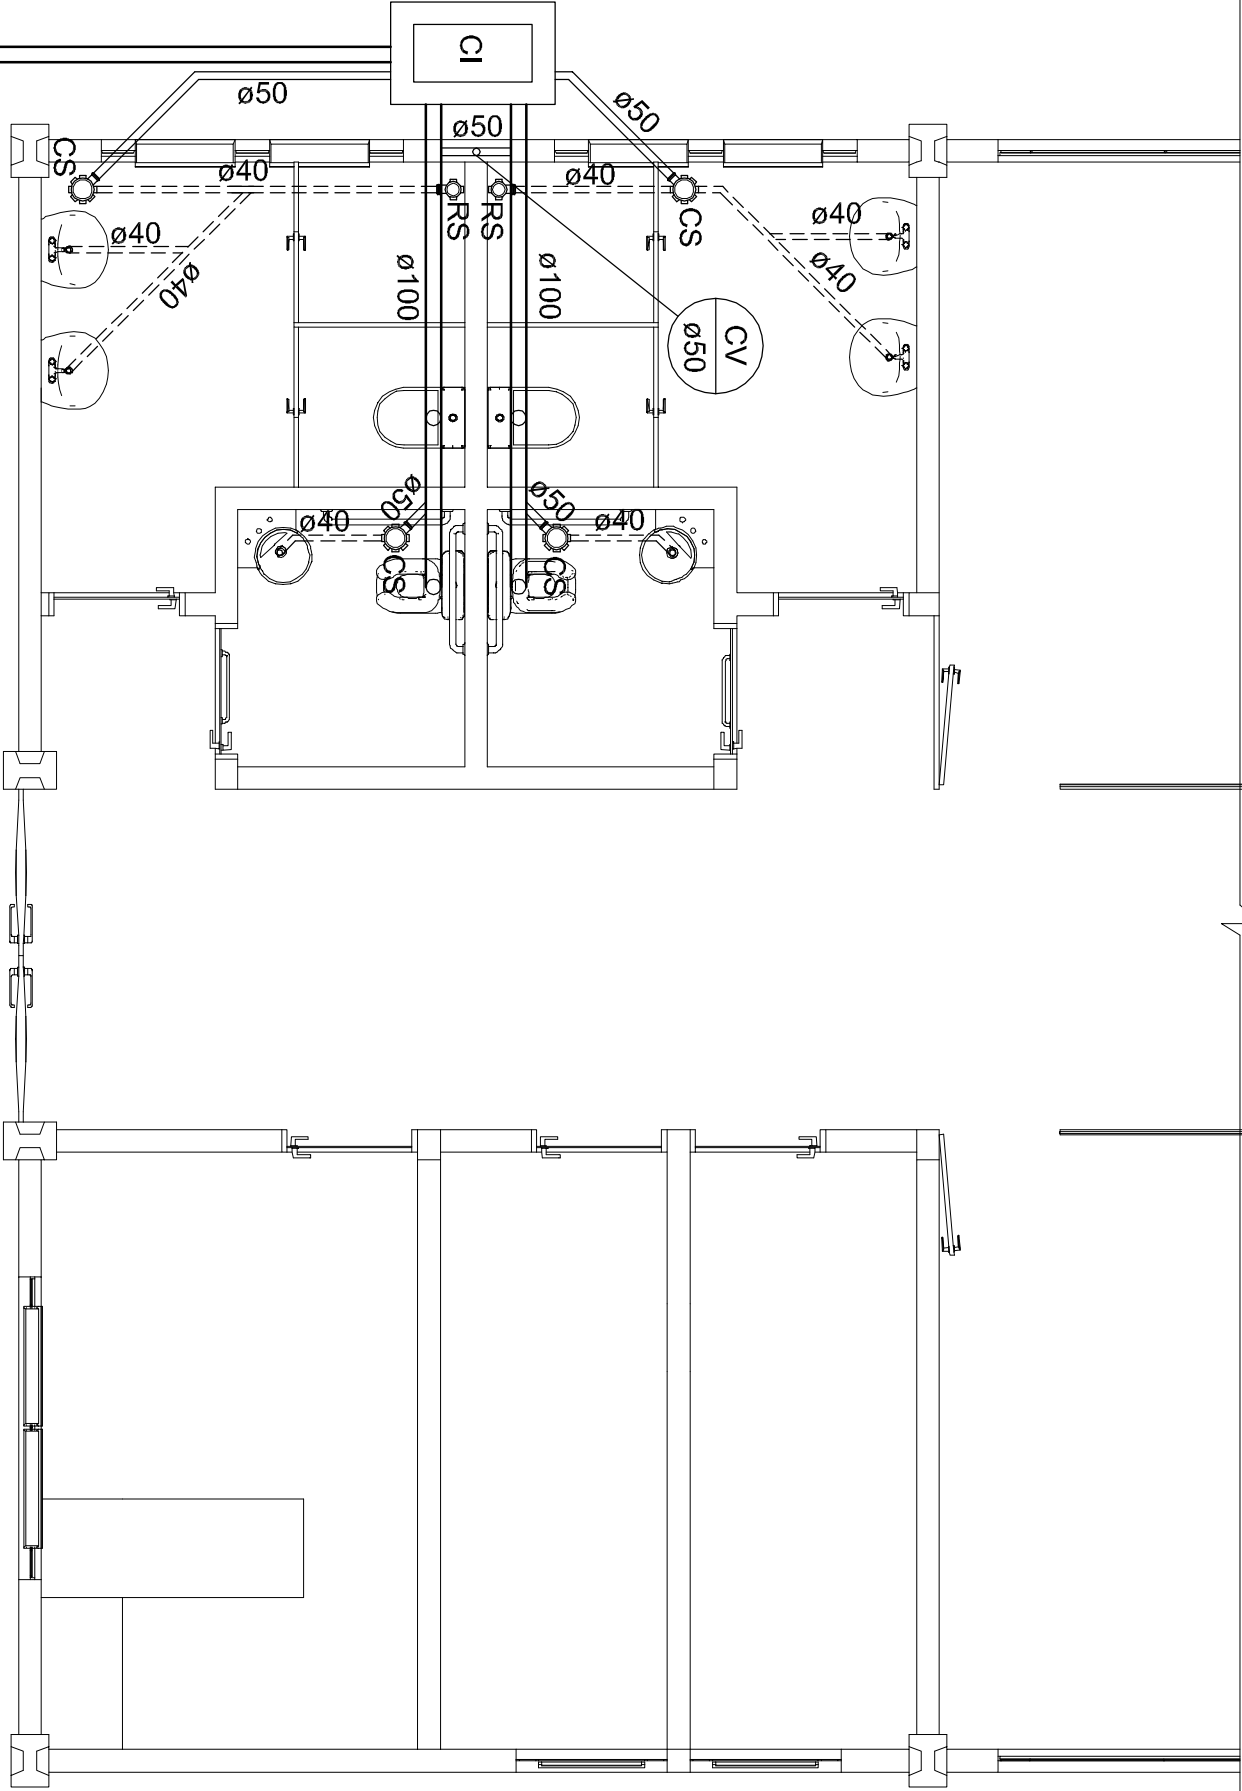


PLANTA SANITÁRIA

Escala 1:50

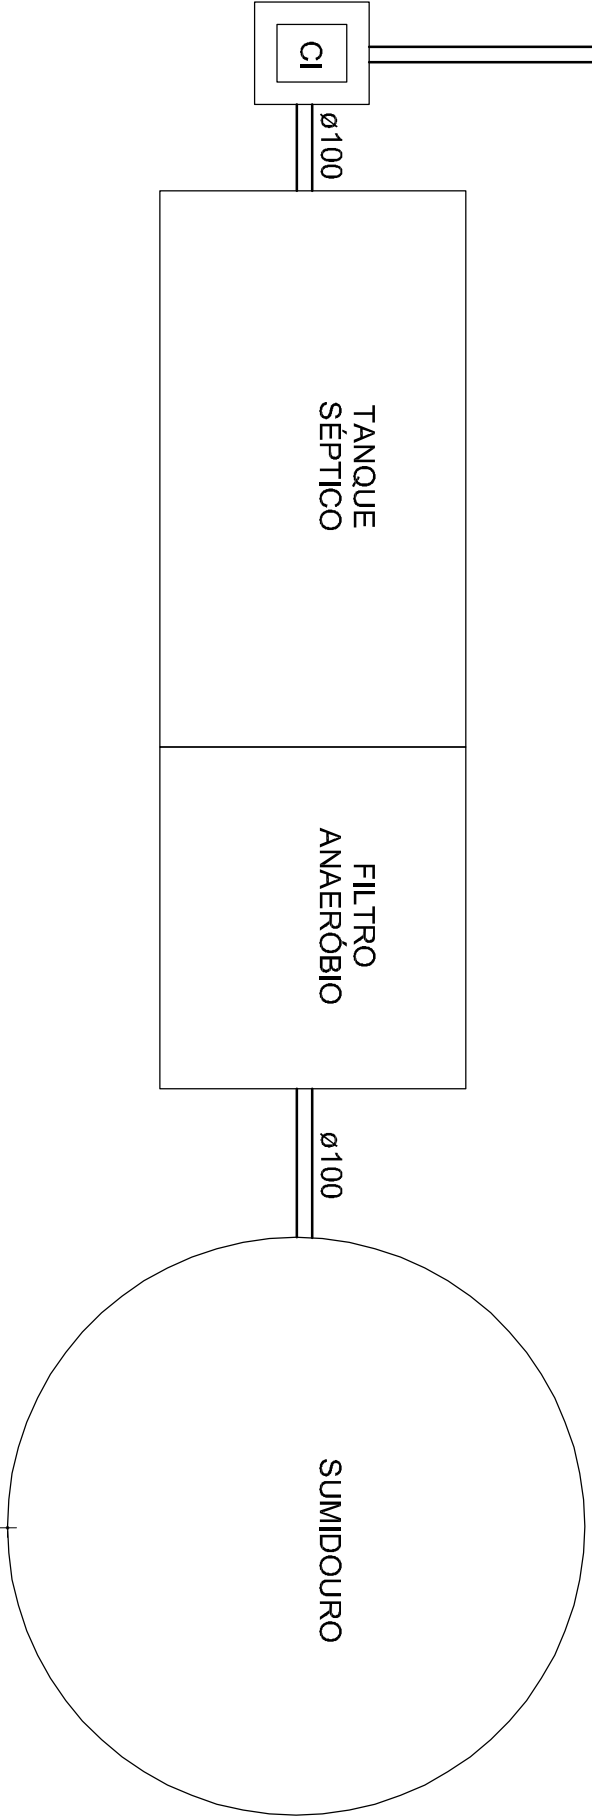

ALINHAMENTO - PASSEIO PÚBLICO

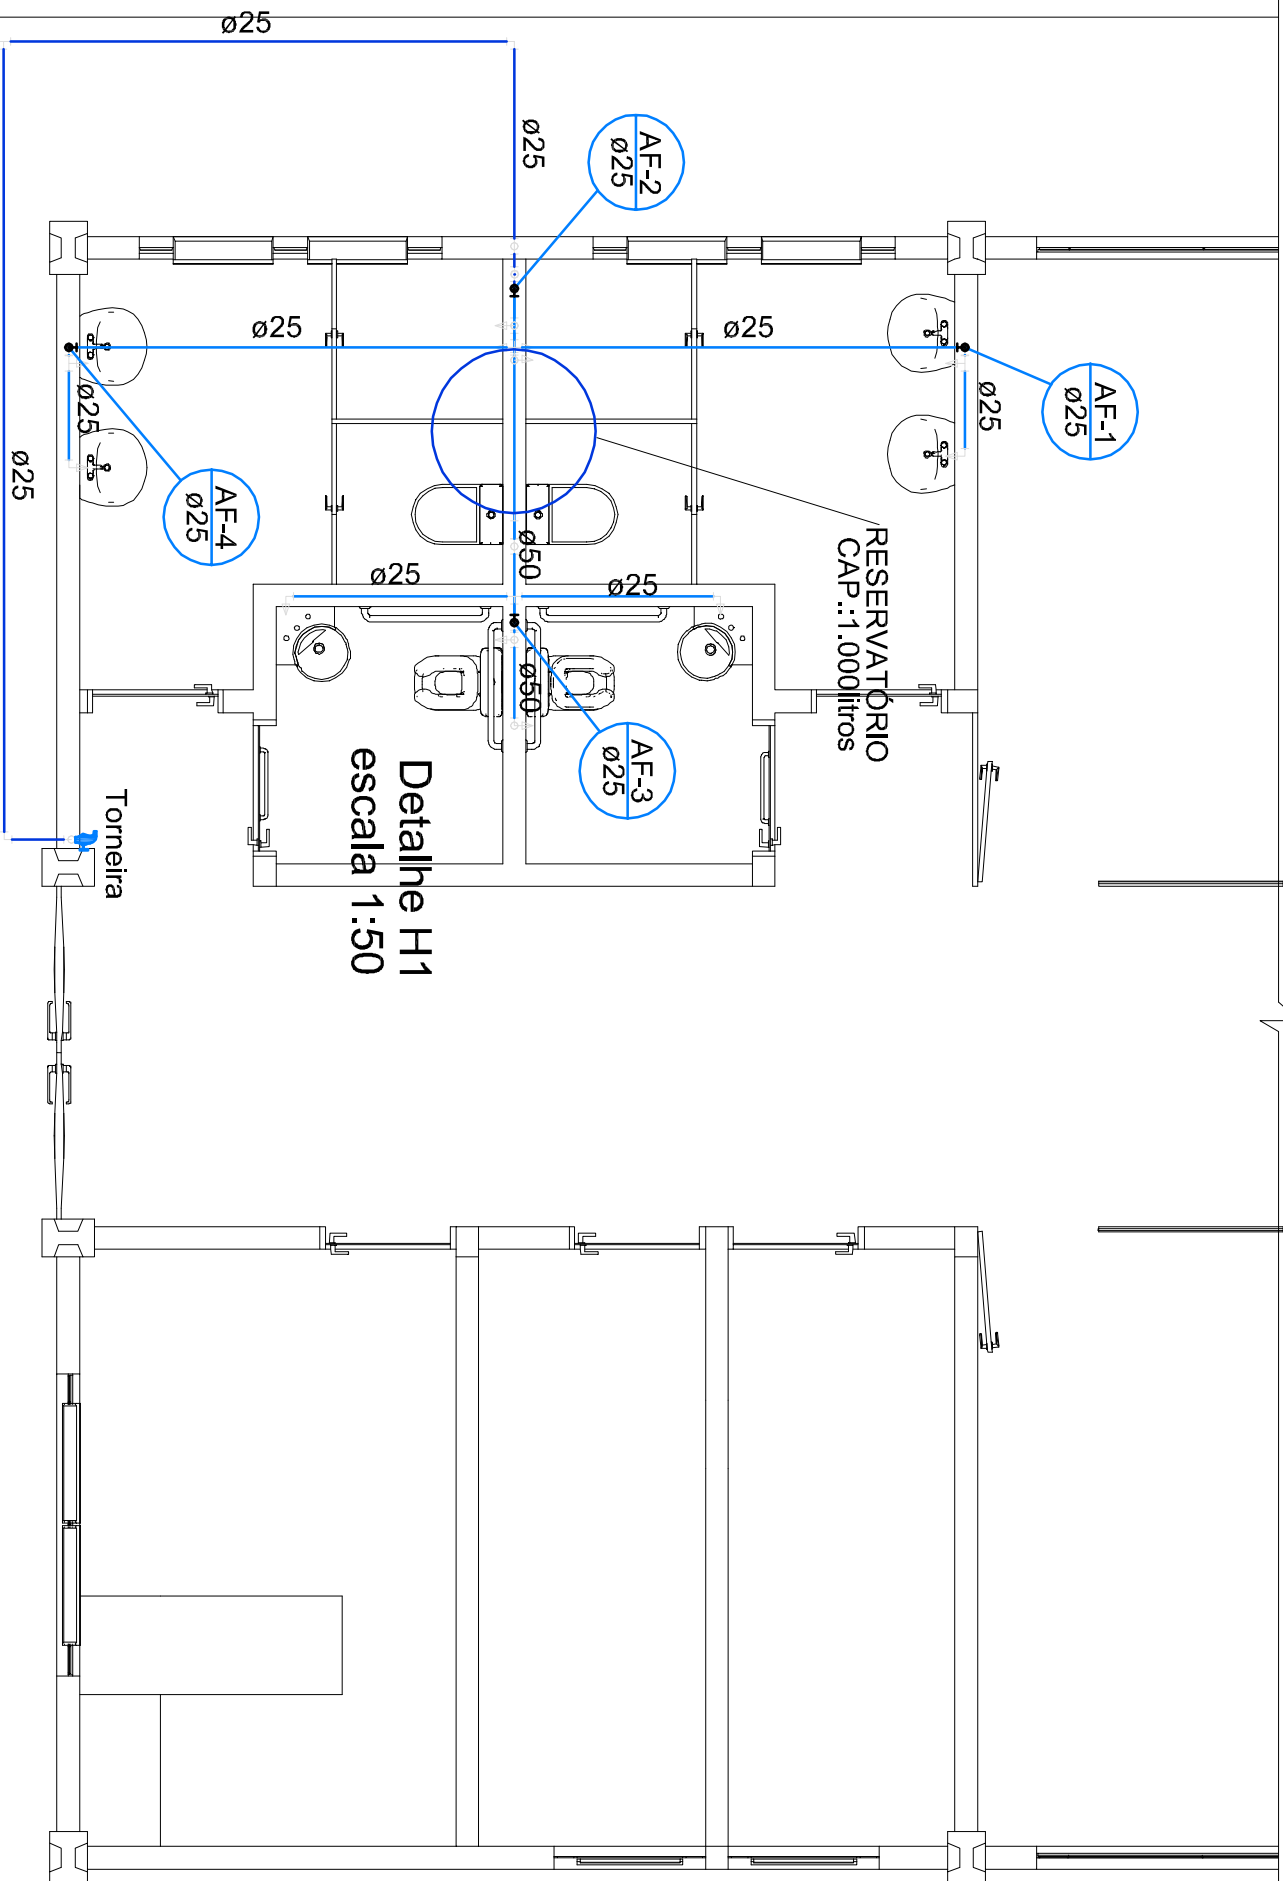

Detalhe H1


escala 1:50

HIDRÔMETRO

VIA PARA CONSAR

PLANTA HIDRÁULICA


Escala 1:50

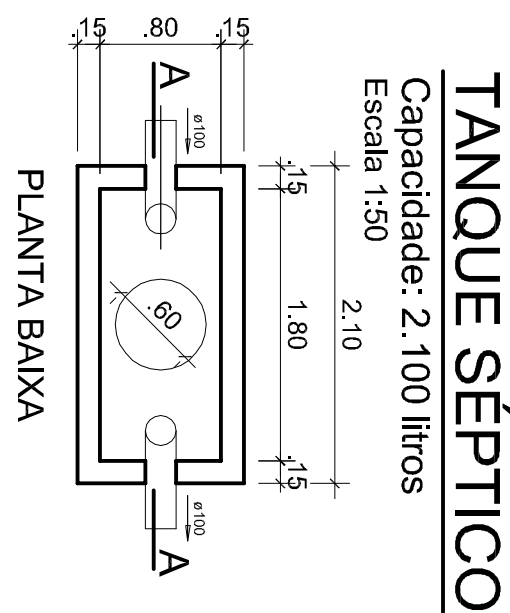

TANQUE SÉPTICO

Capacidade: 2.100 litros


Escala 1:50

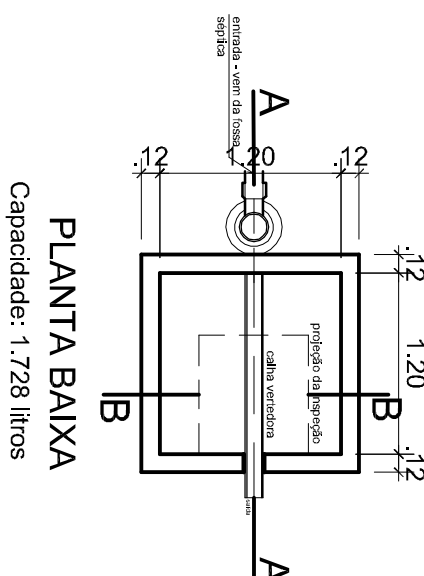


FILTRO ANAERÓBIO

Capacidade: 1.728 litros


Escala 1:50

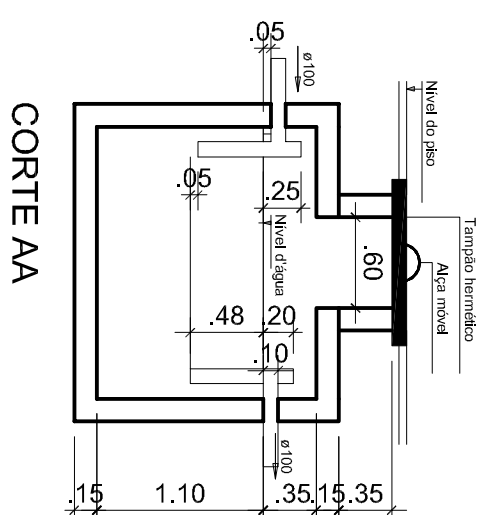


CORTE AA

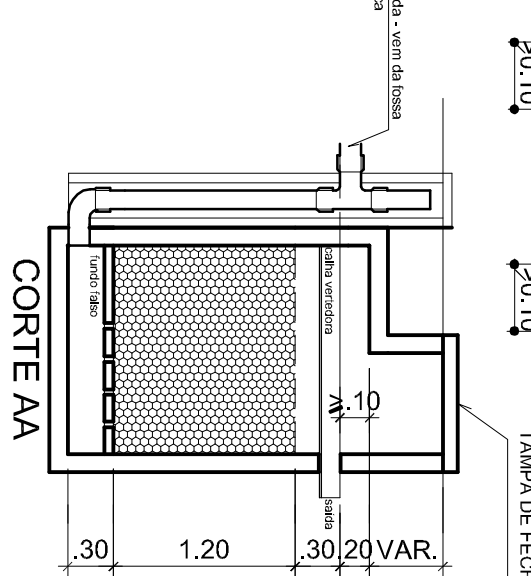

CORTE AA

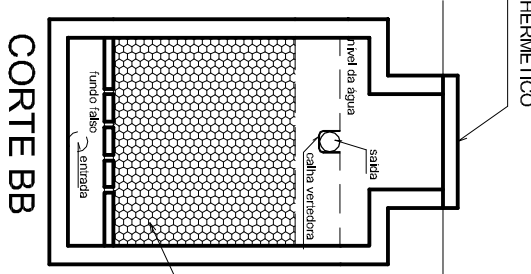


CORTE BB

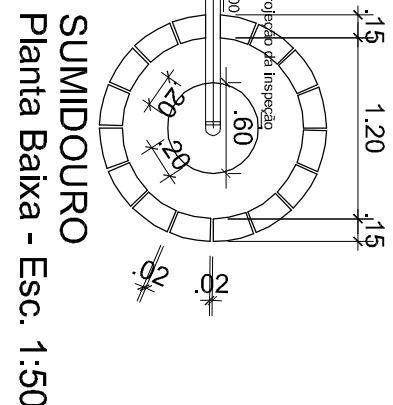


SUMIDOURO

Planta Baixa - Esc. 1:50

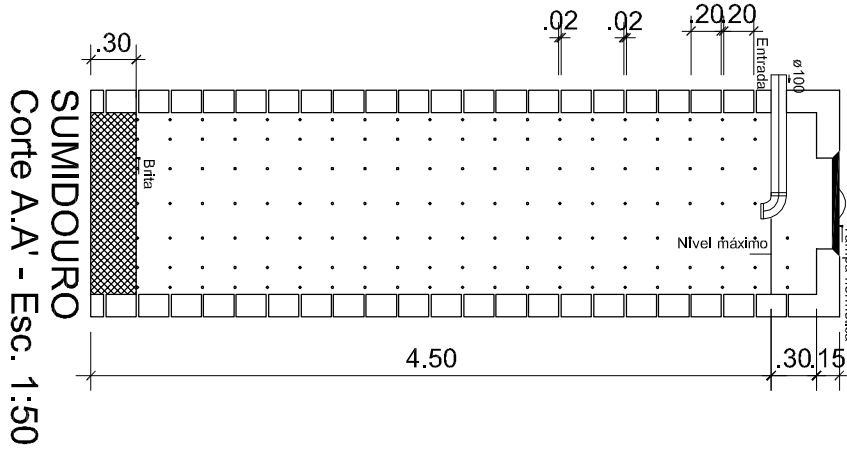

Corte A.A. - Esc. 1:50

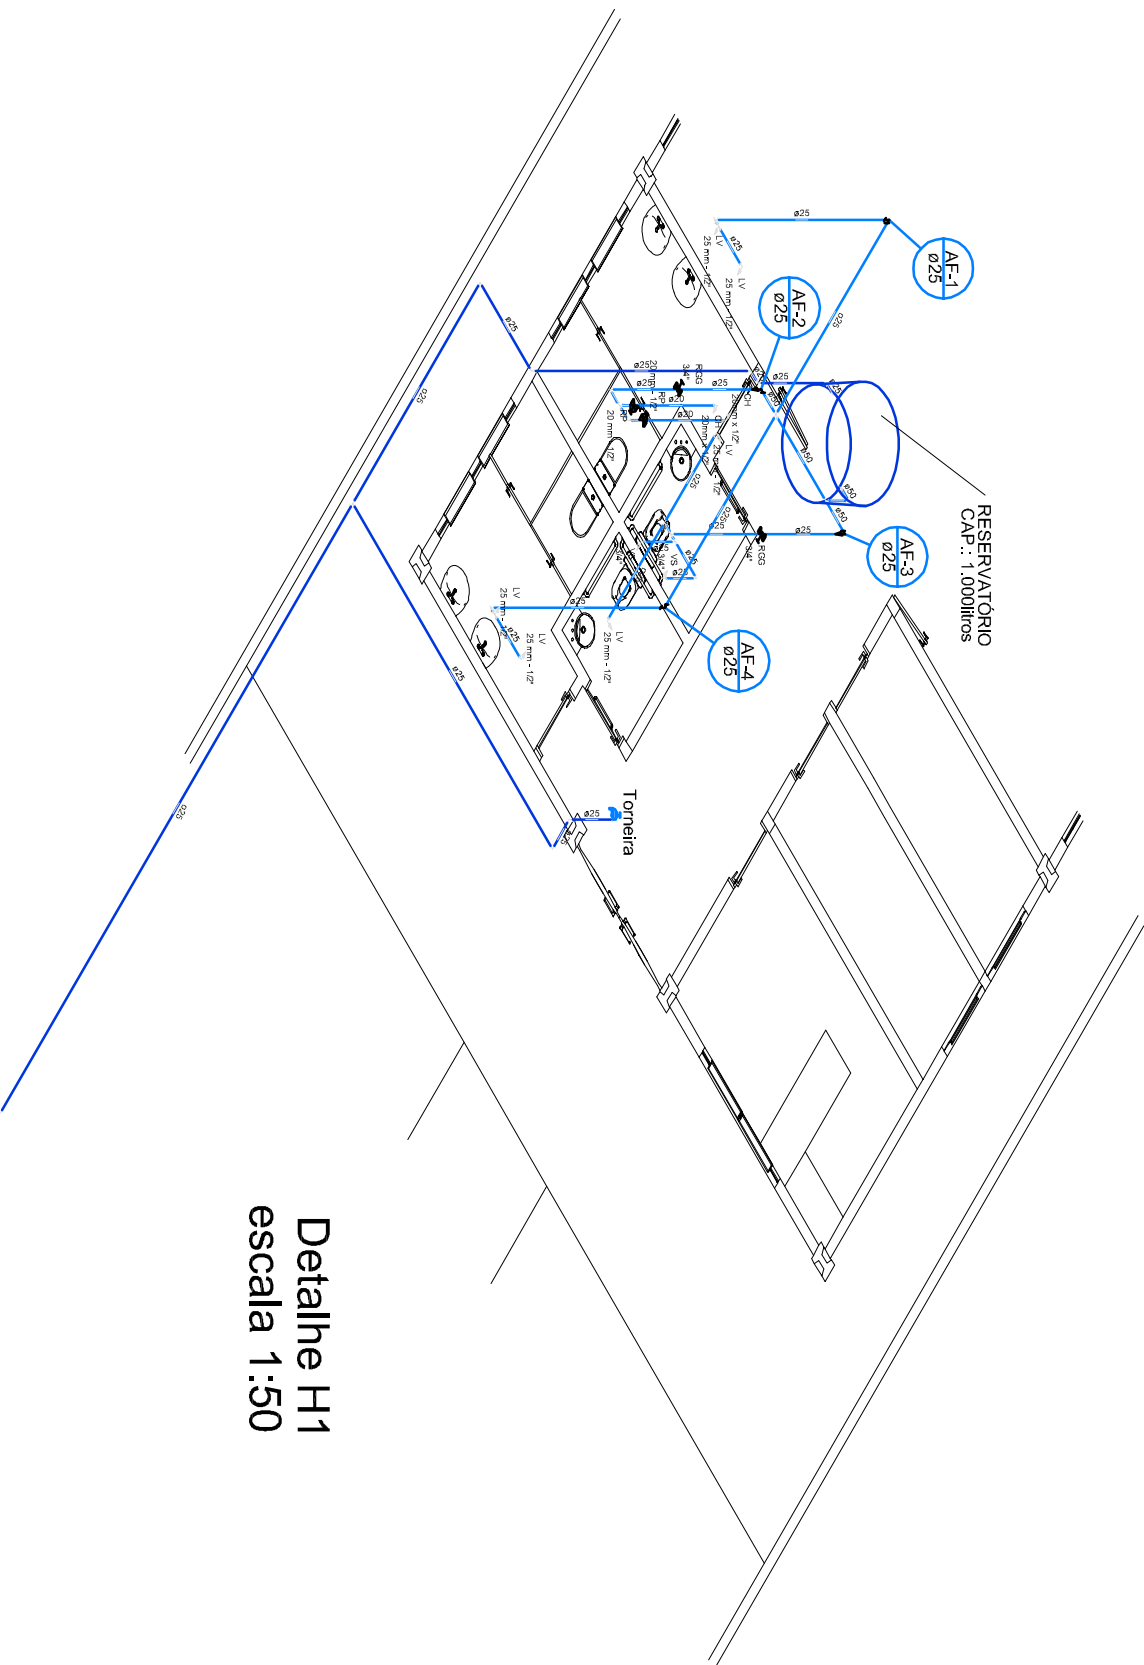

Detalhe H1

escala 1:50