






PLANTA BAIXA
Escala 1:25

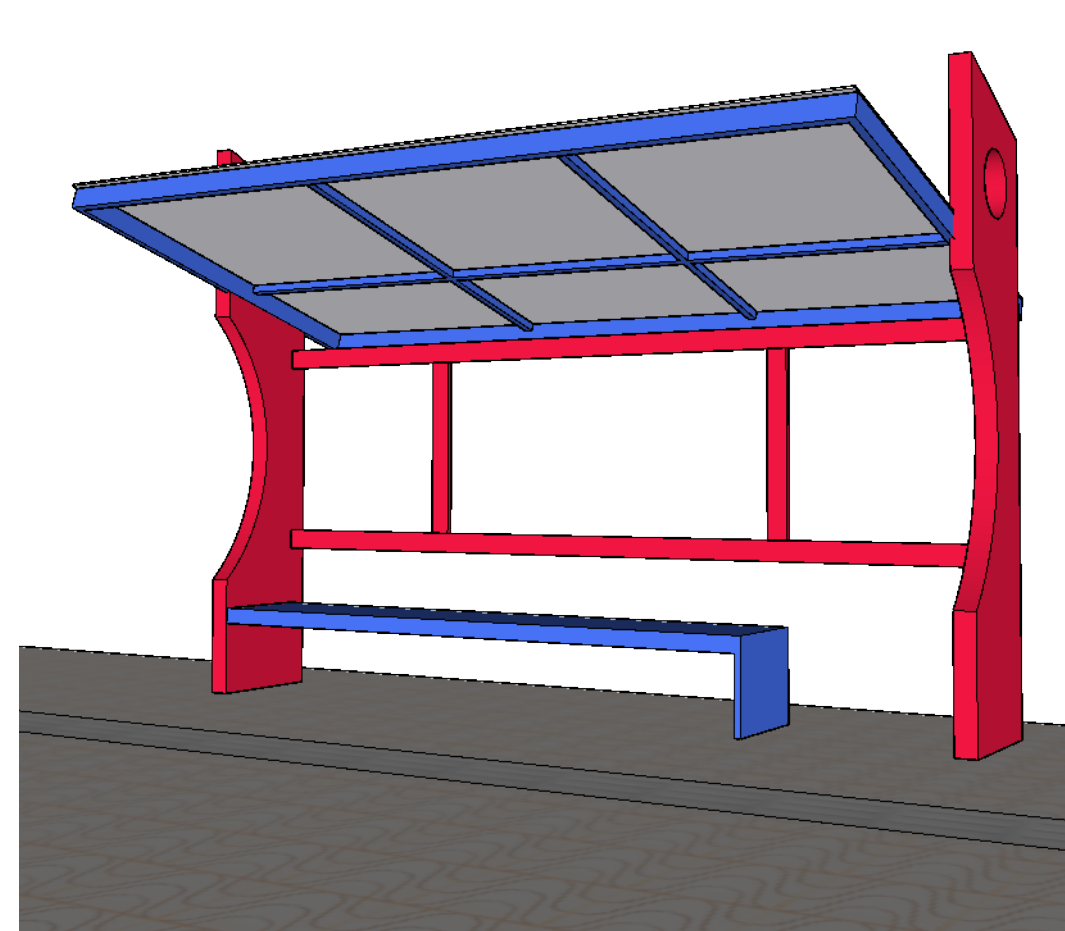

PERSPECTIVA
Sem Escala

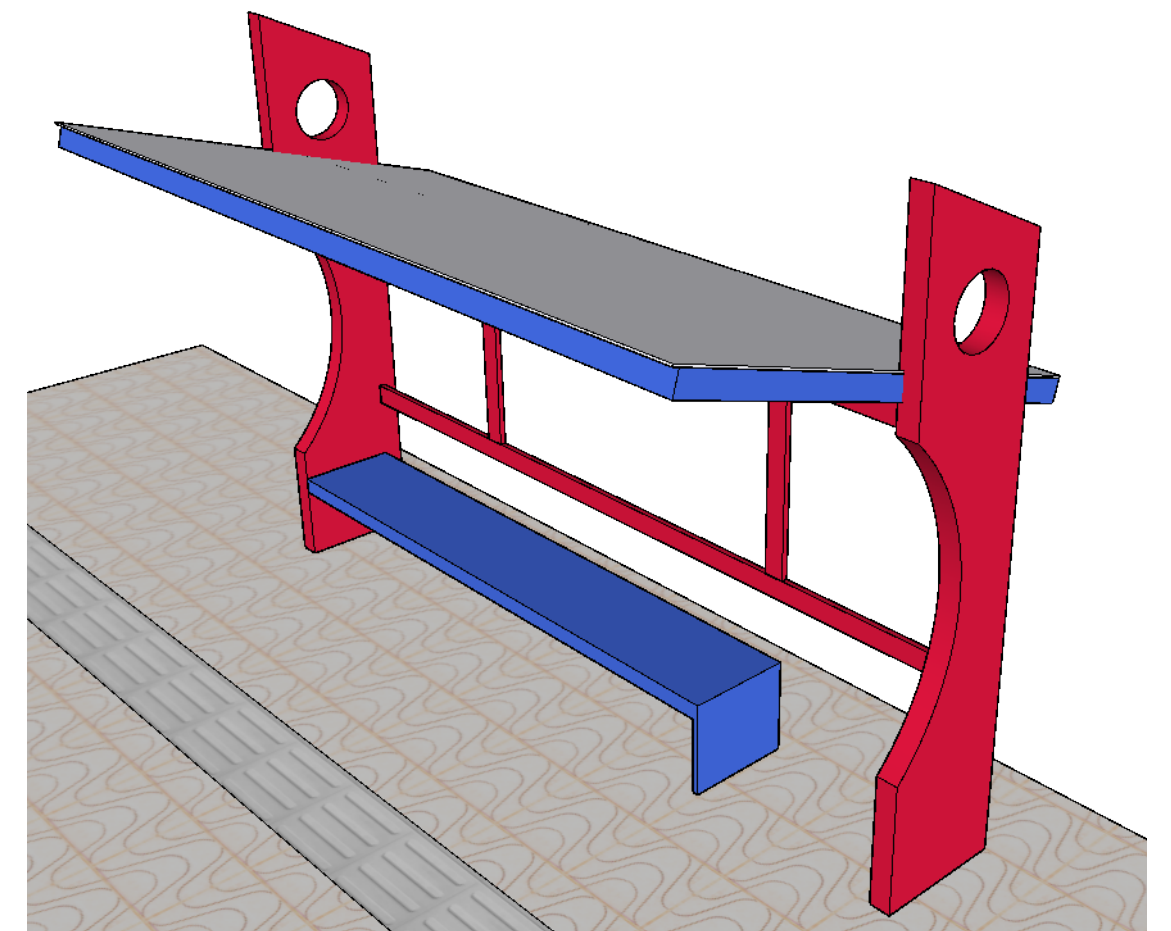

PERSPECTIVA
Sem Escala

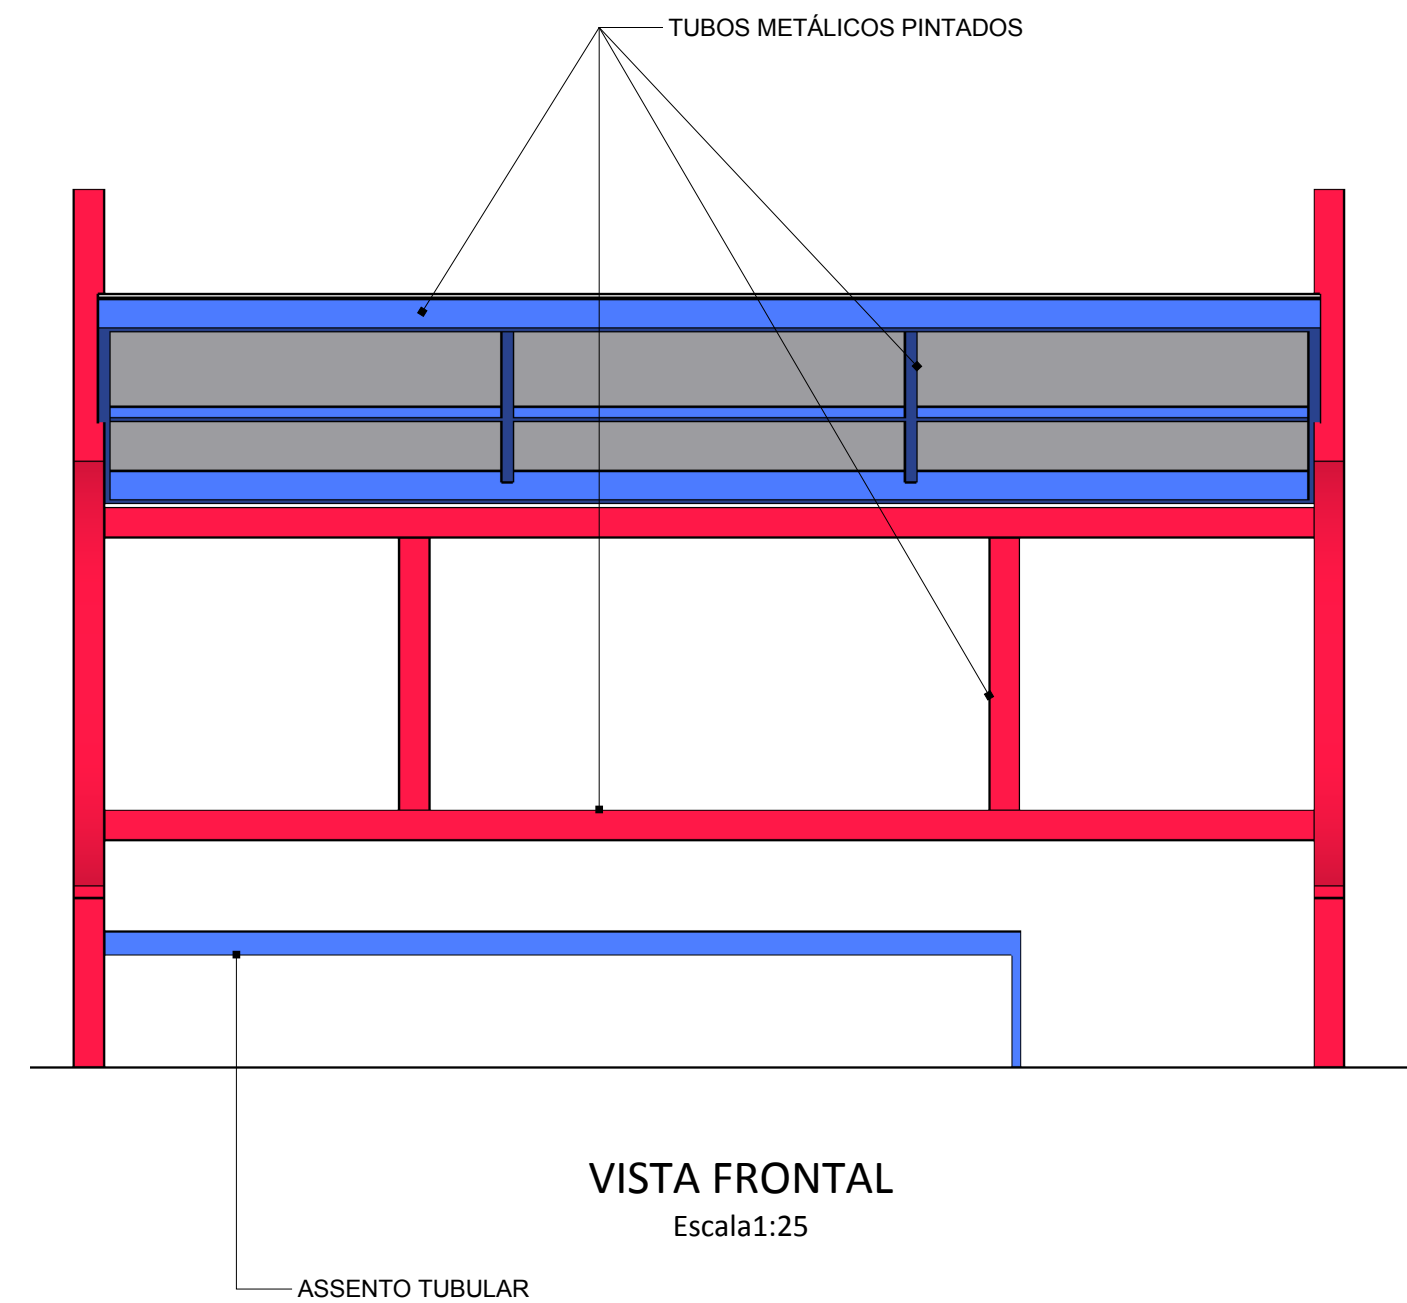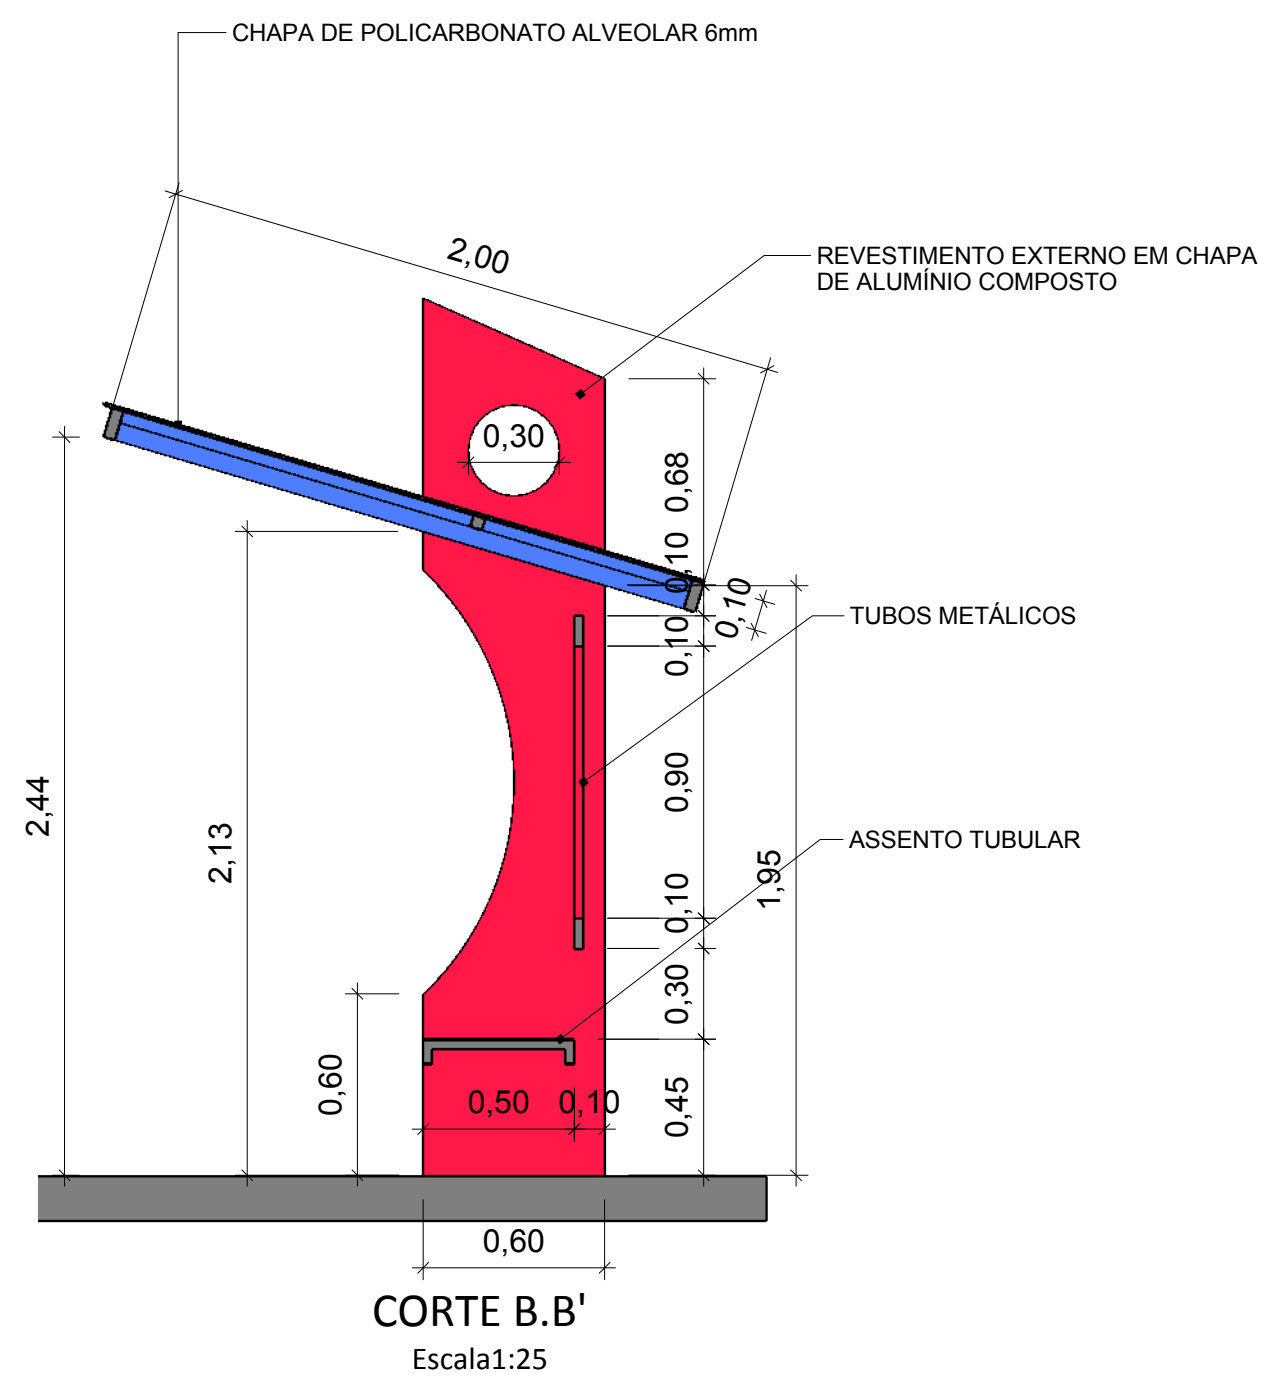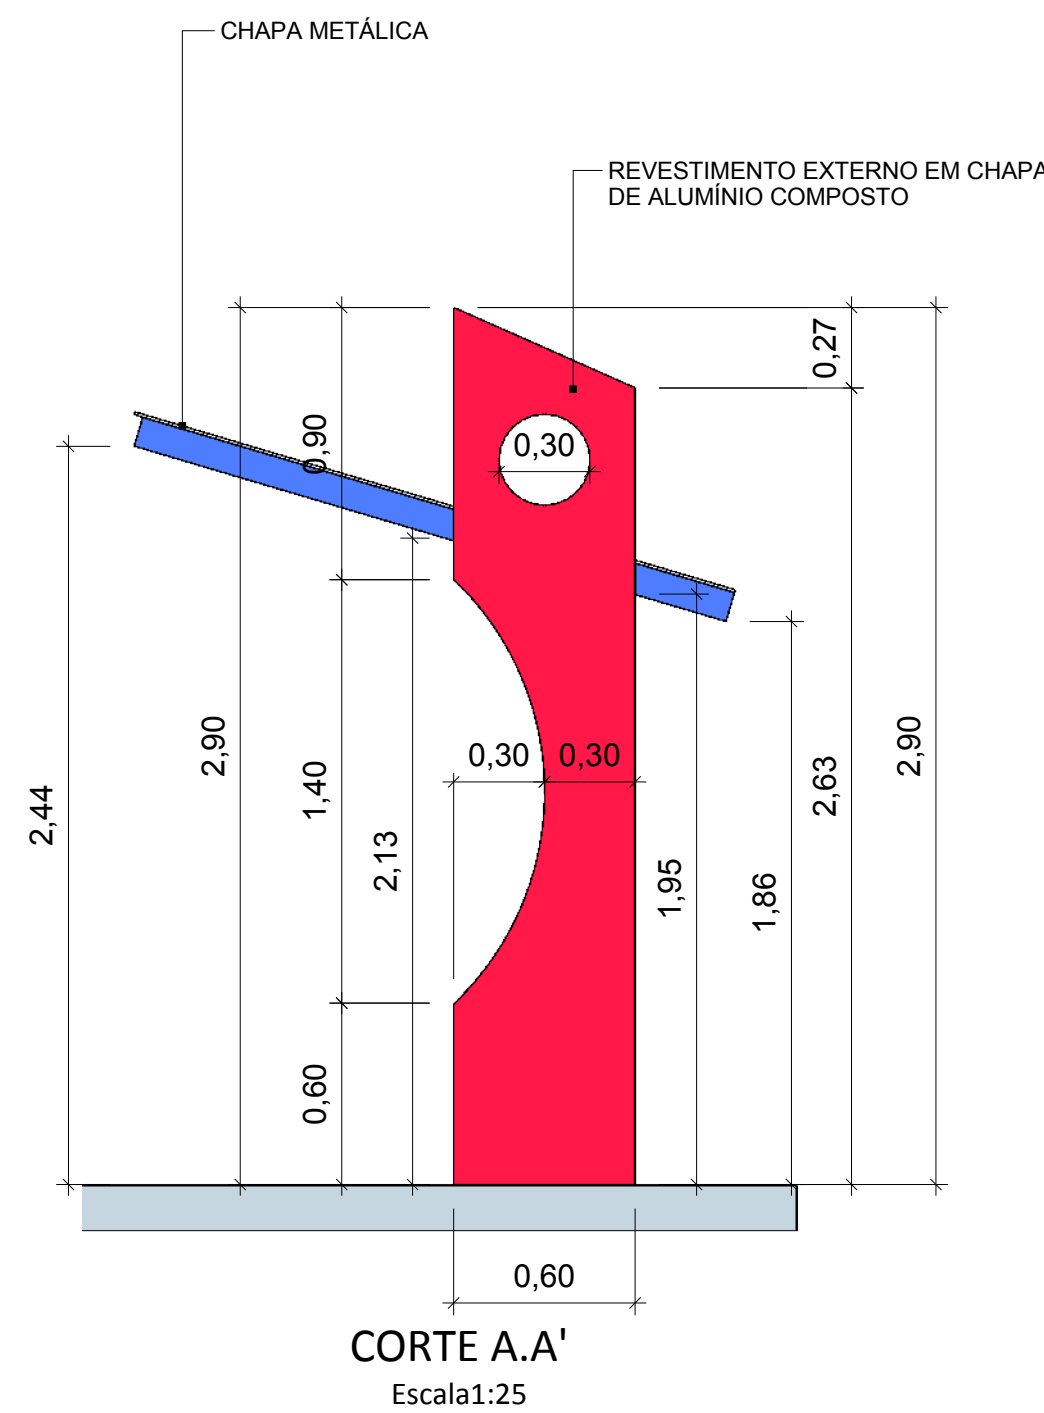

VISTA FRONTAL
Escala 1:25

A

01

PLANTA BAIXA, CORTES, FACHADA e PERSPECTIVAS



PROJETO DE ABRIGO PARA ESCOLAS - PARADA DE ÔNIBUS

REVISÕES

	DATA	OBSERVAÇÕES/ALTERAÇÕES
1	02/03/2020	Projeto-01
2	--/--/--	...
3	--/--/--	...
4	--/--/--	...
5	--/--/--	...