



VISTA FRONTAL

Escala 1/25

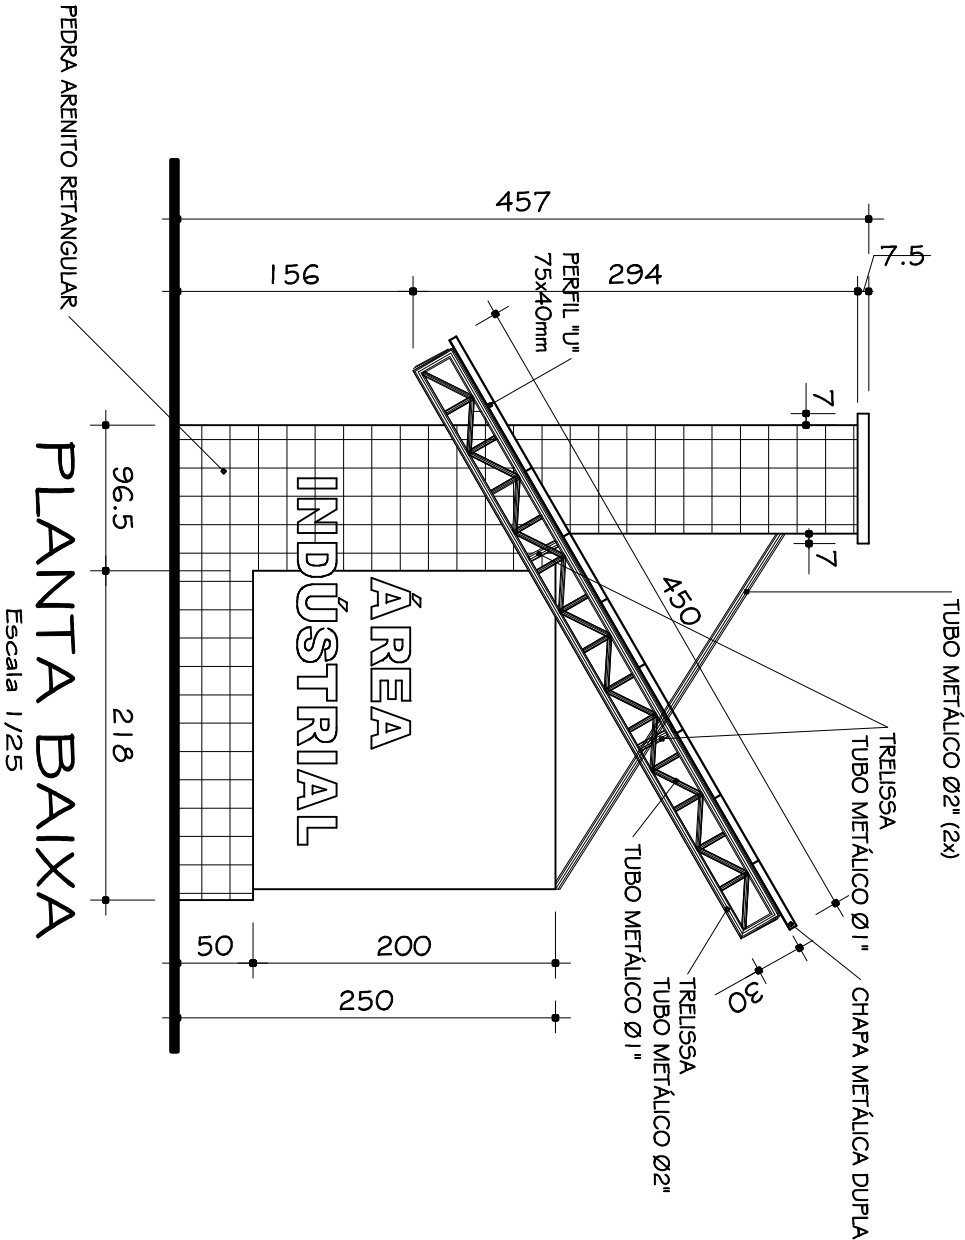

03		
02		
01		
REVISÃO	OBSERVAÇÃO	VISTO DATA

CARIMBOS DE APROVAÇÃO:

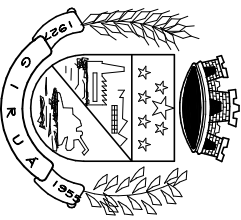

PREFEITURA MUNICIPAL DE GIRUÁ

ESTADO DO RIO GRANDE DO SUL

SECRETARIA DE OBRAS E SERVIÇOS URBANOS

Rua Independência, 90 Fone (0x55)3361.2000-Fax (0x55)3361.1946-Cep. 98.570-000-Depo. de Engenharia, e-mail: www.engenharia@pmgma.com.br

CLAUDIA E. M. ALMEIDA Engenharia Civil Crea-RS 117.079-D					ÂNGELO FABIAN DUARTE THOMAS Profêssor Municipal				
Departamento de Obras									
Título da Obra: Área Industrial - Município de Grnã - RS									
PROJETO DE UM PÓRTICO									
PLANTA BAIXA e VISTA FRONTAL									
MAQUETE									
Folha: 01									
Escala: 1:25									
Unidade: Centímetros									
Data: Fevereiro 2013									
Área de abrangência(m²): -									
Área do terreno(m²): -									
Loteamento/Projeto: Alexandre Weber									
Desenho: Alexandre Weber									
Folha: 05-2013									