




CORTE LONGITUDINAL DO ESGOTO PLUVIAL DA RUA " T "
CALÇADA DIREITA E ESQUERDA
ESCALA 1 : 250

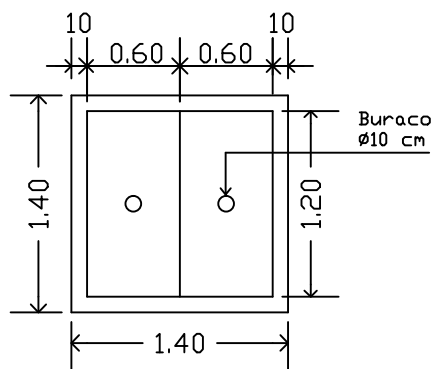


Boca-de-Lobo
Planta Baixa Tampas
Escala 1 : 50
Altura=7cm

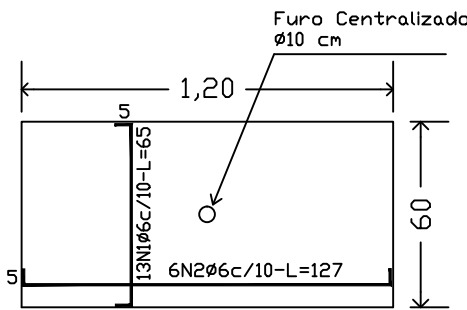


Boca-de-Lobo
Ferragem-Tampa
Escala 1 : 25
Altura= 7 cm

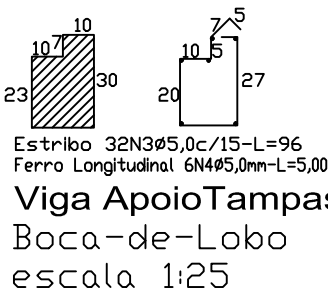

REDE PLUVIAL	226,70 m
1,00*6+13,50*4+43,85*2+39,50*2	

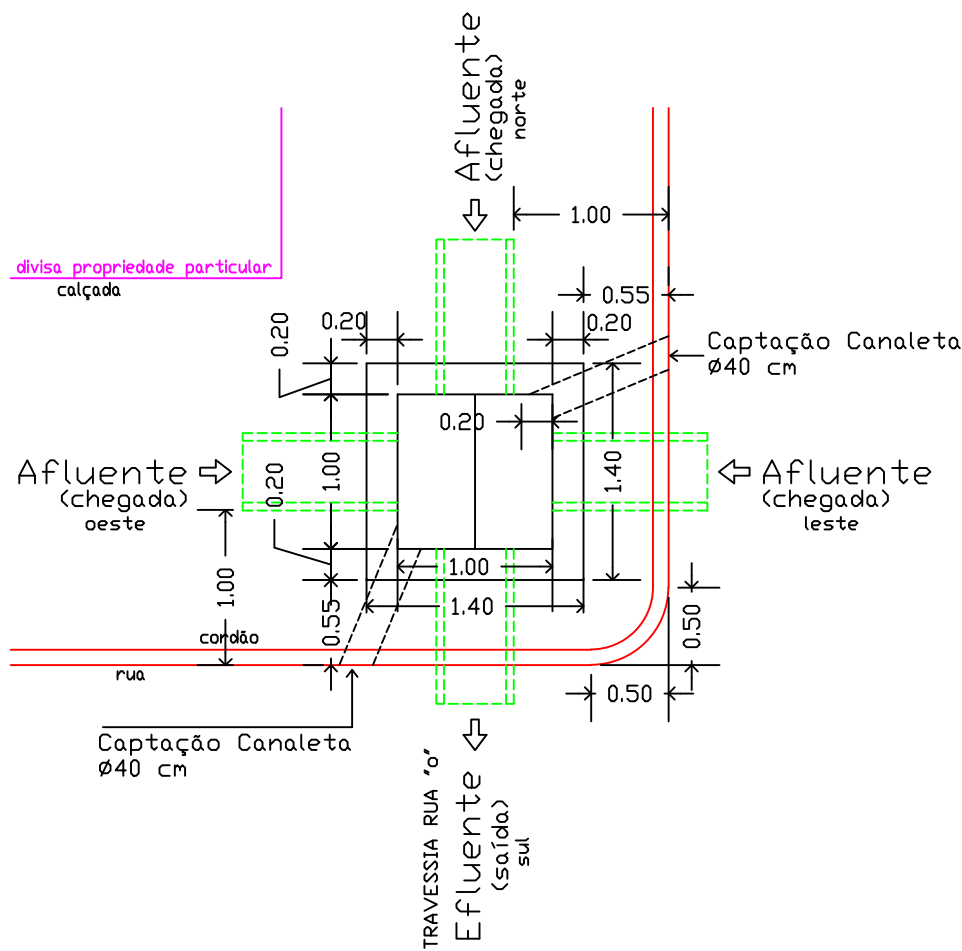

Boca-de-Lobo - A1
Planta Baixa em Esquina
Escala 1 : 50

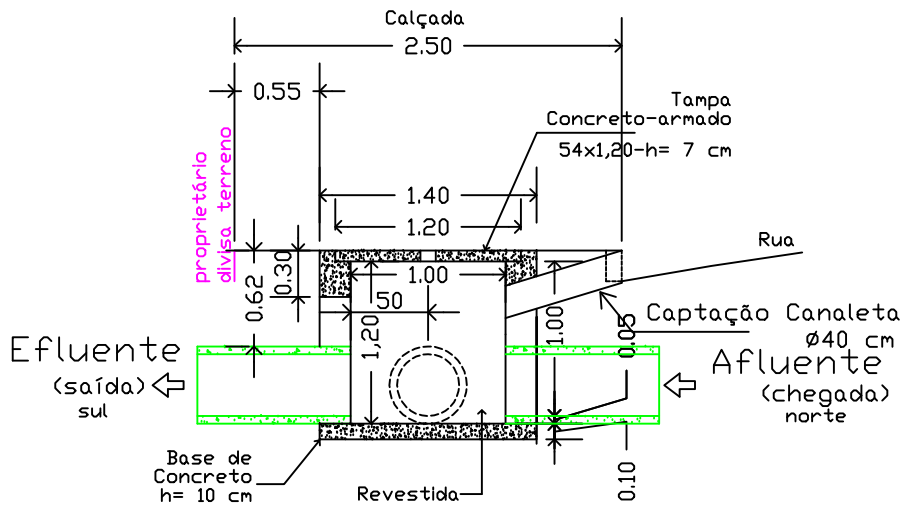

Boca-de-Lobo
Corte em Esquina
Escala 1 : 50

Prefeitura Municipal de Chuvisca
Engenharia (51)3611.7093
Av 28 de dezembro, 3.000 - CHUVISCA -RS

airton braga dos santos -engenheiro civil-crea 35502-d

PROPRIETÁRIO:	Prefeitura Municipal de Chuvisca
ENDEREÇO:	Rua " T " - Chuvisca - RS
Coordenadas:	30°45'21,6S-51°58'44"O

PROJETO DE CALÇAMENTO DA RUA T

ESCALA DOS PROJETOS				
1 : 50				
ÁREA DO CALÇAMENTO:	1.267,38 M2	ÁREA DAS CALÇADAS:	396,41 M2	ÁREA DA TOTAL DA RUA:
			1.760,91 M2	COMPRIMENTO DOS MEIO-FIOS:
			397,02 M	NÚMERO DE BOCAS-DE-LOBO:
				06 PEÇAS
ARQUITETÔNICO				
corte longitudinal da rede pluvial				
Boca-de-Lobo-Planta Baixa-Cortes				

assinatura do proprietário	PRANCHA
assinatura do responsável técnico	A - 02
	Maio - 2021