



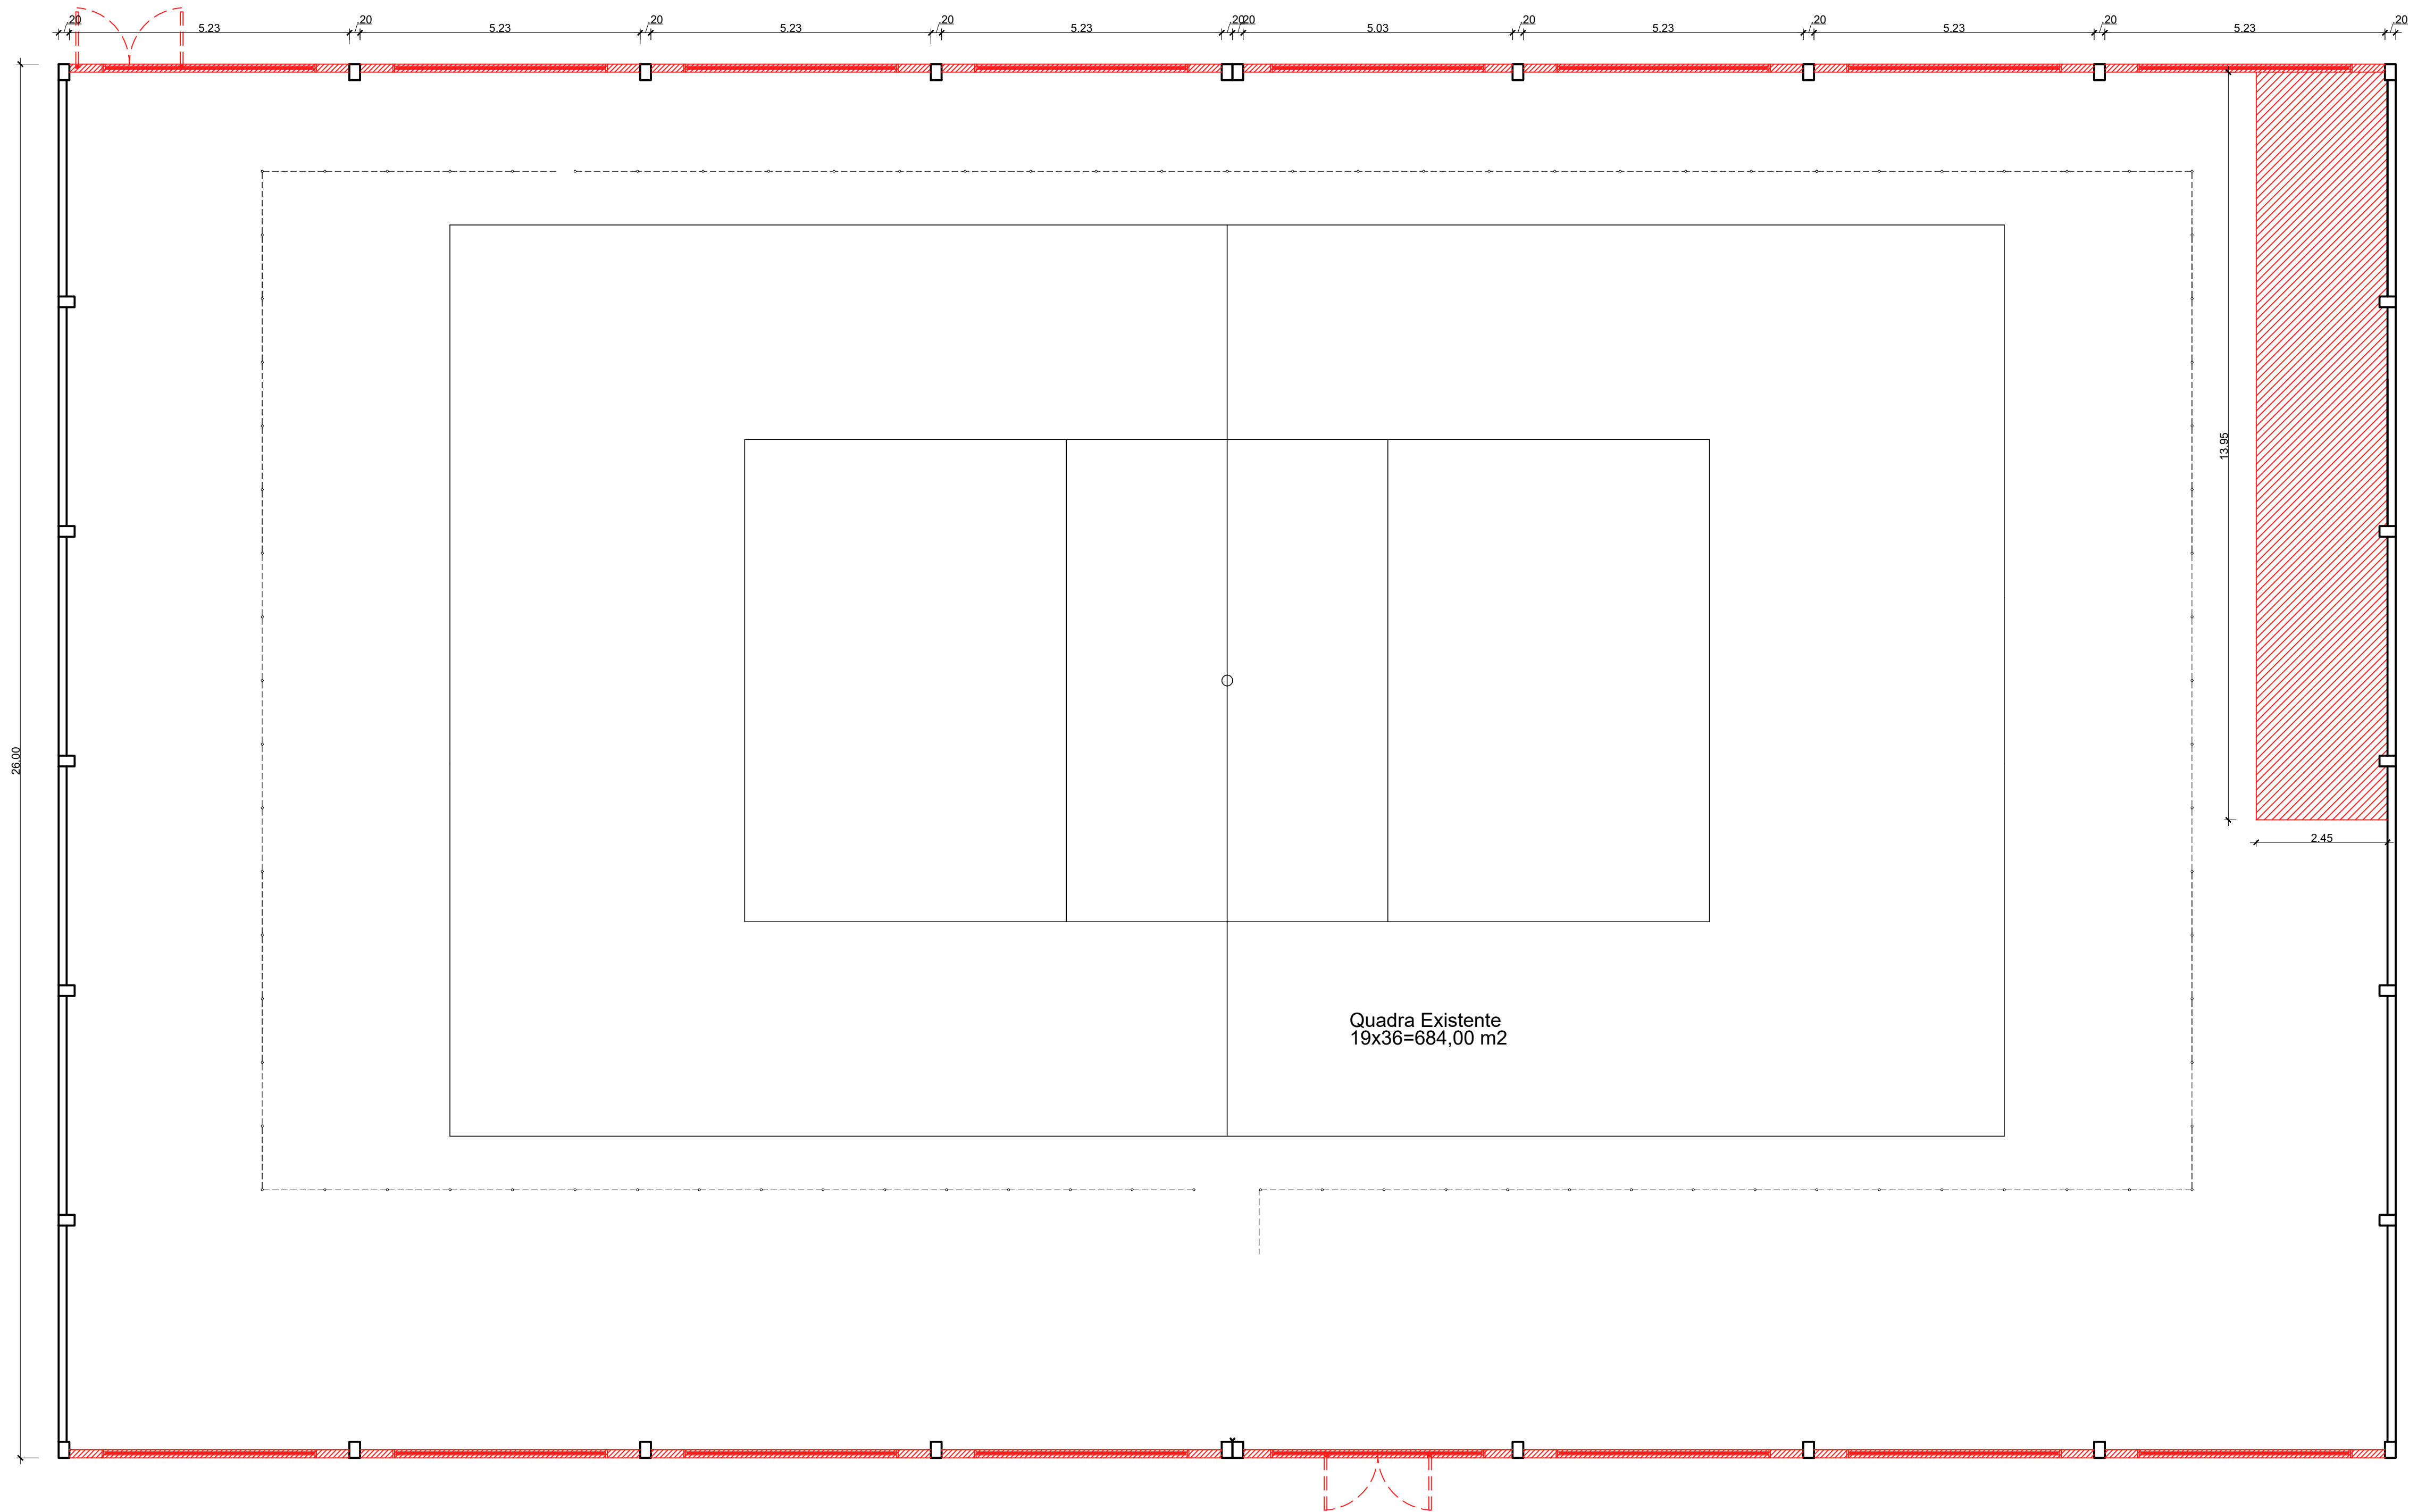

01 PLANTA BAIXA 1.133,60 m²
ESCALA 1/75

LEGENDA

- A MANTER
- A CONSTRUIR - ALVENARIA
- A CONSTRUIR - DIVISÓRIA LEVE

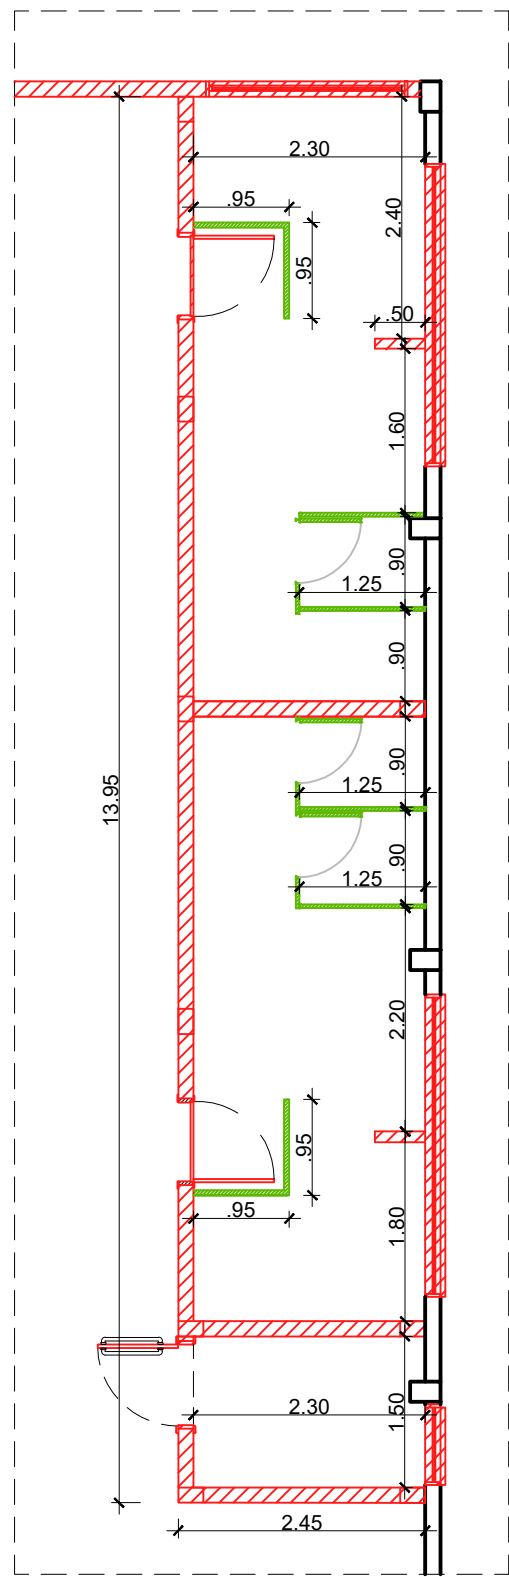

02 CORTE HORIZONTAL H=2.30m BANHEIROS
ESCALA 1/75

Prefeitura Municipal de Chuvisca

Fones: (51)3611.7093 3611.7094 - 3611.7095 Av 28 de dezembro,3.000 - CHUVISCA -RS
Súlvian Bartz Koch -Engenheiro Civil-CREA RS222652
PROPRIETÁRIO: Prefeitura Municipal de Chuvisca
ENDEREÇO: Estrada Capela São Pedro, esq. Estada Passo dos Carros
EMEF Arlindo Bonifácio Pires - Costa do Sutil - Chuvisca - RS

QUADRA E BANHEIROS
- PLANTA A CONSTRUIR

ESCALA DOS PROJETOS 1 : 75 1.133,60 M2

assinatura do proprietário PRANCHA 03
assinatura do responsável técnico NOVEMBRO - 2021