


EXT- TOTAL 428,00m  
 ÁREA 3.424,00m<sup>2</sup>




**PLANTA BAIXA**  
 ESCALA: 1:1500

- LEGENDA**
- ① ⇒ Revestimento asfáltico CBUQ (3,5cm + 3,5 cm)
  - ② ⇒ Base com brita graduada, 8cm
  - ③ ⇒ Sub-Leito e Sub-Base (pedra rachão 25cm)

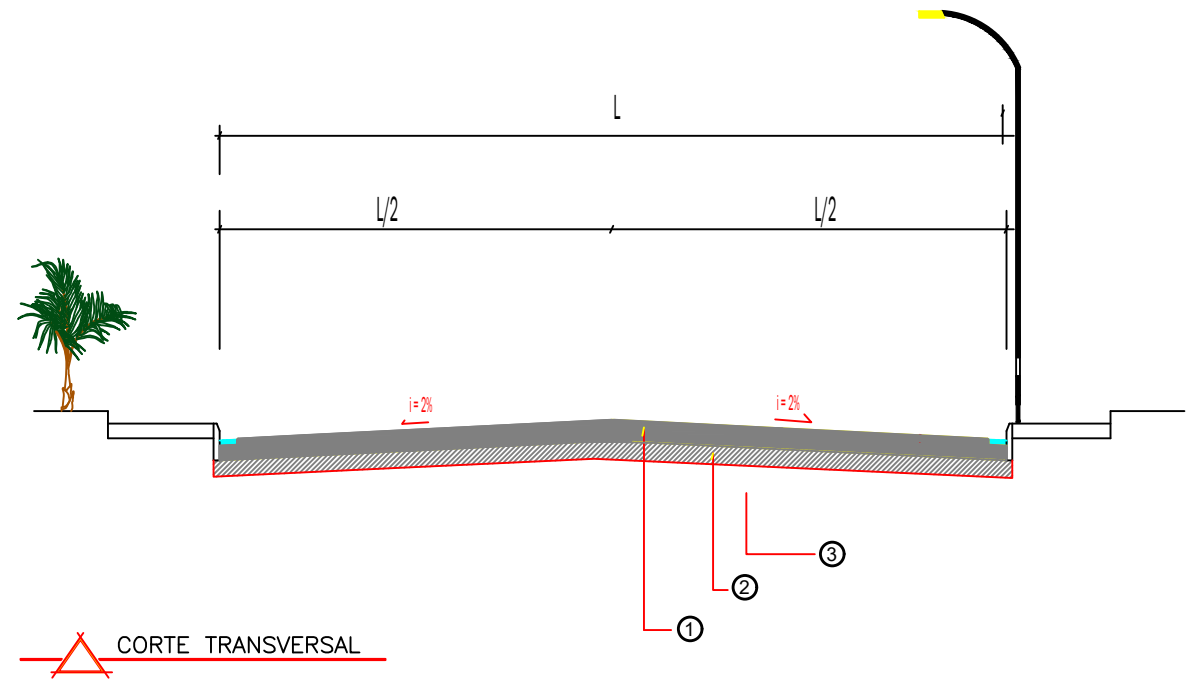

**CORTE TRANSVERSAL**

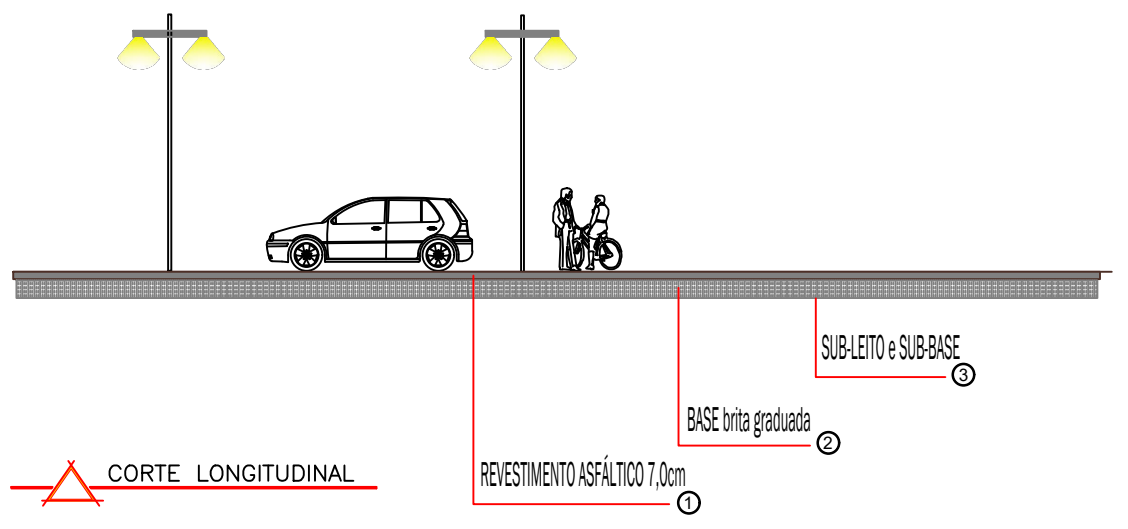

**CORTE LONGITUDINAL**

<b>PAVIMENTAÇÃO ASFÁLTICA EM CBUQ</b>			
Local:	SAÍDA PARA LINHA BARRO PRETO, ZONA URBANA DE NOVO TIRADENTES		
Proprietário:	_____ PREF MUN. NOVO TIRADENTES - RS		PRANCHA:  <b>02</b>
Resposável Técnico:	_____ Jonas Carlos Rudnitski - 191809		
Assunto:	PLANTA BAIXA E CORTES		
Data: JULHO/25	Escala: 1: 1500	Área a ser pavimentada: 3.424,00m <sup>2</sup>	