


**01** PLANTA BAIXA  
ESCALA: 1:100  
ÁREA: 475,80m<sup>2</sup>

COORDENADAS GEOGRÁFICAS  
27°36'13.41"S  
53°08'57.24"O  
Elevação: 352m

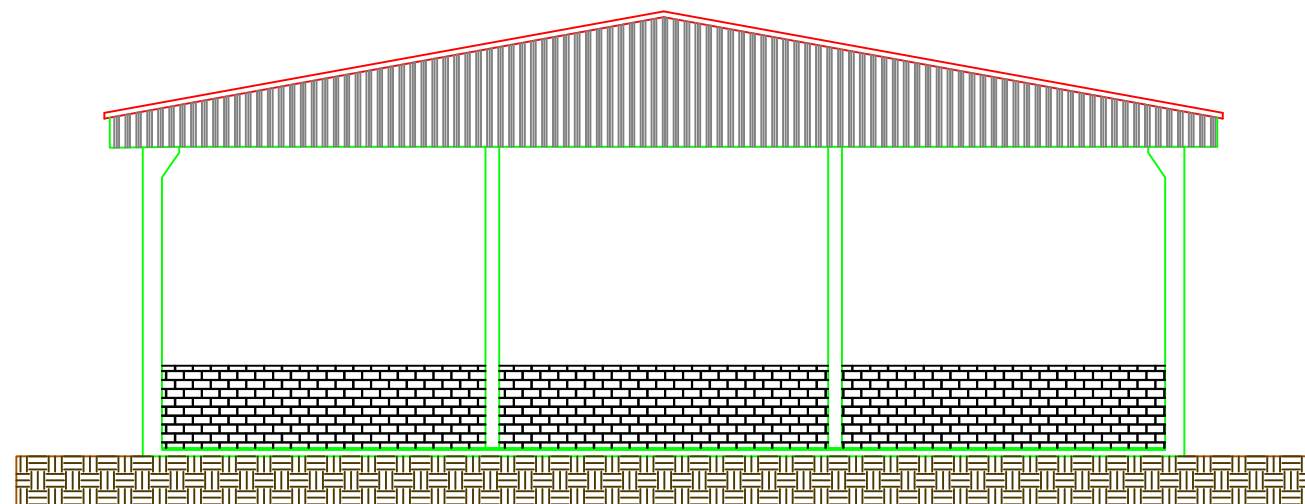

**01** FACHADA FRONTAL  
ESCALA: 1:100

*Jonas Rudnitski*  
**MUN. DE NOVO TIRADENTES**  
**APROVADO**  
05 / 03 / 2026  
**Jonas Carlos Rudnitski**  
Eng. Civil - CREA/RS 191808

## PREFEITURA MUNICIPAL DE NOVO TIRADENTES

Responsável Projeto

Engº Civil Jonas Carlos Rudnitski - CREA - RS 191809

Proponente

Município de Novo Tiradentes - CNPJ: 92.411.172/0001-76 -- Prefeito Municipal

Obra/Local

Implantação de Quadra de Esportes Coberta e Aberta na Linha São Francisco

Conteúdo

Planta Baixa e Fachada

Prancha

Escala

Indicada

Data

Março de 2026

Área a construir:

475,80 m<sup>2</sup>

**03**