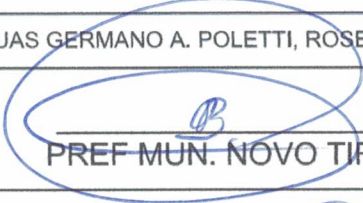



01 PLANTA DE SITUAÇÃO
ESCALA: 1/7500

RUAS À PAVIMENTAR

Jonas Rudnitski
APROVADO
20 / 04 / 2022
Jonas Carlos Rudnitski
Eng. Civil CREA/RS 191809

PAVIMENTAÇÃO ASFÁLTICA EM PMF E CBUQ

Local:	RUAS GERMANO A. POLETTI, ROSELI F. BATISTTI e LEOPOLDO TASCA	
Proprietário:	 PREF MUN. NOVO TIRADENTES - RS LUIZ CARLOS BENEDETTE PREFEITO MUNICIPAL CPF 815.888.200-53	PRANCHA: 01
Resposável Técnico:	 Jonas Carlos Rudnitski - 191809	
Assunto:	PLANTA DE SITUAÇÃO	
Data: ABRIL/2022	Escala: 1: 7500	Área a ser pavimentada: 3.023,77m ²



Calçadas: (94,60m x 1,5m)

13,7

94,60

Meios fios: 94,60m

RUA ROSELI F. BATISTI

15,6

RUA GERMANO A. POLETTI

EXT- TOTAL 94,60m
ÁREA 1.385,89m²

Jonas Rudnitski
APROVADO

20 / 04 / 2022
Jonas Carlos Rudnitski
Eng. Civil CREA/RS 191809

 PLANTA BAIXA
ESCALA: 1/7500

16,0

RUA LUCIO CAVALLI

PAVIMENTAÇÃO ASFÁLTICA EM PMF E CBUQ

Local:	RUA GERMANO ANSELMO POLETTI - NOVO TIRADENTES/RS	
Proprietário:	<i>B</i> PREF MUN. NOVO TIRADENTES	PRANCHA:
Resposável Técnico:	<i>Jonas Rudnitski</i> Jonas Carlos Rudnitski - 191809	02
Assunto:	PLANTA BAIXA DA RUA	
Data:	Escala:	Área a ser pavimentada:
ABRIL/2022	1: 7500	1.385,89m ²

Luiz Carlos Beneditte
LUIZ CARLOS BENEDETTE
PREFEITO MUNICIPAL
CPF 815.866.200-63



1,5 13,2 1,5

CALÇADAS A EXECUTAR

RUA ROSELI F. BATISTI



RUA GERMANO A. POLETTI

RUA LUCIO CAVALLI

MEIO-FIOS: 94,60m

94,60

Sinalização tátil
alerta e direcional
(25 x 25 x 2,5)cm

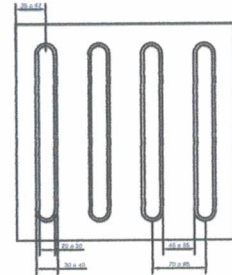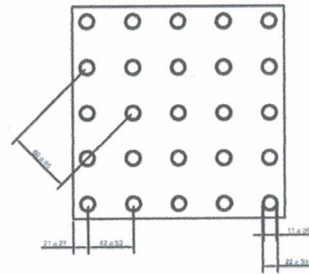

Obs: deverão ser assentados
os pisos táteis ao longo de
todos os passeios.

PLANTA BAIXA
01
ESCALA: 1/7500

Jonas Rudnitski
APROVADO

20 / 04 / 2022
Jonas Carlos Rudnitski
Eng. Civil CREA/RS 191809

PAVIMENTAÇÃO ASFÁLTICA EM PMF E CBUQ

Local:	RUA GERMANO ANSELMO POLETTI - NOVO TIRADENTES/RS	
Proprietário:	PREF MUN. NOVO TIRADENTES - RS	PRANCHA:
Resposável Técnico:	<i>Jonas Rudnitski</i> Jonas Carlos Rudnitski - 191809	03
Assunto:	CALÇADAS A EXECUTAR	
Data:	Escala:	Área a ser pavimentada:
ABRIL/2022	1: 7500	1.385,89m ²



RUA JULIO B. VICARI

Calçadas: 1,9m

RUA ROSELI F. BATISTTI

91,40

10,2

RUA GERMANO A. POLETTI

EXT- TOTAL 91,40m
ÁREA 932,28m²

01 PLANTA BAIXA
ESCALA: 1/7500

Jonas Rudnitski
APROVADO

20/04/2022
Jonas Carlos Rudnitski
Eng. Civil CREA/RS 191809

PAVIMENTAÇÃO ASFÁLTICA EM PMF E CBUQ

Local:	RUA ROSELI FÁTIMA BATISTTI - NOVO TIRADENTES/RS	
Proprietário:	<i>B</i> PREF MUN. NOVO TIRADENTES - RS	PRANCHA:
Resposável Técnico:	<i>Jonas Rudnitski</i> Jonas Carlos Rudnitski - 191809	04
Assunto:	PLANTA BAIXA DA RUA	
Data:	Escala:	Área a ser pavimentada:
ABRIL/2022	1: 7500	932,28m ²

LUIZ CARLOS BENEDETTE
PREFEITO MUNICIPAL
CPF 815.868.200-63



LARGURA: 1,90M

CALÇADAS A EXECUTAR

RUA JULIO B. VICARI



RUA ROSELI F. BATISTTI

RUA GERMANO A. POLETTI



Sinalização táctil
alerta e direcional
(25 x 25 x 2,5)cm

Jonas Rudnitski
APROVADO
20 / 04 / 2022
Jonas Carlos Rudnitski
Eng. Civil CREA/RS 191809

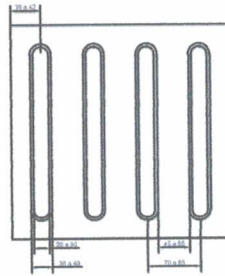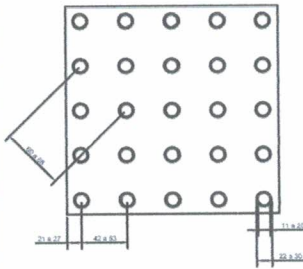

Obs: deverão ser assentados
os pisos táteis ao longo de
todos os passeios.

PAVIMENTAÇÃO ASFÁLTICA EM PMF E CBUQ

Local:	RUA ROSELI FÁTIMA BATISTTI - NOVO TIRADENTES/RS	
Proprietário:	<i>B</i> PREF MUN. NOVO TIRADENTES - RS	PRANCHA:
Resposável Técnico:	<i>Jonas Rudnitski</i> Jonas Carlos Rudnitski - 191809	05
Assunto:	CALÇADAS A EXECUTAR	
Data:	Escala:	Área a ser pavimentada:
ABRIL/2022	1: 7500	932,28m ²


LUIZ CARLOS BENEDETTE
PREFEITO MUNICIPAL
CPF 815.886.200-53



OBS: CALÇADAS E PISOS TÁTEIS
JÁ EXISTENTES NO TRECHO

EXT- TOTAL 88,20m
ÁREA 705,60m²


PLANTA BAIXA
ESCALA: 1/7500

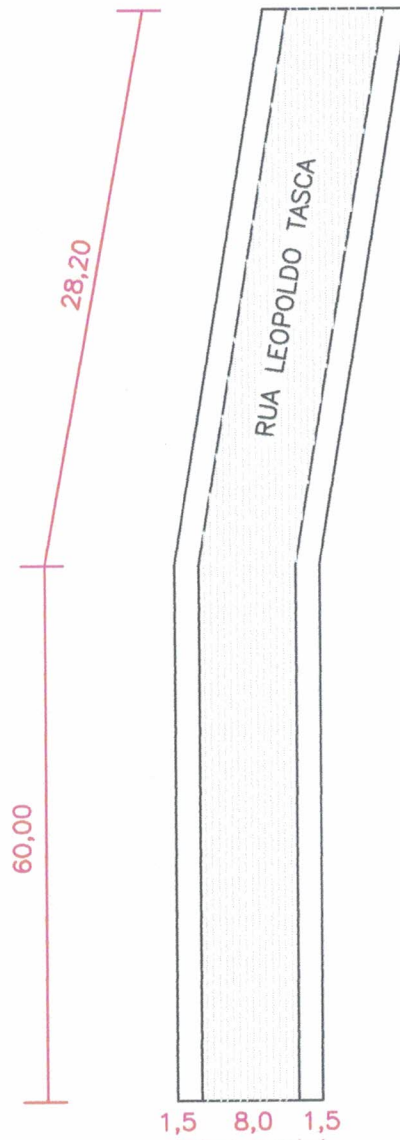

Jonas Rudnitski
APROVADO
20/04/2022
Jonas Carlos Rudnitski
Eng. Civil CREA/RS 191809

PAVIMENTAÇÃO ASFÁLTICA EM PMF E CBUQ

Local:	RUA ROSELI FÁTIMA BATISTTI - NOVO TIRADENTES/RS	
Proprietário:	PREF MUN. NOVO TIRADENTES - RS	PRANCHA:
Resposável Técnico:	<i>Jonas Rudnitski</i> Jonas Carlos Rudnitski - 191809	06
Assunto:	PLANTA BAIXA DA RUA	
Data:	Escala:	Área a ser pavimentada:
ABRIL/2022	1: 7500	705,60m ²

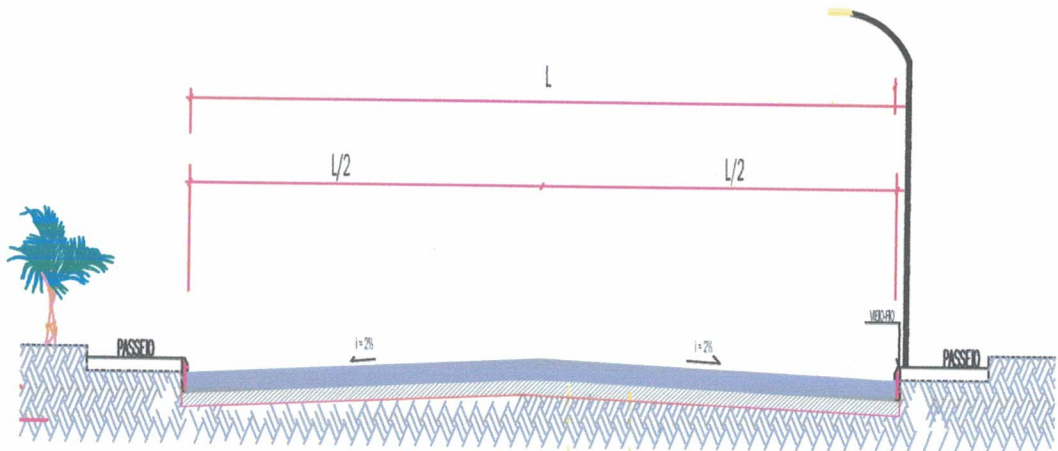

01 CORTE TRANSVERSAL
SEM ESCALA

LEGENDA

- ① ⇒ Revestimento em CBUQ(Asfalto a Quente): 3,5 cm
- ② ⇒ Revestimento em PMF(Asfalto a Frio): 3,5 cm
- ③ ⇒ Base existente - pavimentação pedras irregulares

Jonas Rudnitski
APROVADO
 20 / 04 / 2022
Jonas Carlos Rudnitski
 Eng. Civil CREA/RS 151809

PAVIMENTAÇÃO ASFÁLTICA EM PMF E CBUQ

Local:	RUAS GERMANO A. POLETTI, ROSELI F. BATISTTI e LEOPOLDO TASCA	
Proprietário:	<i>B</i> PREF MUN. NOVO TIRADENTES - RS LUIZ CARLOS BENEDETTE PREFEITO MUNICIPAL CPF 815.866.200-53	
Resposável Técnico:	<i>Jonas Rudnitski</i> Jonas Carlos Rudnitski - 191809	PRANCHA: 07
Assunto:	SEÇÃO TRANSVERSAL	
Data:	Escala:	Área a ser pavimentada:
ABRIL/2022	1: 7500	3.023,77m ²