
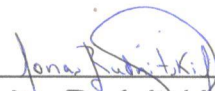
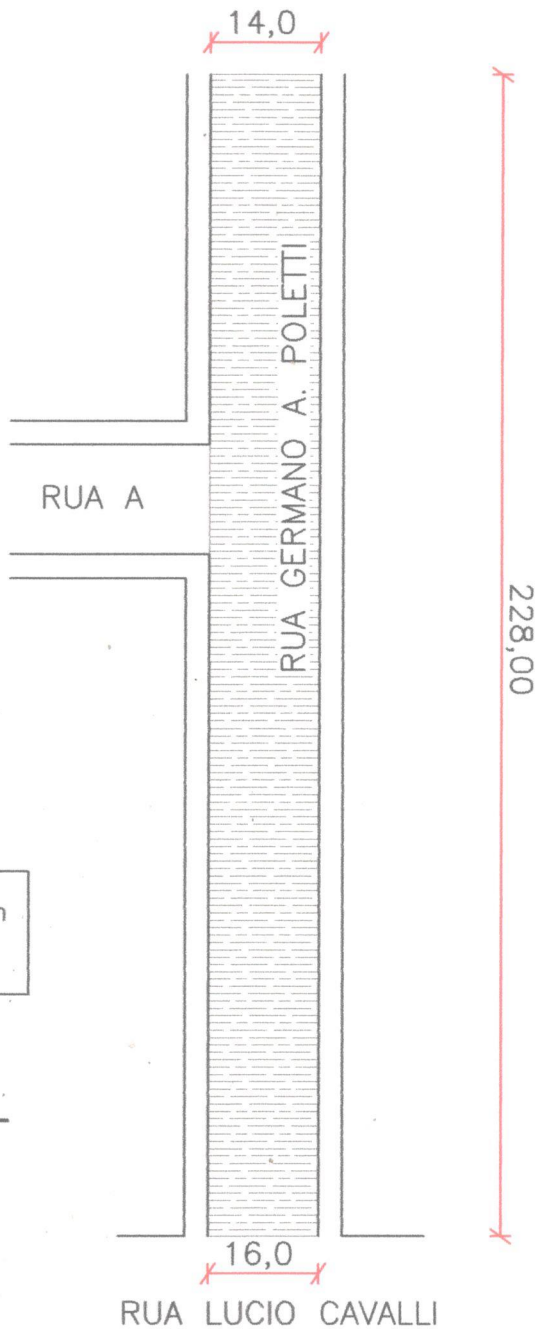


 RUA À SER PAVIMENTADA

 PLANTA DE SITUAÇÃO  
ESCALA: 1/7500

## PAVIMENTAÇÃO ASFÁLTICA EM CBUQ

Local:	RUA GERMANO ANSELMO POLETTI - NOVO TIRADENTES/RS	
Proprietário:	 PREF MUN. NOVO TIRADENTES - RS	PRANCHA:  <b>01</b>
Responsável Técnico:	 Jonas Carlos Rudnitski - 191809	
Assunto:	PLANTA DE SITUAÇÃO	
Data: NOV/2020	Escala: 1: 7500	Área a ser pavimentada: 3.376,80m <sup>2</sup>




EXT- TOTAL 228,00m  
ÁREA 3.376,80m<sup>2</sup>

01 PLANTA BAIXA  
ESCALA: 1/7500

## PAVIMENTAÇÃO ASFÁLTICA EM CBUQ

Local:	RUA GERMANO ANSELMO POLETTI - NOVO TIRADENTES/RS		
Proprietário:	PREF MUN. NOVO TIRADENTES - RS		PRANCHA:  <b>02</b>
Resposável Técnico:	Jonas Carlos Rudnitski - 191809		
Assunto:	PLANTA BAIXA DA RUA		
Data: NOV/2020	Escala: 1: 7500	Área a ser pavimentada: 3.376,80m <sup>2</sup>	

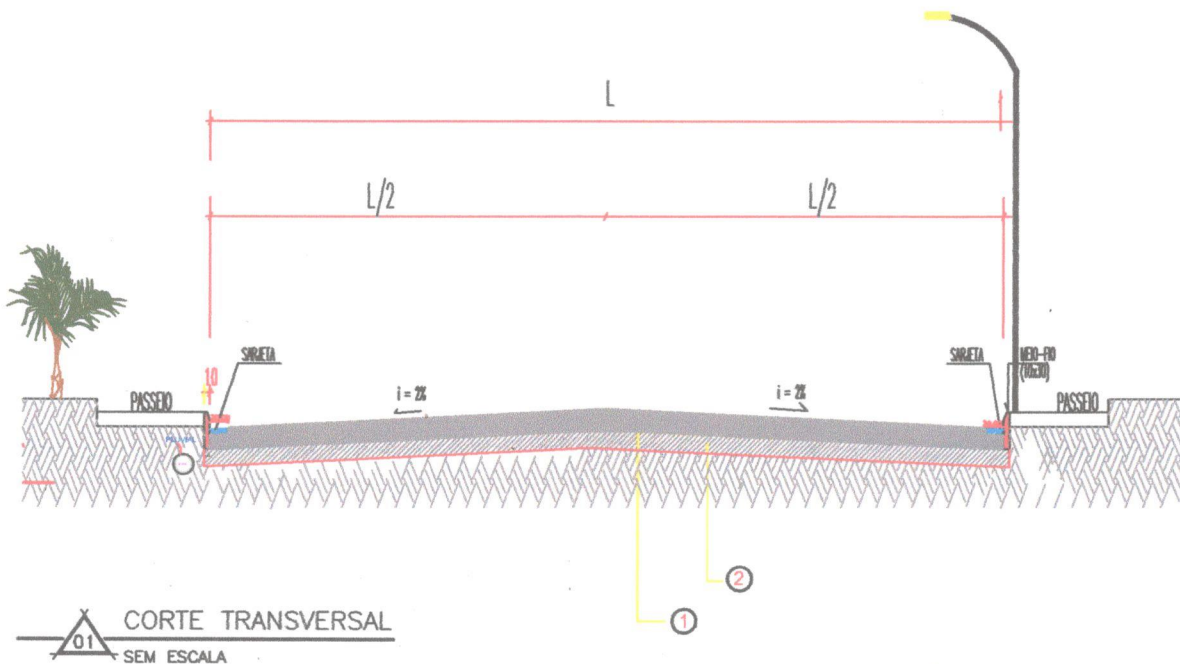

LEGENDA

- ① ⇒ Revestimento em CBUQ(Asfalto a Quente): 5 cm
- ② ⇒ Base existente - pavimentação pedras irregulares

## PAVIMENTAÇÃO ASFÁLTICA EM CBUQ

Local:	RUA GERMANO ANSELMO POLETTI - NOVO TIRADENTES/RS	
Proprietário:	PREF MUN. NOVO TIRADENTES - RS	PRANCHA:
Resposável Técnico:	Jonas Carlos Rudnitski - 191809	<b>03</b>
Assunto:	SEÇÃO TRANSVERSAL	
Data:	Escala:	Área a ser pavimentada:
NOV/2020	1: 7500	3.376,80m <sup>2</sup>