


LEGENDA

- ① → Revestimento em CBUQ (Asfalto a Quente): 3,5 cm
- ② → Revestimento em Binder (Asfalto a Quente): 3,5 cm
- ③ → Base existente - pavimentação pedras irregulares

PAVIMENTAÇÃO ASFÁLTICA EM BINDER E CBUQ



| | | |
|---------------------|---|---|
| Local: | RUAS DIVERSAS DA ZONA URBANA DO MUNICÍPIO | |
| Proprietário: | PREF MUN. NOVO TIRADENTES - RS | PRANCHA: |
| Resposável Técnico: | Jonas Carlos Rudnitski - 191809 | 02 |
| Assunto: | SEÇÃO TRANSVERSAL | |
| Data: SET/2023 | Escala: 1: 7500 | Área a ser pavimentada: 8.449,92m ² |

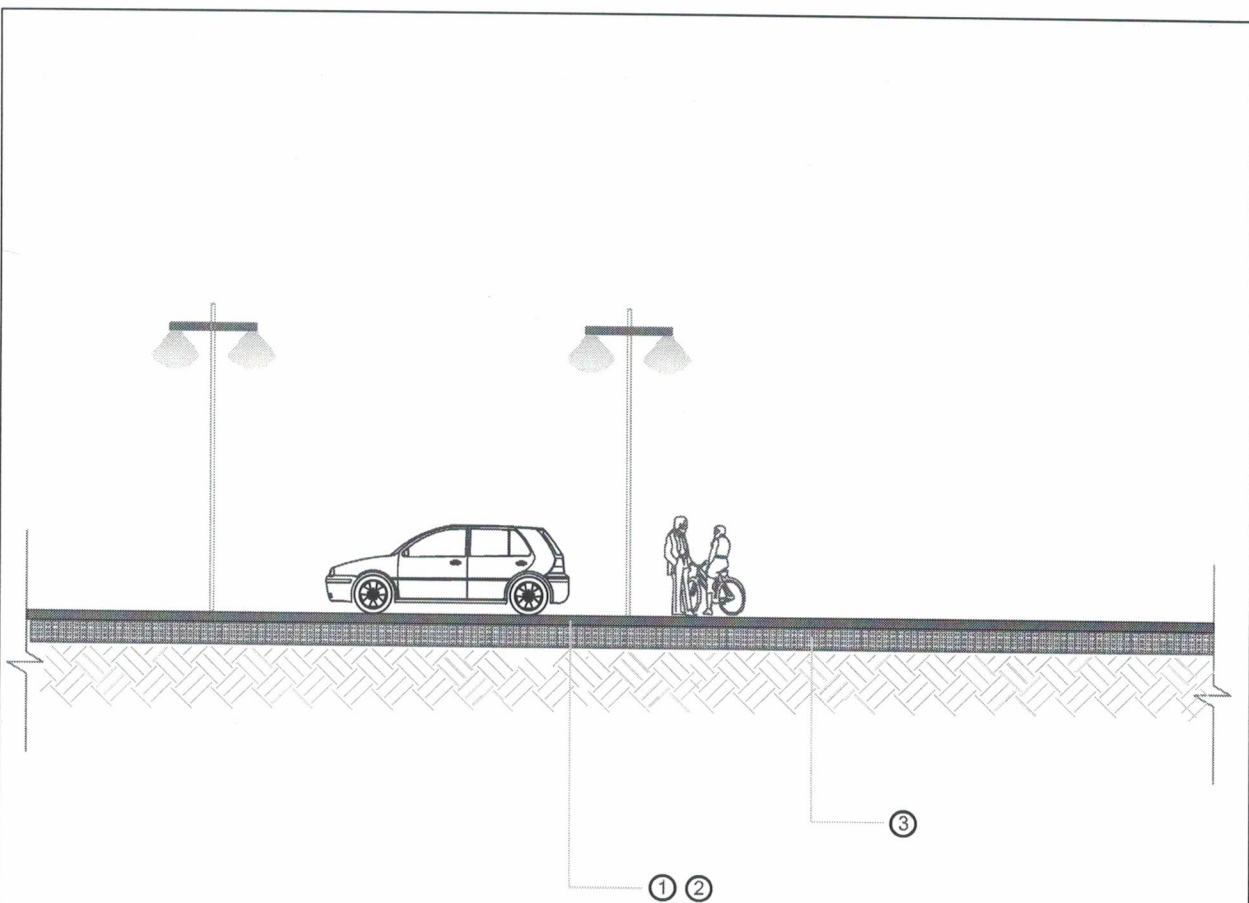

01 CORTE LONGITUDINAL
SEM ESCALA


| LEGENDA | |
|---------|--|
| ① → | Revestimento em CBUQ(Asfalto a Quente): 3,5 cm |
| ② → | Revestimento em Binder(Asfalto a Quente): 3,5 cm |
| ③ → | Base existente - pavimentação pedras irregulares |

PAVIMENTAÇÃO ASFÁLTICA EM BINDER E CBUQ
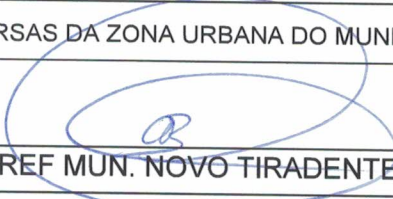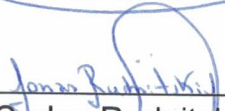
| | | |
|---------------------|--|---|
| Local: | RUAS DIVERSAS DA ZONA URBANA DO MUNICÍPIO | |
| Proprietário: |  PREF MUN. NOVO TIRADENTES - RS | PRANCHA: |
| Resposável Técnico: |  Jonas Carlos Rudnitski - 191809 | 03 |
| Assunto: | SEÇÃO LONGITUDINAL | |
| Data: SET/2023 | Escala: 1: 7500 | Área a ser pavimentada: 8.449,92m ² |


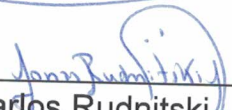



EXT- TOTAL 99,00m
ÁREA 1.039,50m²

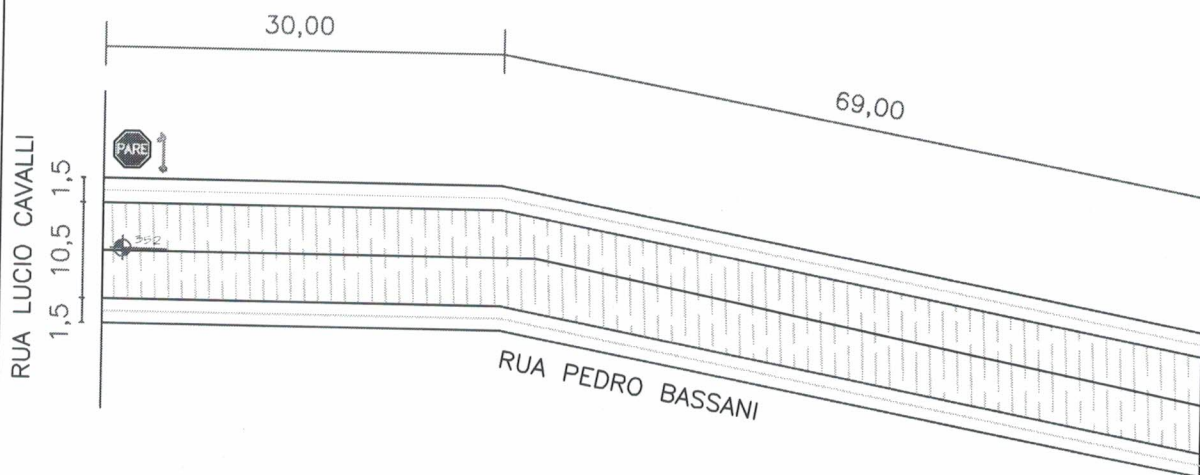

01 PLANTA BAIXA DA RUA
ESCALA: 1:400


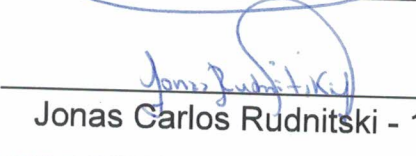
PAVIMENTAÇÃO ASFÁLTICA EM BINDER E CBUQ


| | | | |
|---------------------|--|---|---------------------------|
| Local: | RUA PEDRO BASSANI - ZONA URBANA DO MUNICÍPIO | | PRANCHA: 04 |
| Proprietário: |  PREF MUN. NOVO TIRADENTES - RS | | |
| Resposável Técnico: |  Jonas Carlos Rudnitski - 191809 | | |
| Assunto: | PLANTA BAIXA | | |
| Data: SET/2023 | Escala: 1: 7500 | Área a ser pavimentada: 1.039,50m ² | |

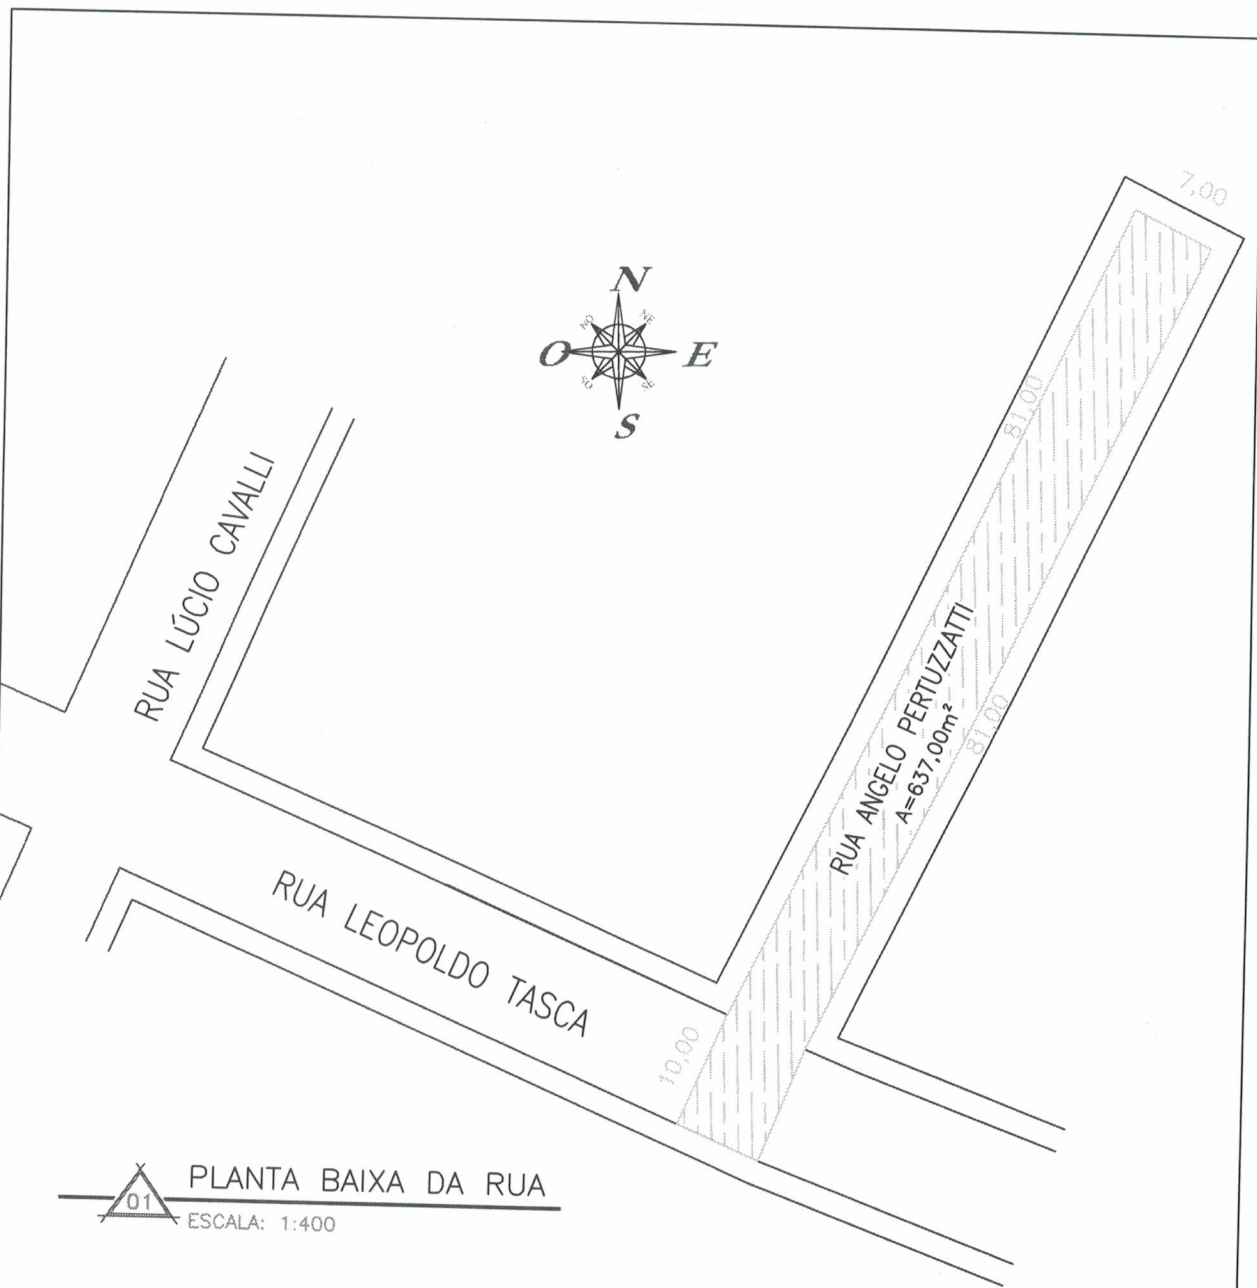


01 PLANTA BAIXA DA RUA
 ESCALA: 1:400

PAVIMENTAÇÃO ASFÁLTICA EM BINDER E CBUQ

| | | | |
|---------------------|--|-------------------------------------|---------------------------|
| Local: | RUA ÂNGELO PERTUZZATTI | | PRANCHA: 05 |
| Proprietário: |  PREF MUN. NOVO TIRADENTES - RS | | |
| Resposável Técnico: |  Jonas Carlos Rudnitski - 191809 | | |
| Assunto: | PLANTA BAIXA | | |
| Data: SET/2023 | Escala: 1: 7500 | Área a ser pavimentada: 637,00m² | |

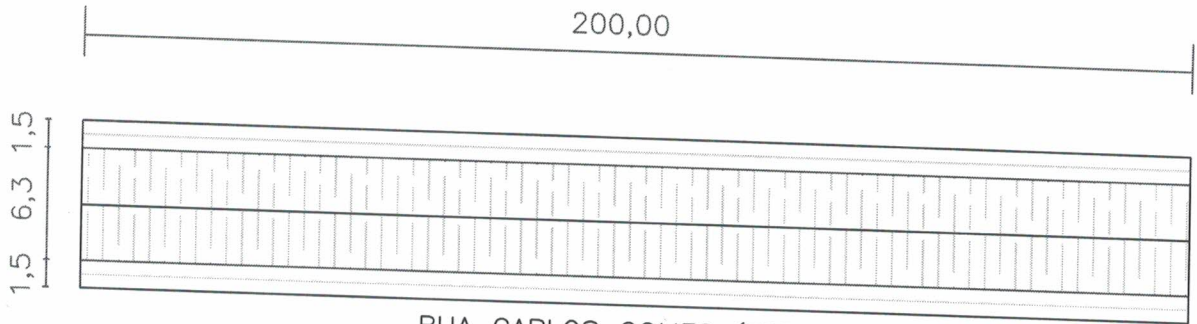

RUA CARLOS GOMES (TRECHO 1)

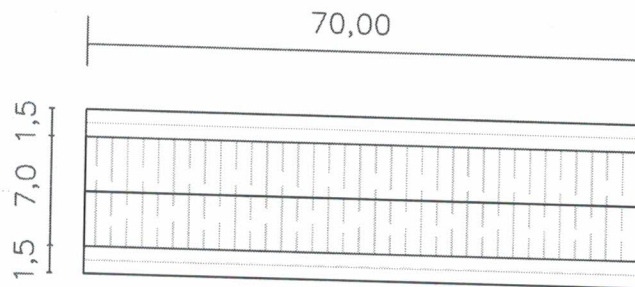



RUA CARLOS GOMES (TRECHO 2)

PLANTA BAIXA DA RUA

01


ESCALA: 1:400


PAVIMENTAÇÃO ASFÁLTICA EM BINDER E CBUQ
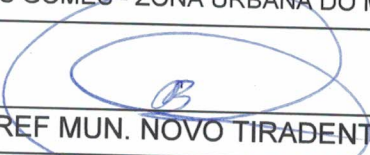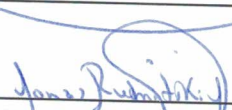
| | | | |
|---------------------|--|---|---------------------------|
| Local: | RUA CARLOS GOMES - ZONA URBANA DO MUNICÍPIO | | PRANCHA: 06 |
| Proprietário: |  PREF MUN. NOVO TIRADENTES - RS | | |
| Resposável Técnico: |  Jonas Carlos Rudnitski - 191809 | | |
| Assunto: | PLANTA BAIXA | | |
| Data: SET/2023 | Escala: 1: 7500 | Área a ser pavimentada: 1.750,00m ² | |


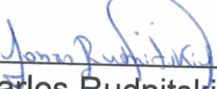


EXT- TOTAL 35,0m
ÁREA 367,50m²

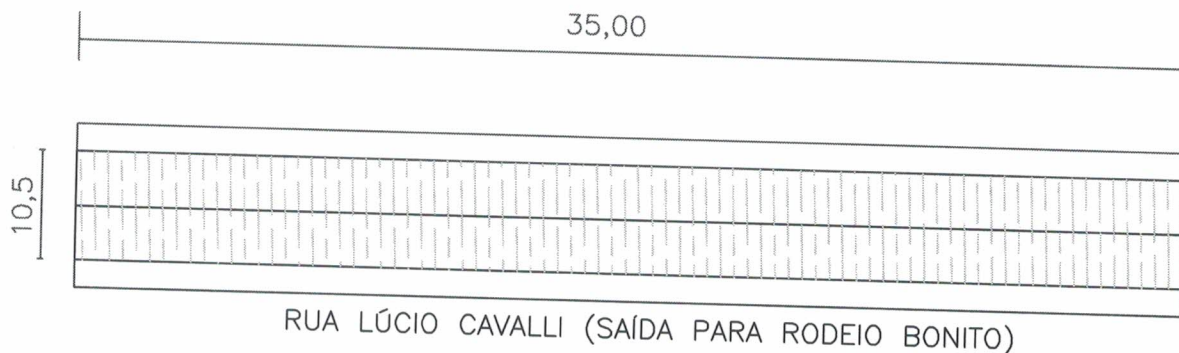


 PLANTA BAIXA DA RUA
ESCALA: 1:400

PAVIMENTAÇÃO ASFÁLTICA EM BINDER E CBUQ

| | | | |
|---------------------|--|---|-----------|
| Local: | RUA LÚCIO CAVALLI (SAÍDA PARA RODEIO BONITO) | | PRANCHA: |
| Proprietário: |  PREF MUN. NOVO TIRADENTES - RS | | 07 |
| Resposável Técnico: |  Jonas Carlos Rudnitski - 191809 | | |
| Assunto: | PLANTA BAIXA | | |
| Data: SET/2023 | Escala: 1: 7500 | Área a ser pavimentada: 367,50m ² | |






EXT- TOTAL 160,0m
ÁREA 960,00m²

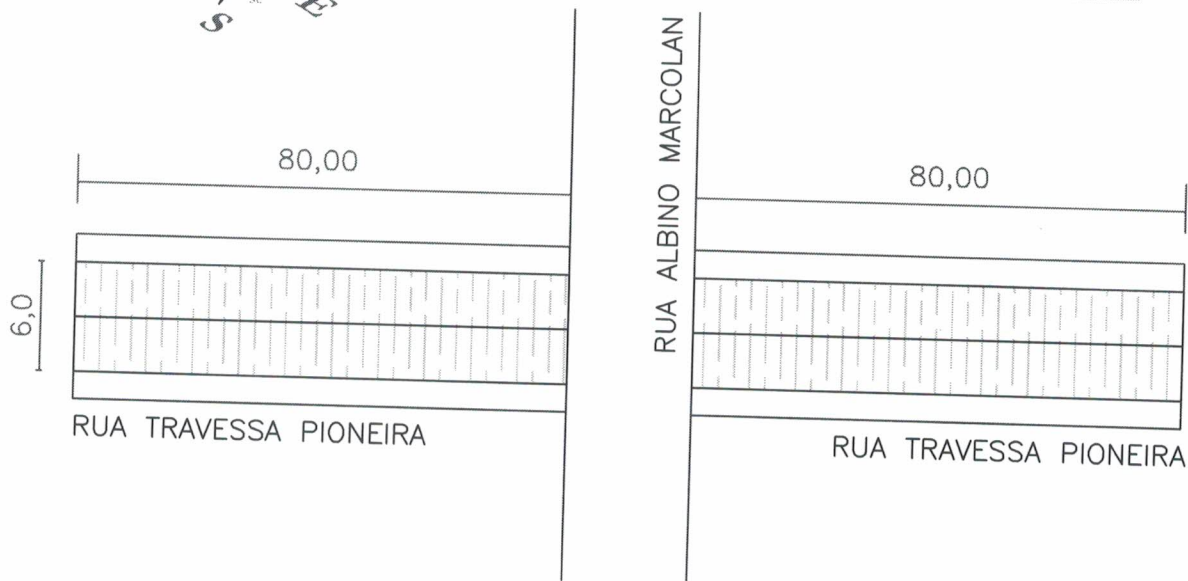

 PLANTA BAIXA DA RUA
ESCALA: 1:400

PAVIMENTAÇÃO ASFÁLTICA EM BINDER E CBUQ
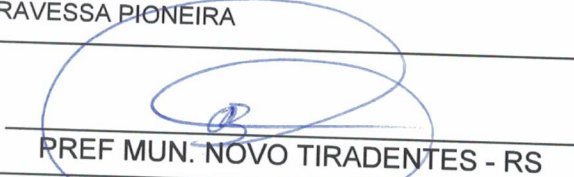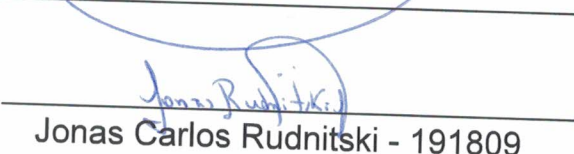
| | | |
|----------------------|---|---|
| Local: | RUA TRAVESSA PIONEIRA | |
| Proprietário: |  PREF MUN. NOVO TIRADENTES - RS | PRANCHA: 08 |
| Responsável Técnico: |  Jonas Carlos Rudnitski - 191809 | |
| Assunto: | PLANTA BAIXA | |
| Data: SET/2023 | Escala: 1: 7500 | Área a ser pavimentada: 960,00m ² |

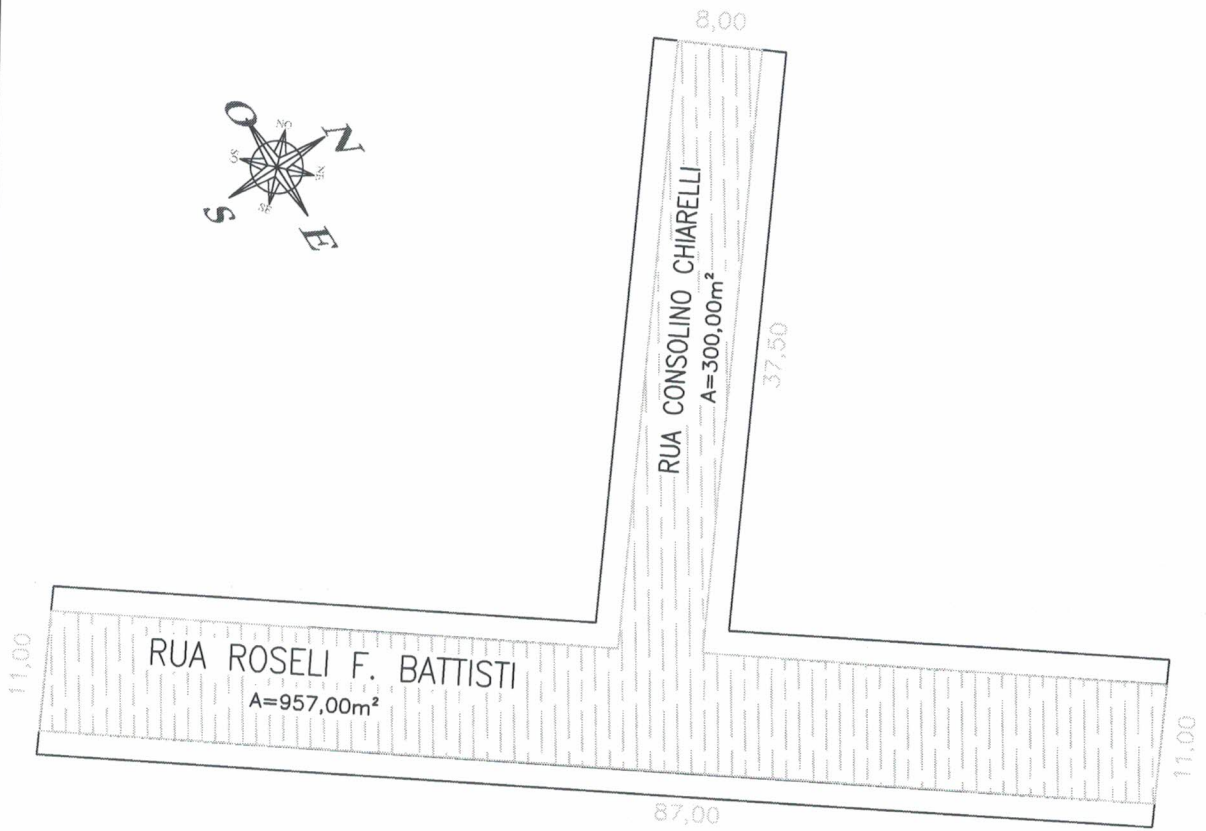


01 PLANTA BAIXA DA RUA
ESCALA: 1:400

PAVIMENTAÇÃO ASFÁLTICA EM BINDER E CBUQ

| | | | |
|---------------------|---|---|---------------------------|
| Local: | RUAS ROSELI F. BATTISTI e CONSOLINO CHIARELLI | | PRANCHA: 09 |
| Proprietário: | PREF MUN. NOVO TIRADENTES - RS | | |
| Resposável Técnico: | Jonas Carlos Rudnitski - 191809 | | |
| Assunto: | PLANTA BAIXA | | |
| Data: SET/2023 | Escala: 1: 7500 | Área a ser pavimentada: 1.257,00m ² | |




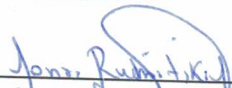
EXT- TOTAL 35,0m
ÁREA 245,00m²

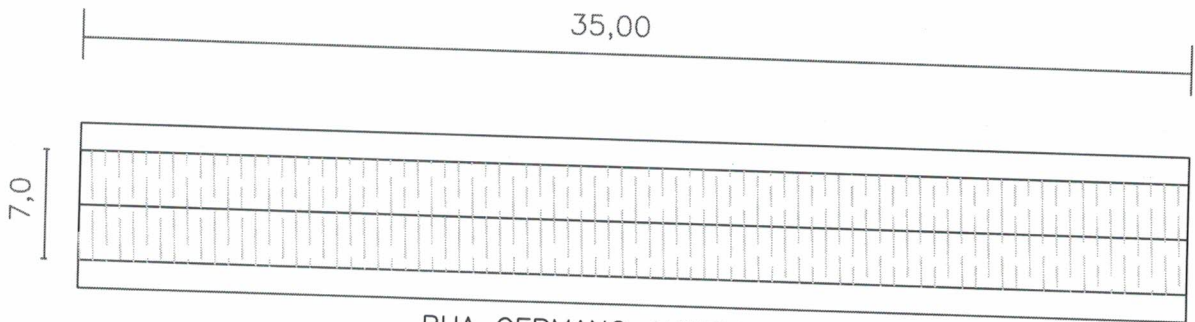


RUA GERMANO ANSELMO POLETTI
(SAÍDA SANGA FEIA)



 PLANTA BAIXA DA RUA
ESCALA: 1:400


PAVIMENTAÇÃO ASFÁLTICA EM BINDER E CBUQ

| | | | |
|---------------------|--|---|---------------------------|
| Local: | RUA GERMANO ANSELMO POLETTI (SAÍDA SANGA FEIA) | | PRANCHA: 10 |
| Proprietário: |  PREF MUN. NOVO TIRADENTES - RS | | |
| Resposável Técnico: |  Jonas Carlos Rudnitski - 191809 | | |
| Assunto: | PLANTA BAIXA | | |
| Data: SET/2023 | Escala: 1: 7500 | Área a ser pavimentada: 245,00m ² | |

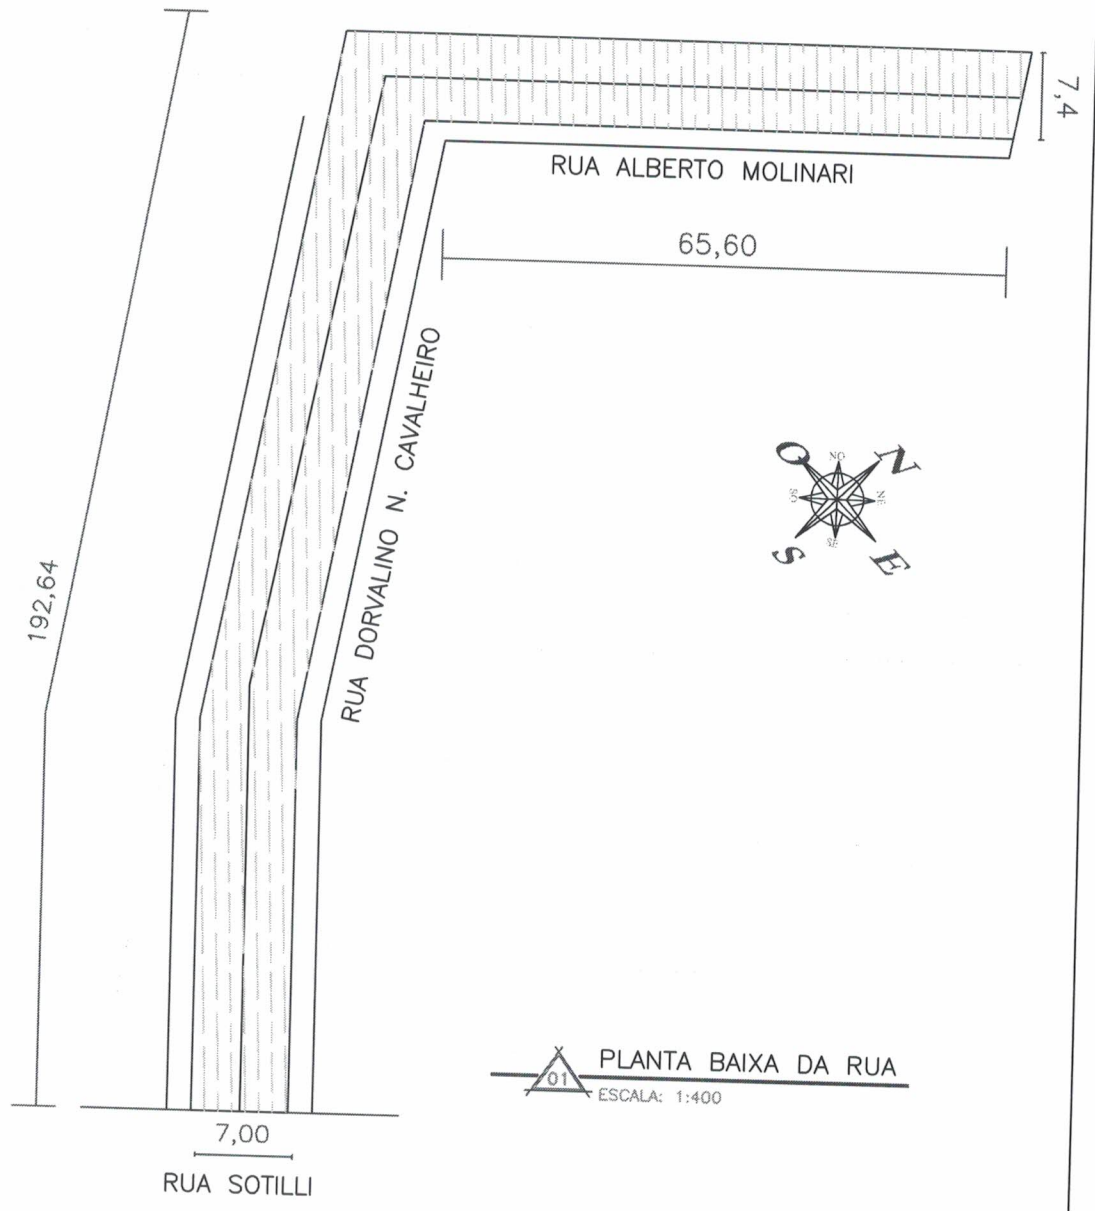



PAVIMENTAÇÃO ASFÁLTICA EM BINDER E CBUQ
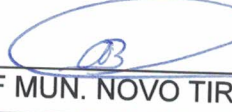
| | | |
|---------------------|--|---|
| Local: | RUAS DORVALINO N. CAVALHEIRO e ALBERTO MOLINARI | |
| Proprietário: |  PREF MUN. NOVO TIRADENTES - RS | PRANCHA: 11 |
| Resposável Técnico: |  Jonas Carlos Rudnitski - 191809 | |
| Assunto: | PLANTA BAIXA | |
| Data: SET/2023 | Escala: 1: 7500 | Área a ser pavimentada: 1.833,92m ² |

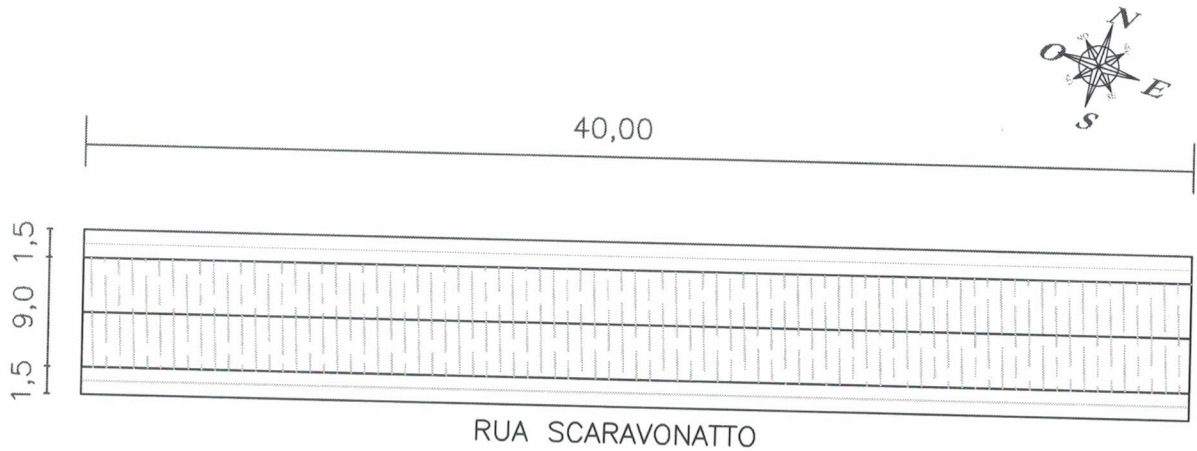

01 PLANTA BAIXA DA RUA
 ESCALA: 1:400

PAVIMENTAÇÃO ASFÁLTICA EM BINDER E CBUQ
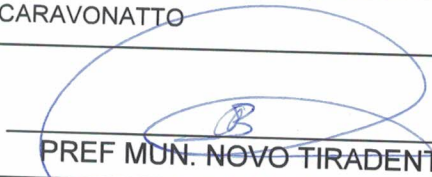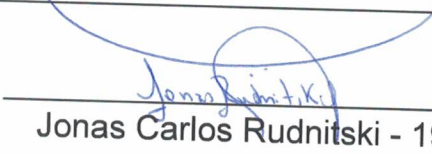
| | | | |
|---------------------|--|-------------------------|---------------------------|
| Local: | RUA SCARAVONATTO | | PRANCHA: 12 |
| Proprietário: |  PREF MUN. NOVO TIRADENTES - RS | | |
| Resposável Técnico: |  Jonas Carlos Rudnitski - 191809 | | |
| Assunto: | PLANTA BAIXA | | |
| Data: | Escala: | Área a ser pavimentada: | |
| SET/2023 | 1: 7500 | 360,00m ² | |