



PAVIMENTAÇÃO ASFÁLTICA EM BINDER E CBUQ

Local:	RUAS DIVERSAS DA ZONA URBANA DO MUNICÍPIO		
Proprietário:	_____ PREF MUN. NOVO TIRADENTES - RS		PRANCHA:
Resposável Técnico:	_____ Jonas Carlos Rudnitski - 191809		01
Assunto:	PLANTA DE SITUAÇÃO		
Data: MAIO/2024	Escala: 1: 7500	Área a ser pavimentada: 2.190,00m ²	

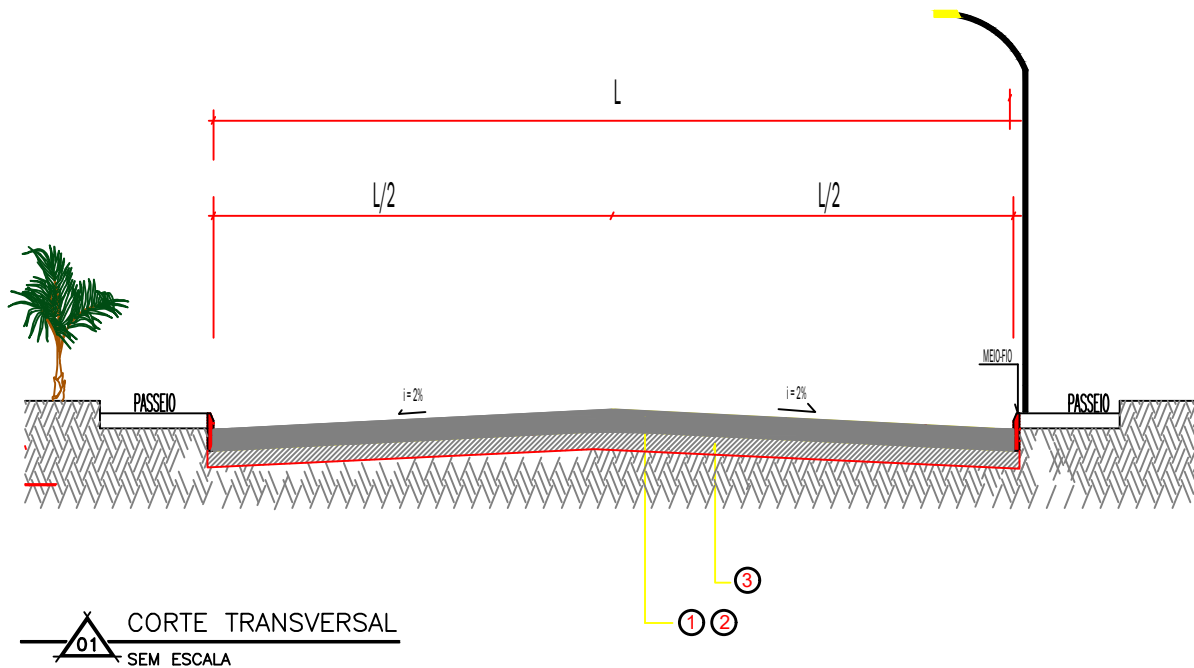

PAVIMENTAÇÃO ASFÁLTICA EM BINDER E CBUQ

Local:	RUAS DIVERSAS DA ZONA URBANA DO MUNICÍPIO		PRANCHA: 02
Proprietário:	_____ PREF MUN. NOVO TIRADENTES - RS		
Resposável Técnico:	_____ Jonas Carlos Rudnitski - 191809		
Assunto:	SEÇÃO TRANSVERSAL		
Data: MAIO/2024	Escala: 1: 7500	Área a ser pavimentada: 2.190,00m ²	

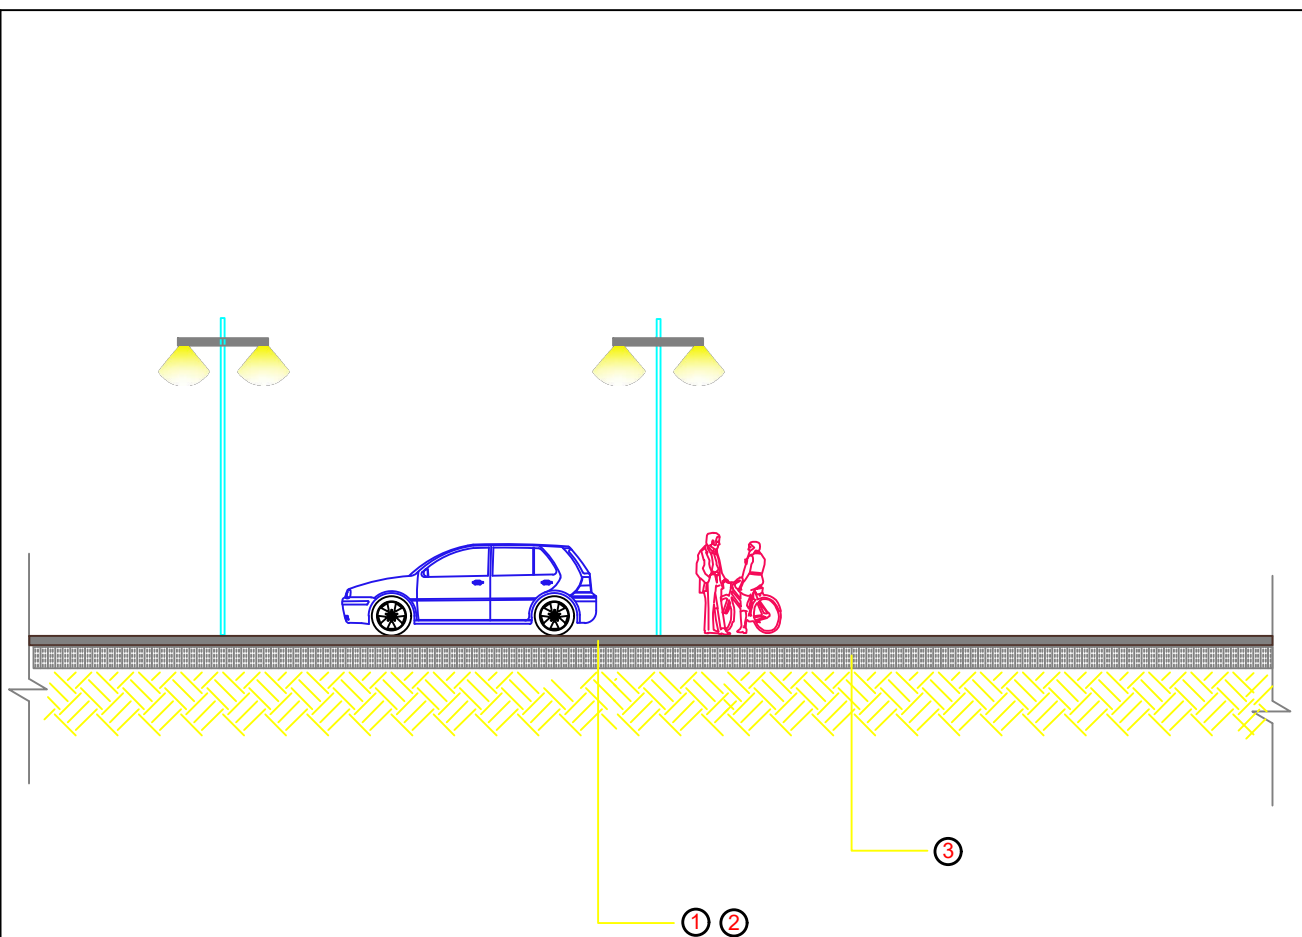

01 CORTE LONGITUDINAL
SEM ESCALA


- LEGENDA
- ① ⇒ Revestimento em CBUQ(Asfalto a Quente): 3,5 cm
 - ② ⇒ Revestimento em Binder(Asfalto a Quente): 3,5 cm
 - ③ ⇒ Base existente - pavimentação pedras irregulares

PAVIMENTAÇÃO ASFÁLTICA EM BINDER E CBUQ


Local:	RUAS DIVERSAS DA ZONA URBANA DO MUNICÍPIO		PRANCHA: 03
Proprietário:	_____ PREF MUN. NOVO TIRADENTES - RS		
Resposável Técnico:	_____ Jonas Carlos Rudnitski - 191809		
Assunto:	SEÇÃO LONGITUDINAL		
Data: MAIO/2024	Escala: 1: 7500	Área a ser pavimentada: 2.190,00m ²	



EXT- TOTAL 42,63m
ÁREA 426,30m²

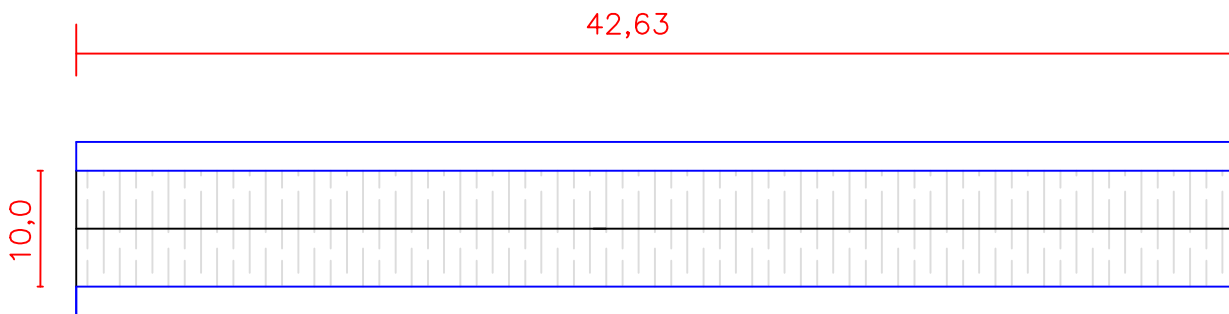


RUA LÚCIO CAVALLI (SAÍDA PARA RODEIO BONITO)

 PLANTA BAIXA DA RUA
ESCALA: 1:400

PAVIMENTAÇÃO ASFÁLTICA EM BINDER E CBUQ

Local:	RUA LÚCIO CAVALLI (SAÍDA PARA RODEIO BONITO)		
Proprietário:	_____ PREF MUN. NOVO TIRADENTES - RS		PRANCHA: 04
Resposável Técnico:	_____ Jonas Carlos Rudnitski - 191809		
Assunto:	PLANTA BAIXA		
Data: MAIO/2024	Escala: 1: 7500	Área a ser pavimentada: 426,30m ²	

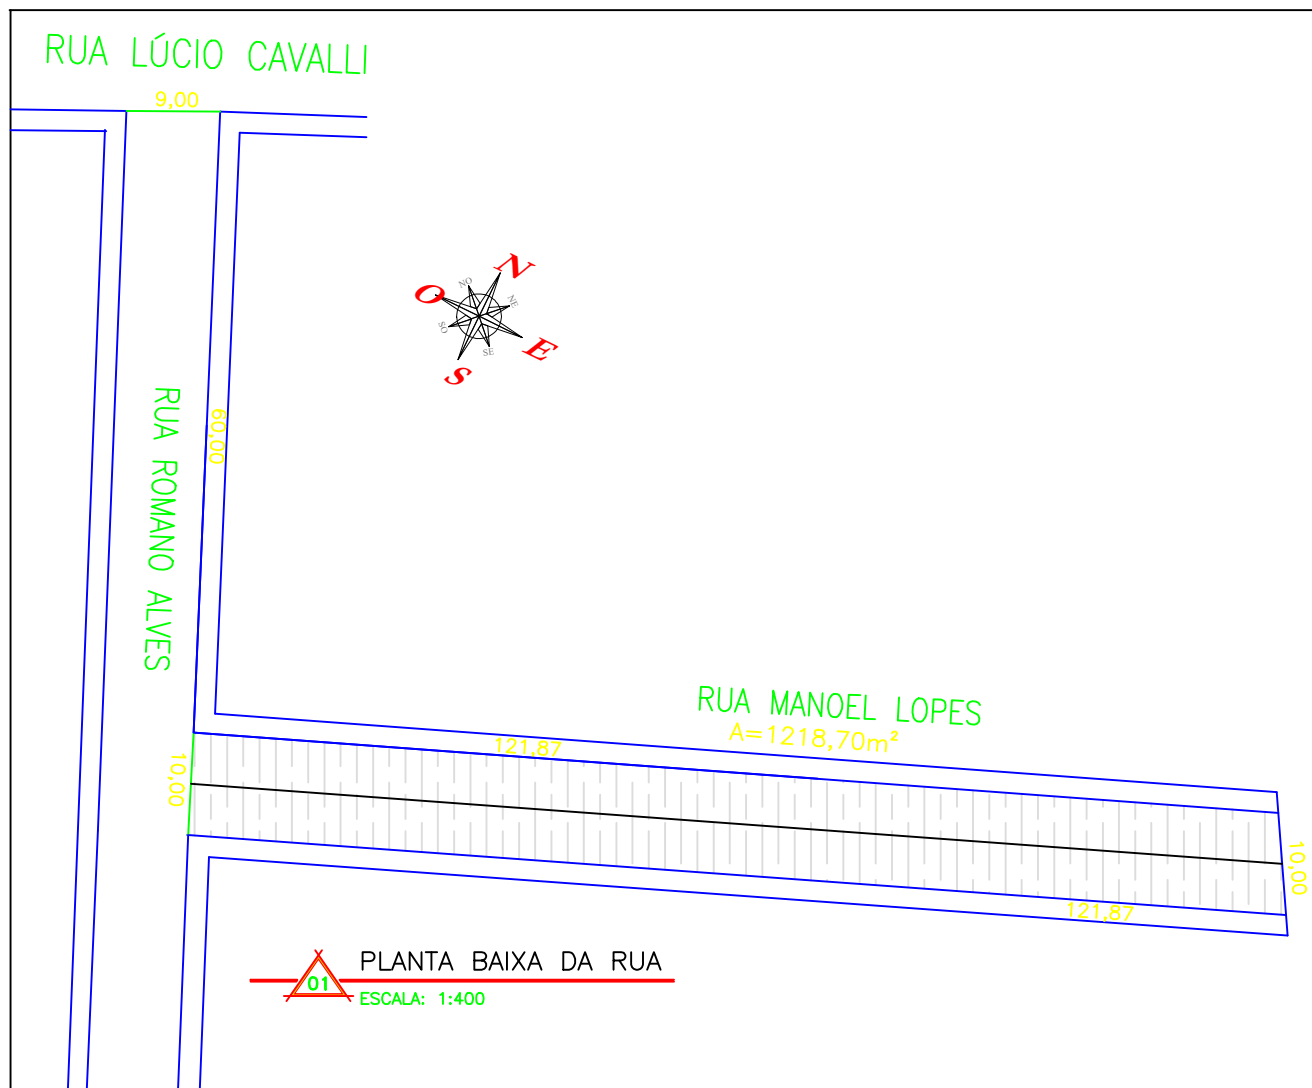


PAVIMENTAÇÃO ASFÁLTICA EM BINDER E CBUQ


Local:	RUA MANOEL LOPES		
Proprietário:	<p>_____</p> <p>PREF MUN. NOVO TIRADENTES - RS</p>		PRANCHA: 05
Resposável Técnico:	<p>_____</p> <p>Jonas Carlos Rudnitski - 191809</p>		
Assunto:	PLANTA BAIXA		
Data: MAIO/2024	Escala: 1: 7500	Área a ser pavimentada: 1.218,70m ²	



EXT- TOTAL 15,0m
ÁREA 105,00m²

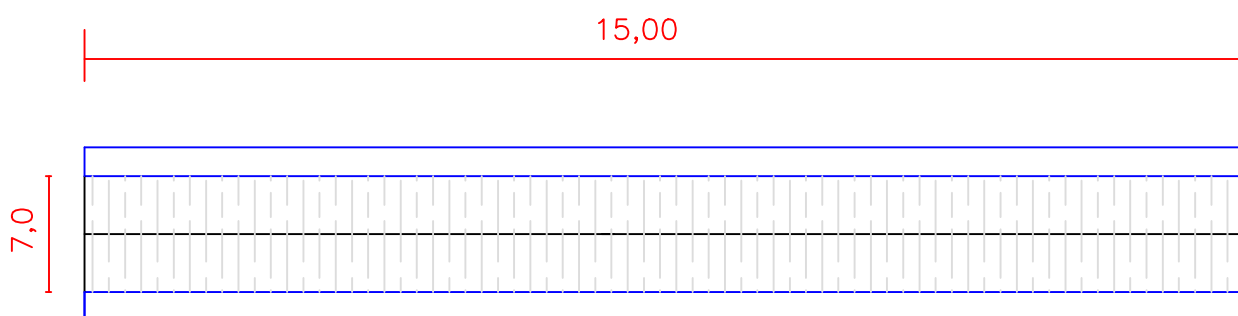

RUA GERMANO ANSELMO POLETTI
(SAÍDA SANGA FEIA)


 PLANTA BAIXA DA RUA
ESCALA: 1:400


PAVIMENTAÇÃO ASFÁLTICA EM BINDER E CBUQ

Local:	RUA GERMANO ANSELMO POLETTI (SAÍDA SANGA FEIA)		
Proprietário:	_____ PREF MUN. NOVO TIRADENTES - RS		PRANCHA: 06
Resposável Técnico:	_____ Jonas Carlos Rudnitski - 191809		
Assunto:	PLANTA BAIXA		
Data: MAIO/2024	Escala: 1: 7500	Área a ser pavimentada: 105,00m ²	



EXT- TOTAL 55,0m
ÁREA 440,00m²

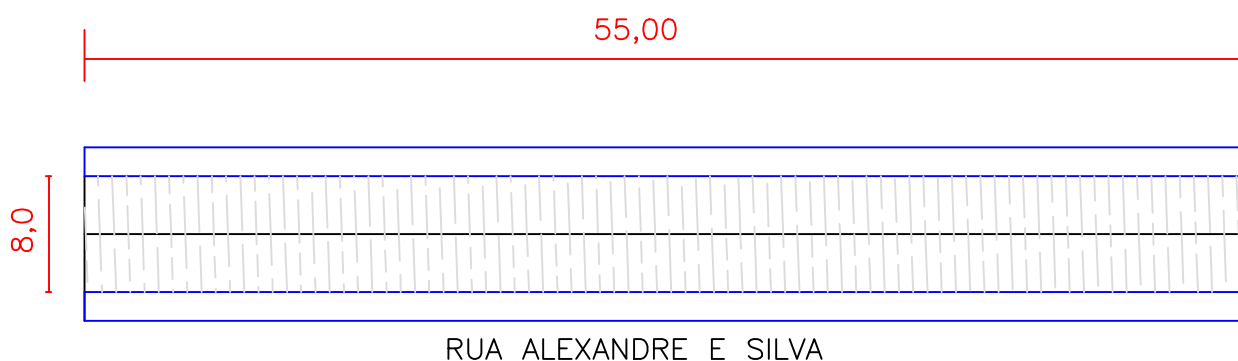

 PLANTA BAIXA DA RUA
ESCALA: 1:400

PAVIMENTAÇÃO ASFÁLTICA EM BINDER E CBUQ

Local:	RUA ALEXANDRE E SILVA		
Proprietário:	_____ PREF MUN. NOVO TIRADENTES - RS		PRANCHA: 07
Resposável Técnico:	_____ Jonas Carlos Rudnitski - 191809		
Assunto:	PLANTA BAIXA		
Data: MAIO/2024	Escala: 1: 7500	Área a ser pavimentada: 440,00m ²	