



RUA BAHIA

TRECHO A SER PAVIMENTADO

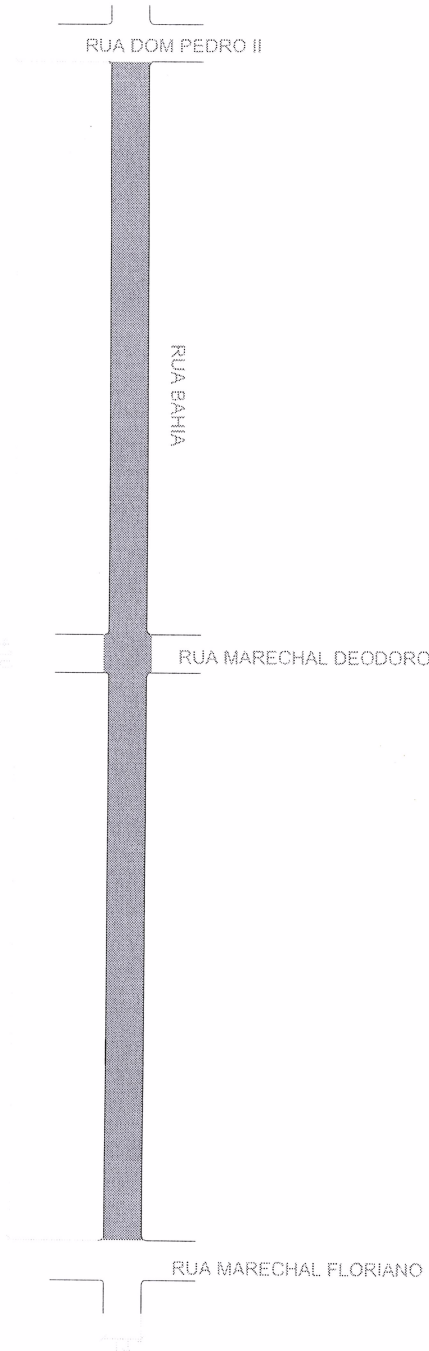

Quadro de Quantidades	
ÁREA TOTAL DE PISTA	5.740 m²
ÁREA DE PAVIMENTAÇÃO	5.796 m²
EXTENSÃO DE PISTA	410 m
LARGURA MÉDIA DE PISTA	14 m
ÁREA DE GOLAS	56 m²

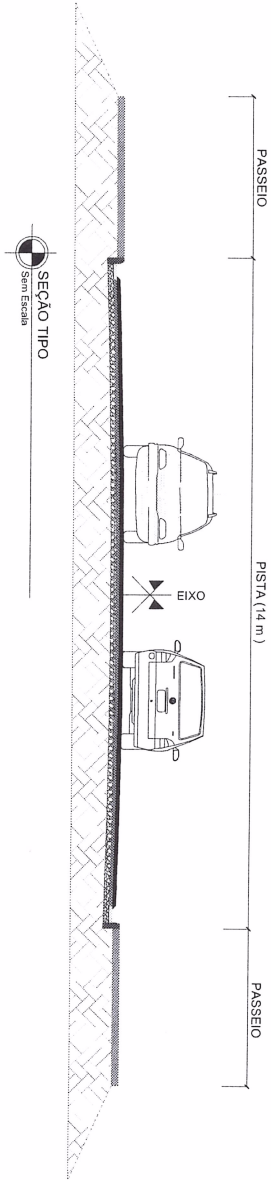

- LEGENDA:
- PAVIMENTAÇÃO ASFALTICA CAPA FINAL (E=2,5 cm)
 - PAVIMENTAÇÃO ASFALTICA REPERFILAGEM (E=2,5 cm)
 - CALÇAMENTO COM PEDRAS IRREGULARES
 - TERRENO EXISTENTE

PREFEITURA MUNICIPAL DE SANTO CRISTO

RUA BAHIA

PLANTA BAIXA, PLANTA DE PAVIMENTAÇÃO E PLANTA DE LOCALIZAÇÃO

PROJETO 01 / 04

DEPARTAMENTO DE ENGENHARIA

ESCALA 1:50

DATA 10/04/2022

ÁREA 5.796 m²

DESENHO

PREFEITURA MUNICIPAL DE SANTO CRISTO


SANTAGO CHAVES BRANCHER

ENGENHEIRO CIVIL/CREA RS 198.701

RESPONSÁVEL TÉCNICO :

RUA BAHIA

Quadro de Quantidades		
EXTENSÃO DE TUBULAÇÃO 500 mm	28 m	
Nº DE CAIXAS COLETORAS 1,5 x 1,5 x 1,1	12 UNID.	
Nº DE CAIXAS COLETORAS 1,5 x 1,5 x 0,3	1 UNID.	

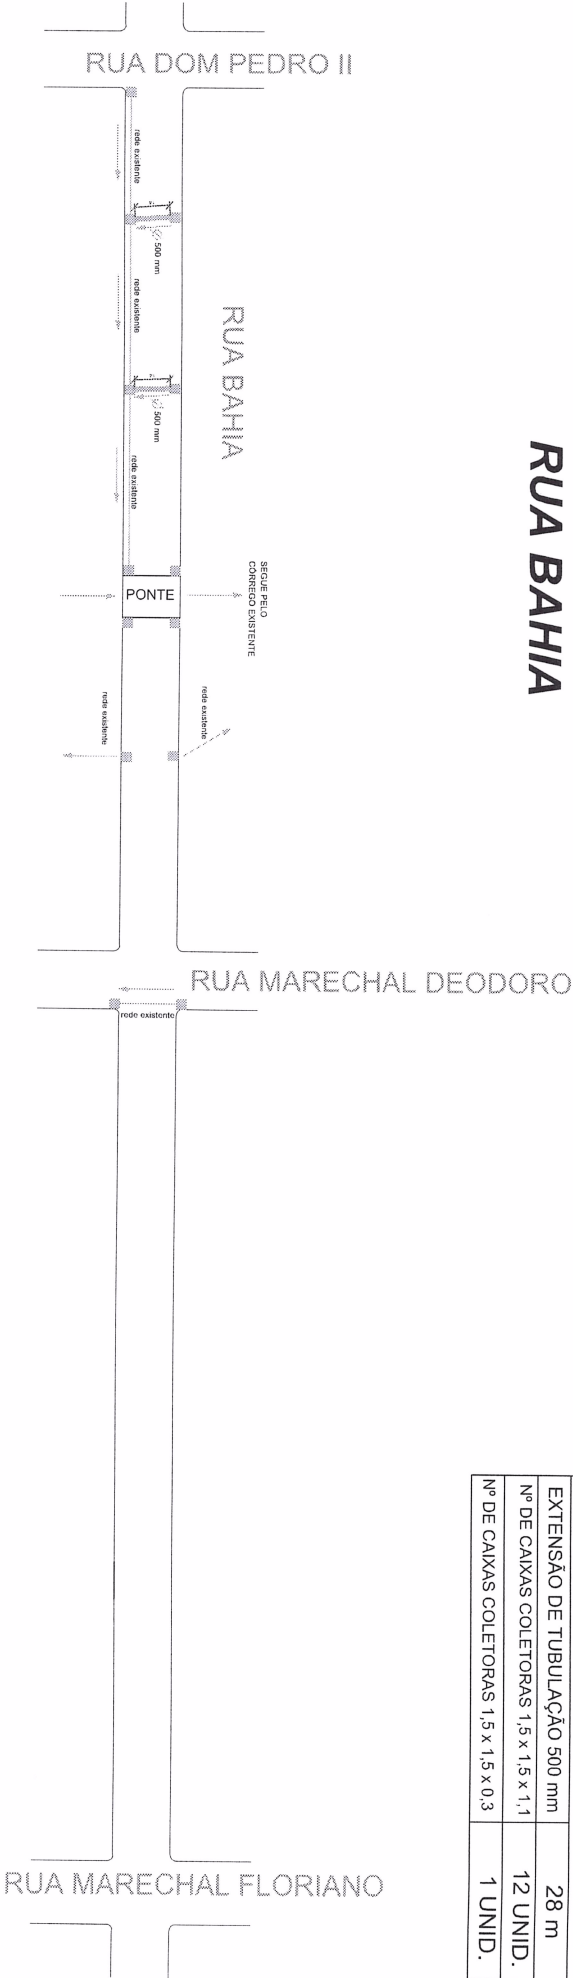

LEGENDA:

- REDE A CONSTRUIR
- REDE EXISTENTE
- CAIXA COLETORA 1,5 M X 1,5 M X 1,1 M
- CAIXA COLETORA 1,5 M X 1,5 M X 0,3 M

PREFEITURA MUNICIPAL DE SANTO CRISTO

RUA BAHIA

PLANTA DE DRENAGEM PLUVIAL

DEPARTAMENTO DE ENGENHARIA

02/04

ESCALA

DATA

ADMS

REVISÃO

3ª ESCALA

JULHO/2012

5,738 m²

PREFEITURA MUNICIPAL
DE SANTO CRISTO - RS

SANTIGO CHAVES BRANCHER
ENGENHEIRO CIVIL/CREA RS 198.701
RESPONSÁVEL TÉCNICO:

[Handwritten signature]

RUA BAHIA

Quadro de Quantidades	
ÁREA DE REMENDOS	32 M²




LEGENDA:



PONTOS DE REMENDO PROFUNDO

DETALHE DE EXECUÇÃO DE REMENDO PROFUNDO

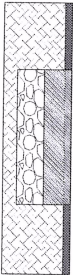

BASE DE BRTA GRADUADA 15,00 cm
SUPERFÍCIE DE MAÇAMENTO 120,00 cm
PONTOS DE REMENDO PROFUNDO

PREFEITURA MUNICIPAL DE SANTO CRISTO

RUA BAHIA

PLANTA DE REMENDOS PROFUNDOS

DEPARTAMENTO DE ENGENHARIA

04 / 04


ESCALA	DATA	ÁREA	DESENHO
1:100	10/10/2024	32 m²	

PREFEITURA MUNICIPAL
DE SANTO CRISTO - RS :


SANTO CRISTO
RESPONSÁVEL TÉCNICO :

[Handwritten signature]


RUA BAHIA

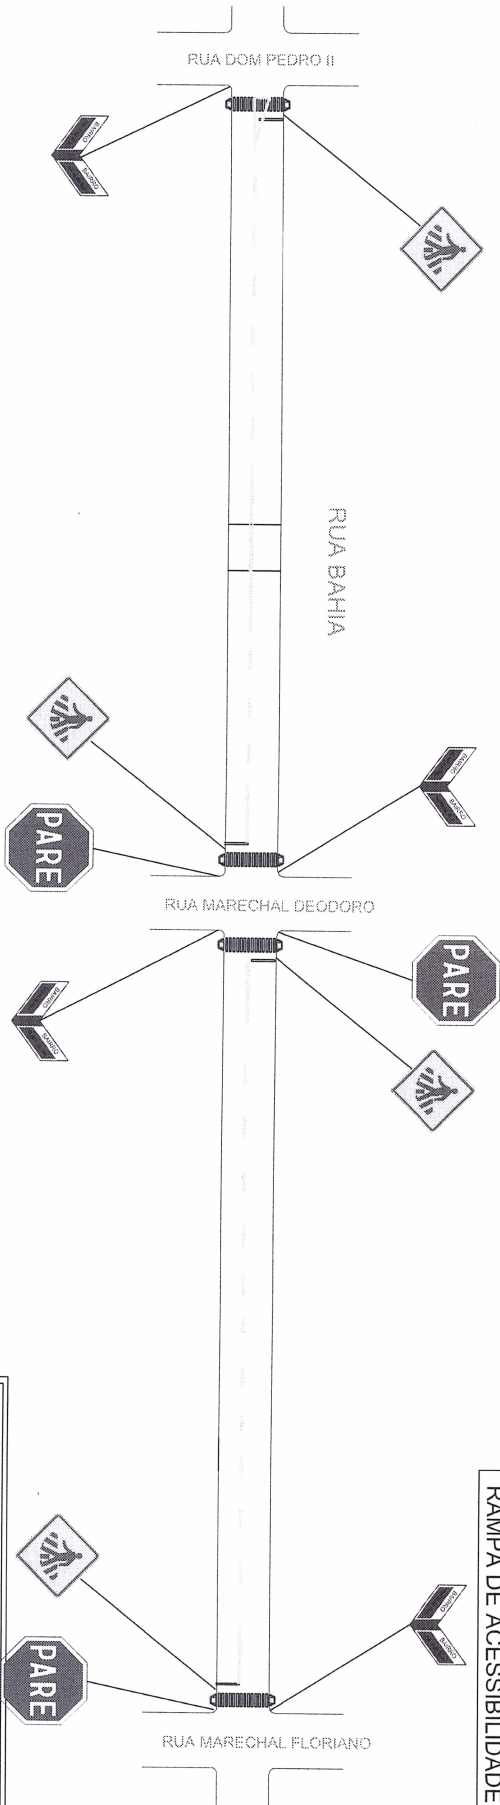

Quadro de Quantidades	
SINALIZAÇÃO VERTICAL	2,9 m²
SINALIZAÇÃO HORIZONTAL	122 m²
SUPORTES METÁLICOS	11 unidades
RAMPA DE ACESSIBILIDADE	8 unidades

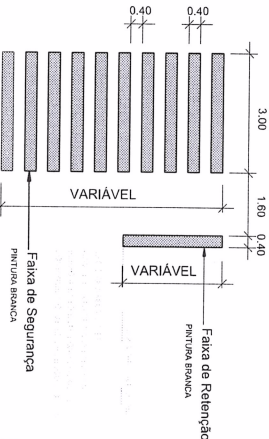

NOTA DE SERVIÇO:				
PLACA	CODIGO	DIMENSÃO	QUANTIDADE	ÁREA
	A-32b	L= 0,50m a= 0,25m²	04	1,0 m²
	R-01	L= 0,25m a= 0,30m²	03	0,9 m²
		2 unids 0,25X0,50m A= 0,25 m²	04	1,0 m²

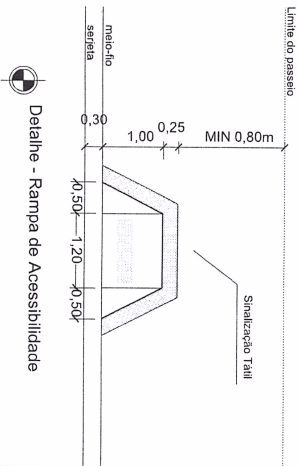

PREFEITURA MUNICIPAL DE SANTO CRISTO

RUA BAHIA

PLANTA DE SINALIZAÇÃO VIÁRIA

DEPARTAMENTO DE ENGENHARIA

03/04

ESCALA	DATA	ASSIN.	DESENHO
1:1000	24/04/2022	7/204 m²	

PREFEITURA MUNICIPAL
DE SANTO CRISTO - RS

SANTIGO CHAVES BRANCHER
ENGENHEIRO CIVIL/CREA RS 198.701

RESPONSÁVEL TÉCNICO: