
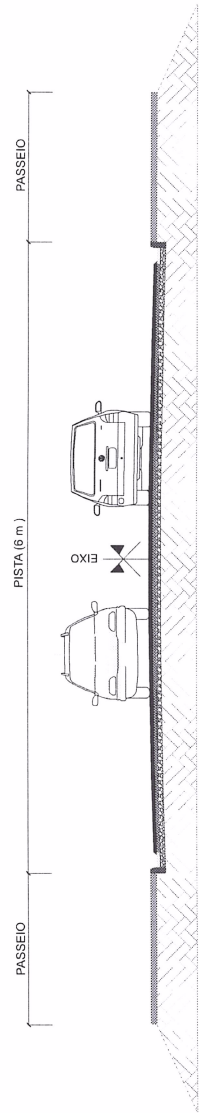


RUA HENRIQUE OTTO DRÖGEMÜLER

TRECHO A SER PAVIMENTADO

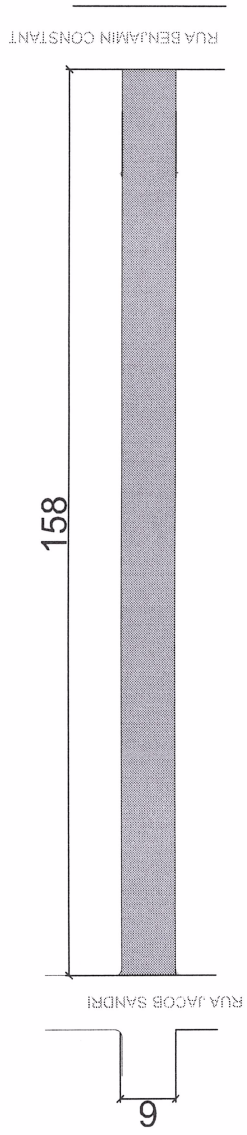

LEGENDA:

- PAVIMENTAÇÃO ASFÁLTICA CAPA FINAL (E=2.5 cm)
- PAVIMENTAÇÃO ASFÁLTICA REPERFILAGEM (E=2.5 cm)
- CALÇAMENTO COM PEDRAS IRREGULARES
- TERRENO EXISTENTE

Quadro de Quantidades	
ÁREA TOTAL DE PISTA	948 m²
ÁREA DE PAVIMENTAÇÃO	948 m²
EXTENSÃO DE PISTA	158 m
LARGURA MÉDIA DE PISTA	6 m

RUA SANTA ROSA

PREFEITURA MUNICIPAL DE SANTO CRISTO

RUA OTTO HENRIQUE DRÖGEMÜLER

PLANTA BAIXA, PLANTA DE PAVIMENTAÇÃO E PLANTA DE LOCALIZAÇÃO

PRONTO 01 / 02

DEPARTAMENTO DE ENGENHARIA


ESCALA	DATA	ÁREA	DIREÇÃO
1:5000.0		948.00 m²	

PREFEITURA MUNICIPAL DE SANTO CRISTO - RS :

SANTIAGO CHAVES BRANCHER
ENGENHEIRO CIVIL CREIA RS 106.701
RESPONSÁVEL TÉCNICO :

RUA HENRIQUE OTTO DRÖGEMÜLER

Quadro de Quantidades	
SINALIZAÇÃO VERTICAL	1,35 m²
SINALIZAÇÃO HORIZONTAL	50,0 m²
SUPORTES METÁLICOS	5,0 m²
RAMPA DE ACESSIBILIDADE	

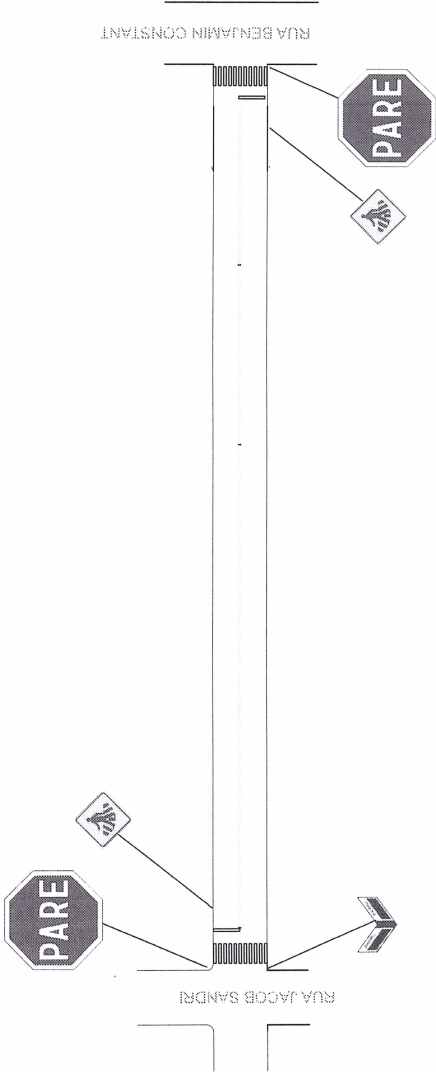

PREFEITURA MUNICIPAL DE SANTO CRISTO

RUA OTTO HENRIQUE DRÖGEMÜLER

PLANTA DE SINALIZAÇÃO

PRANCHETA 02 / 02

DEPARTAMENTO DE ENGENHARIA

ESCALA: 1:100

DATA: 09/09/2023

ÁREA: 144,00 m²

PERÍMETRO: 144,00 m

PREFEITURA MUNICIPAL DE SANTO CRISTO - RS:

SANTIAGO CHAVES BRANCHER
ENGENHEIRO CIVIL/CREA RS 196.701
RESPONSÁVEL TÉCNICO:

NOTA DE SERVIÇO:

PLACA	CODIGO	DIMENSÃO	QUANTIDADE	ÁREA
	A-32b	L= 0,50m a= 0,25m²	2	0,5 m2
	R-01	L= 0,25m a= 0,30m²	2	0,6 m2
	R-19	2 unidades 0,25X0,50m A= 0,25 m²	1	0,25 m2

Detalhe - Faixa de Segurança e Retenção

Detalhe - Rampa de Acessibilidade