


RUA PRIMEIRO DE MAIO

Quadro de Quantidades	
SINALIZAÇÃO VERTICAL	1,05 m²
SINALIZAÇÃO HORIZONTAL	55,0 m²
SUPORTES METÁLICOS	5,0 m²
RAMPA DE ACESSIBILIDADE	4

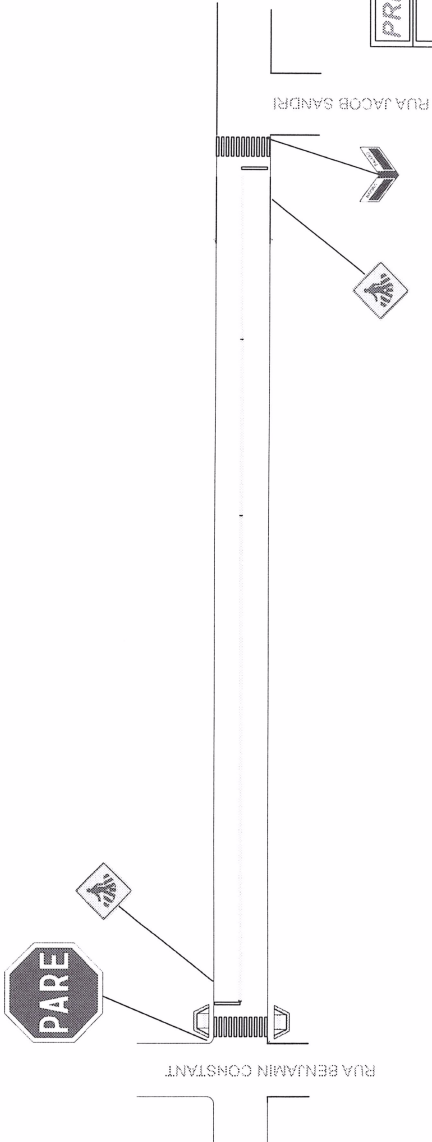

PREFEITURA MUNICIPAL DE SANTO CRISTO

RUA PRIMEIRO DE MAIO

PLANTA DE SINALIZAÇÃO

DEPARTAMENTO DE ENGENHARIA

PROJETO

02 / 02

ESCALA

1:500

DATA

20/08/2022



ASSINATURA

[Signature]

PROJETO


02 / 02

PLACA	CÓDIGO	DIMENSÃO	QUANTIDADE	ÁREA
	A-32b	L= 0.50m a= 0.25m²	2	0.5 m2
	R-01	L= 0.25m a= 0.30m²	1	0.3 m2
	R-19	2 unidades 0.25X0.50m A= 0.25 m²	1	0.25 m2

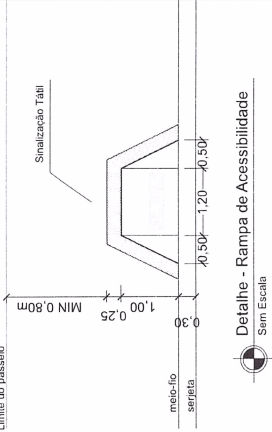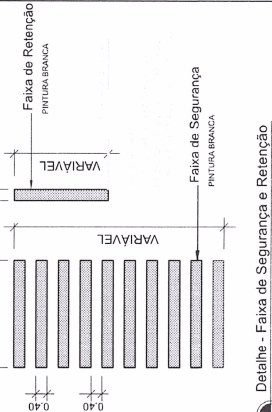


RUA PRIMEIRO DE MAIO

TRECHO A SER PAVIMENTADO

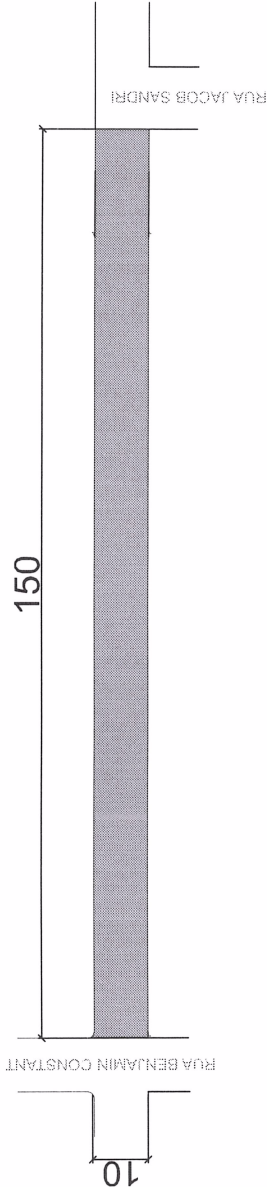

Quadro de Quantidades	
ÁREA TOTAL DE PISTA	1500 m²
ÁREA DE PAVIMENTAÇÃO	1500 m²
EXTENSÃO DE PISTA	150 m
LARGURA MÉDIA DE PISTA	10 m

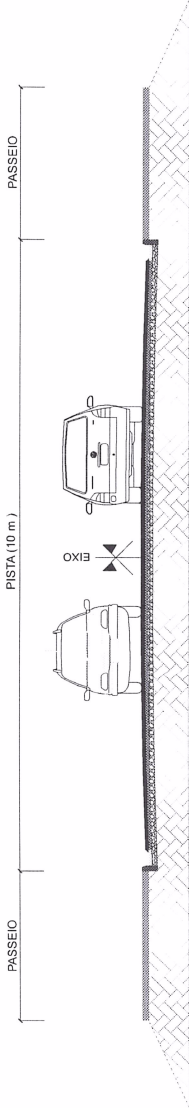

SEÇÃO TIPO
Sem Escala

LEGENDA:

- PAVIMENTAÇÃO ASFÁLTICA CAPA FINAL (E=2.5 cm)
- PAVIMENTAÇÃO ASFÁLTICA REPERFILAGEM (E=2.5 cm)
- CALÇAMENTO COM PEDRAS IRREGULARES
- TERRENO EXISTENTE

PREFEITURA MUNICIPAL DE SANTO CRISTO			
RUA PRIMEIRO DE MAIO			
PLANTA BAIXA, PLANTA DE PAVIMENTAÇÃO E PLANTA DE LOCALIZAÇÃO			
DEPARTAMENTO DE ENGENHARIA			
PROJETO 01 / 02	ESCALA 1:1000	ÁREA 1500.00 m²	PERÍMETRO 150.00 m

PREFEITURA MUNICIPAL
DE SANTO CRISTO - RS

SANTAGO CHAVES BRANCHER
ENGENHEIRO CIVIL/CREA RS 194.701
RESPONSÁVEL TÉCNICO