



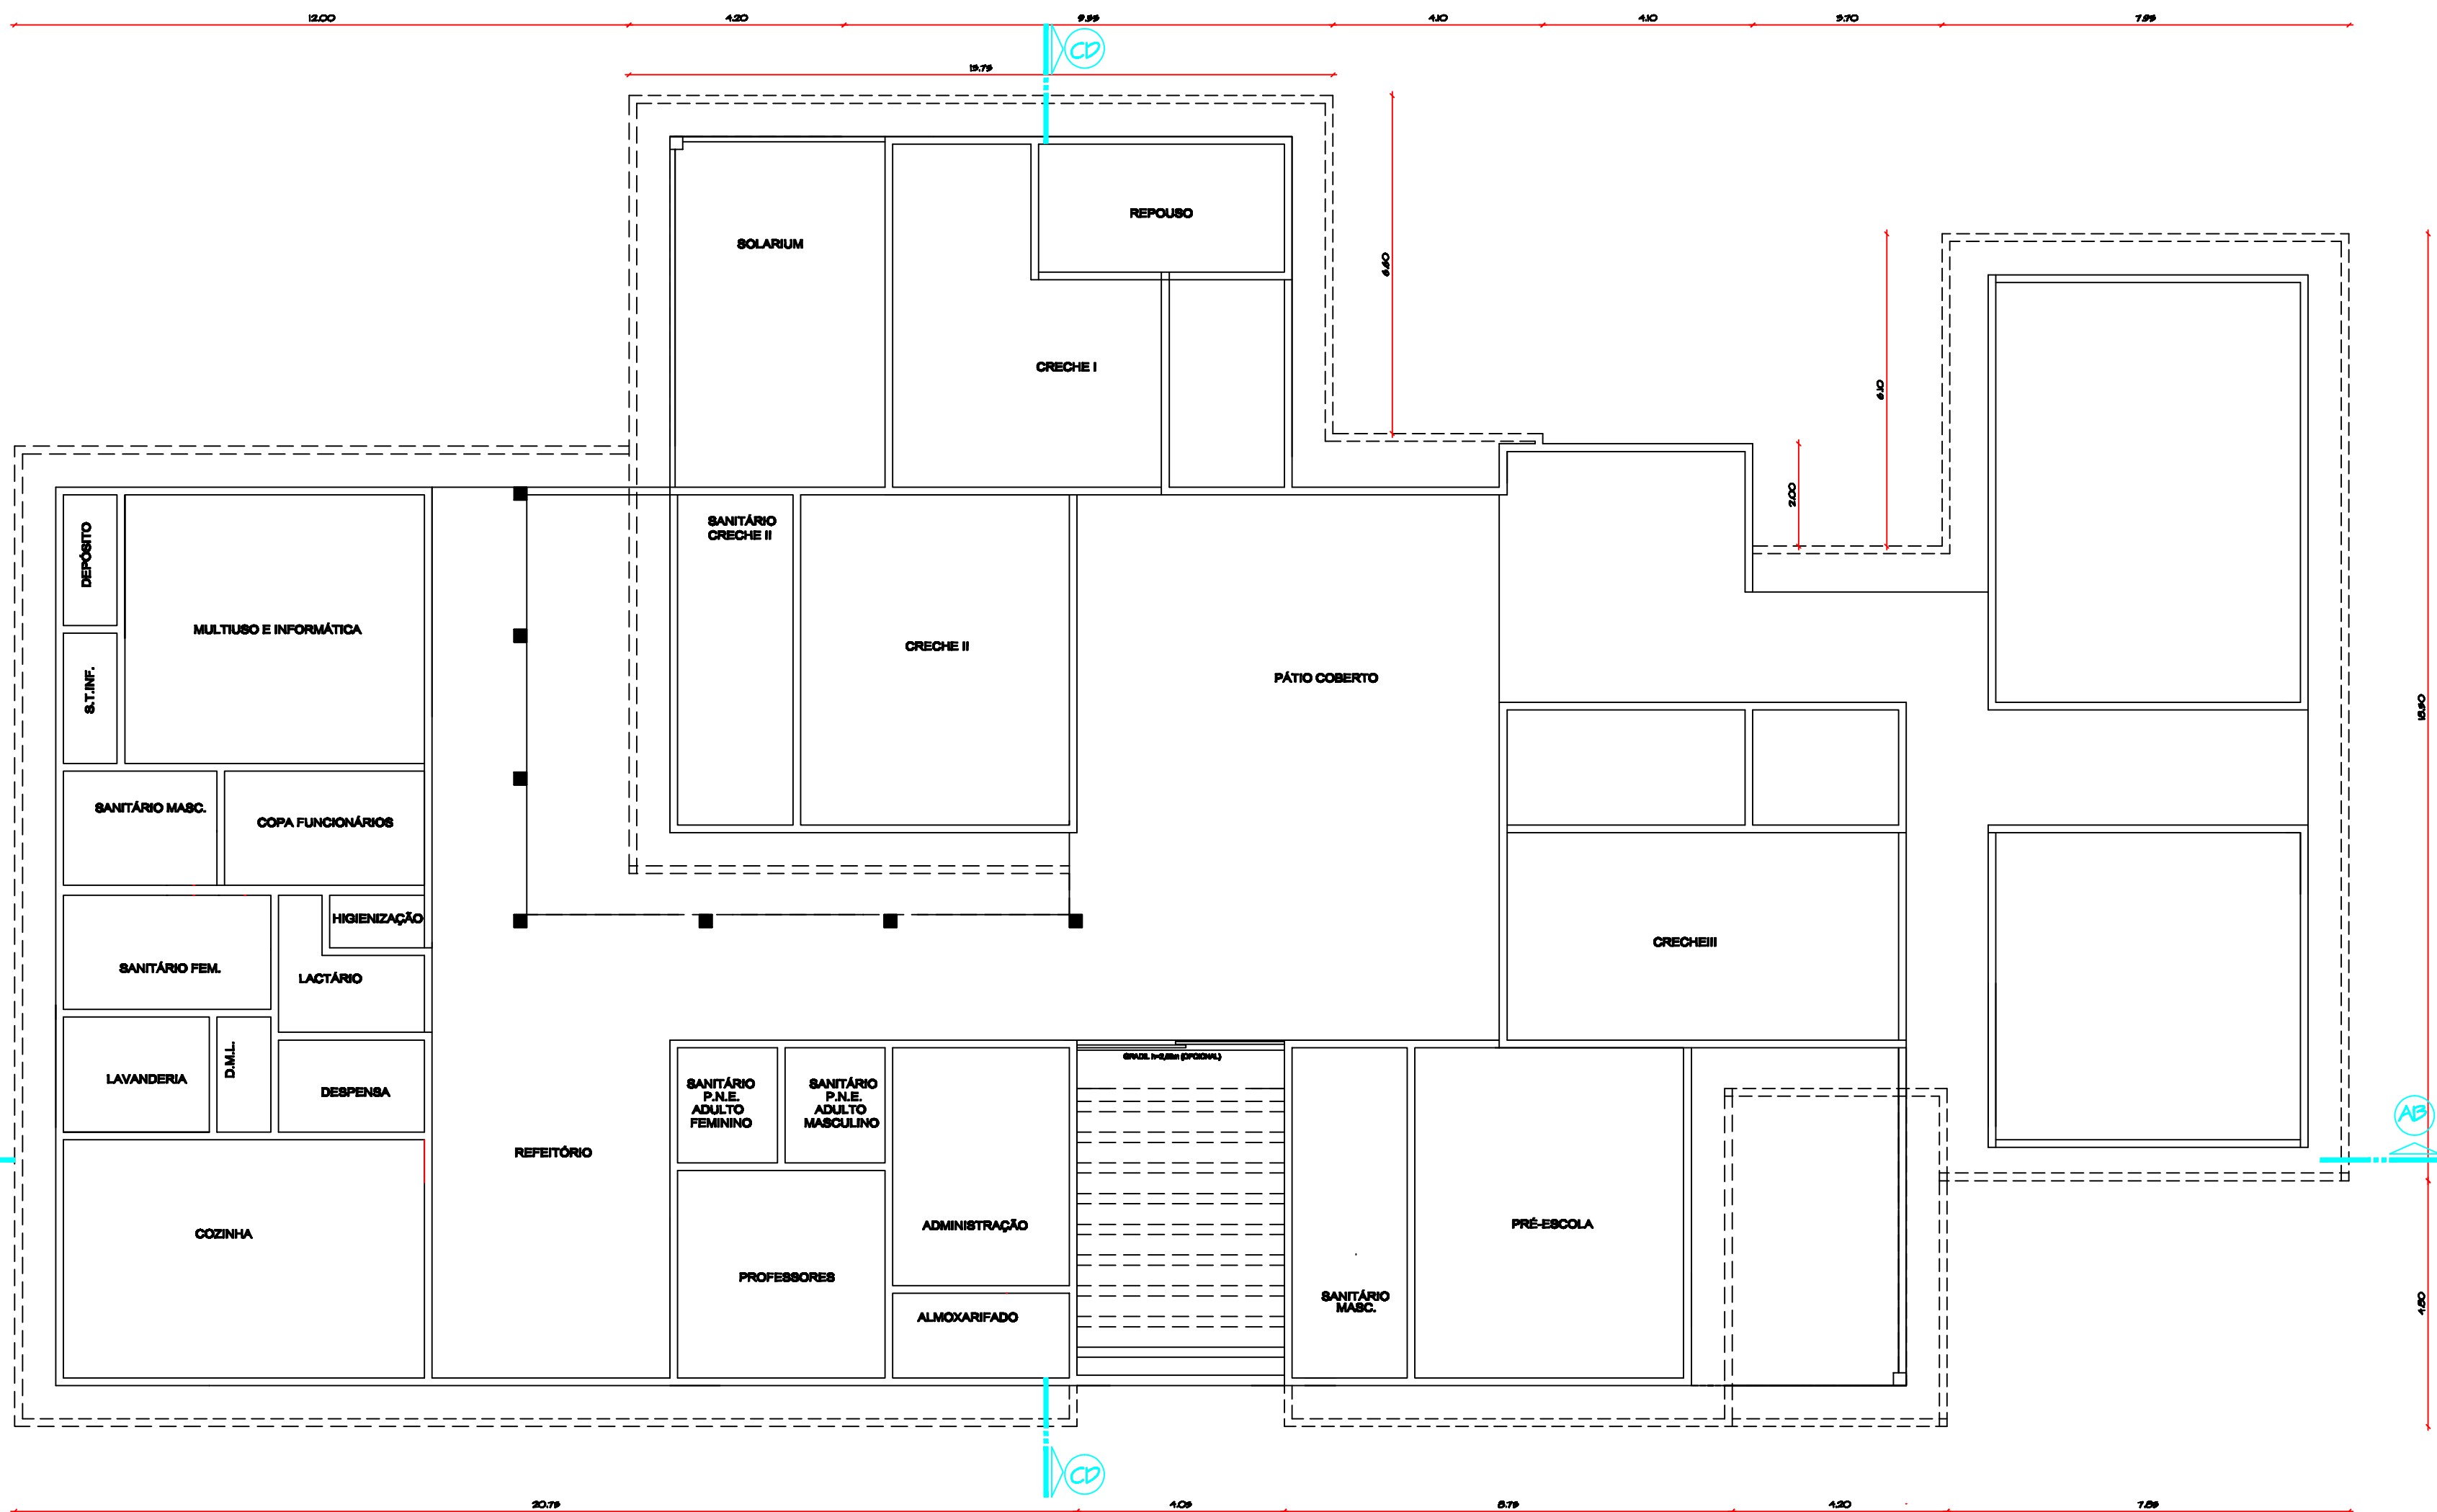

PLANTA BAIXA
ESC. 1:100

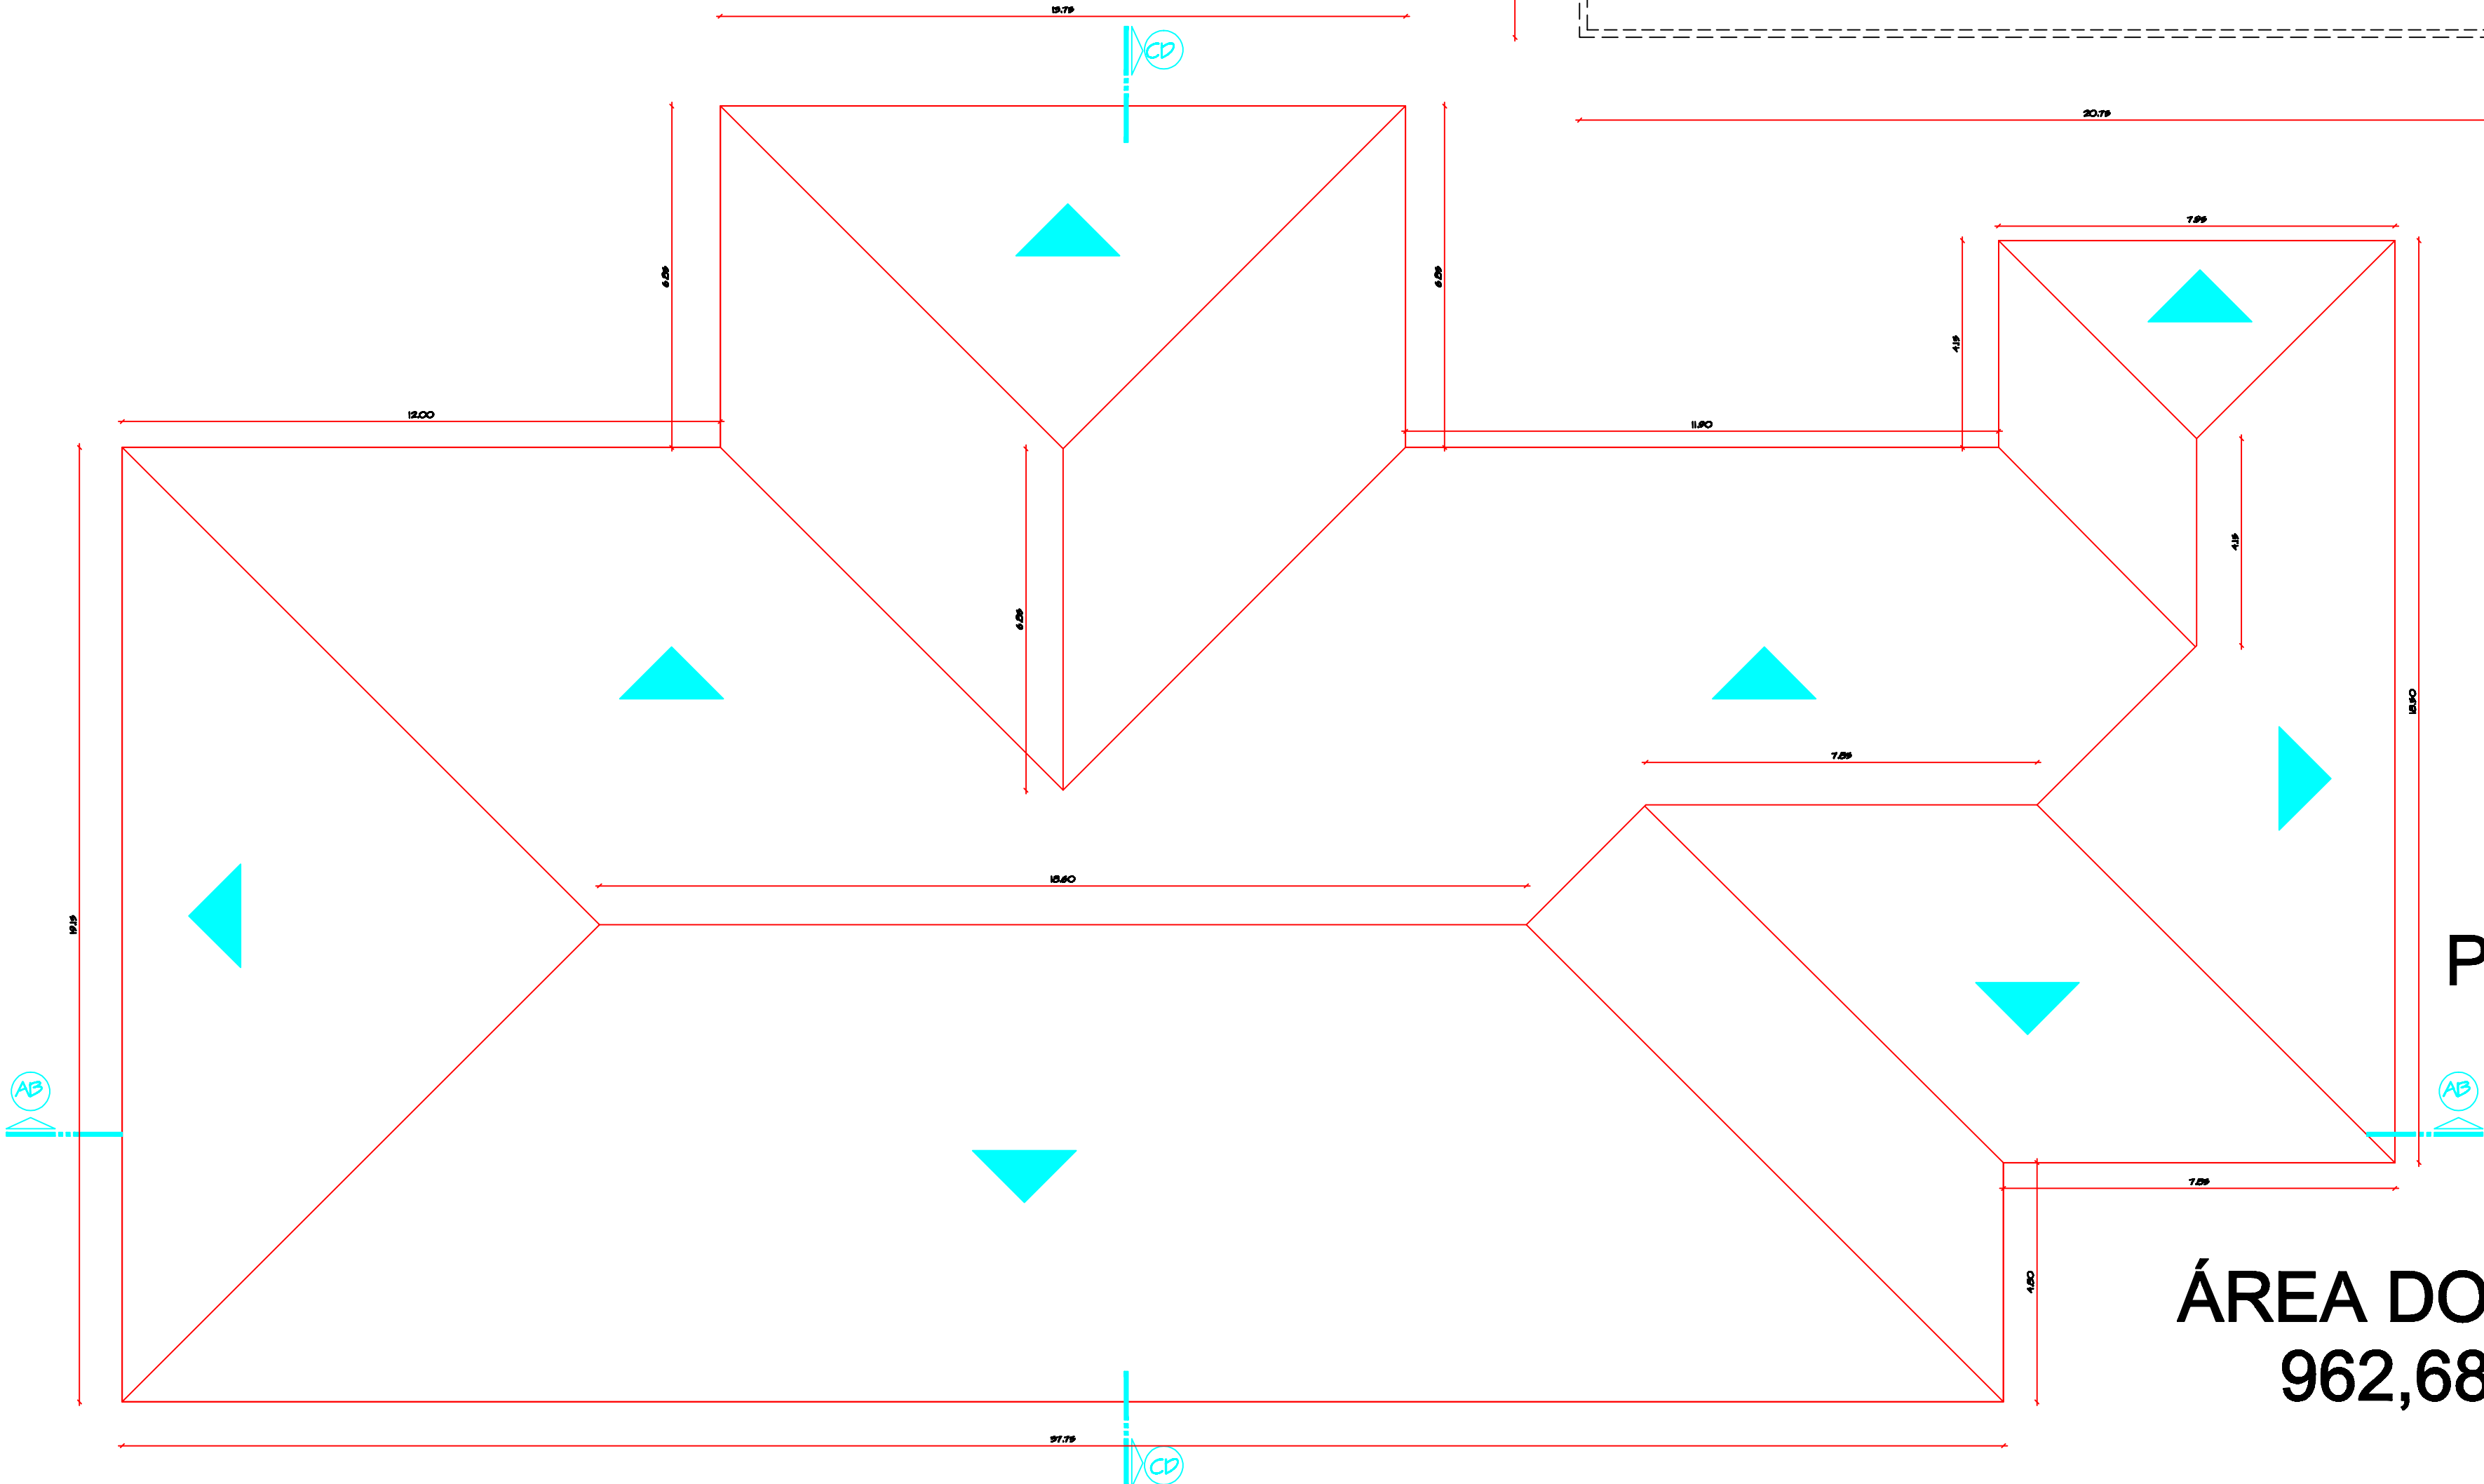

ÁREA DO TELHADO
962,68 M2

Ministério da Educação FNDE Fundo Nacional de Desenvolvimento da Educação	
PROINFÂNCIA - ESPAÇO EDUCATIVO INFANTIL	
ENDEREÇO:	RUA COSTA E SILVA, 370, CENTRO
MUNICÍPIO - UF:	SÃO PEDRO DO BUTIÁRS
PROPRIETÁRIO:	FUNDO NACIONAL DE DESENVOLVIMENTO DA EDUCAÇÃO - FNDE
AUTORES DO PROJETO:	ENº ROALDO REISDOERFER DE LIMA-CREA 03.000
RESPONSÁVEL TÉCNICO:	ENº ROALDO REISDOERFER DE LIMA-CREA 03.000
PROPRIETÁRIO MUNICÍPIO DE SÃO PEDRO DO BUTIÁ	
AUTOR DO PROJETO ENº ROALDO REISDOERFER DE LIMA-CREA 03.000	
RESP. TÉCNICO ENº ROALDO REISDOERFER DE LIMA-CREA 03.000	
PROJETO TIPO C	
DISCIPLINA	
COORDENAÇÃO COEST - Coordenação Geral de Infra-estrutura	PLANTA BAIXA PLANTA COBERTURA
REVISÃO	PRONÁVIA
DESENHO DESENHO	01/02
ESCALA 1:30	DATA EMISSÃO OUTUBRO/20