



PLANTA DE FUNDAÇÕES

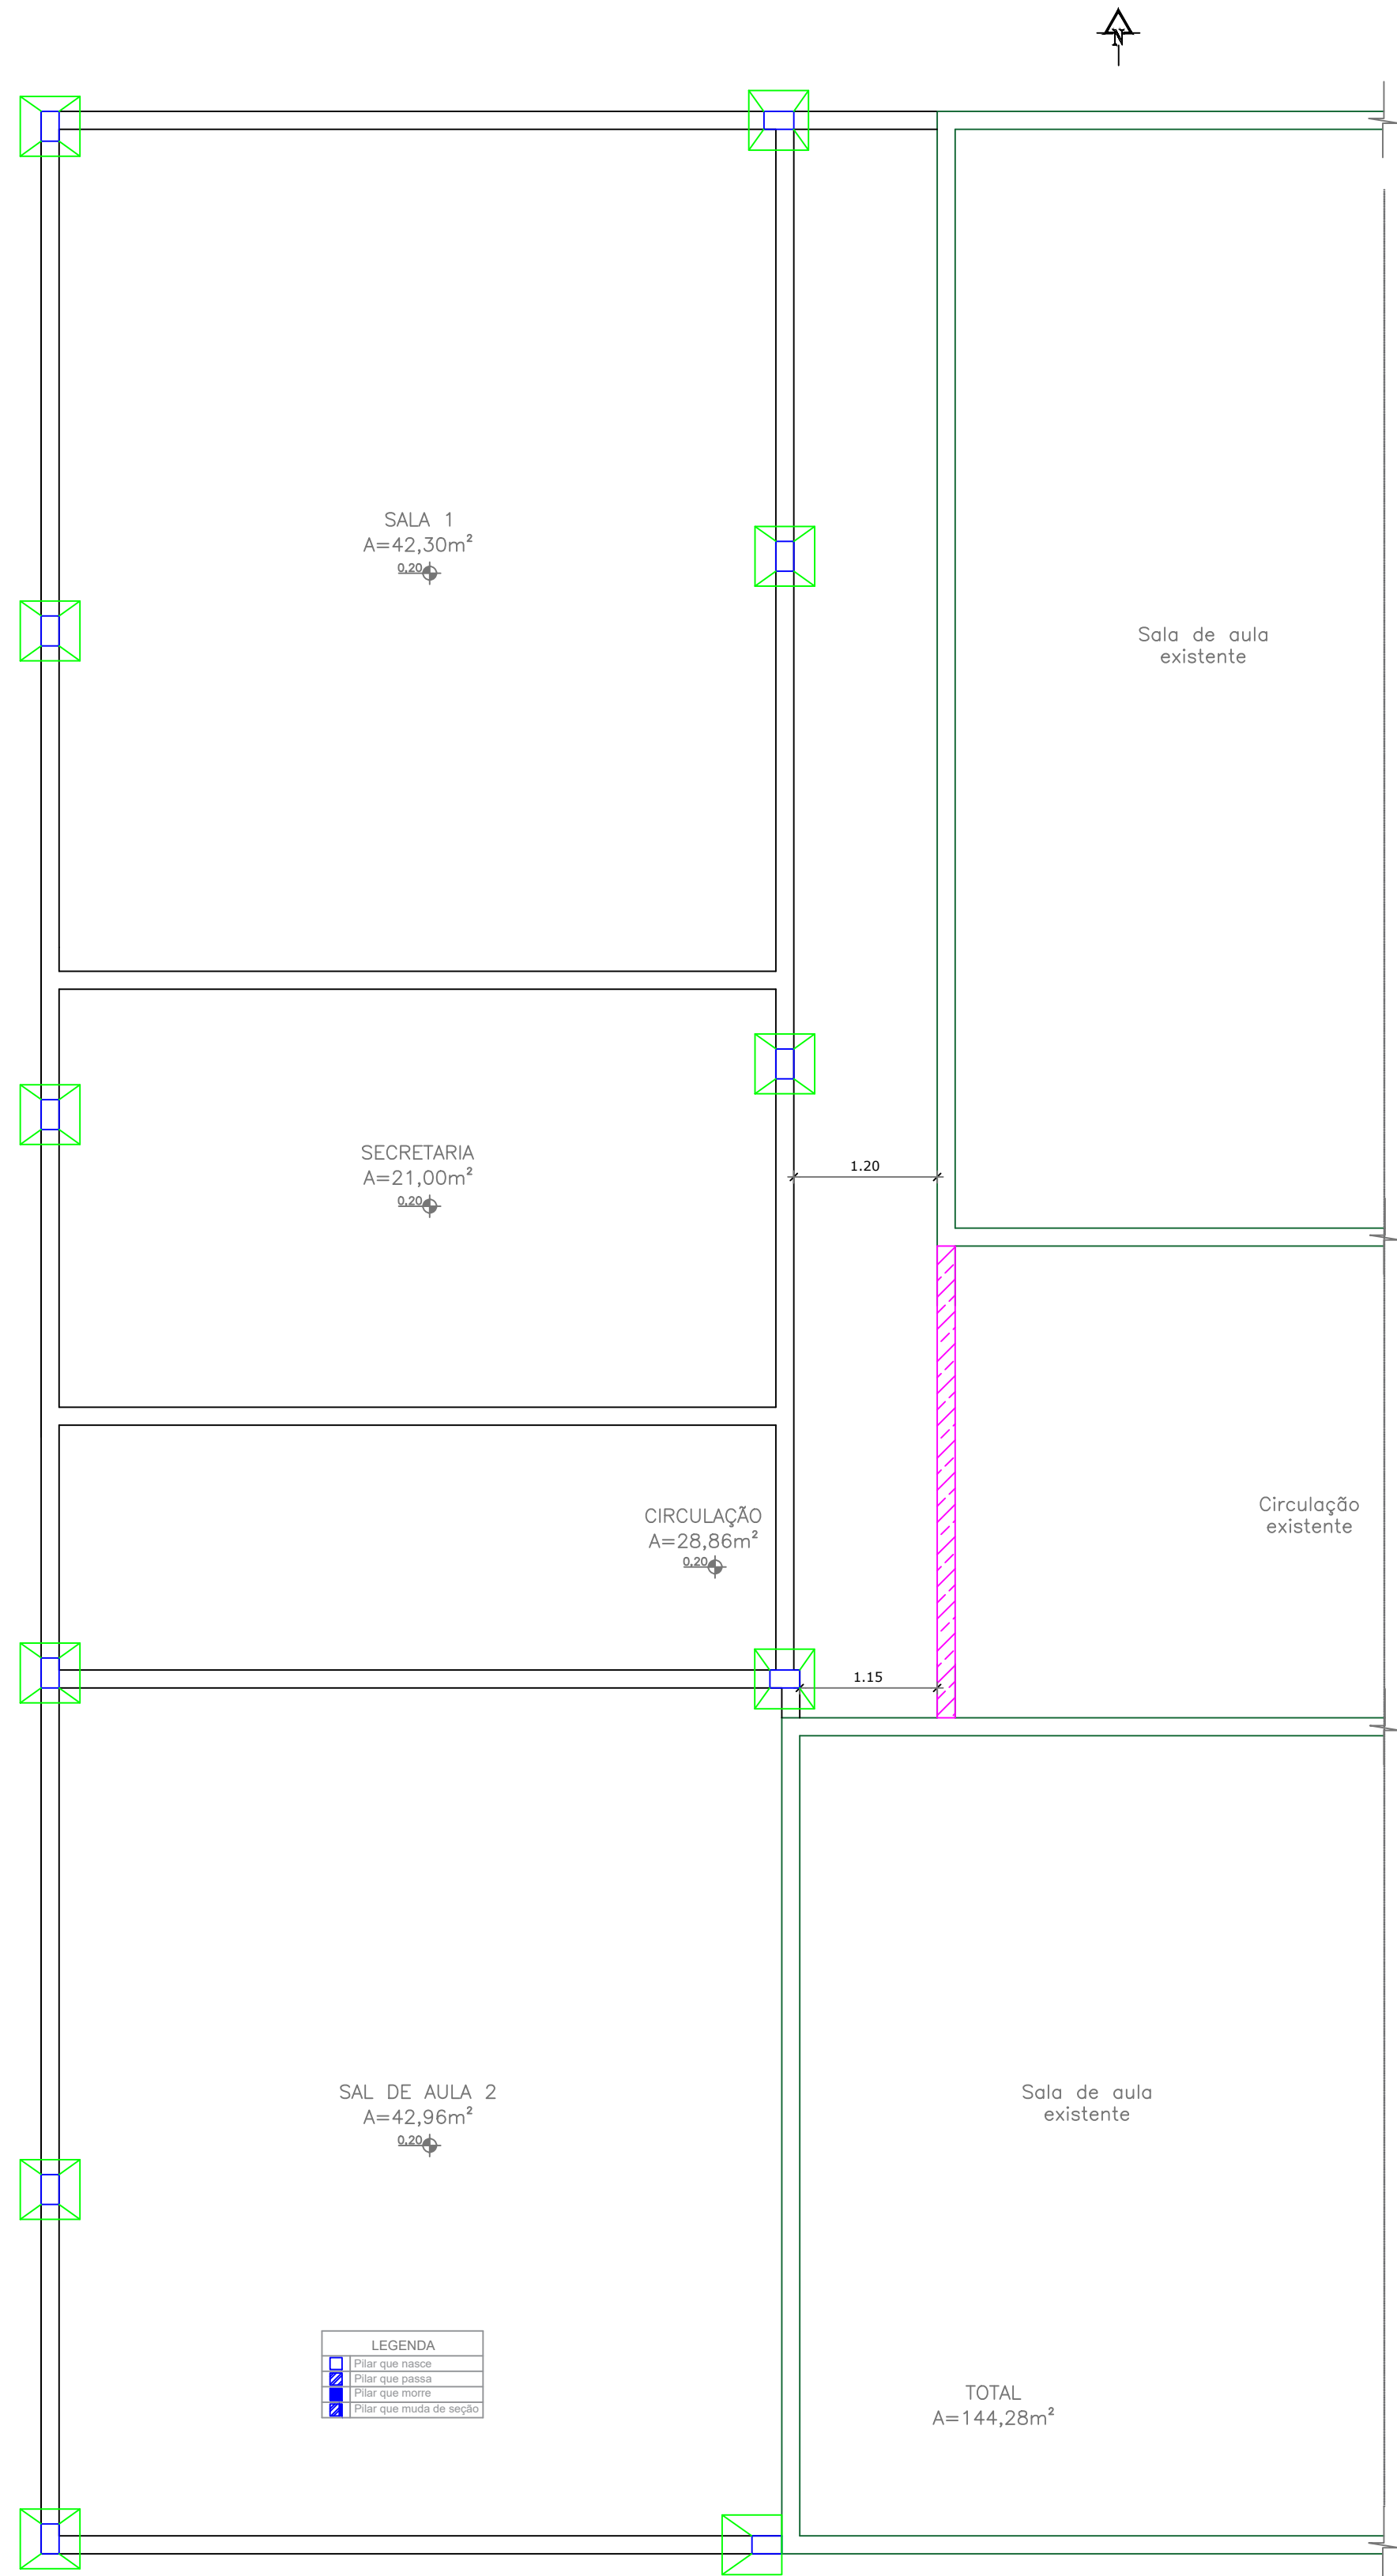


LEGENDA	
	Pilar que nasce
	Pilar que passa
	Pilar que morre
	Pilar que muda de seção


Sapata Padrão

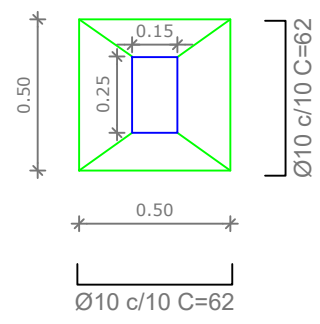


Sapata Padrão

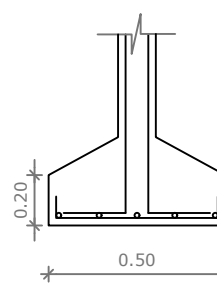


Sapata Padrão

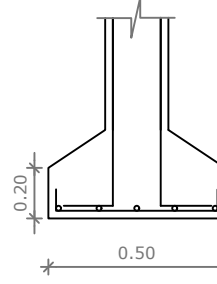


Viga Baldrame Padrão

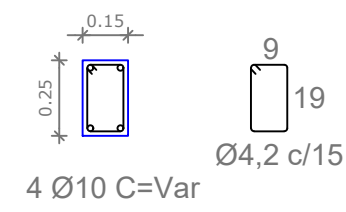

Pilar Padrão

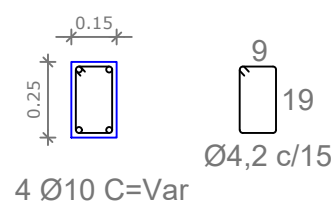


PLANTA DE ESTRUTURAS

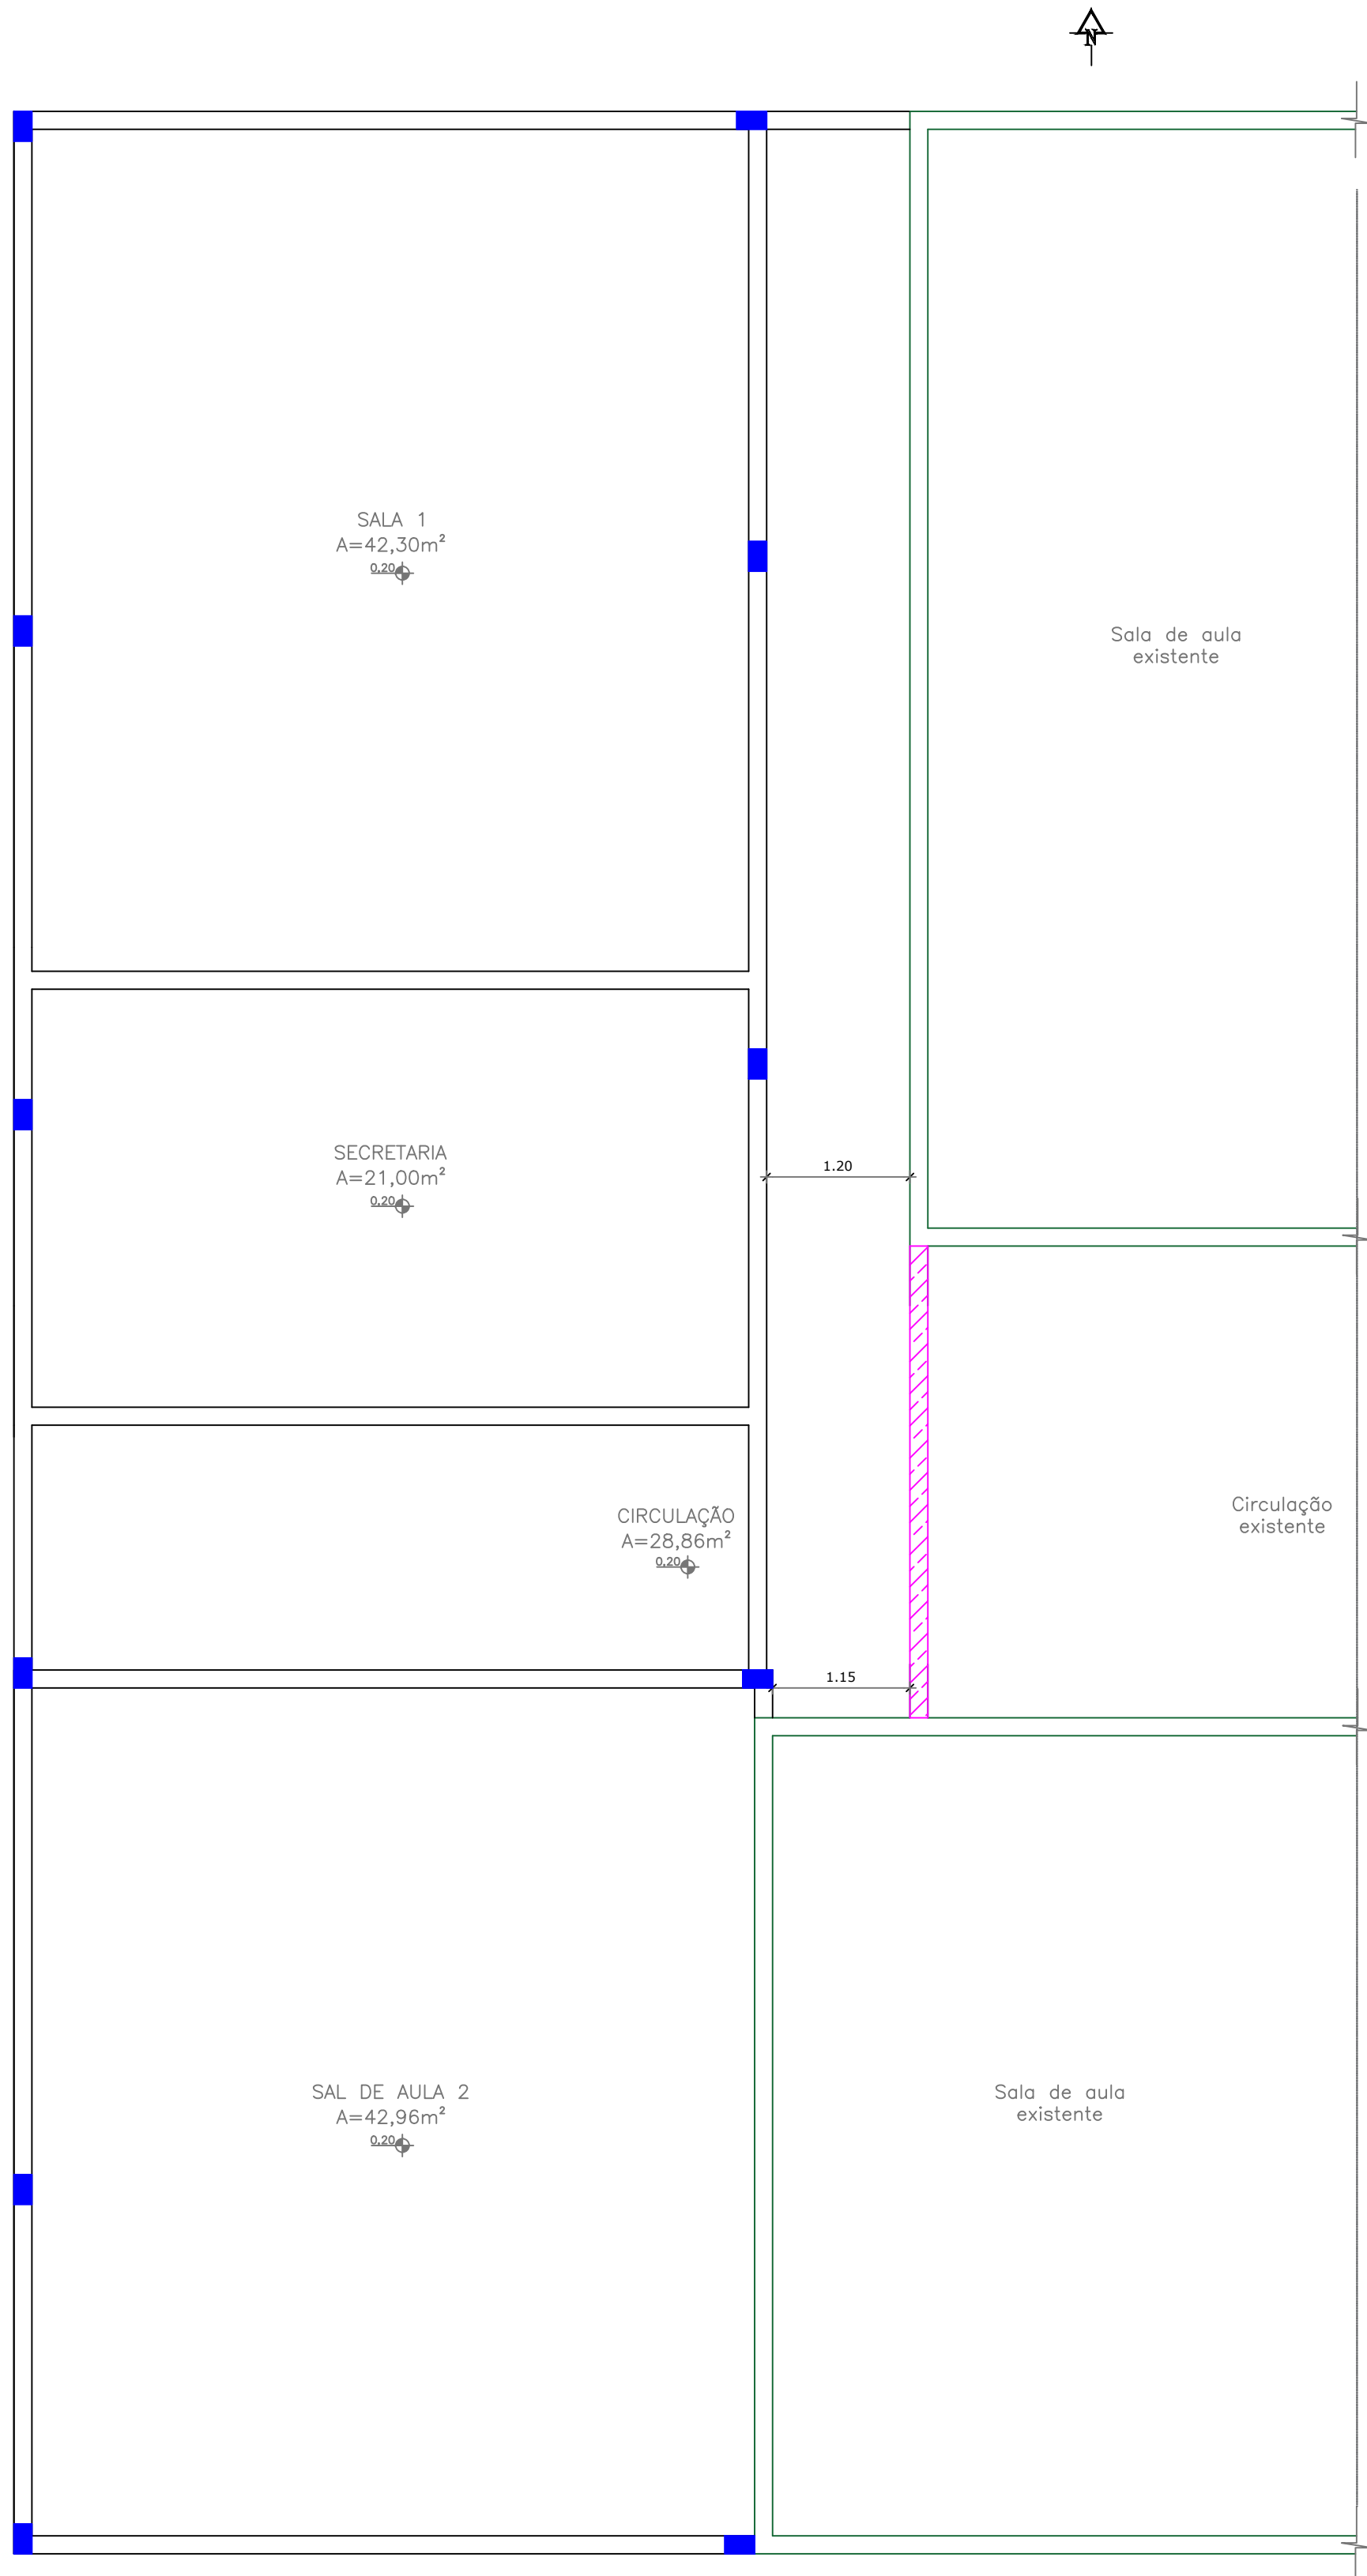


LEGENDA	
	Pilar que nasce
	Pilar que passa
	Pilar que morre
	Pilar que muda de seção

Viga de cintamento Padrão

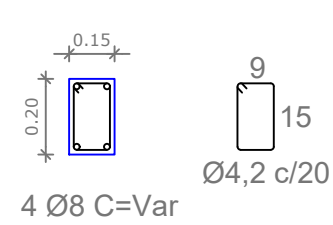

Pilar Padrão

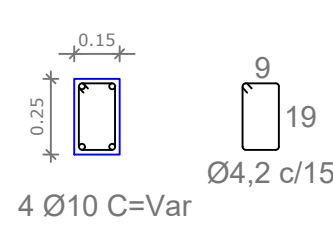

PREFEITURA MUNICIPAL DE PORTO XAVIER

ASSUNTO: AMPLIAÇÃO DA EMEF ARTUR DA COSTA E SILVA

DESENHO: INDICADAS

RESPONSÁVEL TÉCNICO:

PROPRIETÁRIO:

DATA: Maio/2024

FOLHA:

ALESSANDRO O. TAUBE XAVIER
Engenheiro Civil - CREA/RS233428


GILBERTO D. MENIN
Prefeito Municipal

ESCALA: 1:100


02/03



PLANTA BAIXA

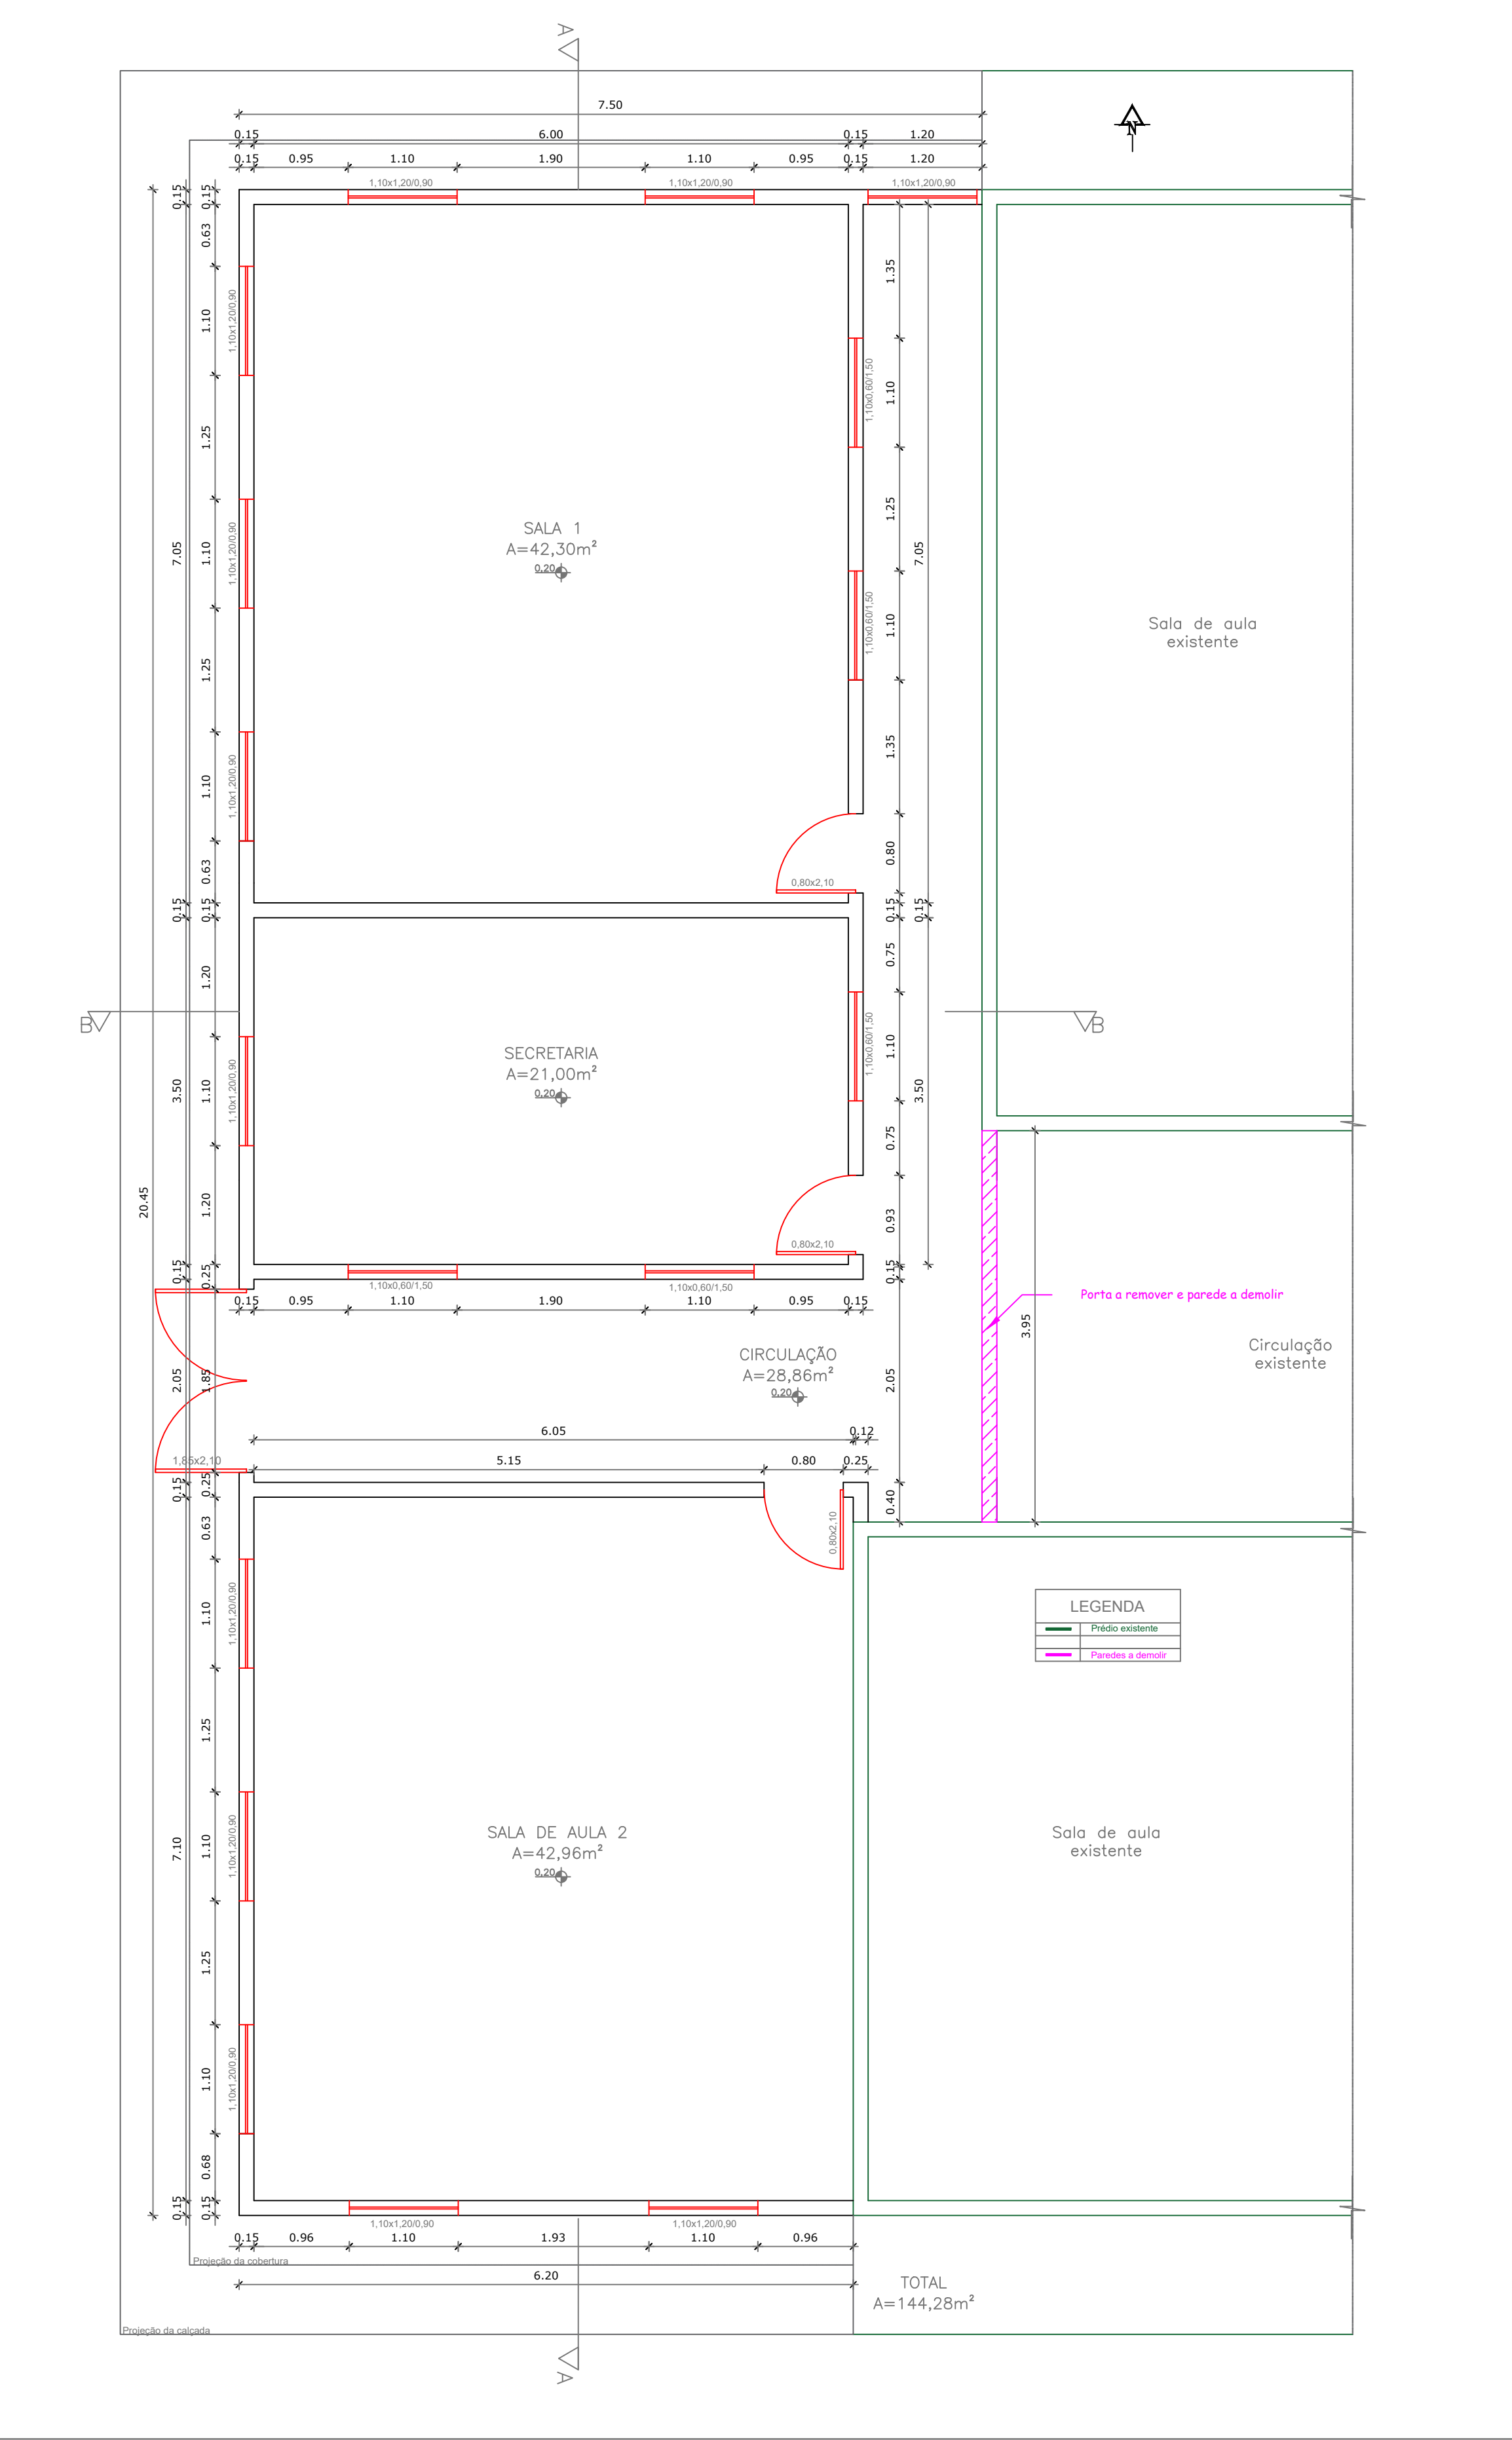

INSTALAÇÕES ELÉTRICAS

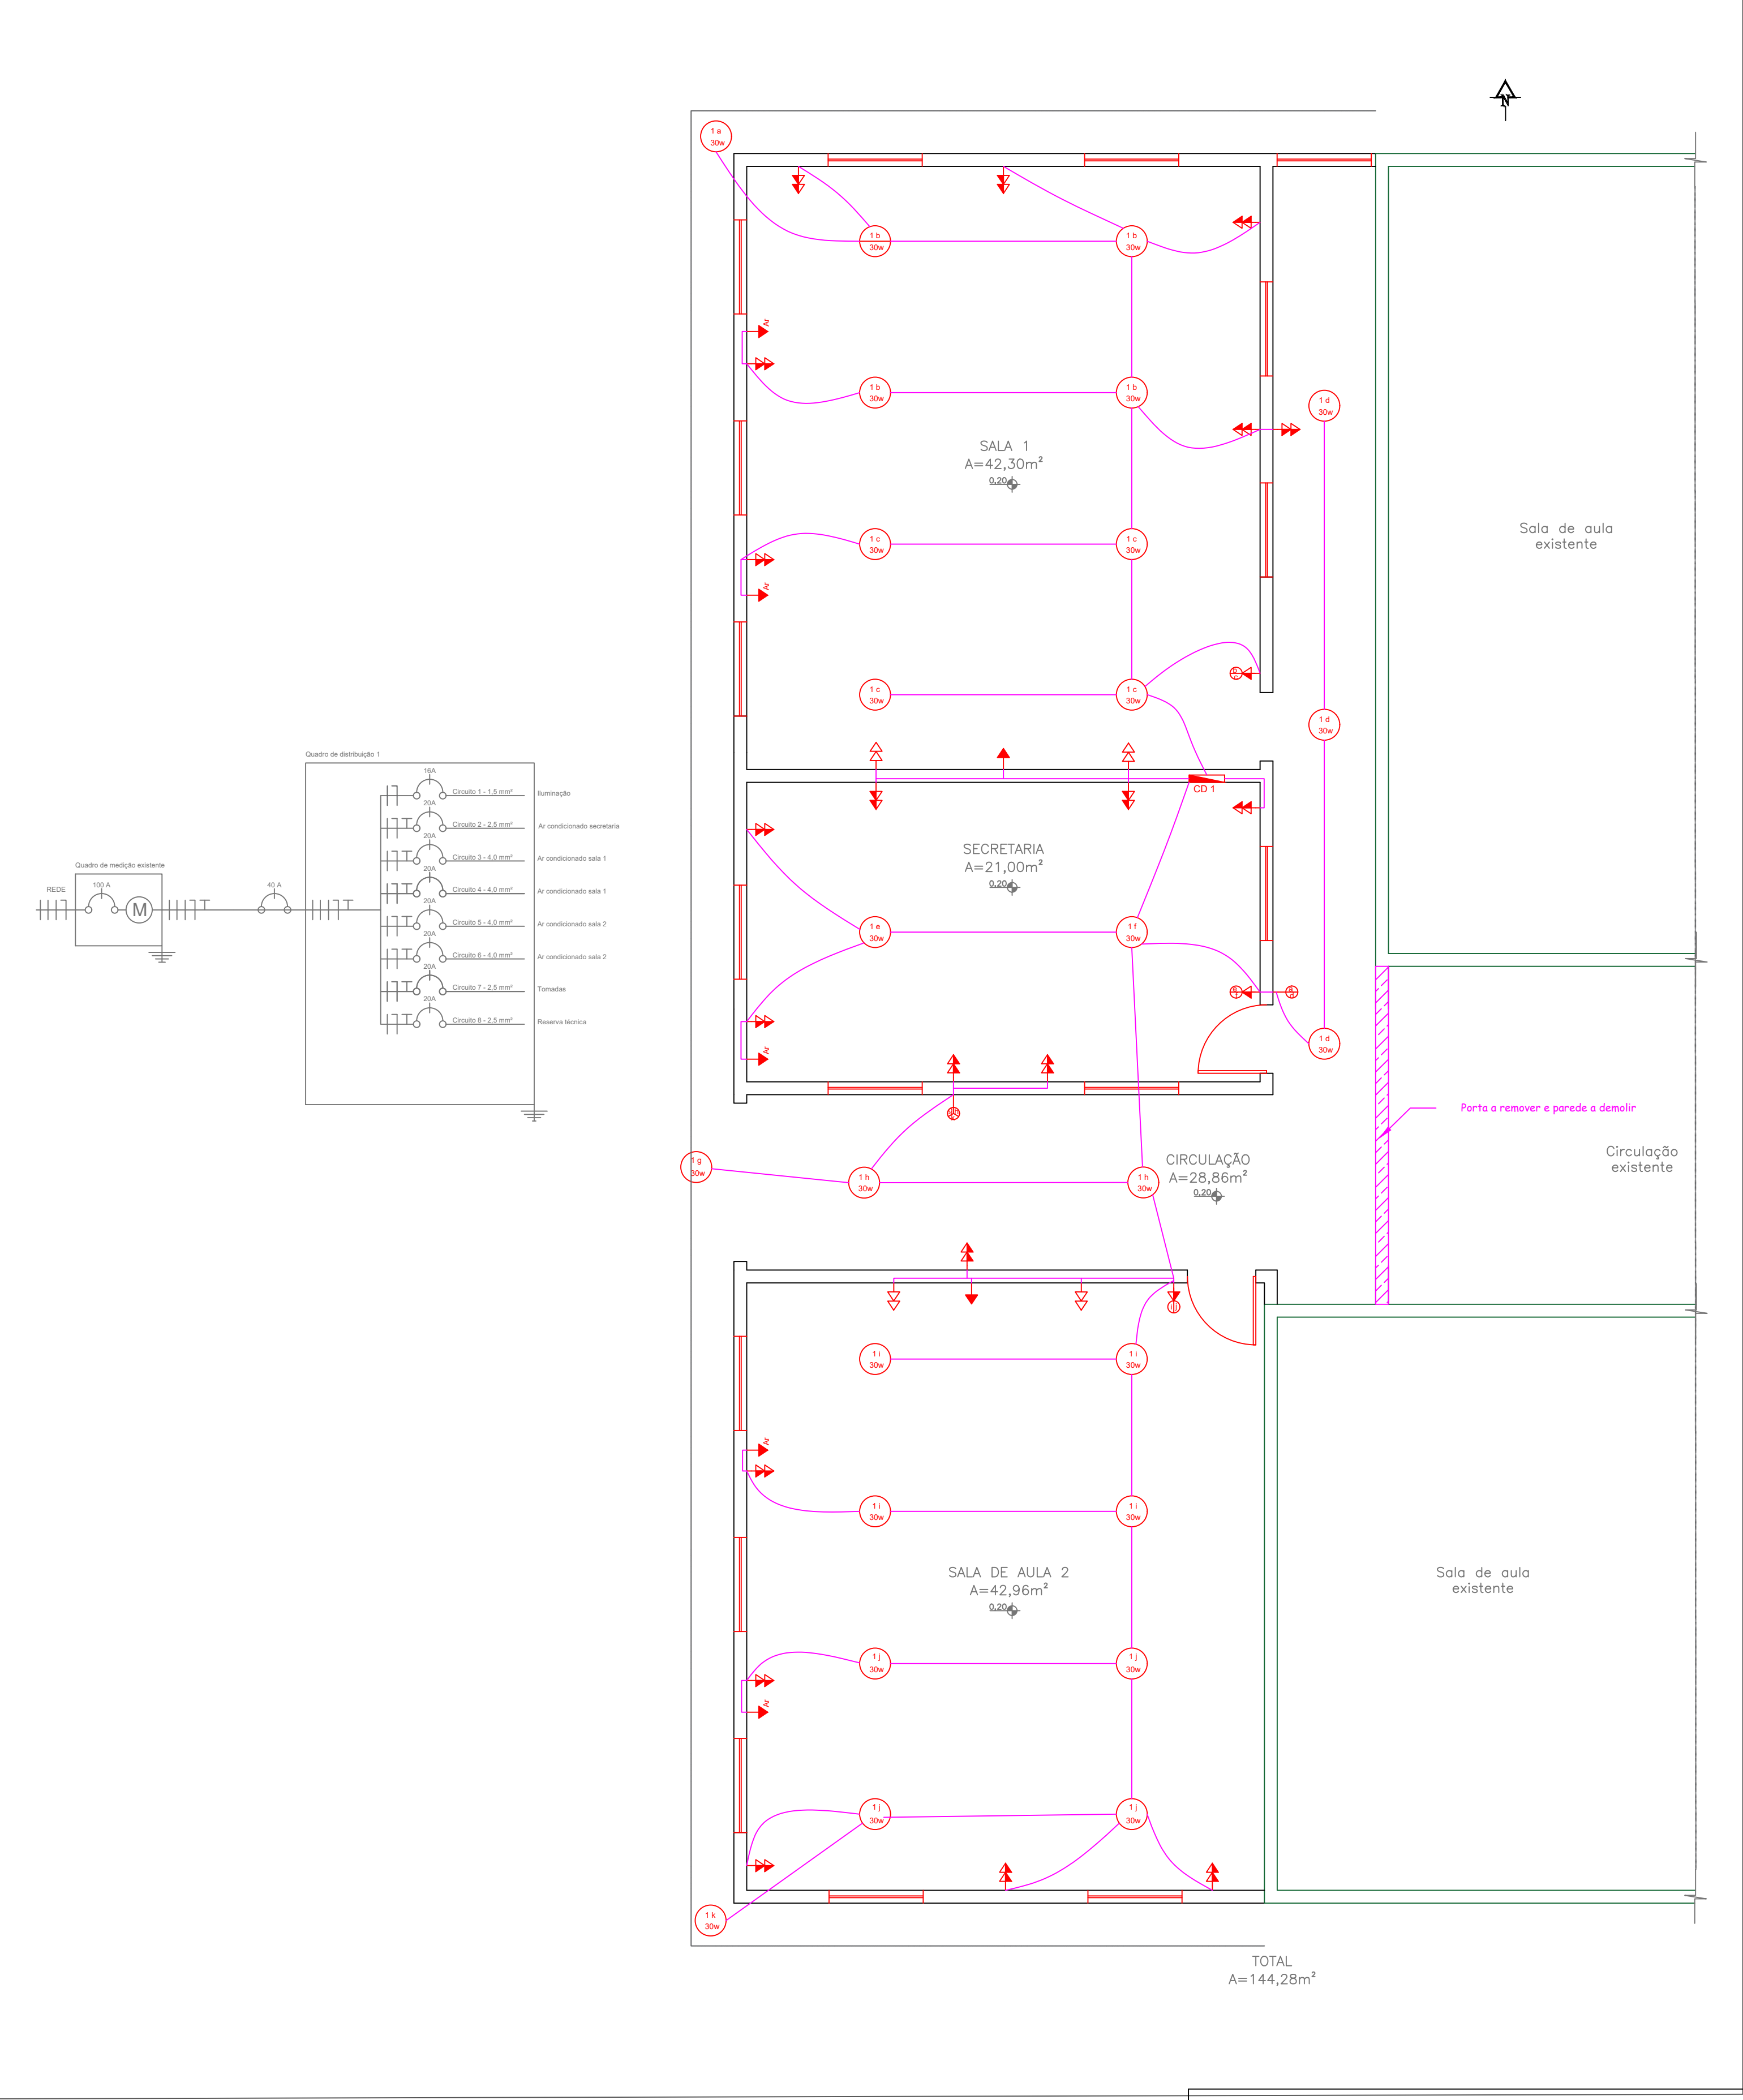

PREFEITURA MUNICIPAL DE PORTO XAVIER

ASSUNTO: AMPLIAÇÃO DA EMEF ARTUR DA COSTA E SILVA

DESENHO: INDICADAS

RESPONSÁVEL TÉCNICO:

PROPRIETÁRIO:

DATA:

FOLHA:


ALESSANDRO O. TAUBE XAVIER
Engenheiro Civil - CREA/RS233428

GILBERTO D. MENIN
Prefeito Municipal


ESCALA:
1:100

03/03


CORTE AA

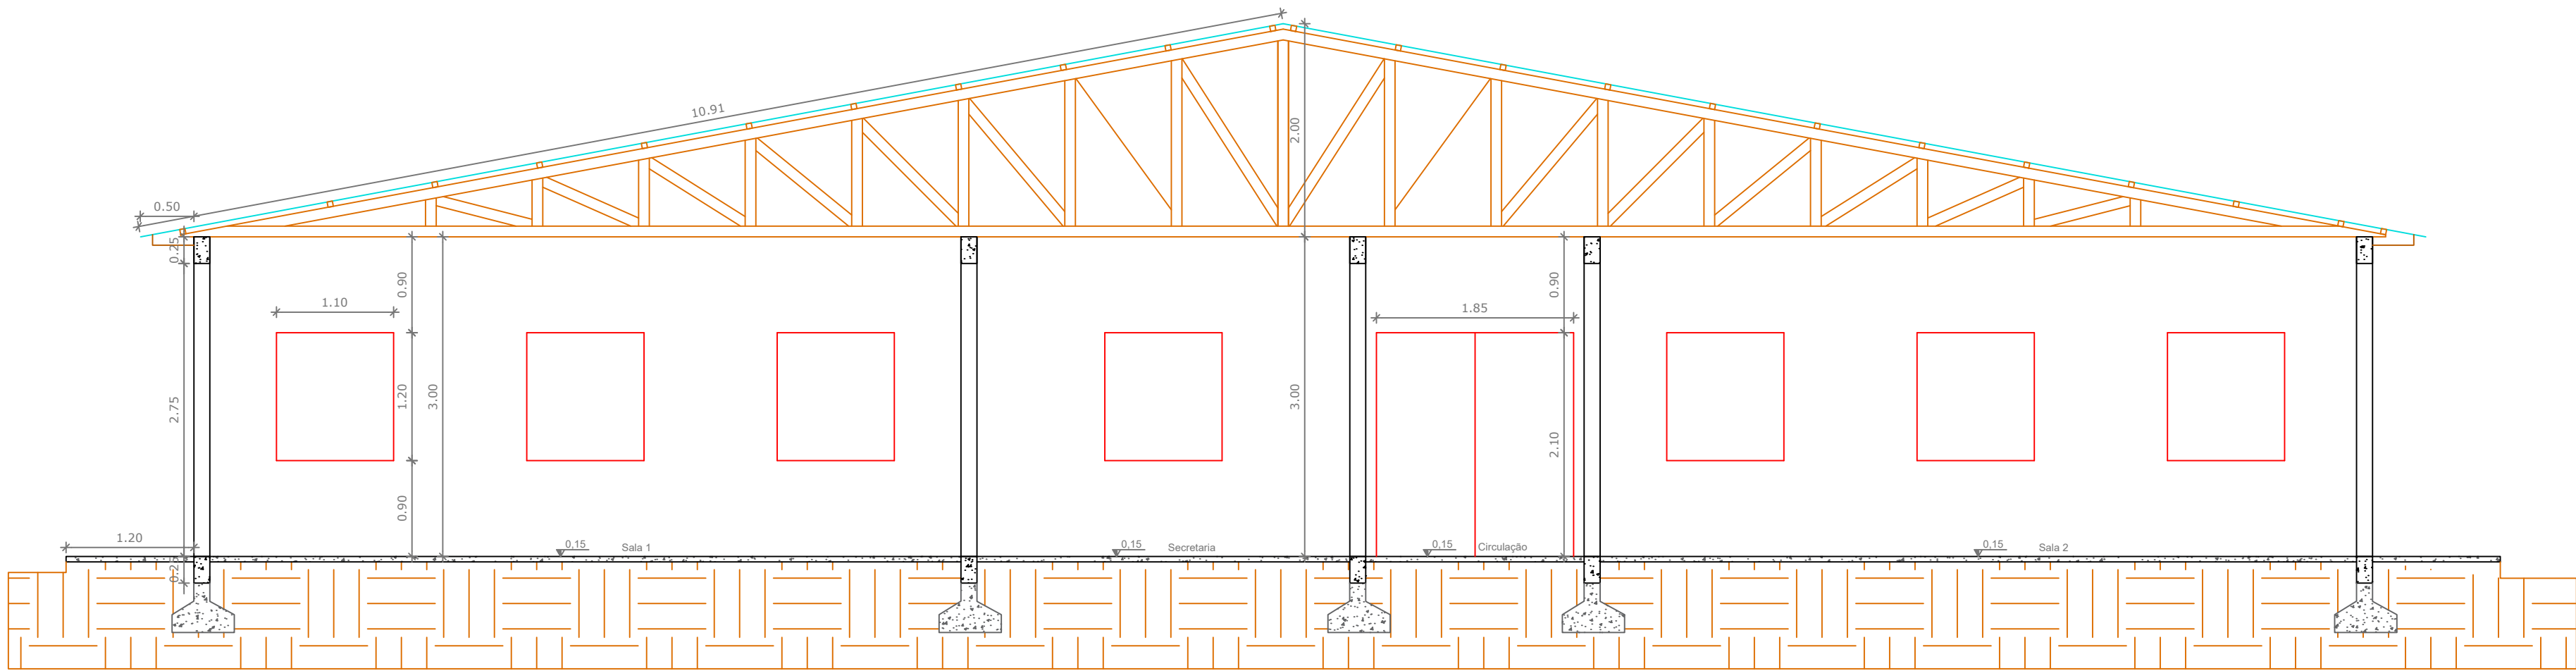

FACHADA

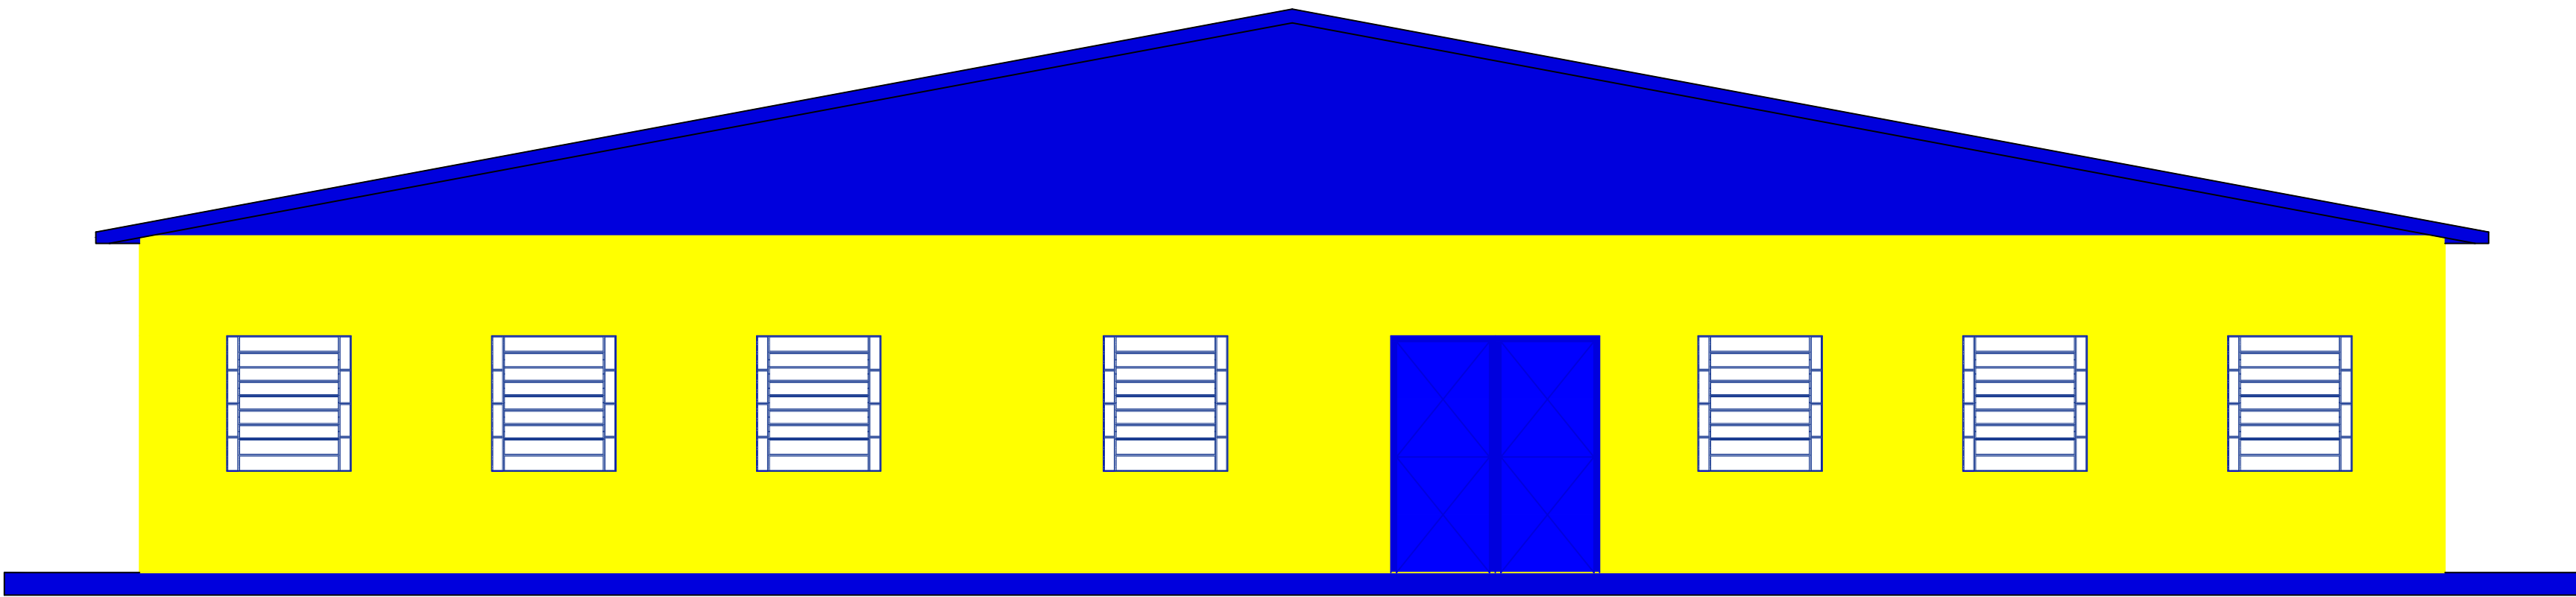

CORTE BB

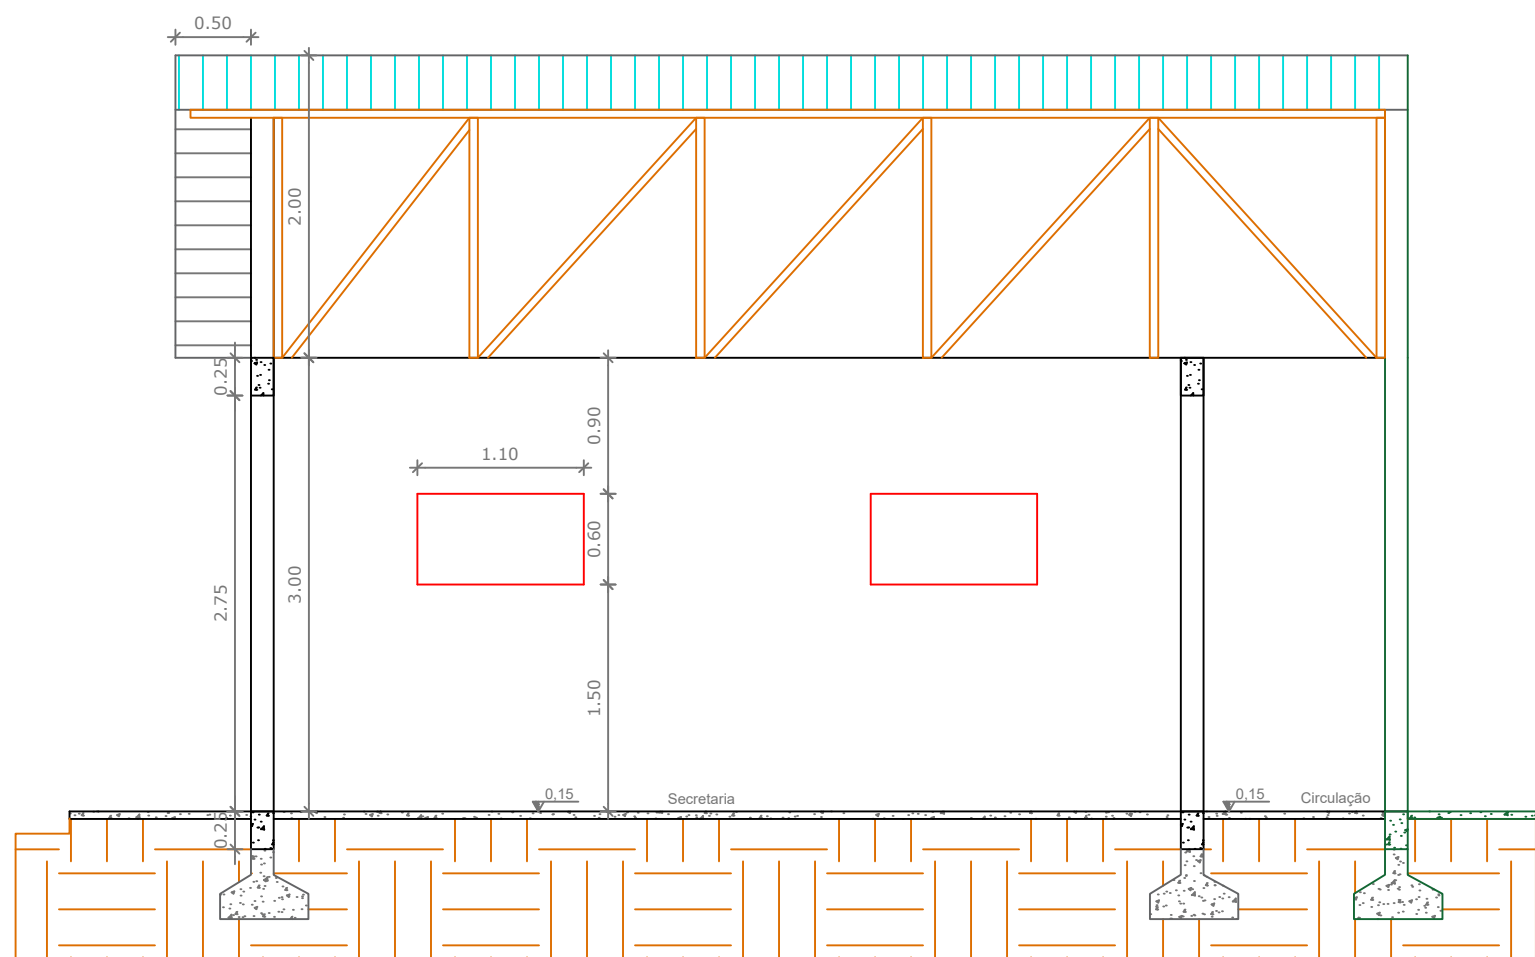

PREFEITURA MUNICIPAL DE PORTO XAVIER

ASSUNTO: AMPLIAÇÃO DA EMEF ARTUR DA COSTA E SILVA

DESENHO: INDICADAS

RESPONSÁVEL TÉCNICO:

PROPRIETÁRIO:

DATA: Maio/2024

FOLHA:

ALESSANDRO O. TAUBE XAVIER
Engenheiro Civil - CREA/RS233428

GILBERTO D. MENIN
Prefeito Municipal

ESCALA: 1:100

01/03

