




PLANTA BAIXA

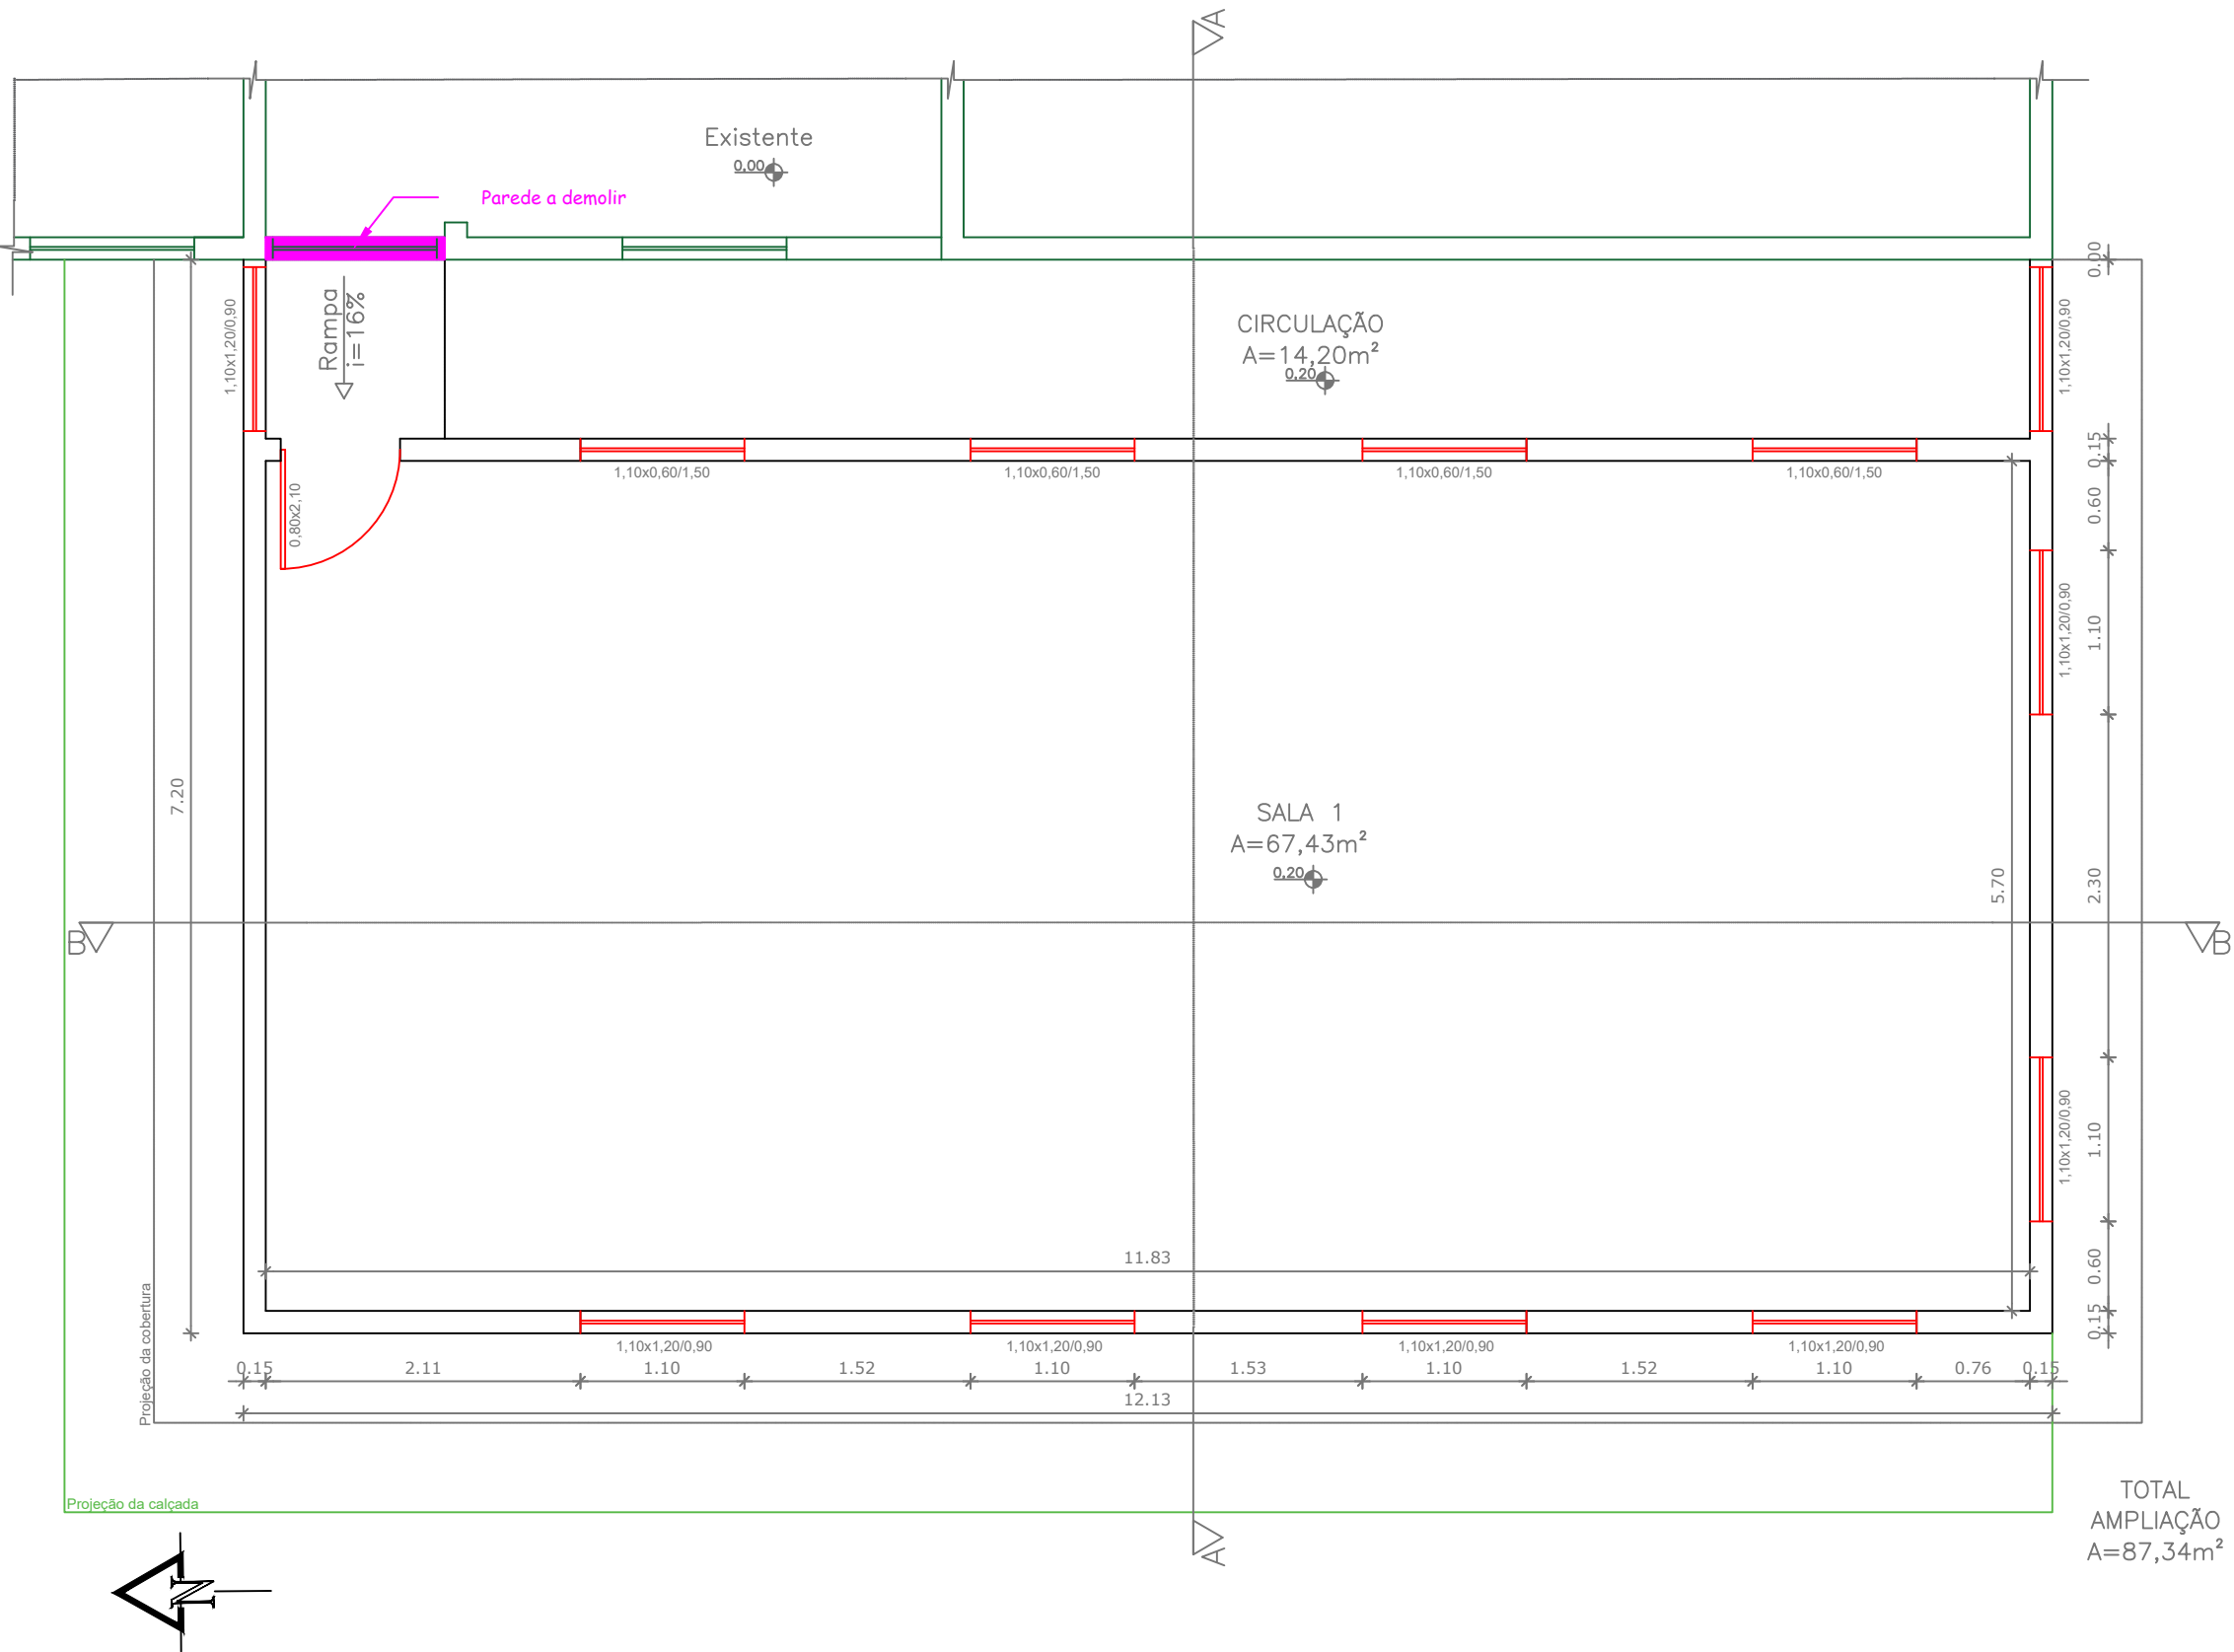


CORTE BB

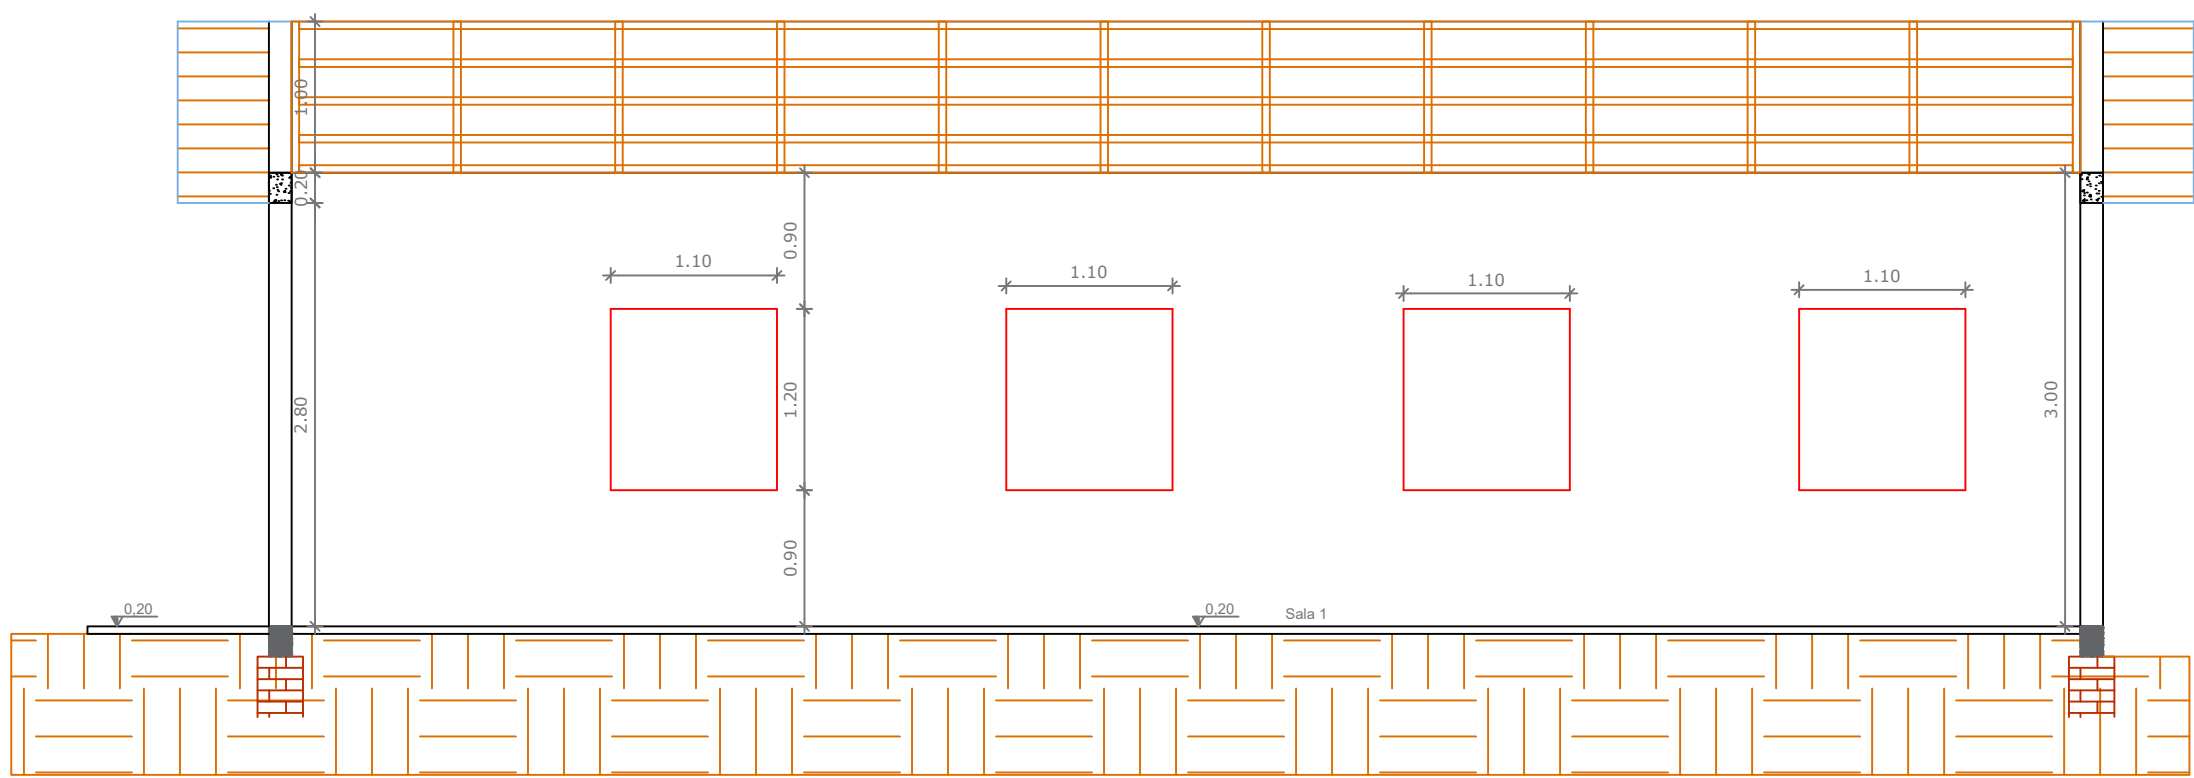


FACHADA - OESTE

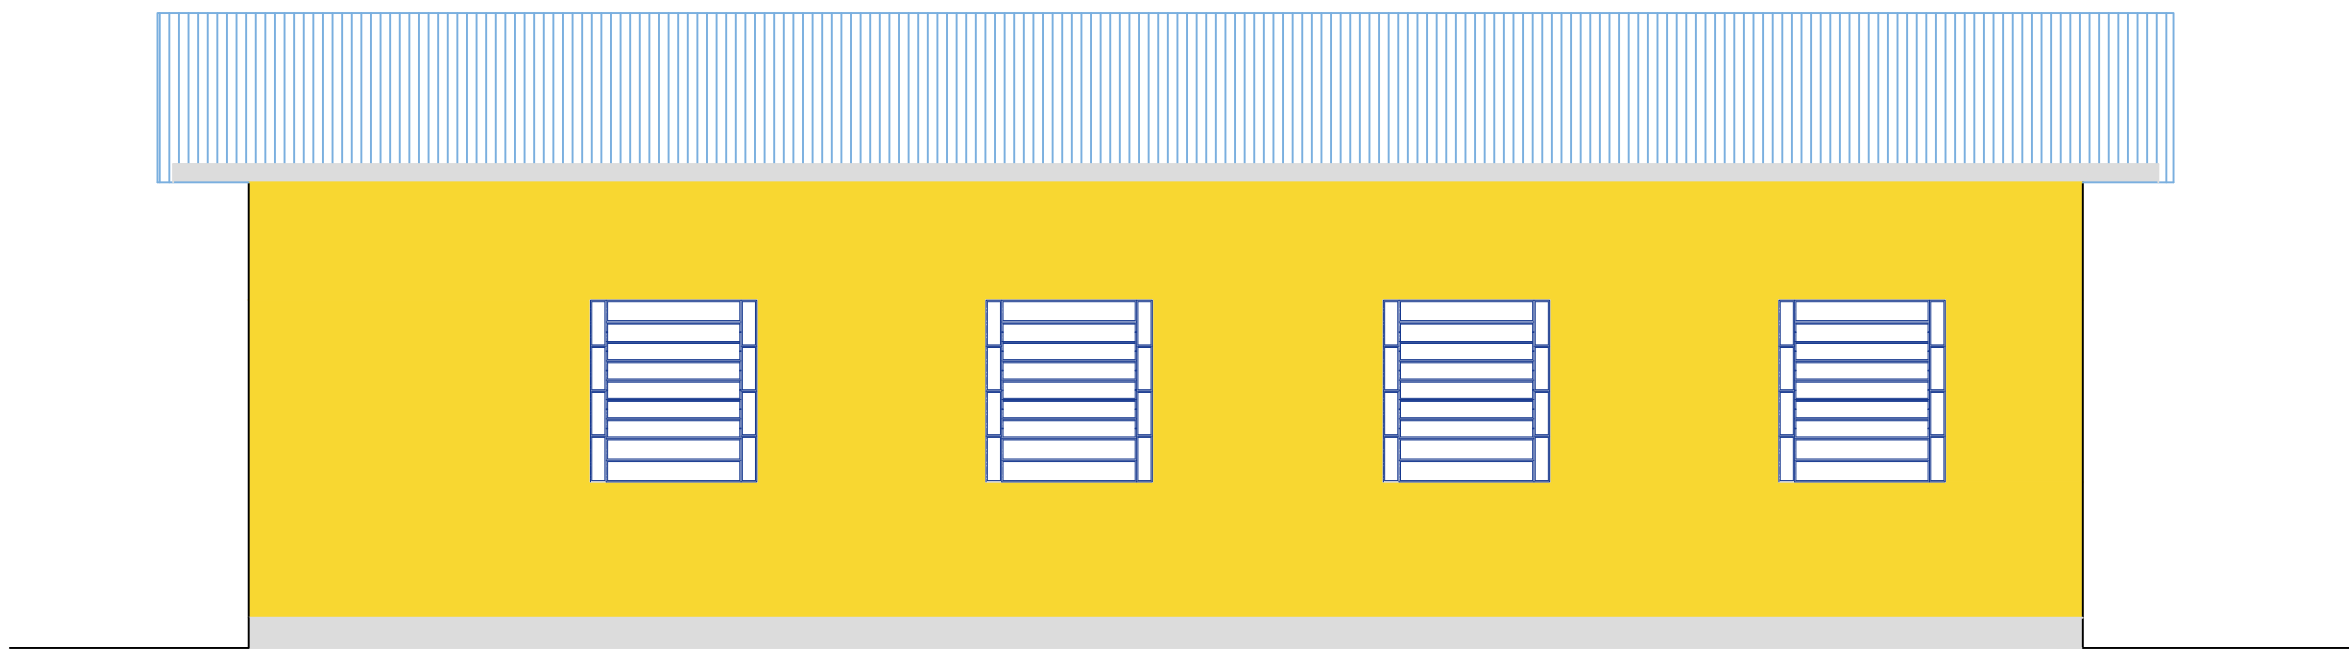

COBERTURA

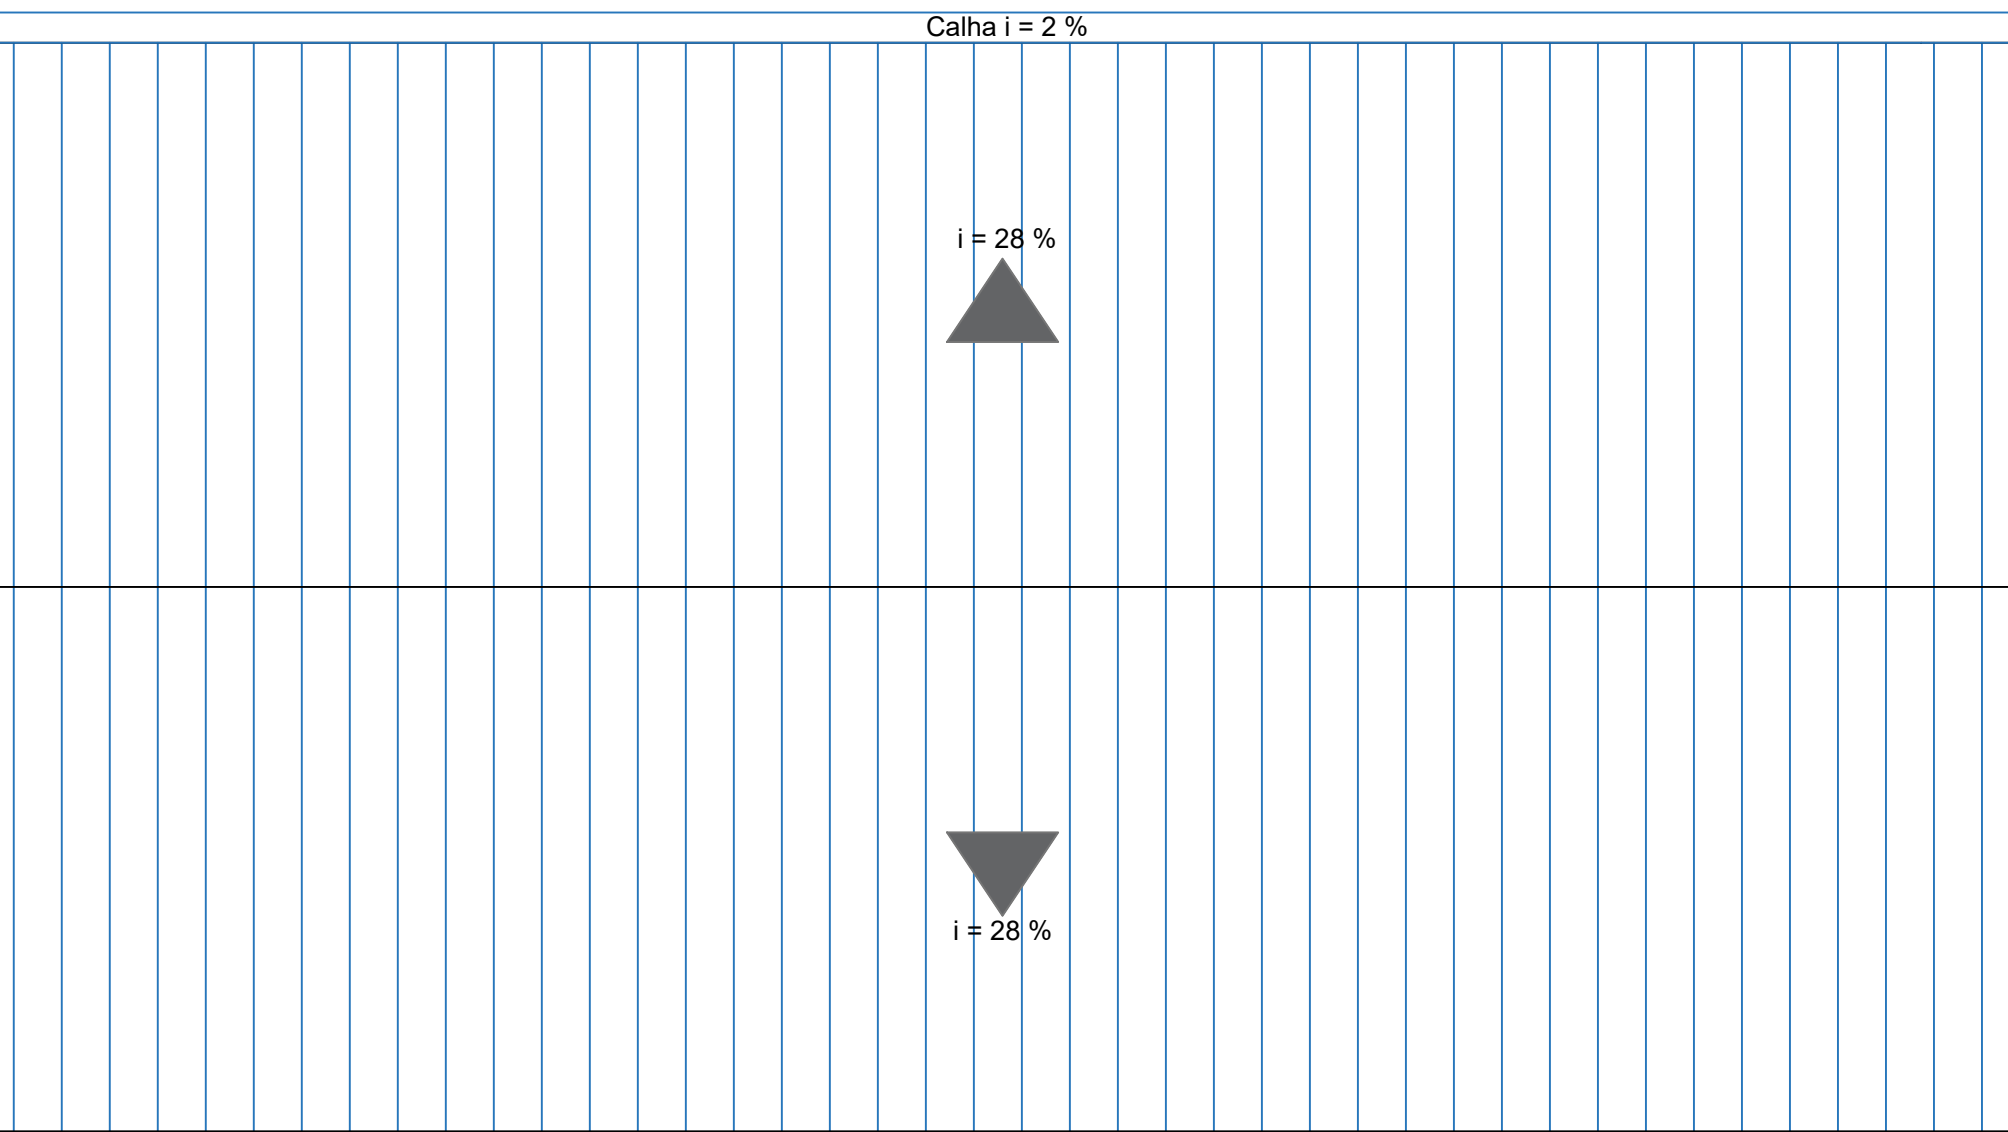

FUNDAÇÕES

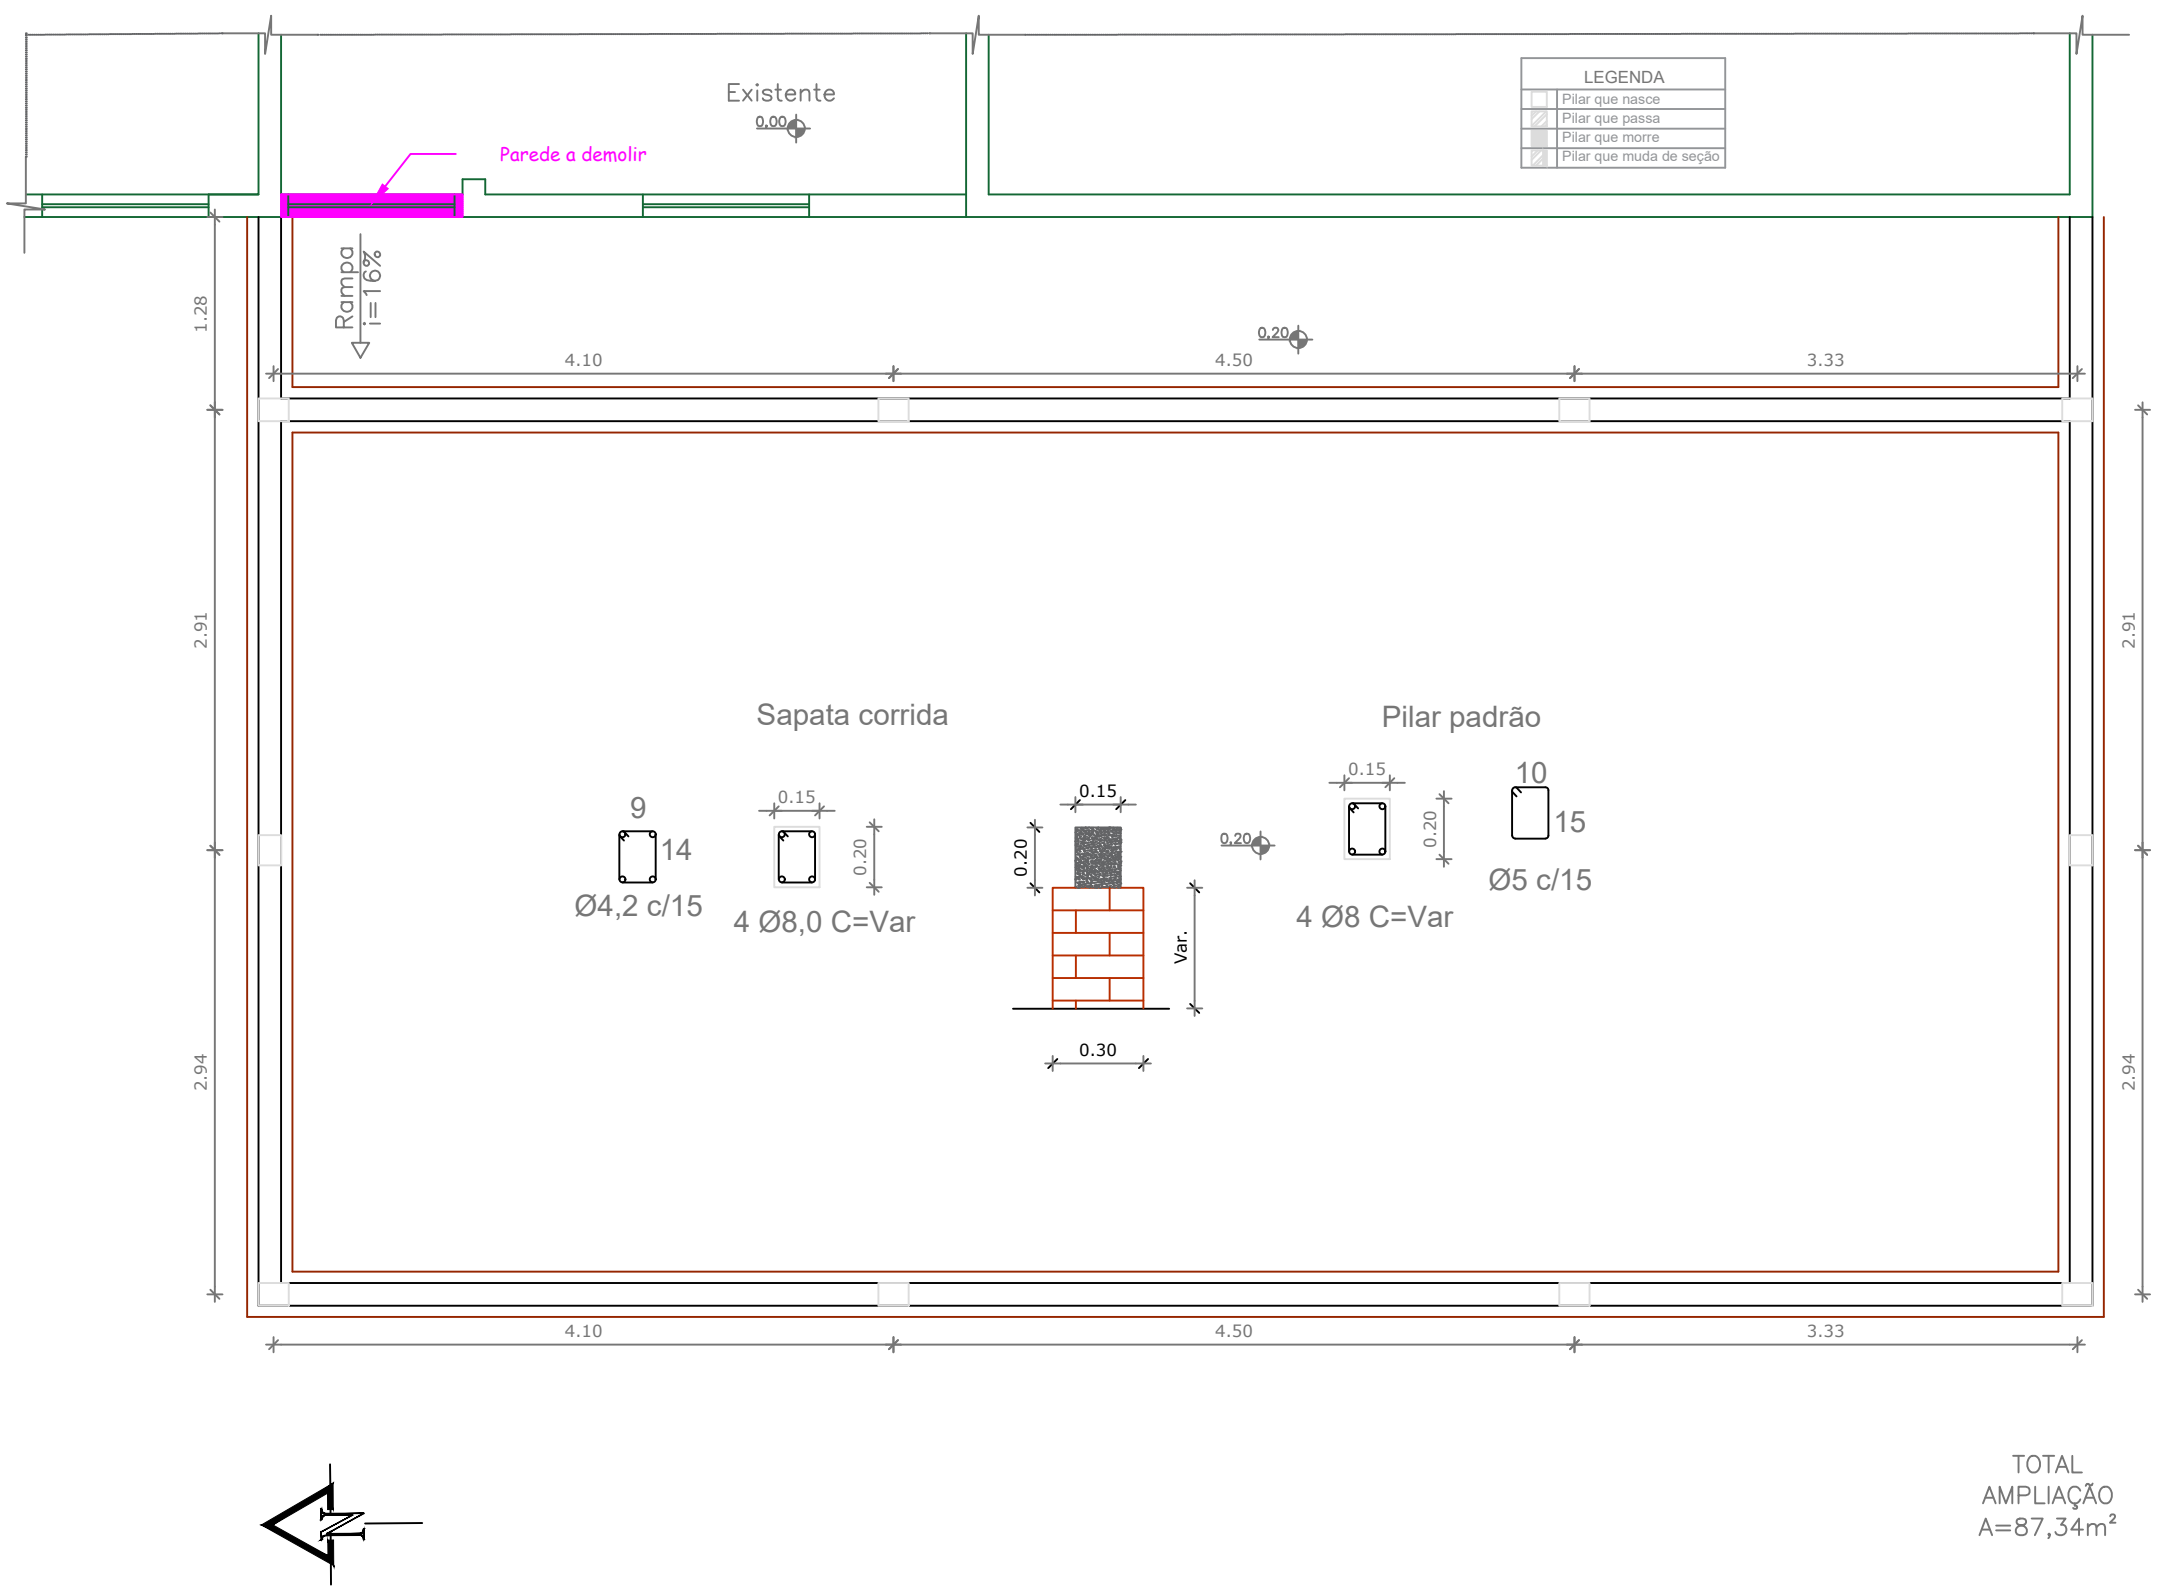

PREFEITURA MUNICIPAL DE PORTO XAVIER

ASSUNTO: AMPLIAÇÃO (2) DA EMEF MACHADO DE ASSIS

DESENHO: INDICADOS

RESPONSÁVEL TÉCNICO:

PROPRIETÁRIO:

DATA: Maio/2024

FOLHA:

ALESSANDRO O. TAUBE XAVIER
Engenheiro Civil - CREA/RS233428


GILBERTO D. MENIN
Prefeito Municipal

ESCALA: 1:50


02/03



ELÉTRICO

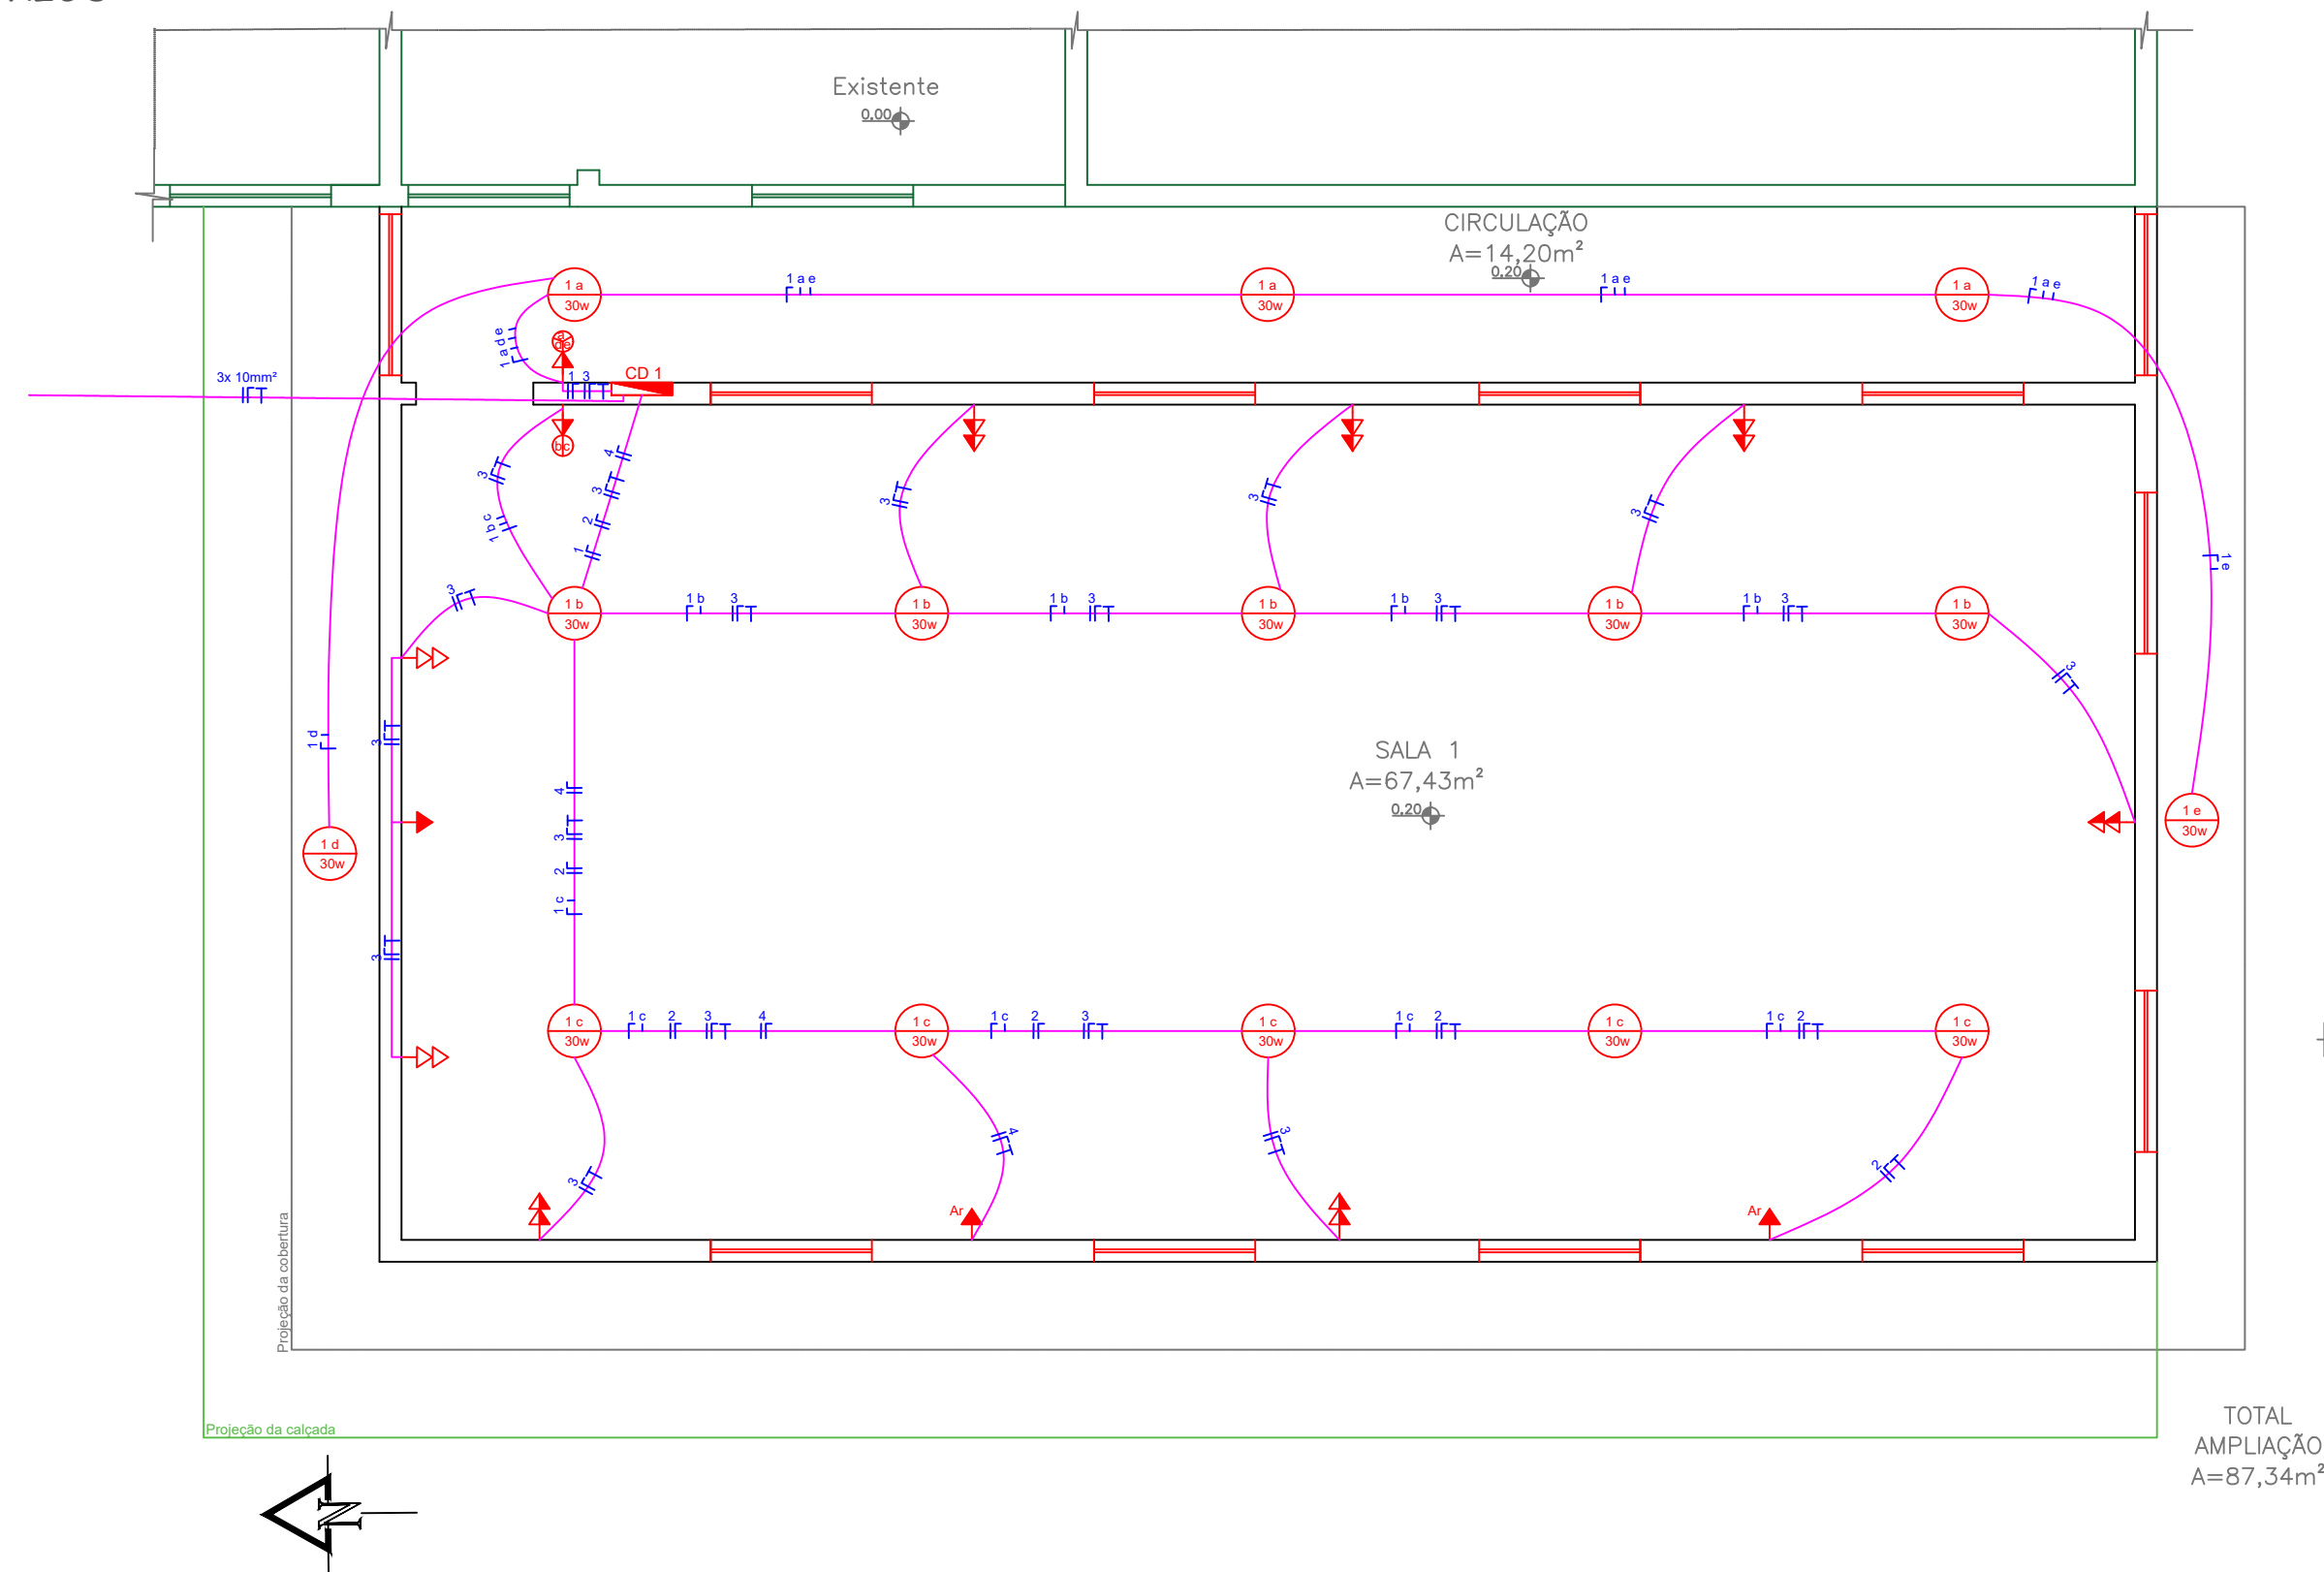


LEGENDA	
	Tomada média dupla
	Tomada média
	Tomada alta
	Tomada baixa dupla
	Interruptor simples
	Interruptor duplo
	Interruptor triplo
	Tomada espera ventilador de parede
	Interruptor simples + tomada simples
	Interruptor duplo + tomada simples
	Luminária com indicação de circuito e potência da lâmpada de LED
	Ponto de instalação de sobressor (externo à alvenaria)
	Condutores retorno, fase, neutro e proteção a terra

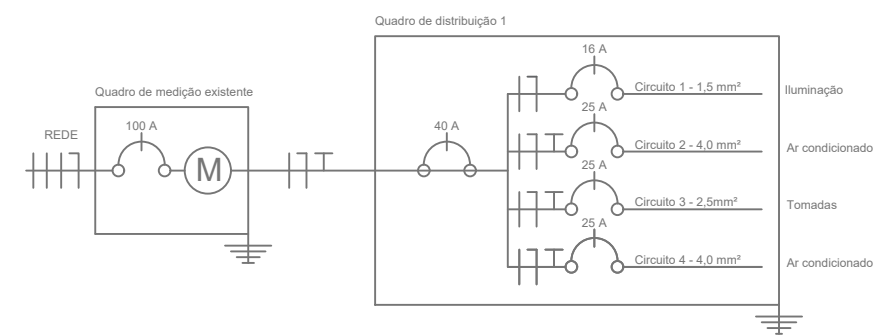


TOTAL AMPLIAÇÃO
A=87,34m²


CORTE AA

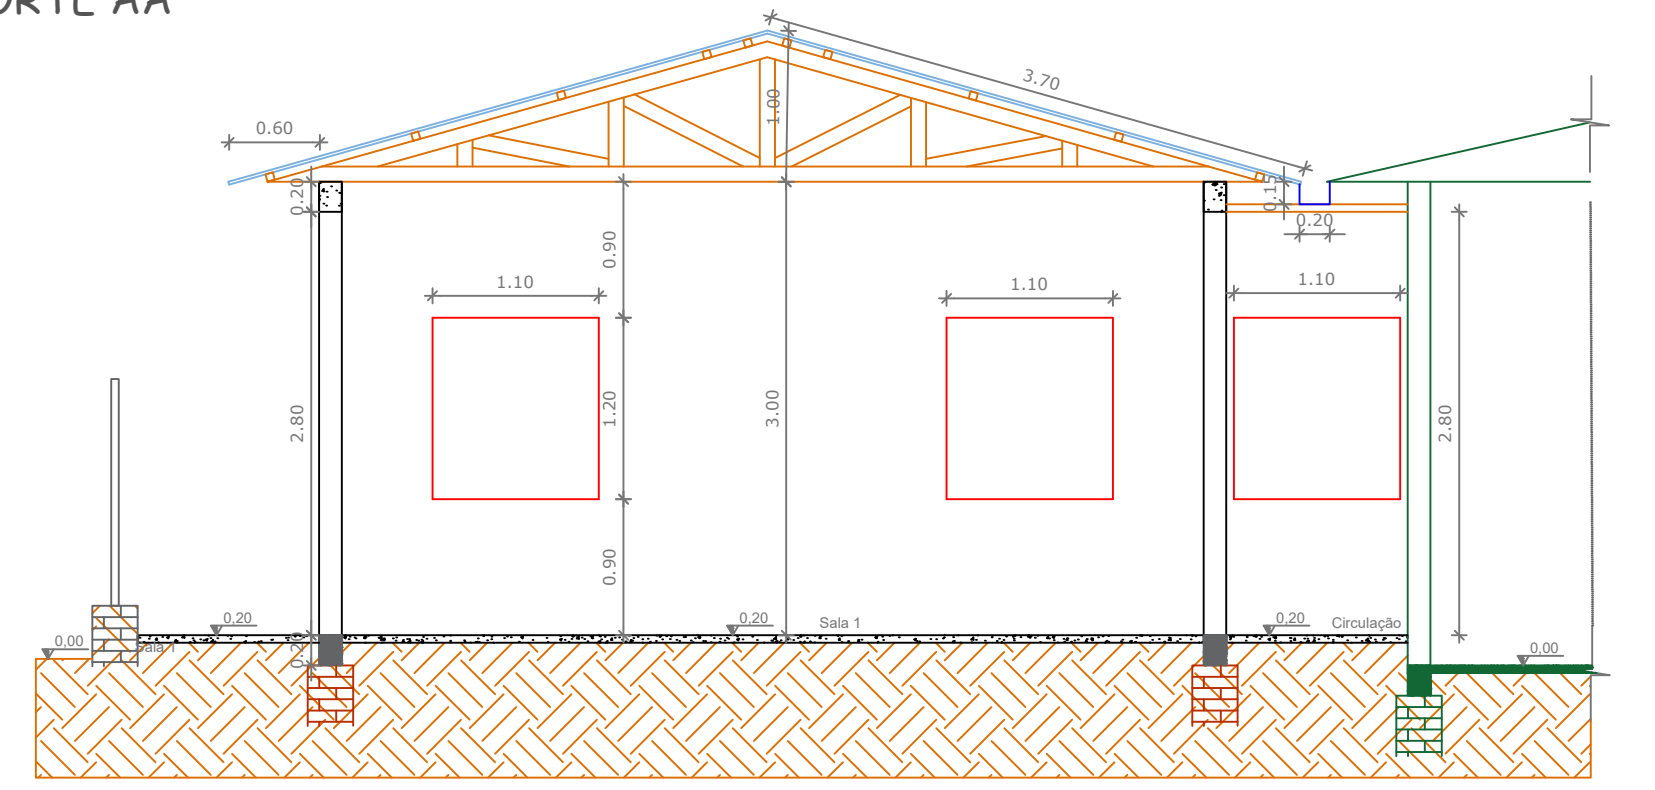


PLANTA BAIXA SECRETARIA

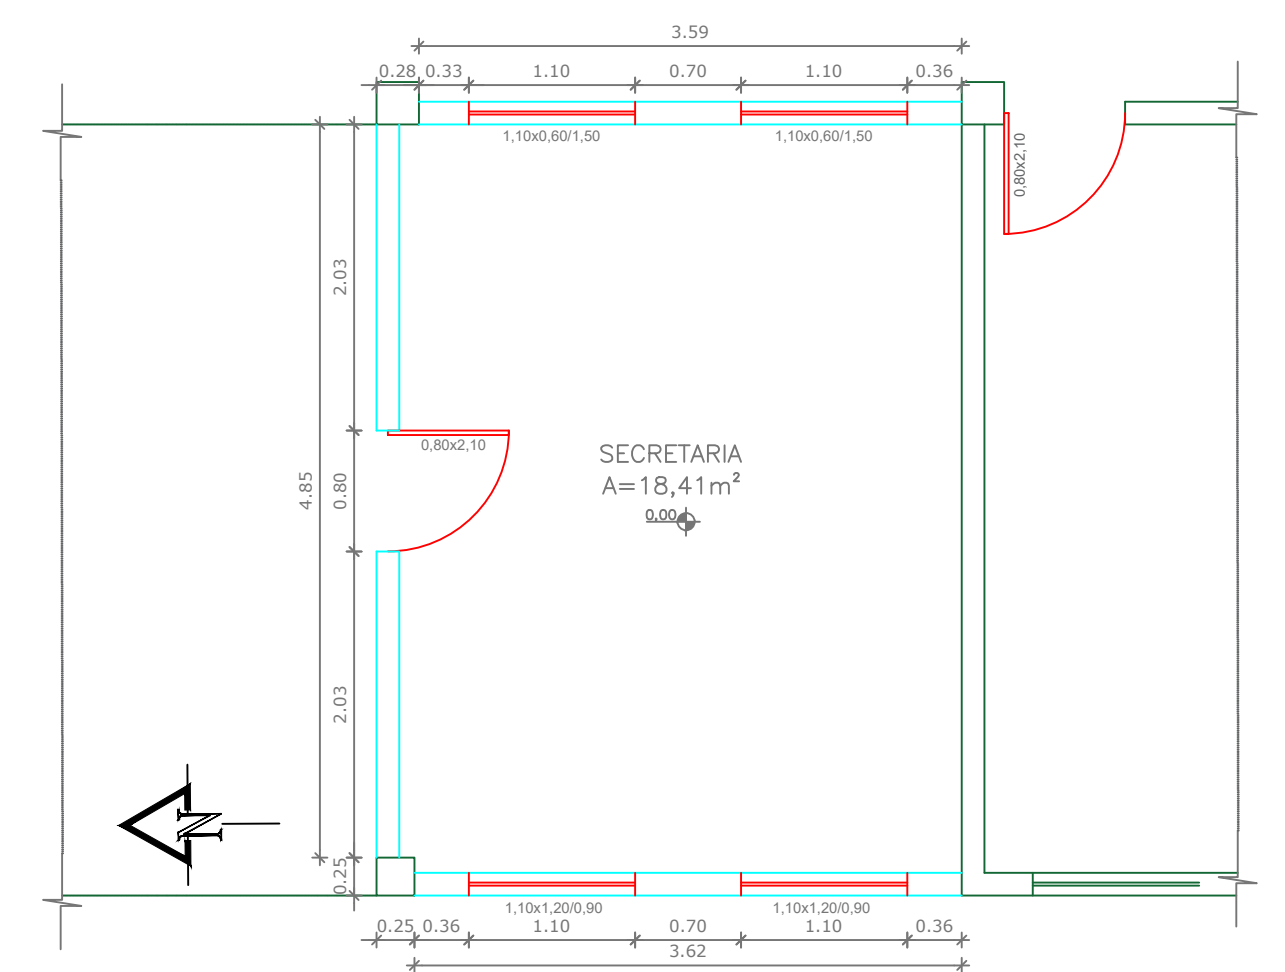

ELÉTRICO SECRETARIA

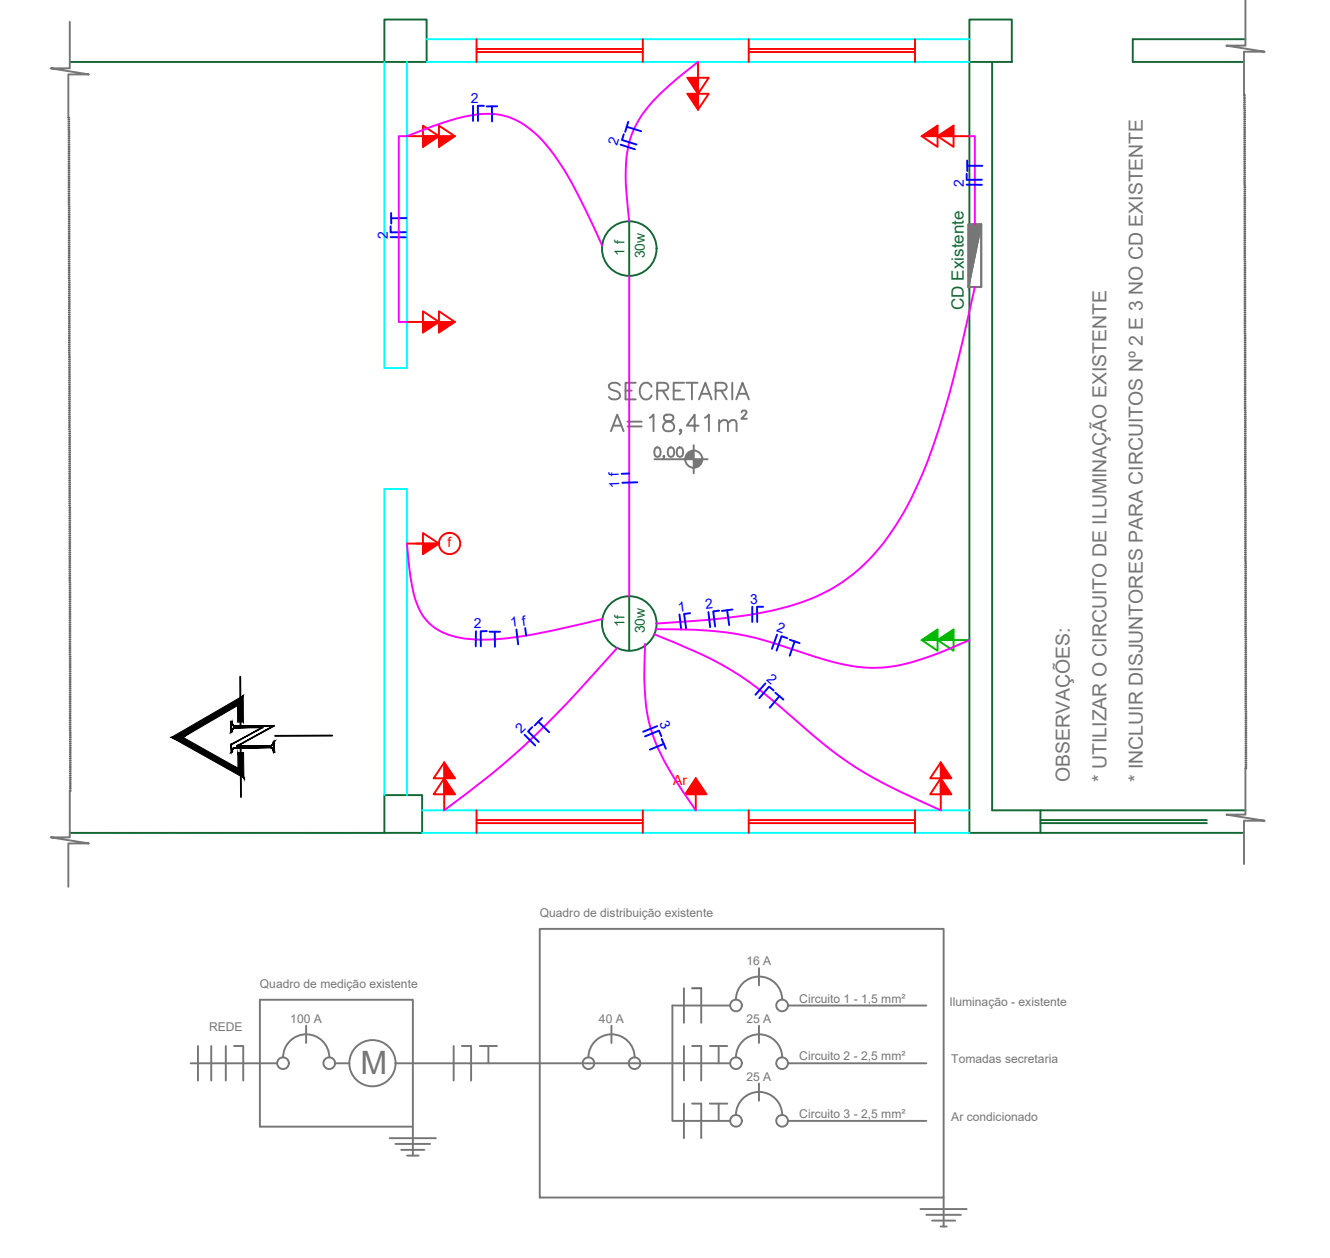

ESTRUTURAL

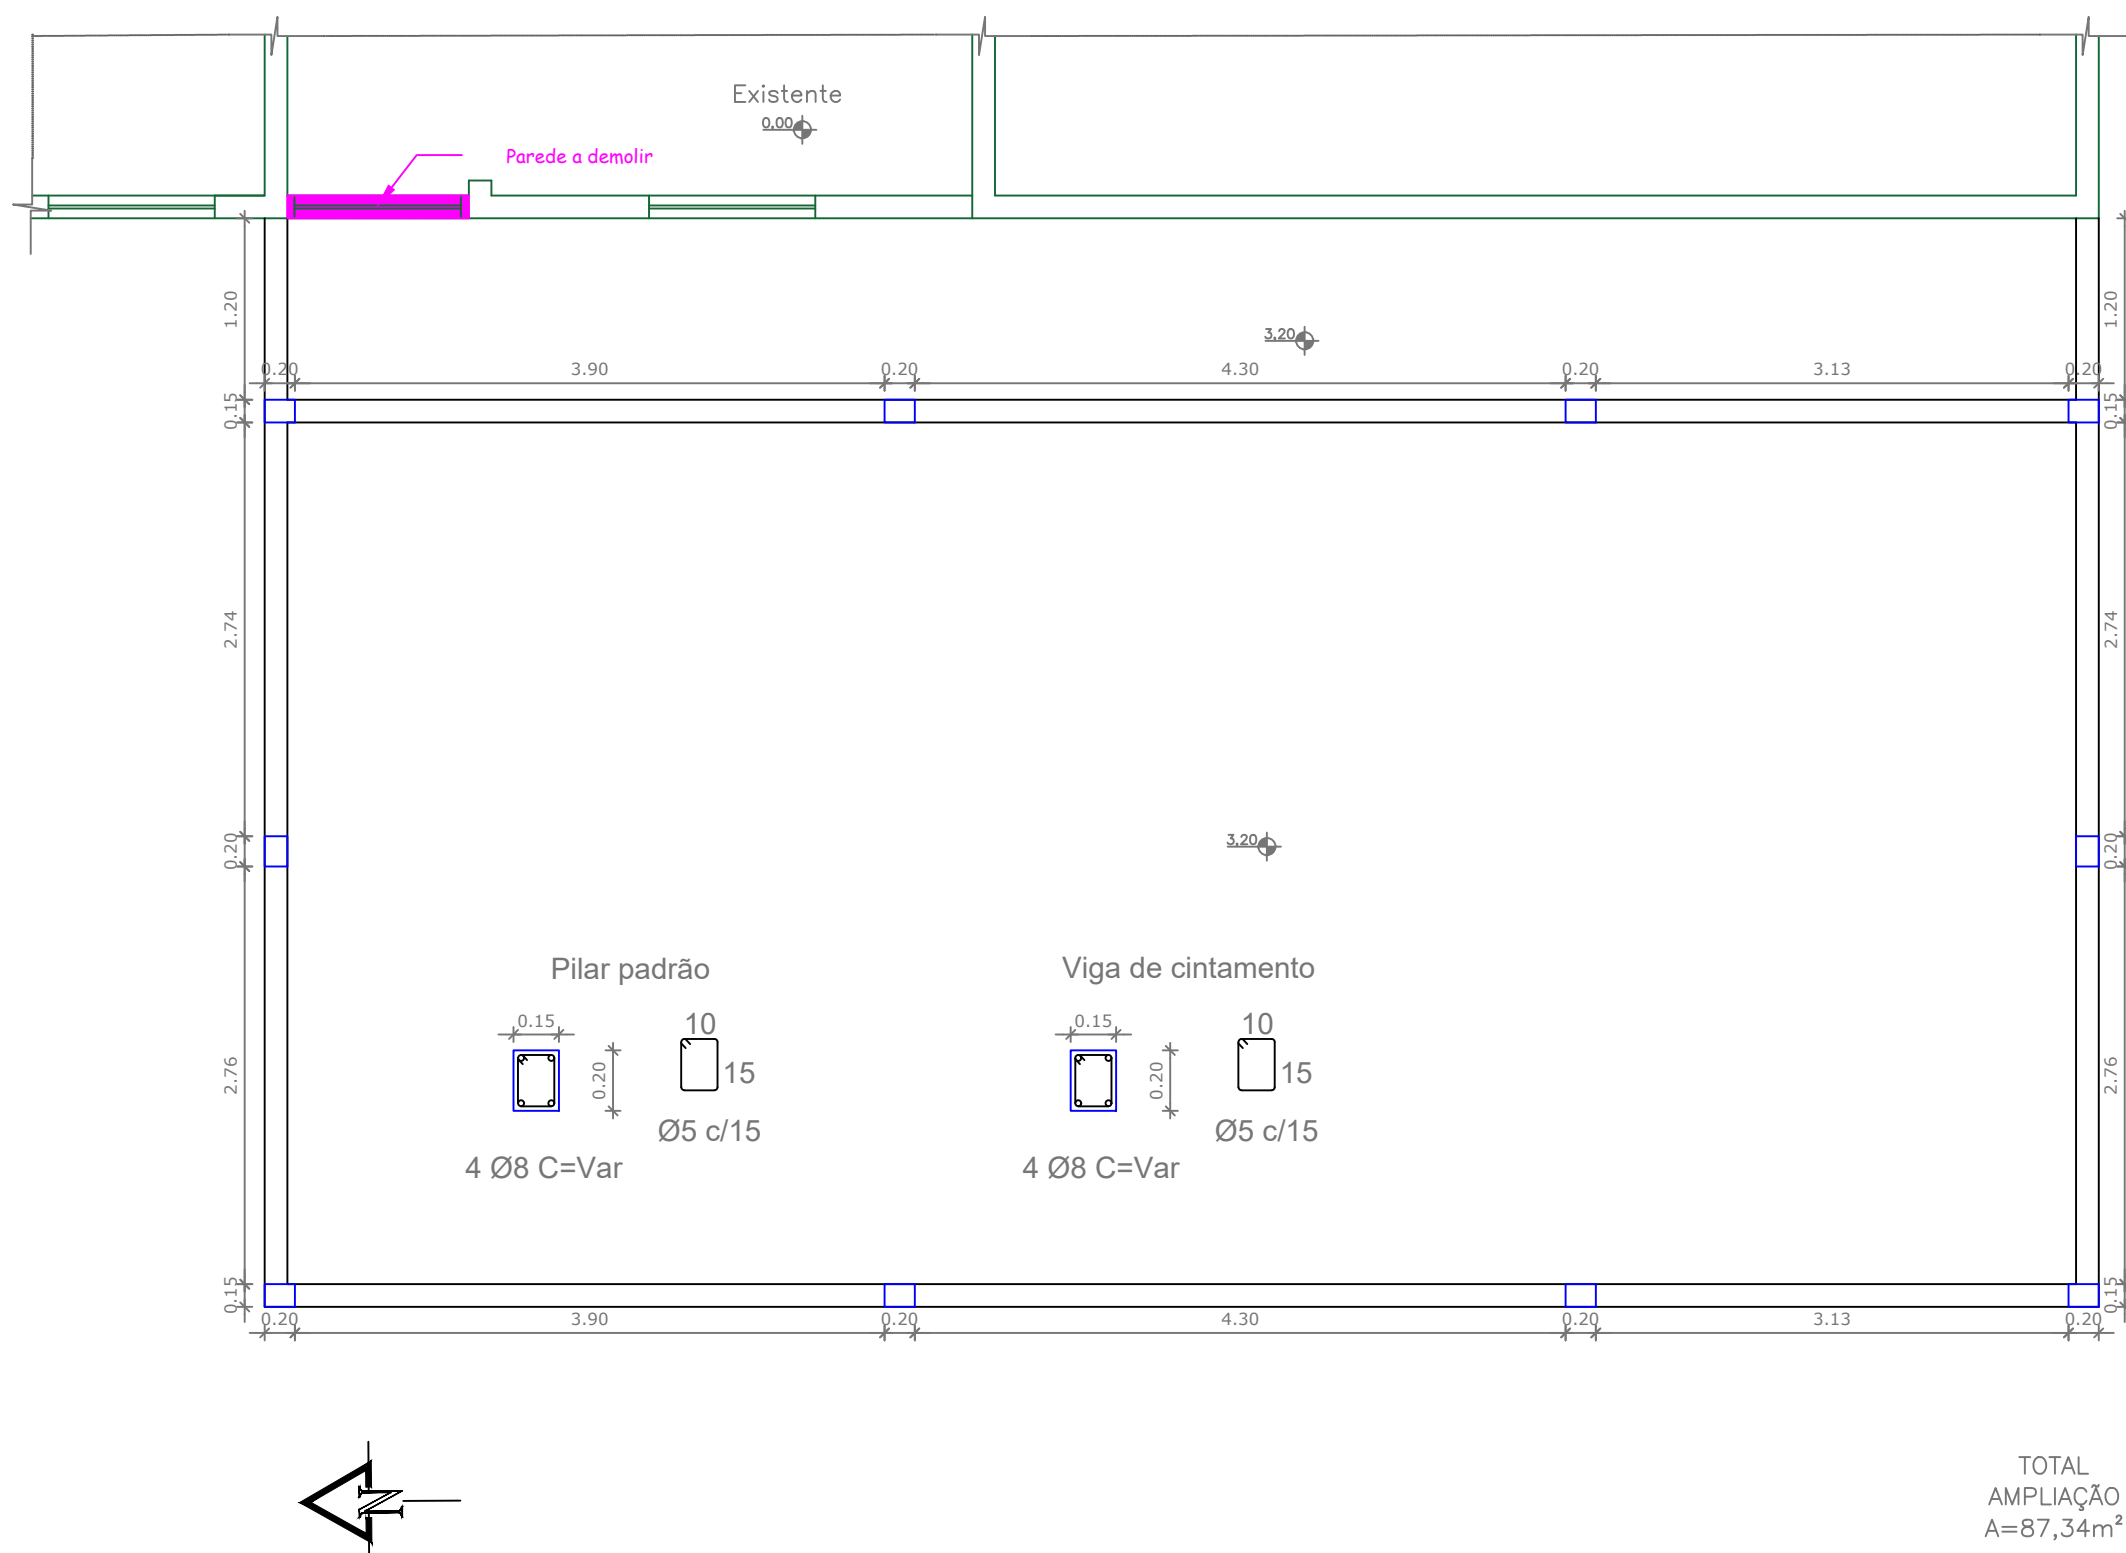

TOTAL AMPLIAÇÃO
A=87,34m²

PREFEITURA MUNICIPAL DE PORTO XAVIER

ASSUNTO: AMPLIAÇÃO (2) DA EMEF MACHADO DE ASSIS

DESENHO: INDICADOS

RESPONSÁVEL TÉCNICO:

PROPRIETÁRIO:

DATA: Maio/2024

FOLHA:

ALESSANDRO O. TAUBE XAVIER
Engenheiro Civil - CREA/RS233428


GILBERTO D. MENIN
Prefeito Municipal

ESCALA: 1:50

03/03




LOCALIZAÇÃO

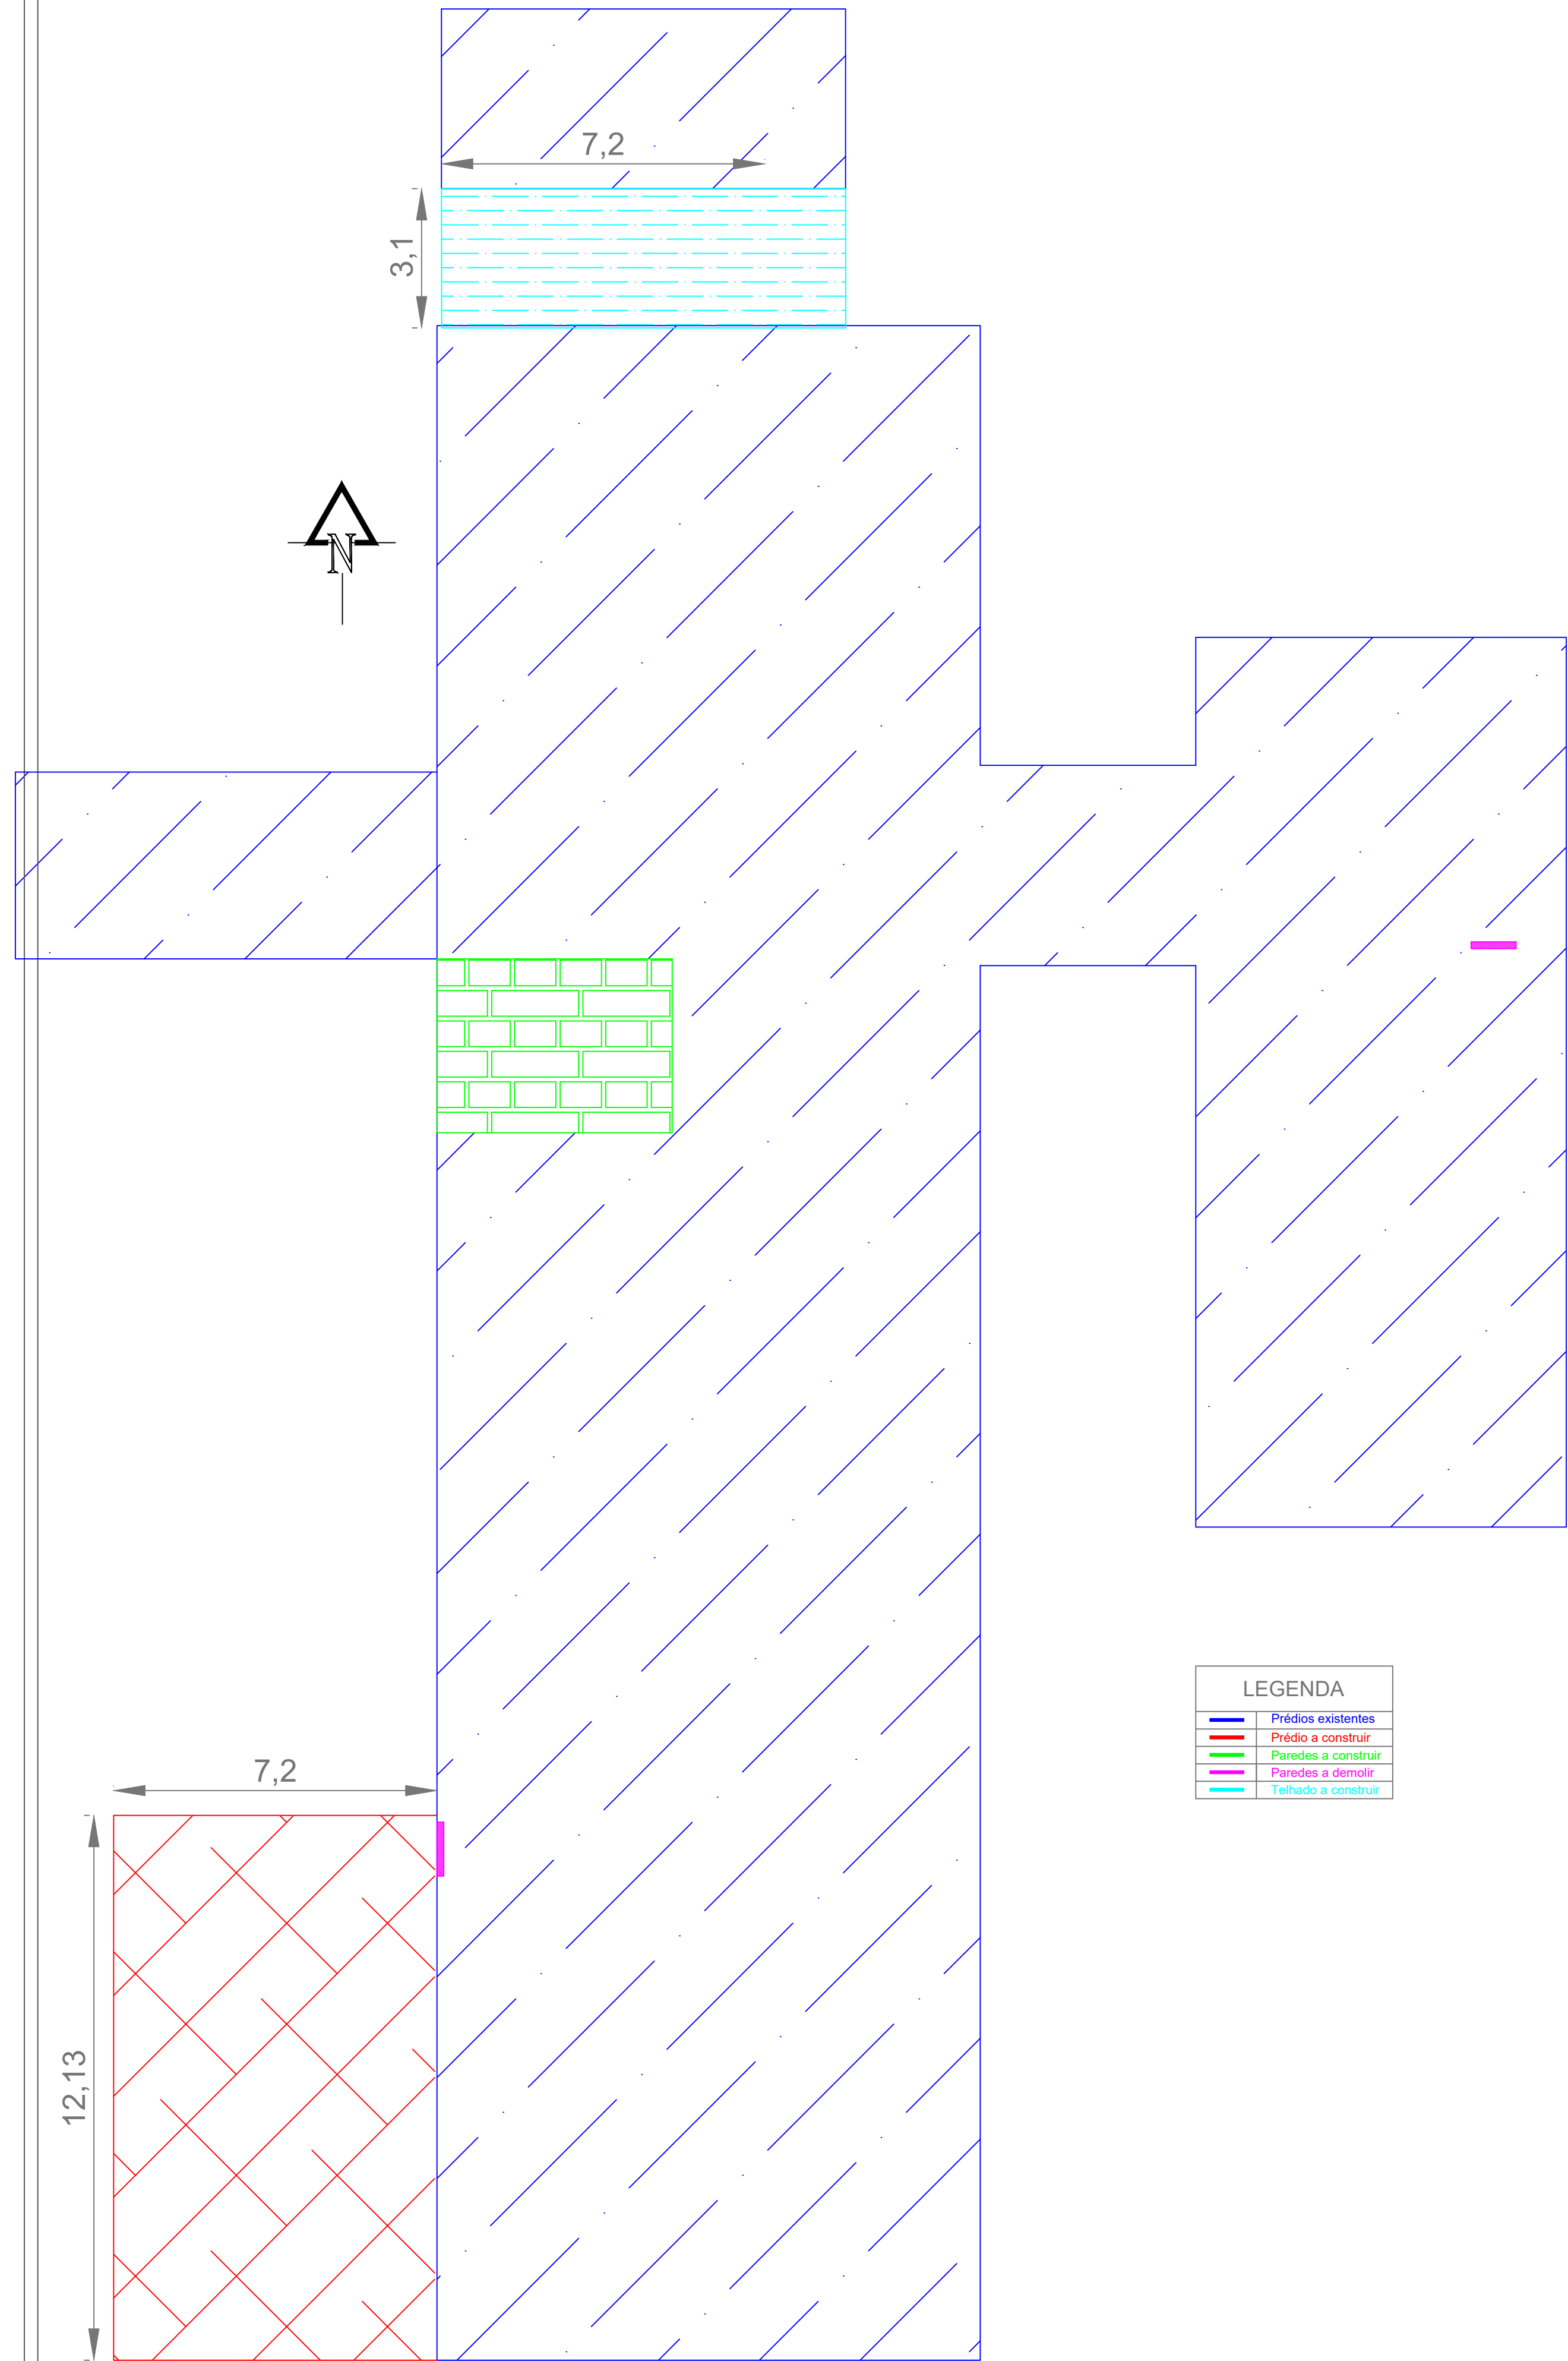


LEGENDA	
—	Prédios existentes
—	Prédio a construir
—	Paredes a construir
—	Paredes a demolir
—	Telhado a construir

SEM ESCALA


ESTRUTURAL COBERTURA METÁLICA

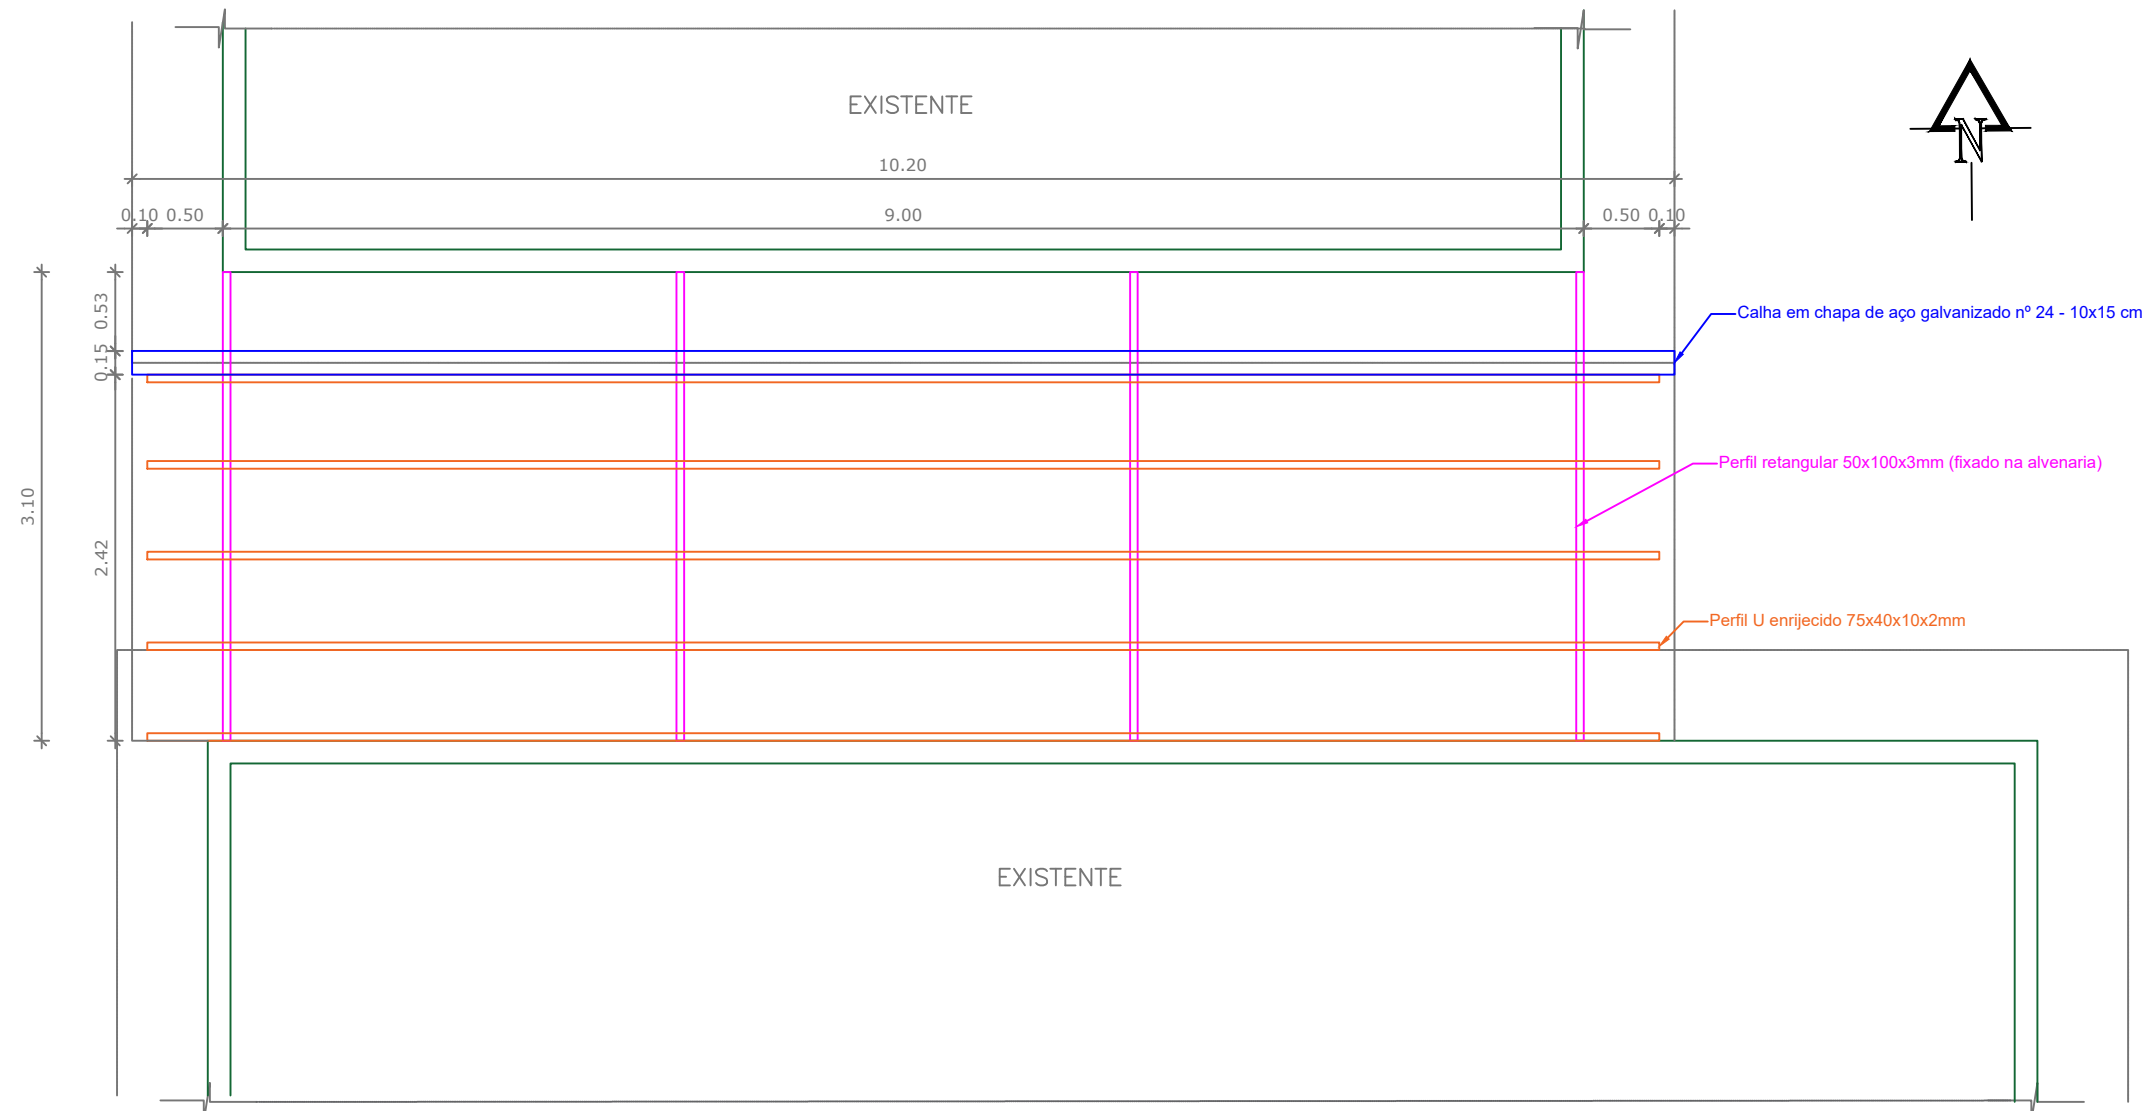

COBERTURA

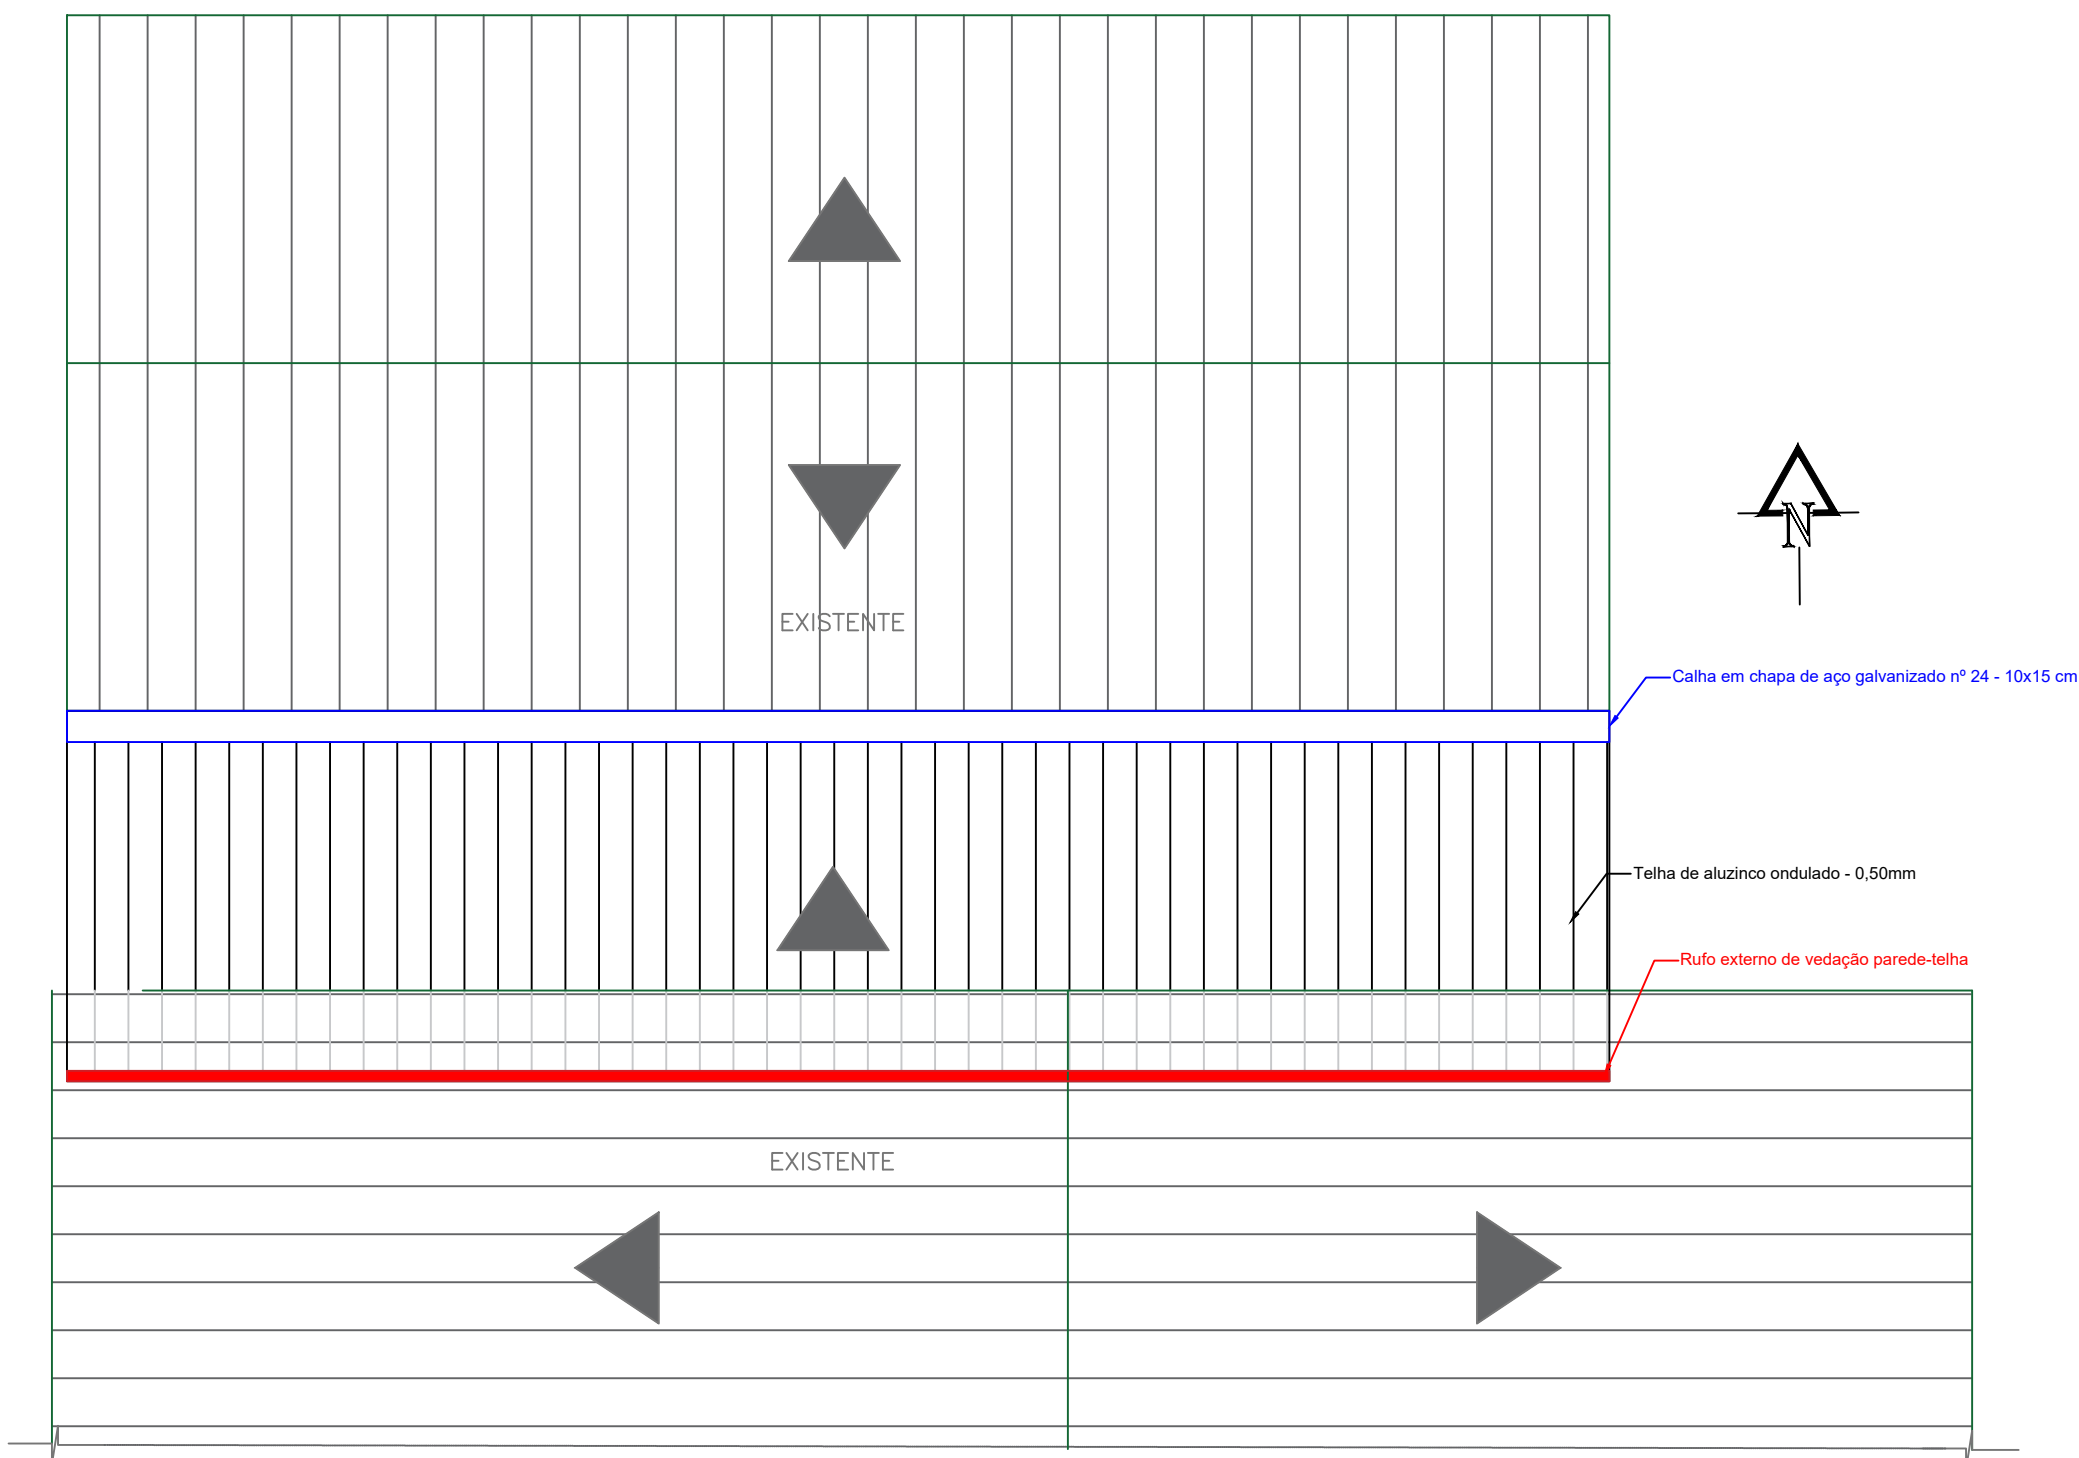

CORTE ESQUEMÁTICO COBERTURA METÁLICA

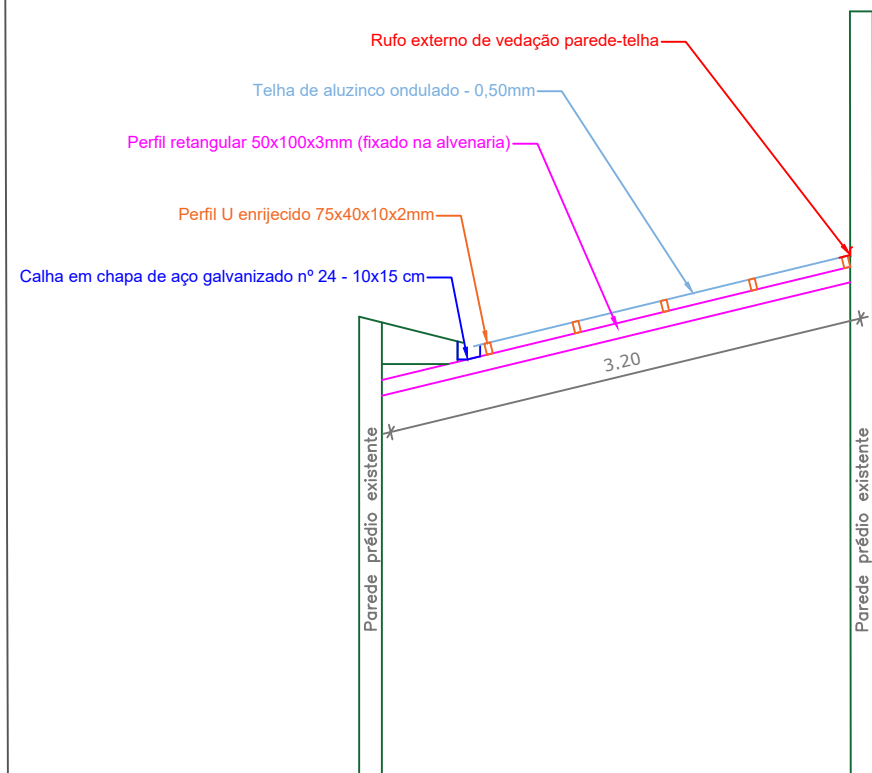

PREFEITURA MUNICIPAL DE PORTO XAVIER

ASSUNTO: AMPLIAÇÃO (2) DA EMEF MACHADO DE ASSIS

DESENHO: INDICADOS

RESPONSÁVEL TÉCNICO:

PROPRIETÁRIO:

DATA: Maio/2024

FOLHA:

ALESSANDRO O. TAUBE XAVIER
Engenheiro Civil - CREA/RS233428

GILBERTO D. MENIN
Prefeito Municipal

ESCALA: 1:50

01/03

