


# LOCALIZAÇÃO

Mapa de localização dos locais de obras de bueiros

## Legenda

 Bueiros

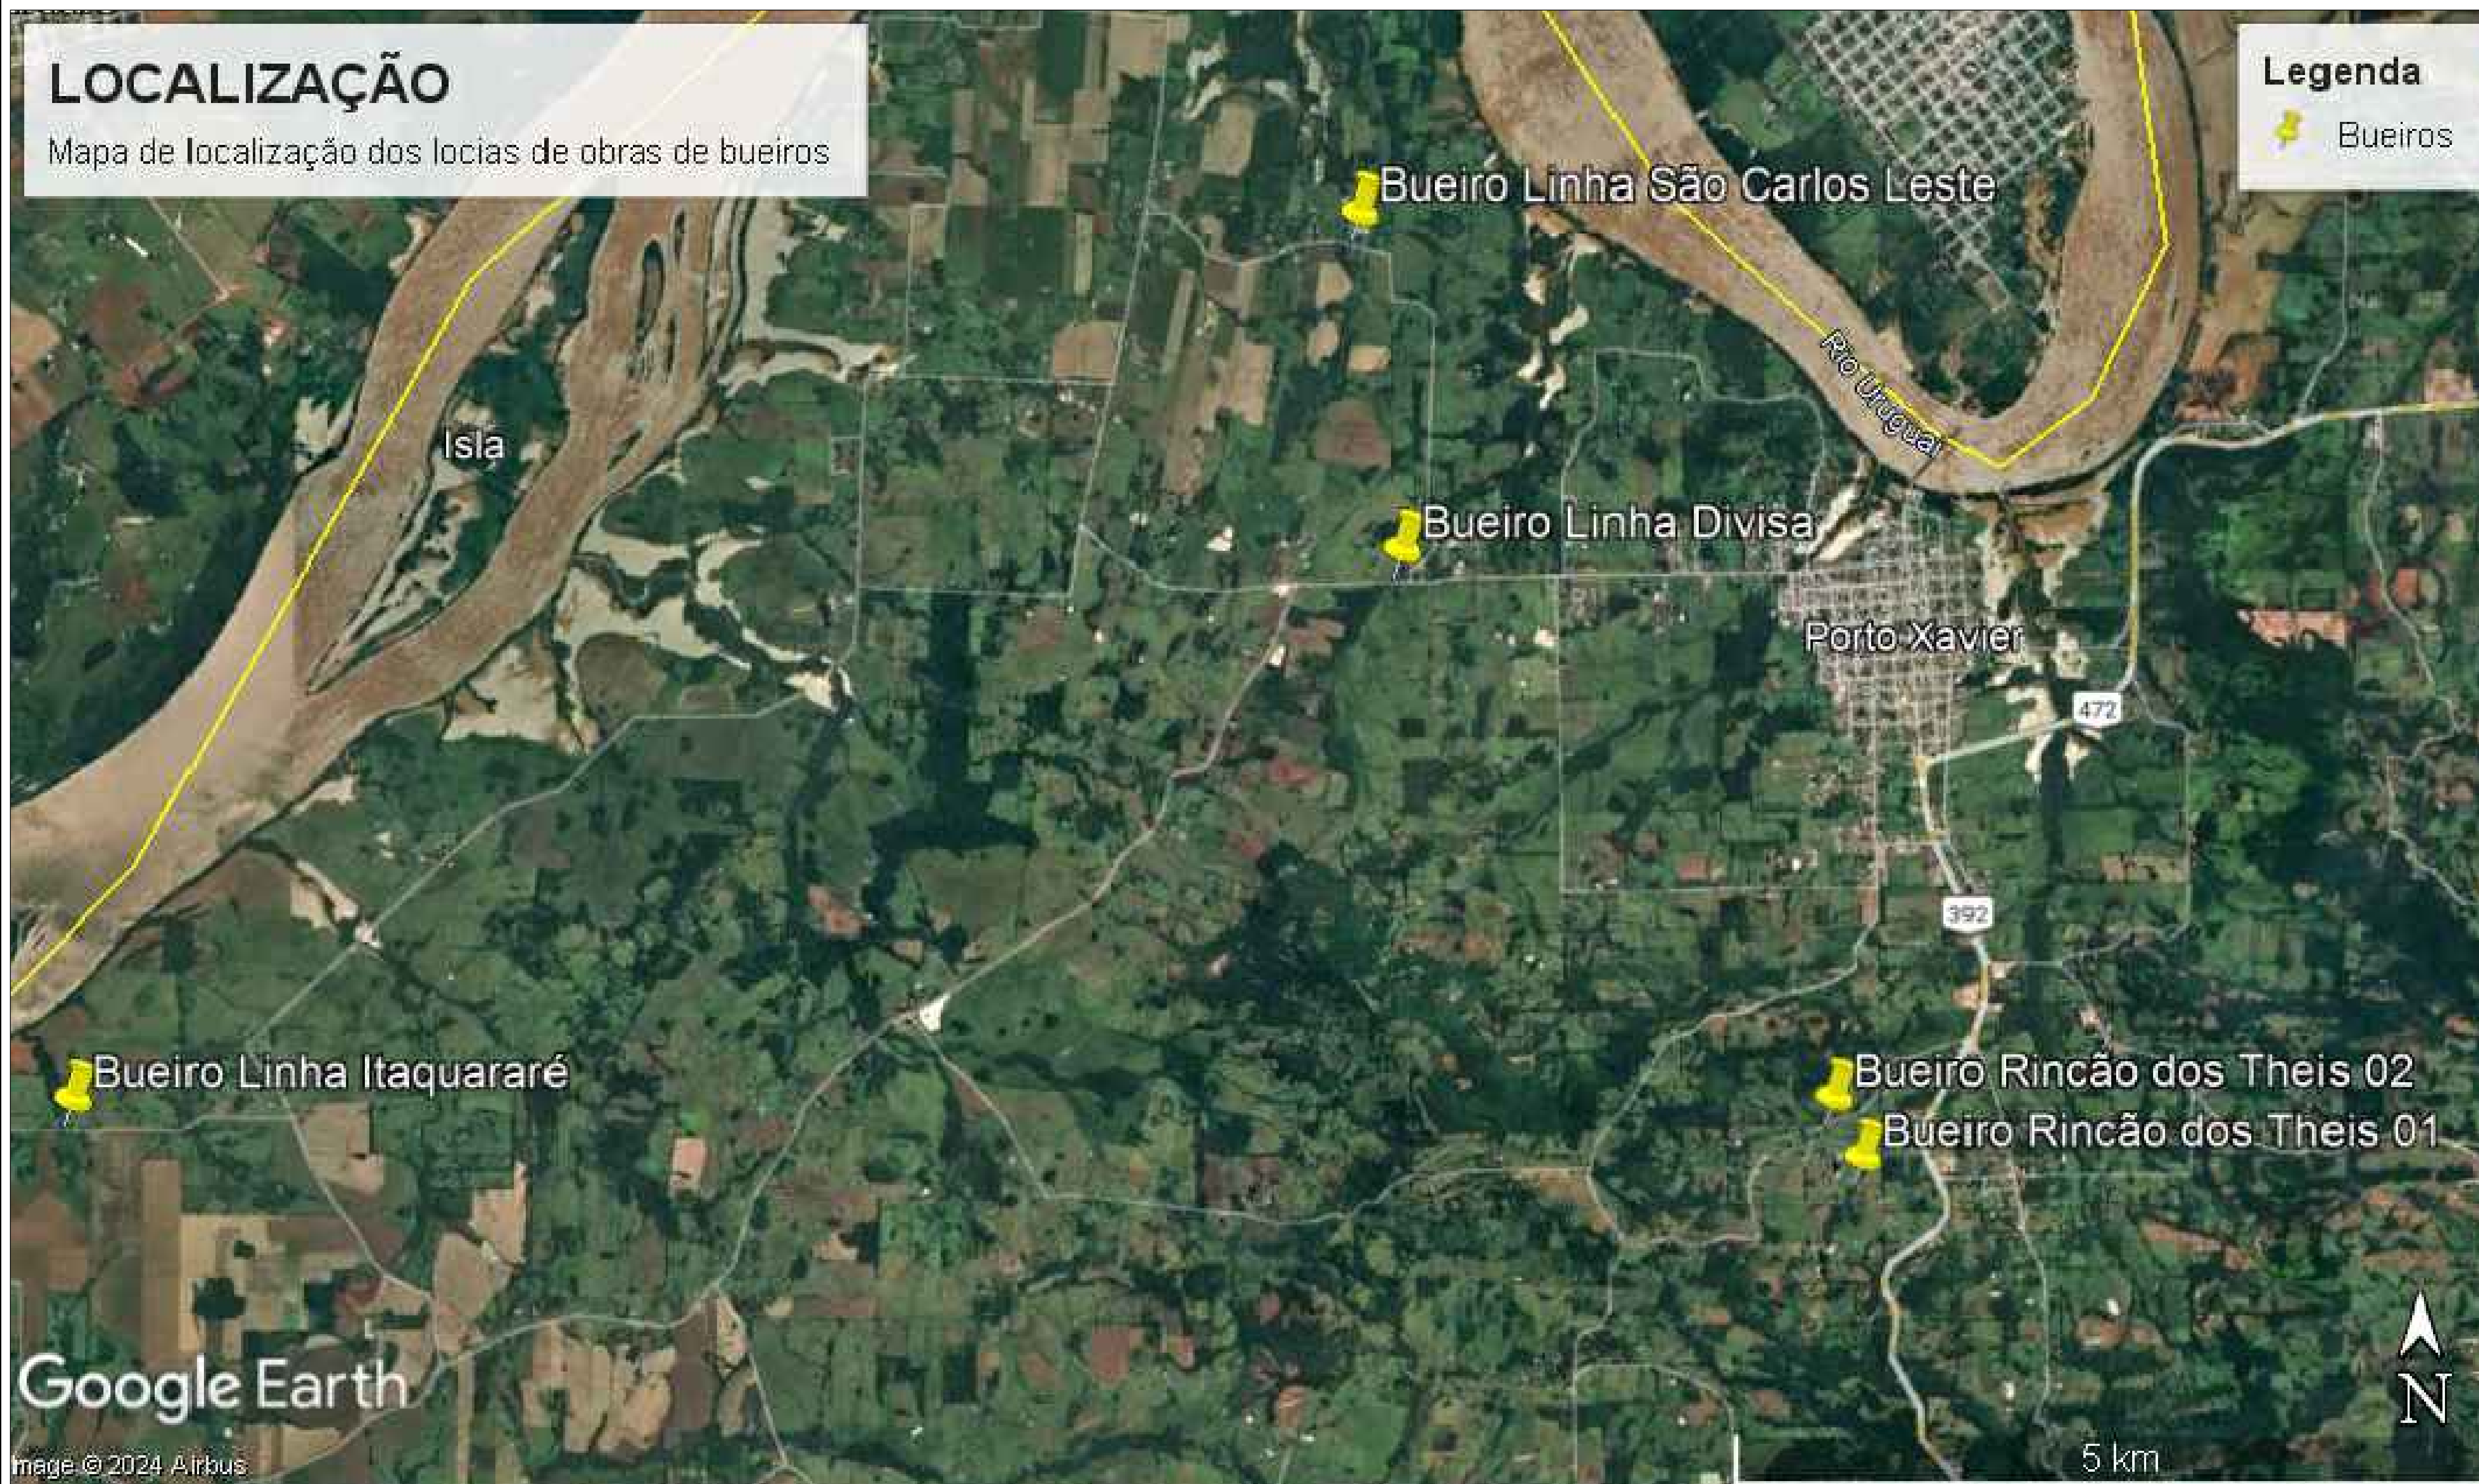


PREFEITURA MUNICIPAL DE PORTO XAVIER				
ASSUNTO: OBRAS DE REESTABELECIMENTO DE BUEIROS				
DEFESA CIVIL				
DESENHO: SITUAÇÃO/LOCALIZAÇÃO				
RESPONSÁVEL TÉCNICO:	PROPRIETÁRIO:	DATA:	FOLHA:	
Alessandro O. Taube Xavier Eng. Civil CREA/RS 233428	Gilberto D. Menin Prefeito Municipal	Outubro/2024	10/08	
		ESCALA:	Sem escala	



# Assentamento da tubulação

Ø1000mm

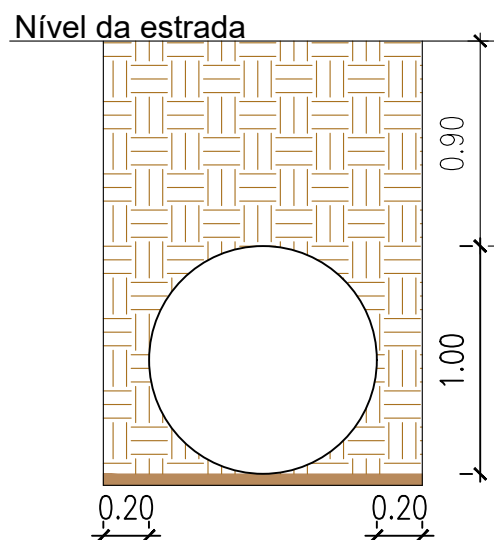

■ Base nivelada

▤ Reaterro compactado



ASSUNTO: OBRAS DE REESTABELECIMENTO DE BUEIROS  
DEFESA CIVIL

DESENHO:  
Assentamento da tubulação

RESPONSÁVEL TÉCNICO:

Alessandro O. Taube Xavier  
Eng. Civil CREA/RS 233428

PROPRIETÁRIO:

Gilberto D. Menin  
Prefeito Municipal

FOLHA:

02/08

ESCALA:


Sem escala

DATA:


Outubro/2024

Dimensões mínimas aceitáveis


## Planta Baixa

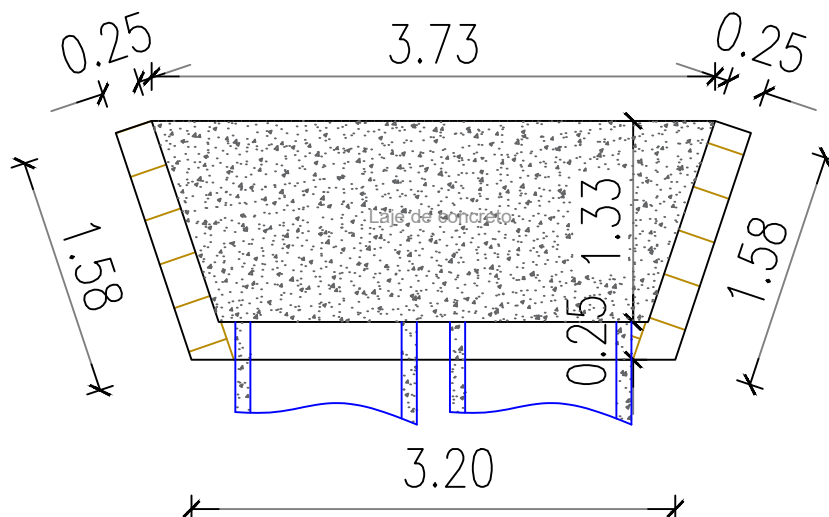

## Vista Frontal

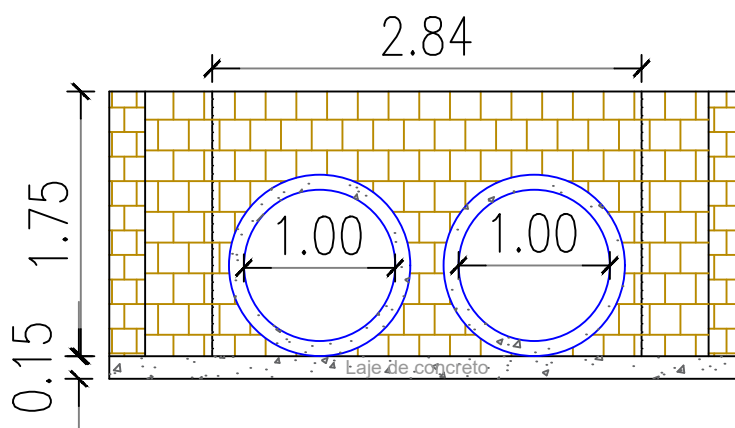

## Corte AA

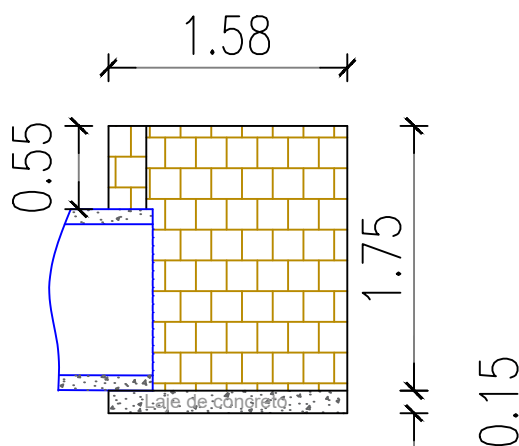

ASSUNTO: OBRAS DE REESTABELECIMENTO DE BUEIROS  
DEFESA CIVIL

DESENHO:  
DIMENSÕES MÍNIMAS BOCA DE BUEIRO DUPLA

RESPONSÁVEL TÉCNICO:

Alessandro O. Taube Xavier  
Eng. Civil CREA/RS 233428

PROPRIETÁRIO:

Gilberto D. Menin  
Prefeito Municipal

FOLHA:


03/08

ESCALA:

1:50

DATA:

Outubro/2024

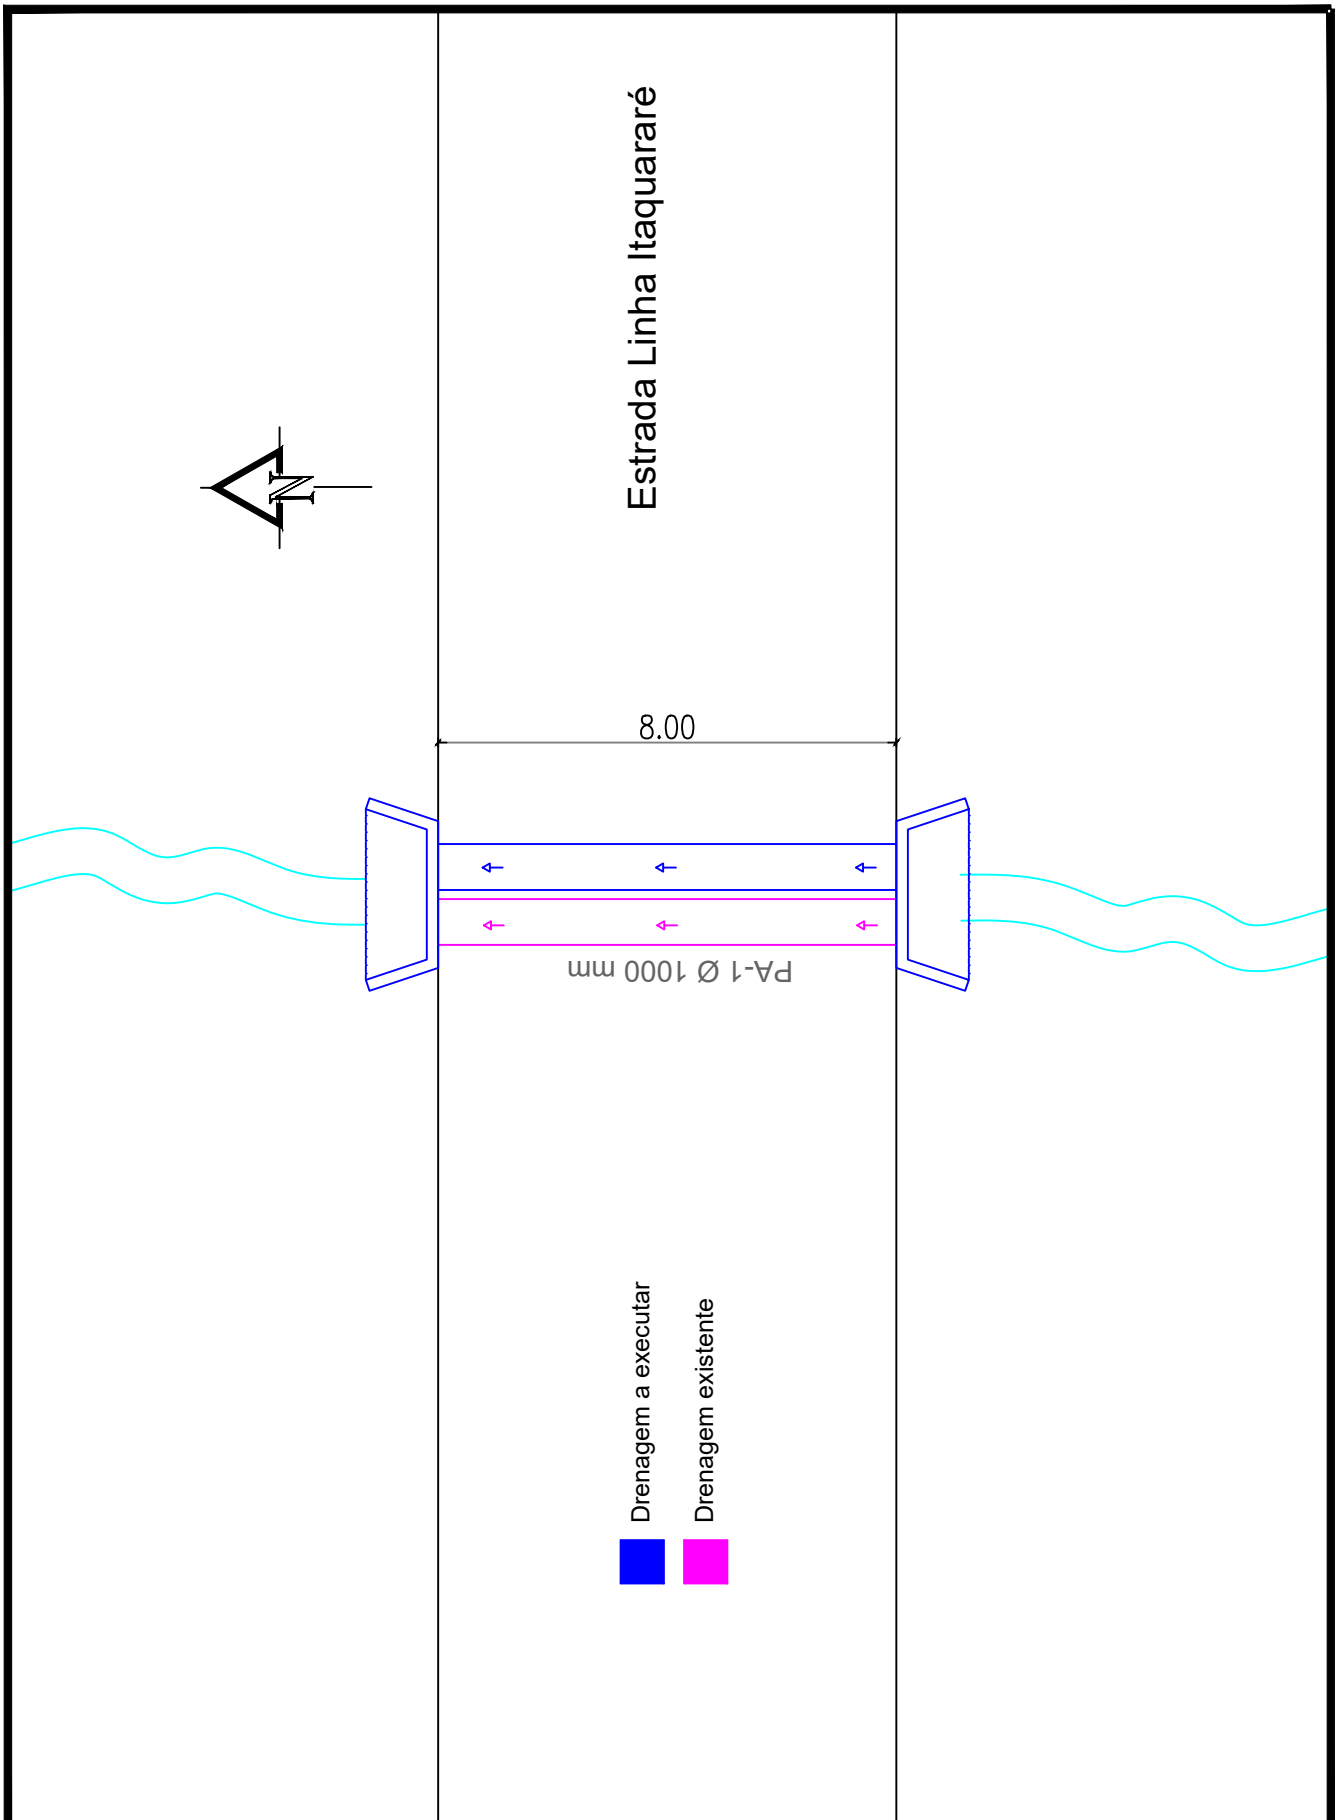


ASSUNTO: OBRAS DE REESTABELECIMENTO DE BUEIROS  
DEFESA CIVIL

DESENHO:  
Croqui de implantação

RESPONSÁVEL TÉCNICO:  
Alessandro O. Taube Xavier  
Eng. Civil CREA/RS 233428


PROPRIETÁRIO:  
Gilberto D. Menin  
Prefeito Municipal

FOLHA:  
**04/08**  
ESCALA:  
Sem escala  
DATA:  
Outubro/2024

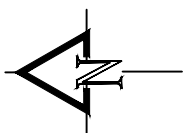

Estrada Linha Divisa

12.00

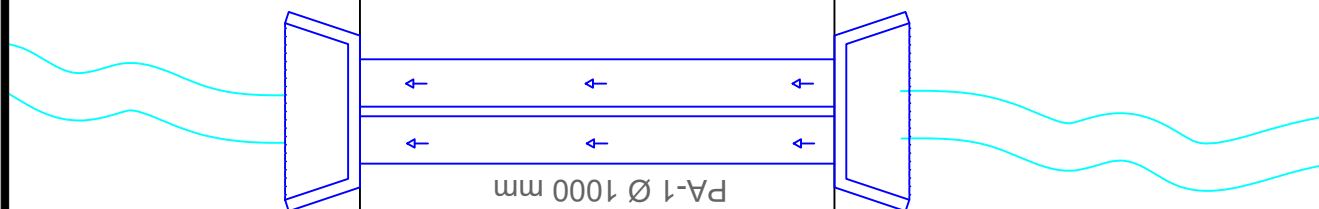

Drenagem a executar



Drenagem existente



ASSUNTO: OBRAS DE REESTABELECIMENTO DE BUEIROS  
DEFESA CIVIL

DESENHO:  
Croqui de implantação

RESPONSÁVEL TÉCNICO:

Alessandro O. Taube Xavier  
Eng. Civil CREA/RS 233428

PROPRIETÁRIO:

Gilberto D. Menin  
Prefeito Municipal

FOLHA:


05/08

ESCALA:

Sem escala


DATA:

Outubro/2024

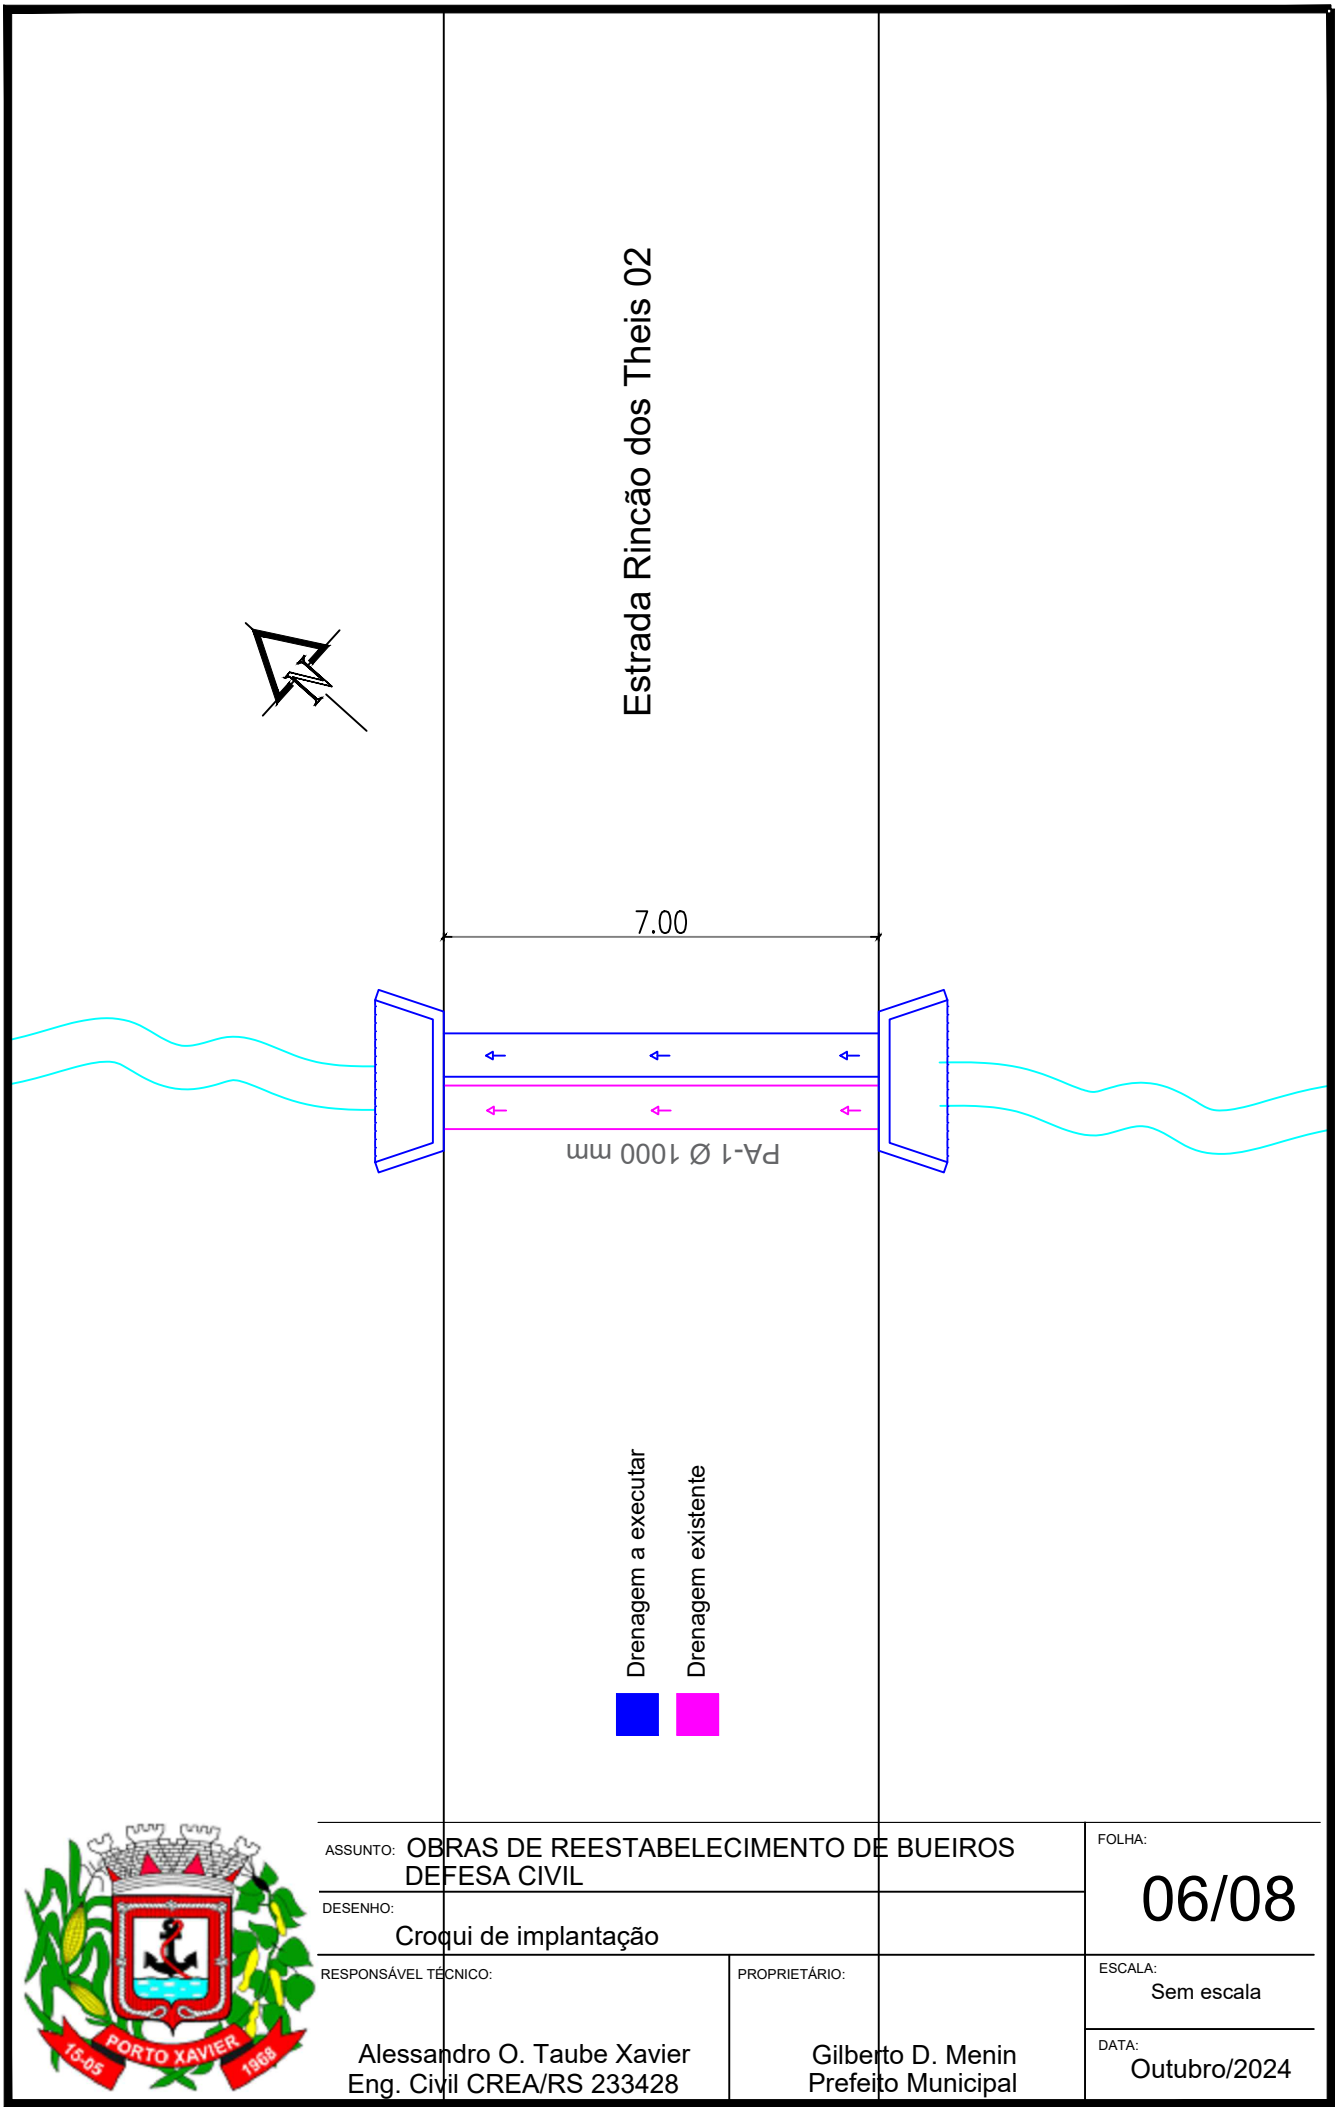


ASSUNTO: OBRAS DE REESTABELECIMENTO DE BUEIROS DEFESA CIVIL		FOLHA:  06/08
DESENHO:  Croqui de implantação		
RESPONSÁVEL TÉCNICO:	PROPRIETÁRIO:	ESCALA: Sem escala
Alessandro O. Taube Xavier Eng. Civil CREA/RS 233428	Gilberto D. Menin Prefeito Municipal	DATA: Outubro/2024



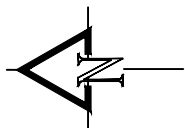

Estrada Linha São Carlos Leste

7.00

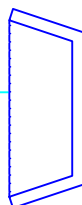

PA-1 Ø 1000 mm

PA-1 Ø 1000 mm

Pontilhão

Drenagem a executar

Drenagem existente



ASSUNTO: OBRAS DE REESTABELECIMENTO DE BUEIROS  
DEFESA CIVIL

DESENHO:  
Croqui de implantação

RESPONSÁVEL TÉCNICO:  
Alessandro O. Taube Xavier  
Eng. Civil CREA/RS 233428

PROPRIETÁRIO:  
Gilberto D. Menin  
Prefeito Municipal

FOLHA:


07/08

ESCALA:

Sem escala

DATA:

Outubro/2024

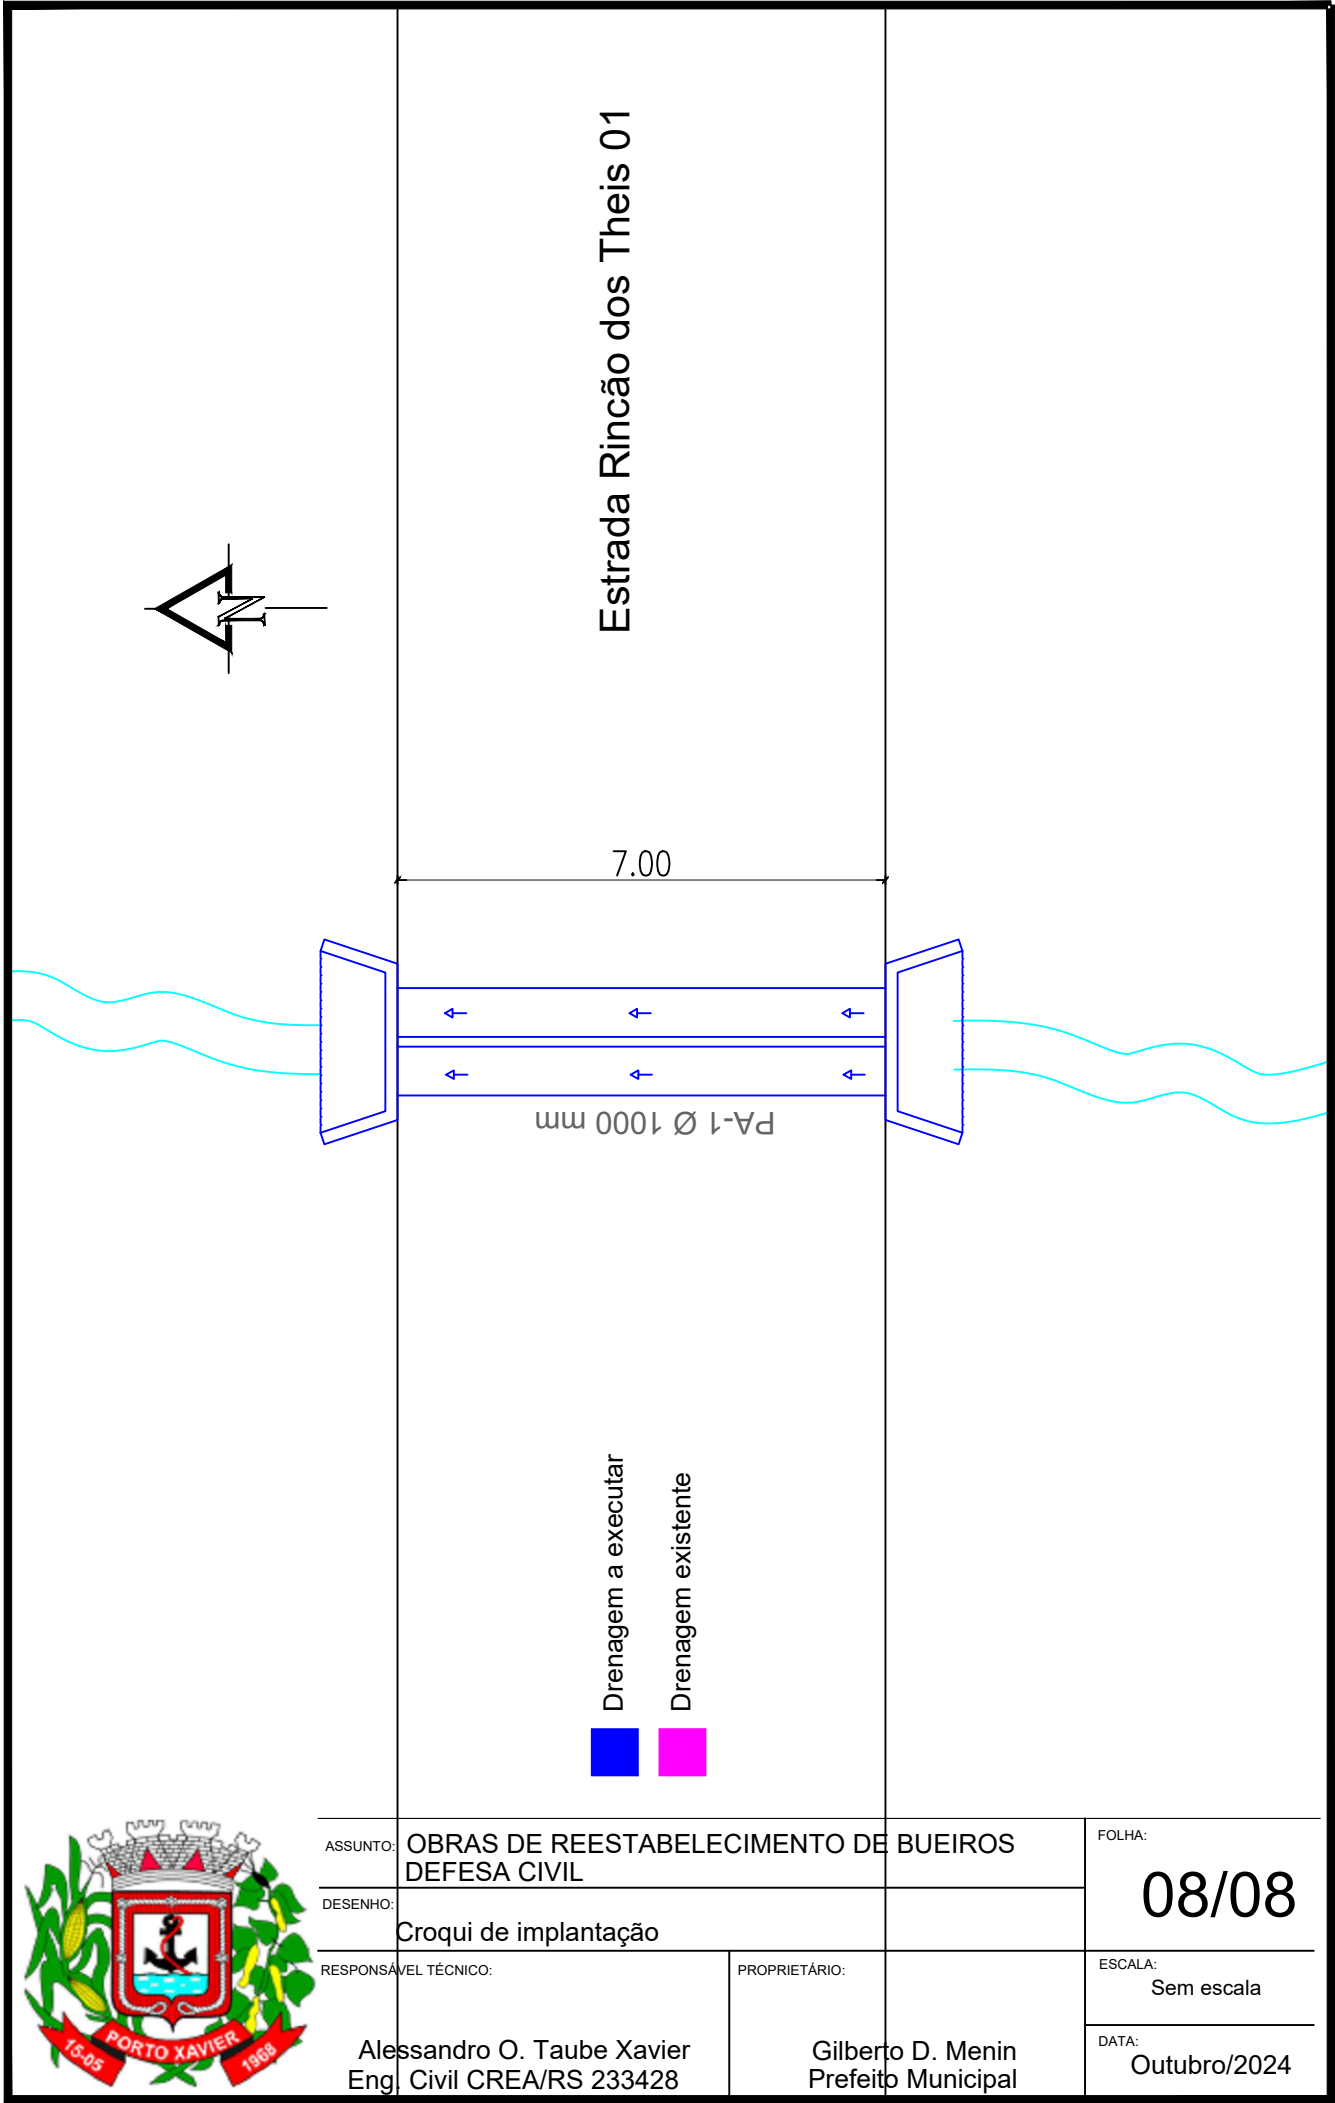

ASSUNTO: OBRAS DE REESTABELECIMENTO DE BUEIROS DEFESA CIVIL

DESENHO: Croqui de implantação

RESPONSÁVEL TÉCNICO:  
Alessandro O. Taube Xavier  
Eng. Civil CREA/RS 233428

PROPRIETÁRIO:  
Gilberto D. Menin  
Prefeito Municipal

FOLHA:  
08/08

ESCALA:  
Sem escala

DATA:  
Outubro/2024