


Rua Júlio de Castilhos

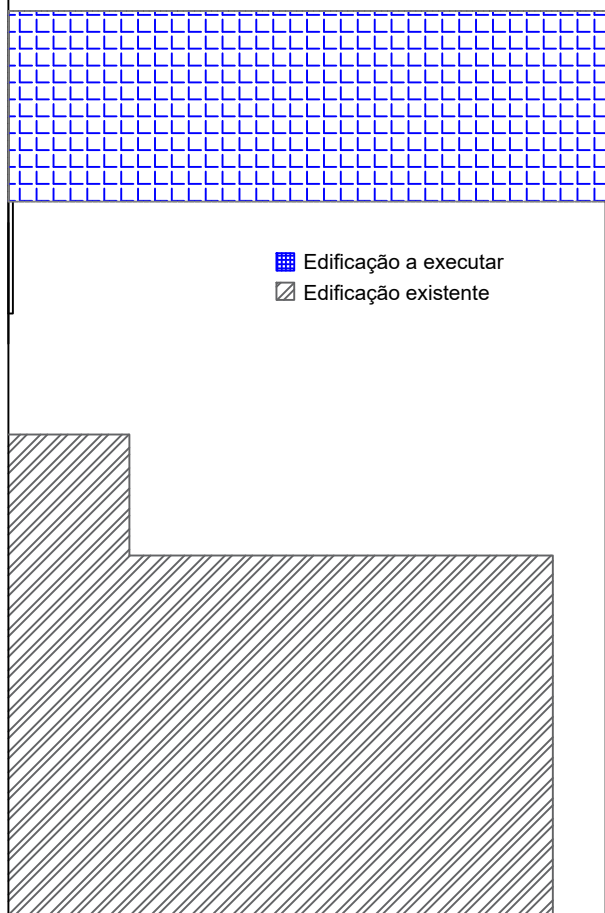

Rua Dr Osvaldo Cruz



ASSUNTO:
GARAGENS SECRETARIA DA SAÚDE

ESCALA:
1:250

DESENHO:
VISTA LATERAL ESQUERDA

DATA:
MARÇO/2022

ALESSANDRO O. TAUBE XAVIER
Engenheiro Civil - CREA/RS 233428


PROPRIETÁRIO:

GILBERTO D. MENIN
Prefeito Municipal


FOLHA:

01/04


PLANTA BAIXA

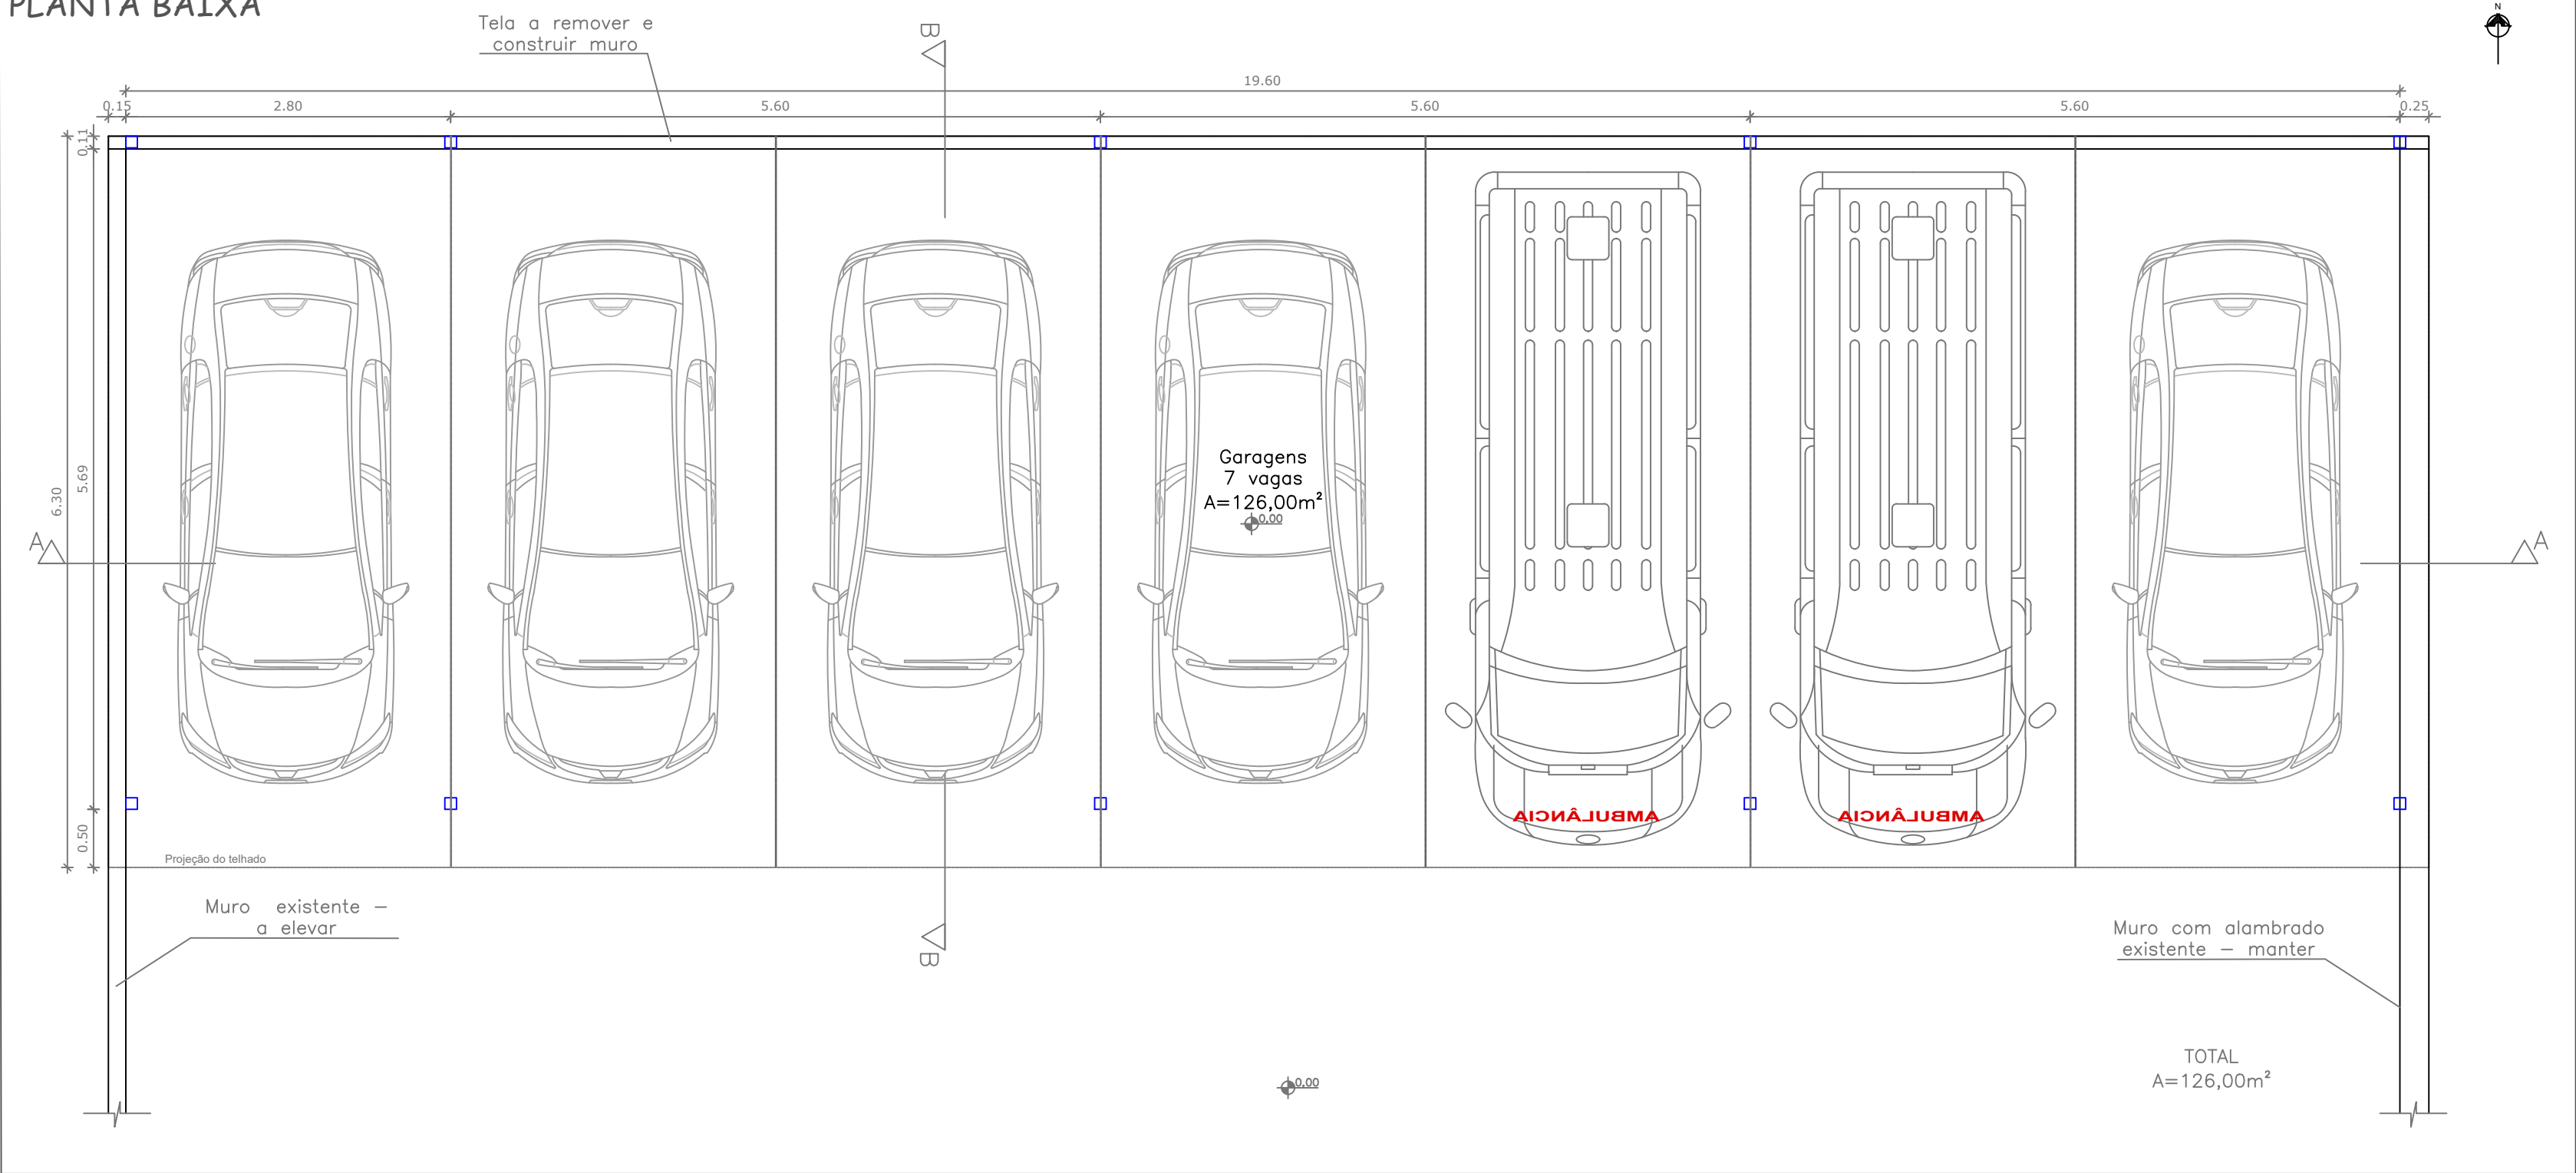


FACHADA OESTE

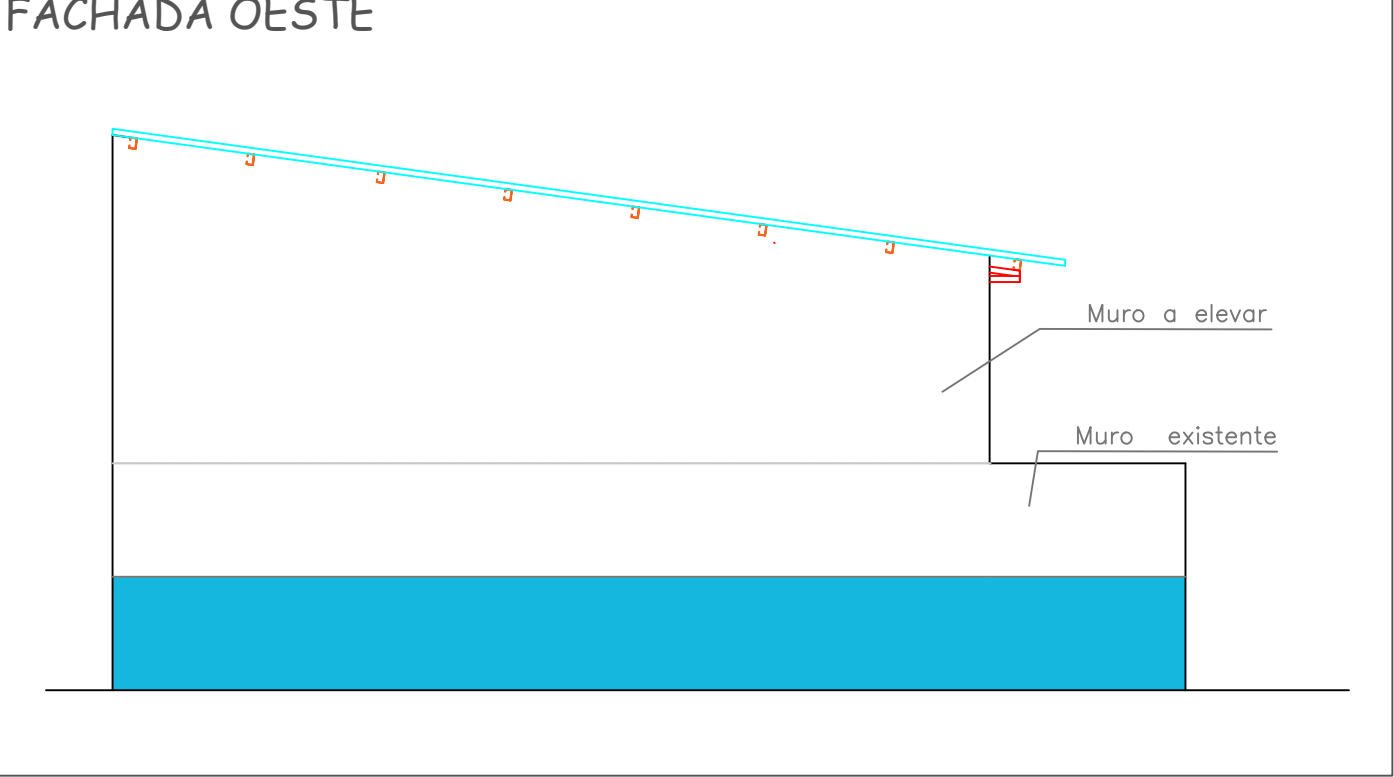


FACHADA LESTE

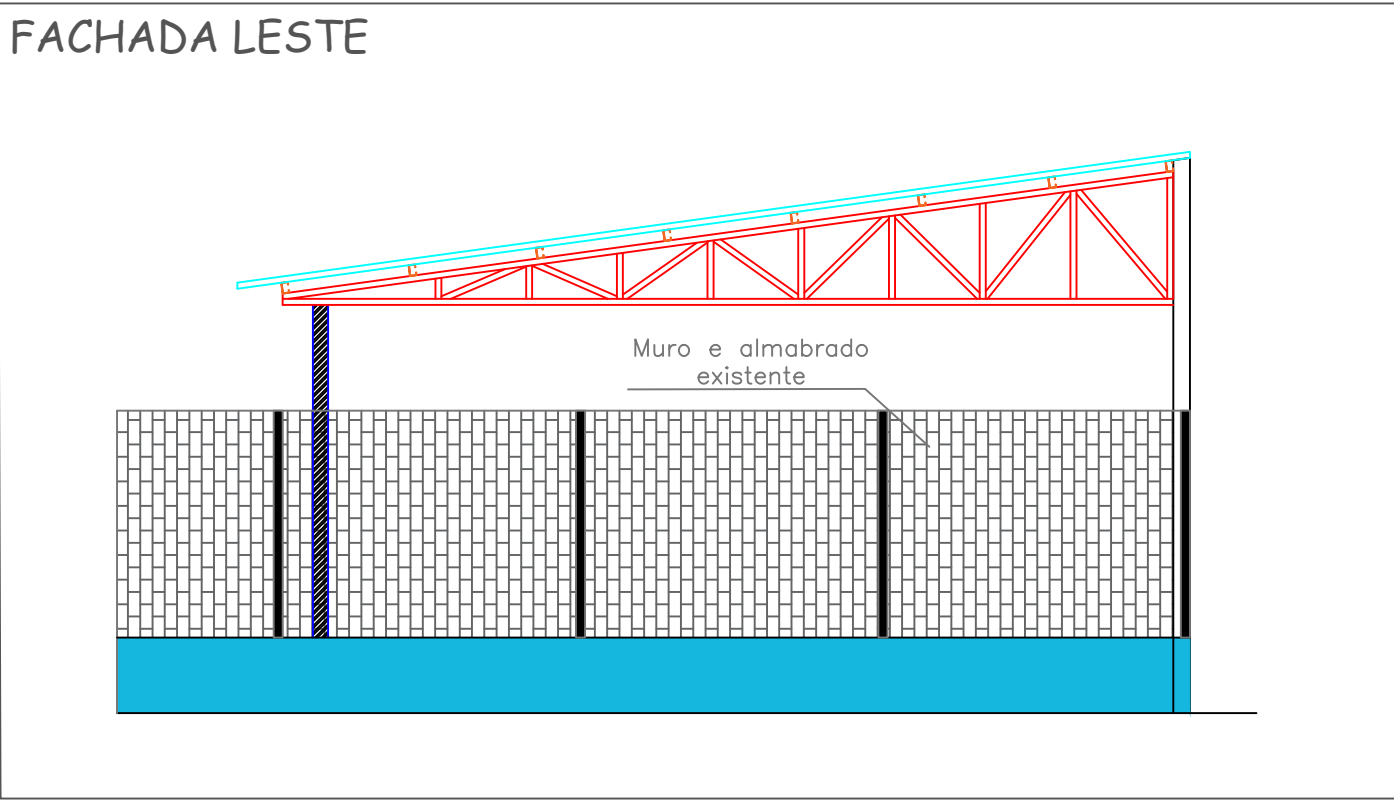


FUNDAÇÕES

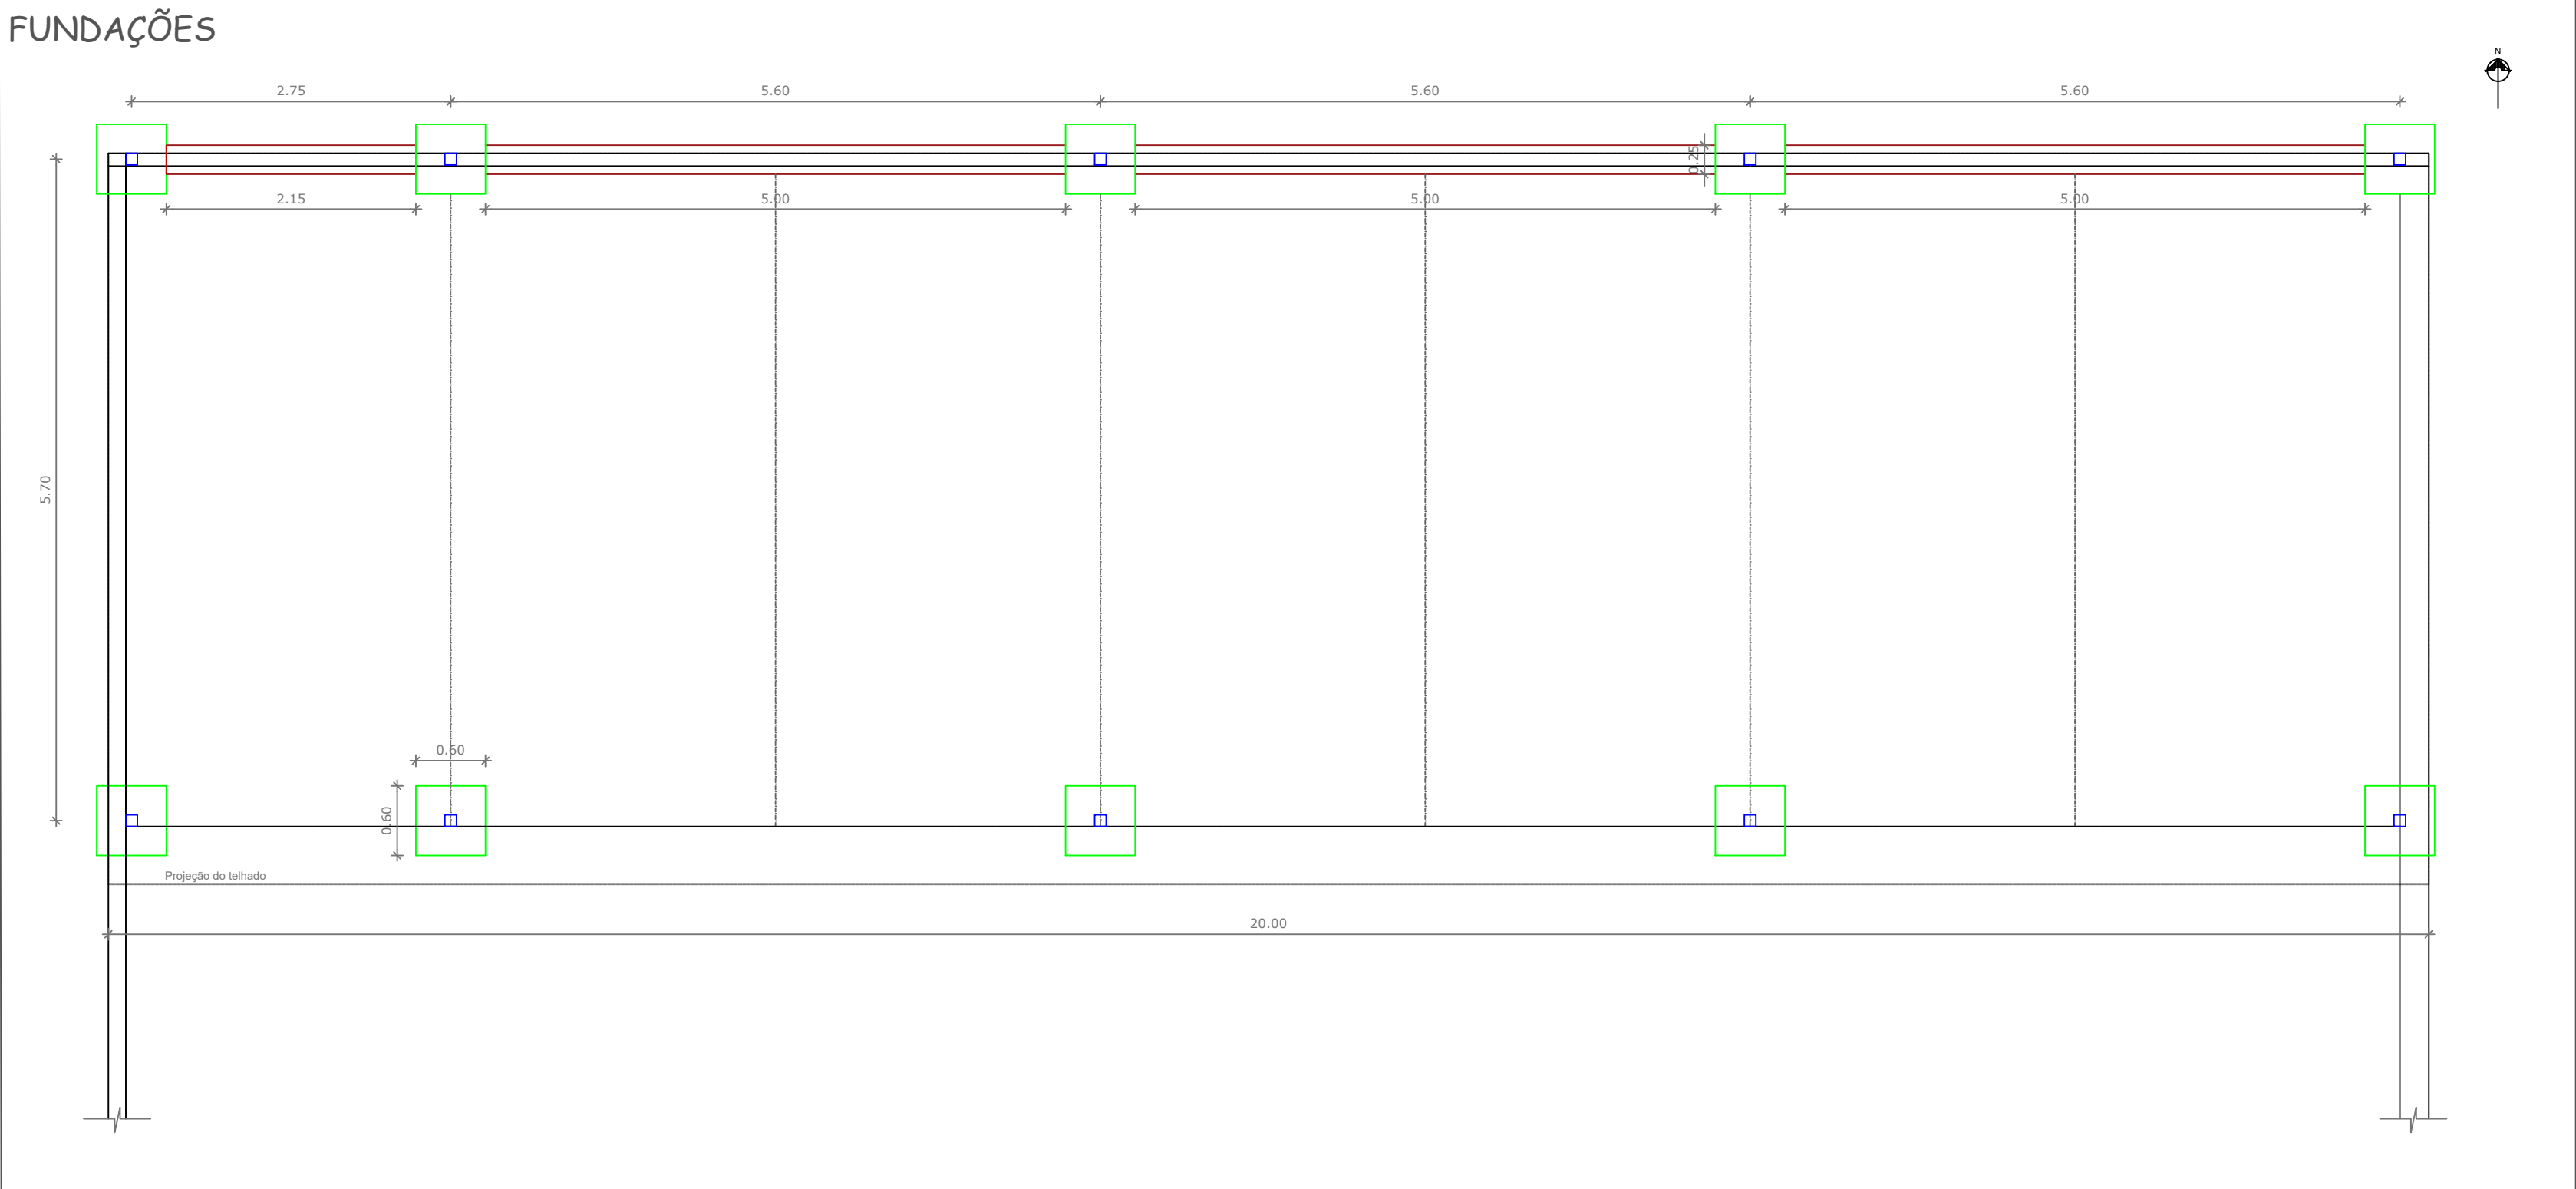

CORTE BB

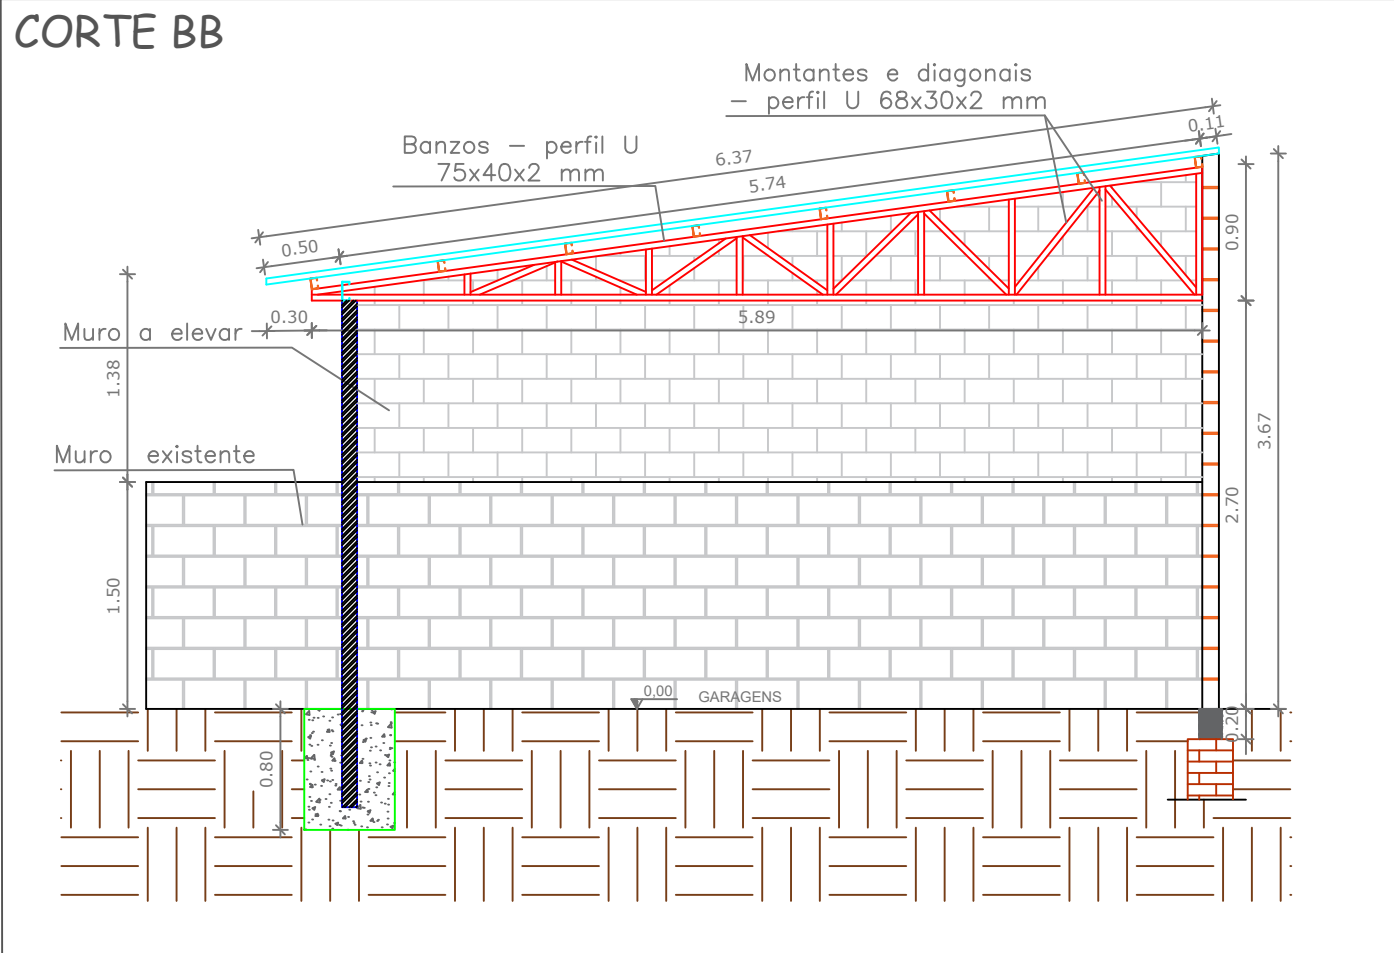

CORTE AA

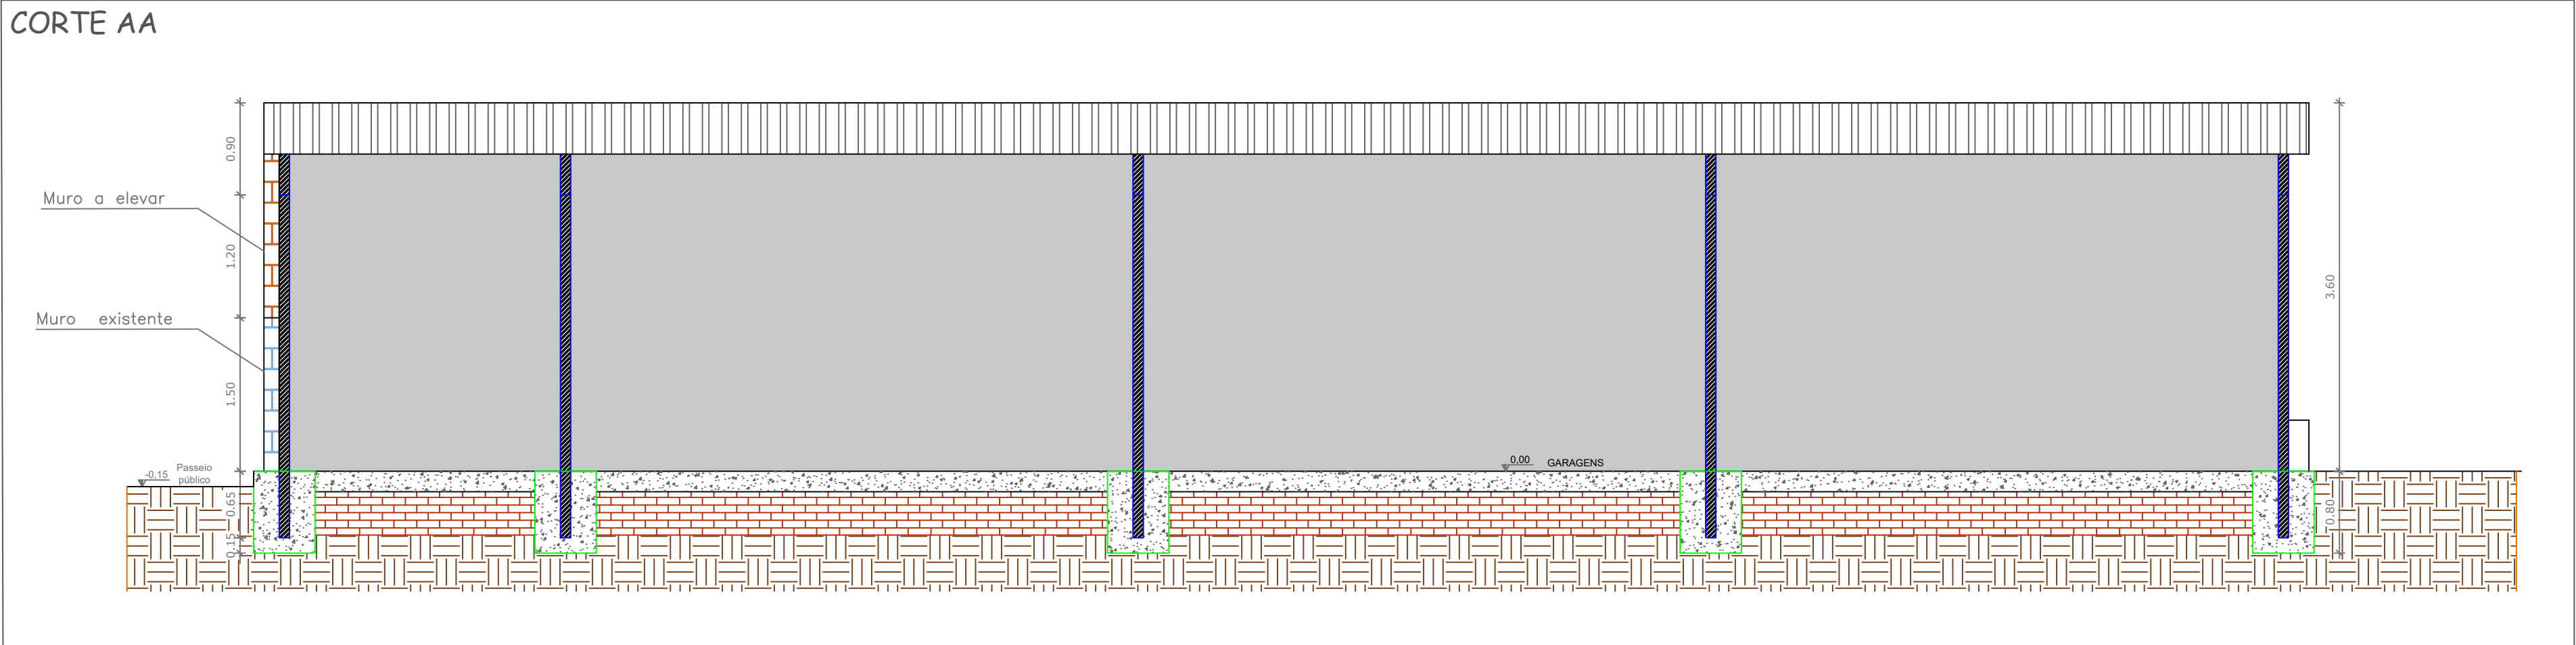

PREFEITURA MUNICIPAL DE PORTO XAVIER

ASSUNTO: GARAGENS SECRETARIA DE SAÚDE

DESENHO: INDICADO

RESPONSÁVEL TÉCNICO:

PROPRIETÁRIO:

DATA: MARÇO/2022

FOLHA:




ALESSANDRO O. TAUBE XAVIER
Eng. Civil CREA RS-233428

GILBERTO D. MENIN
Prefeito Municipal

ESCALA:
1:50

02/04



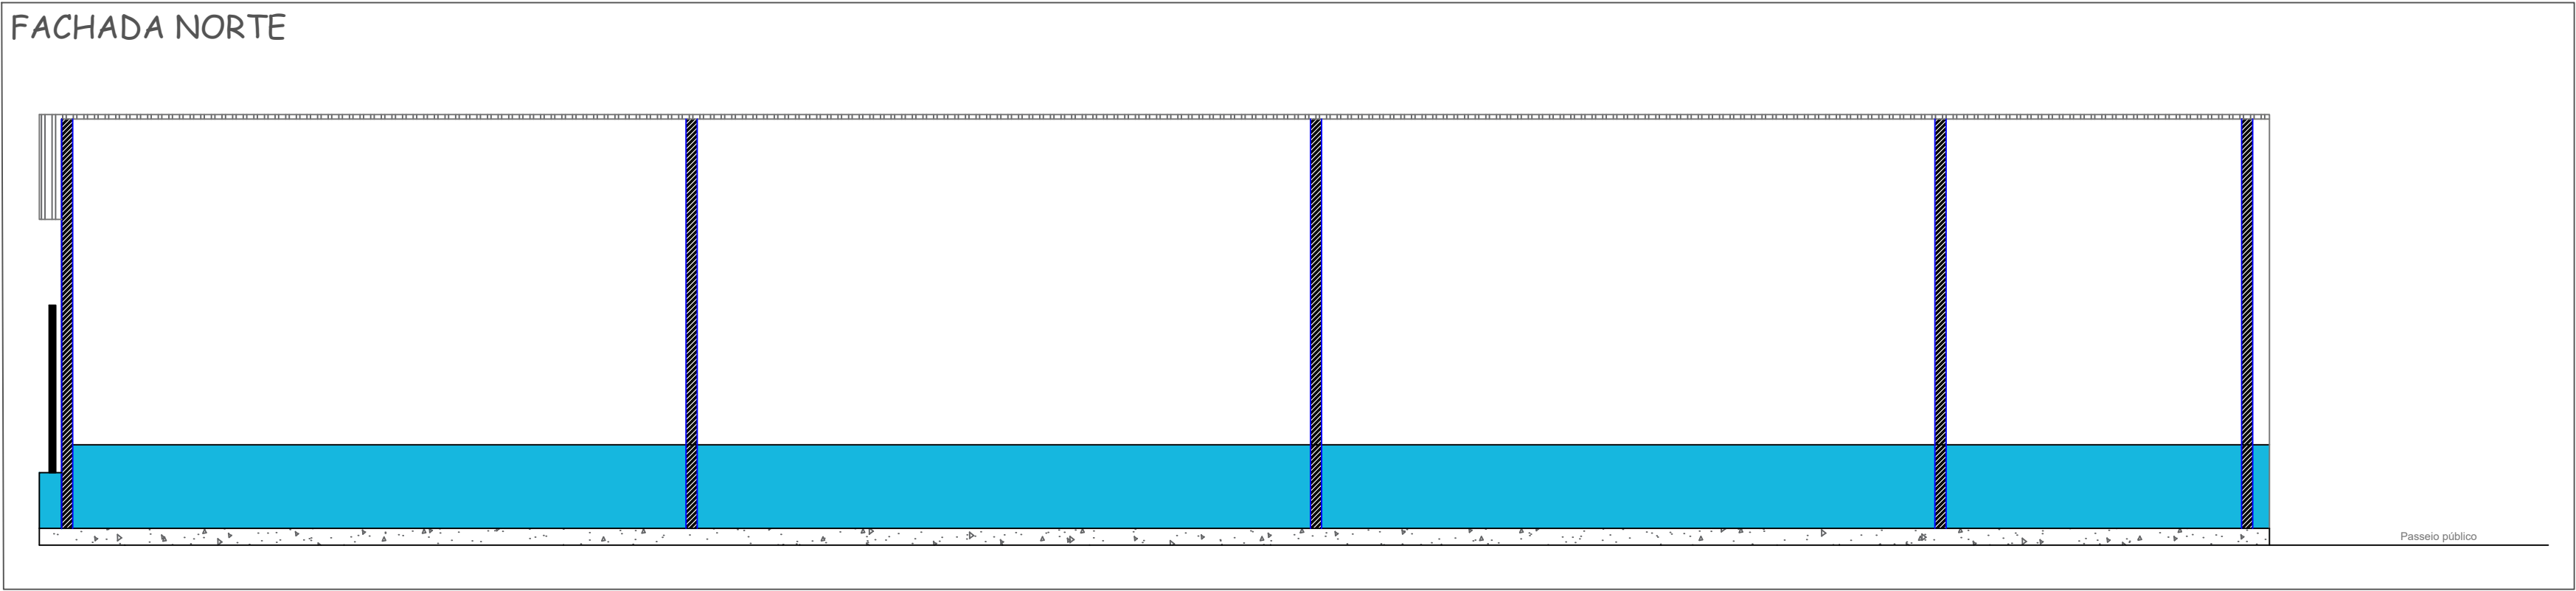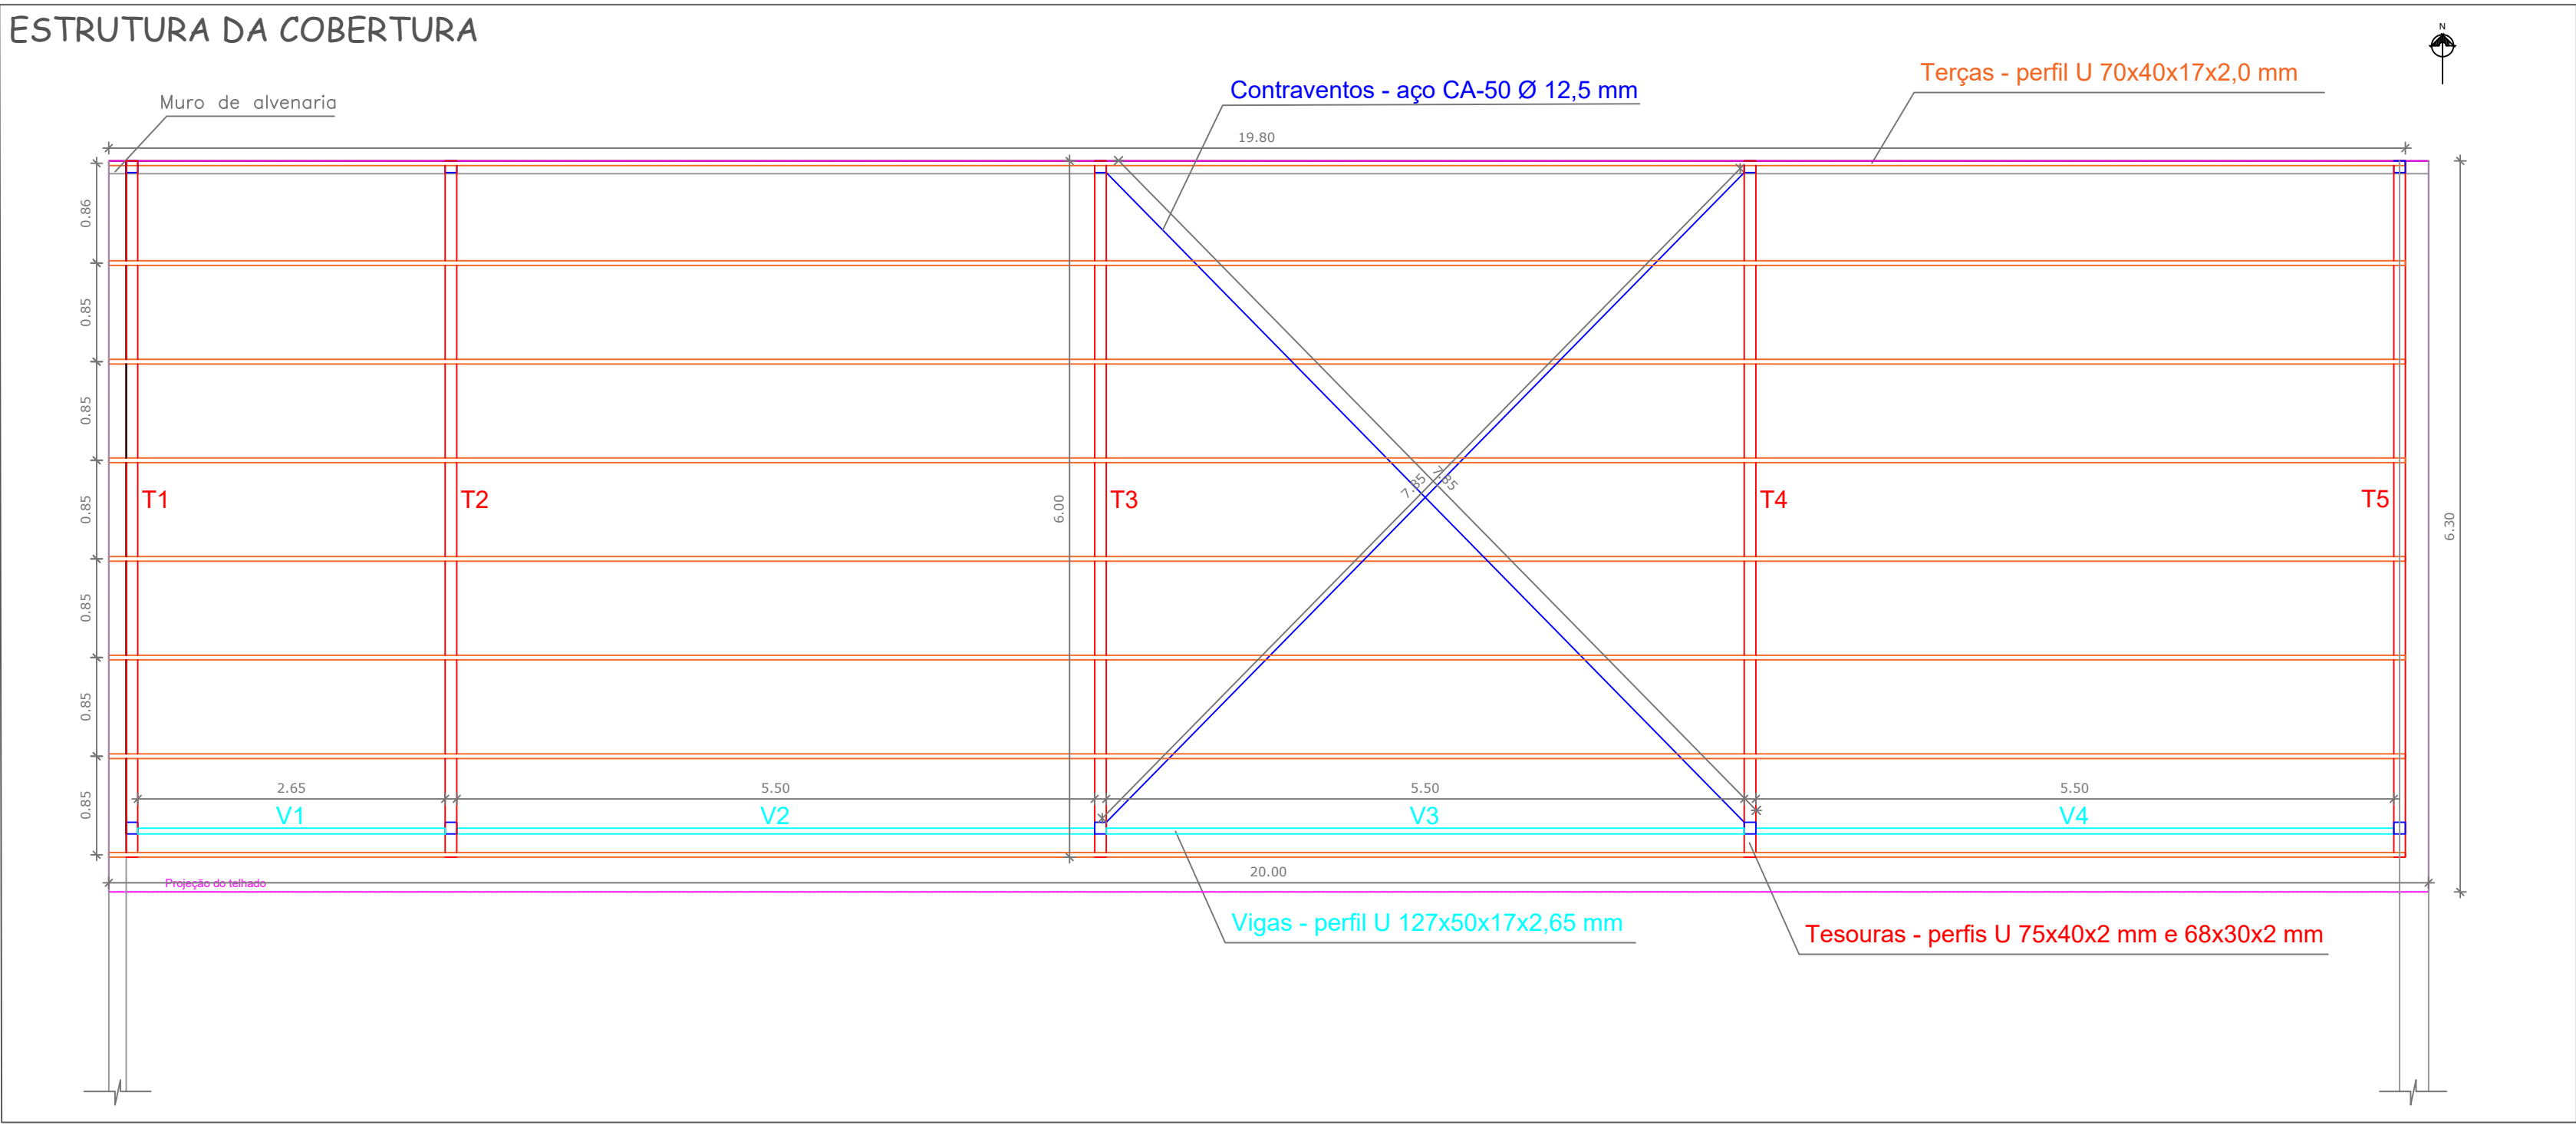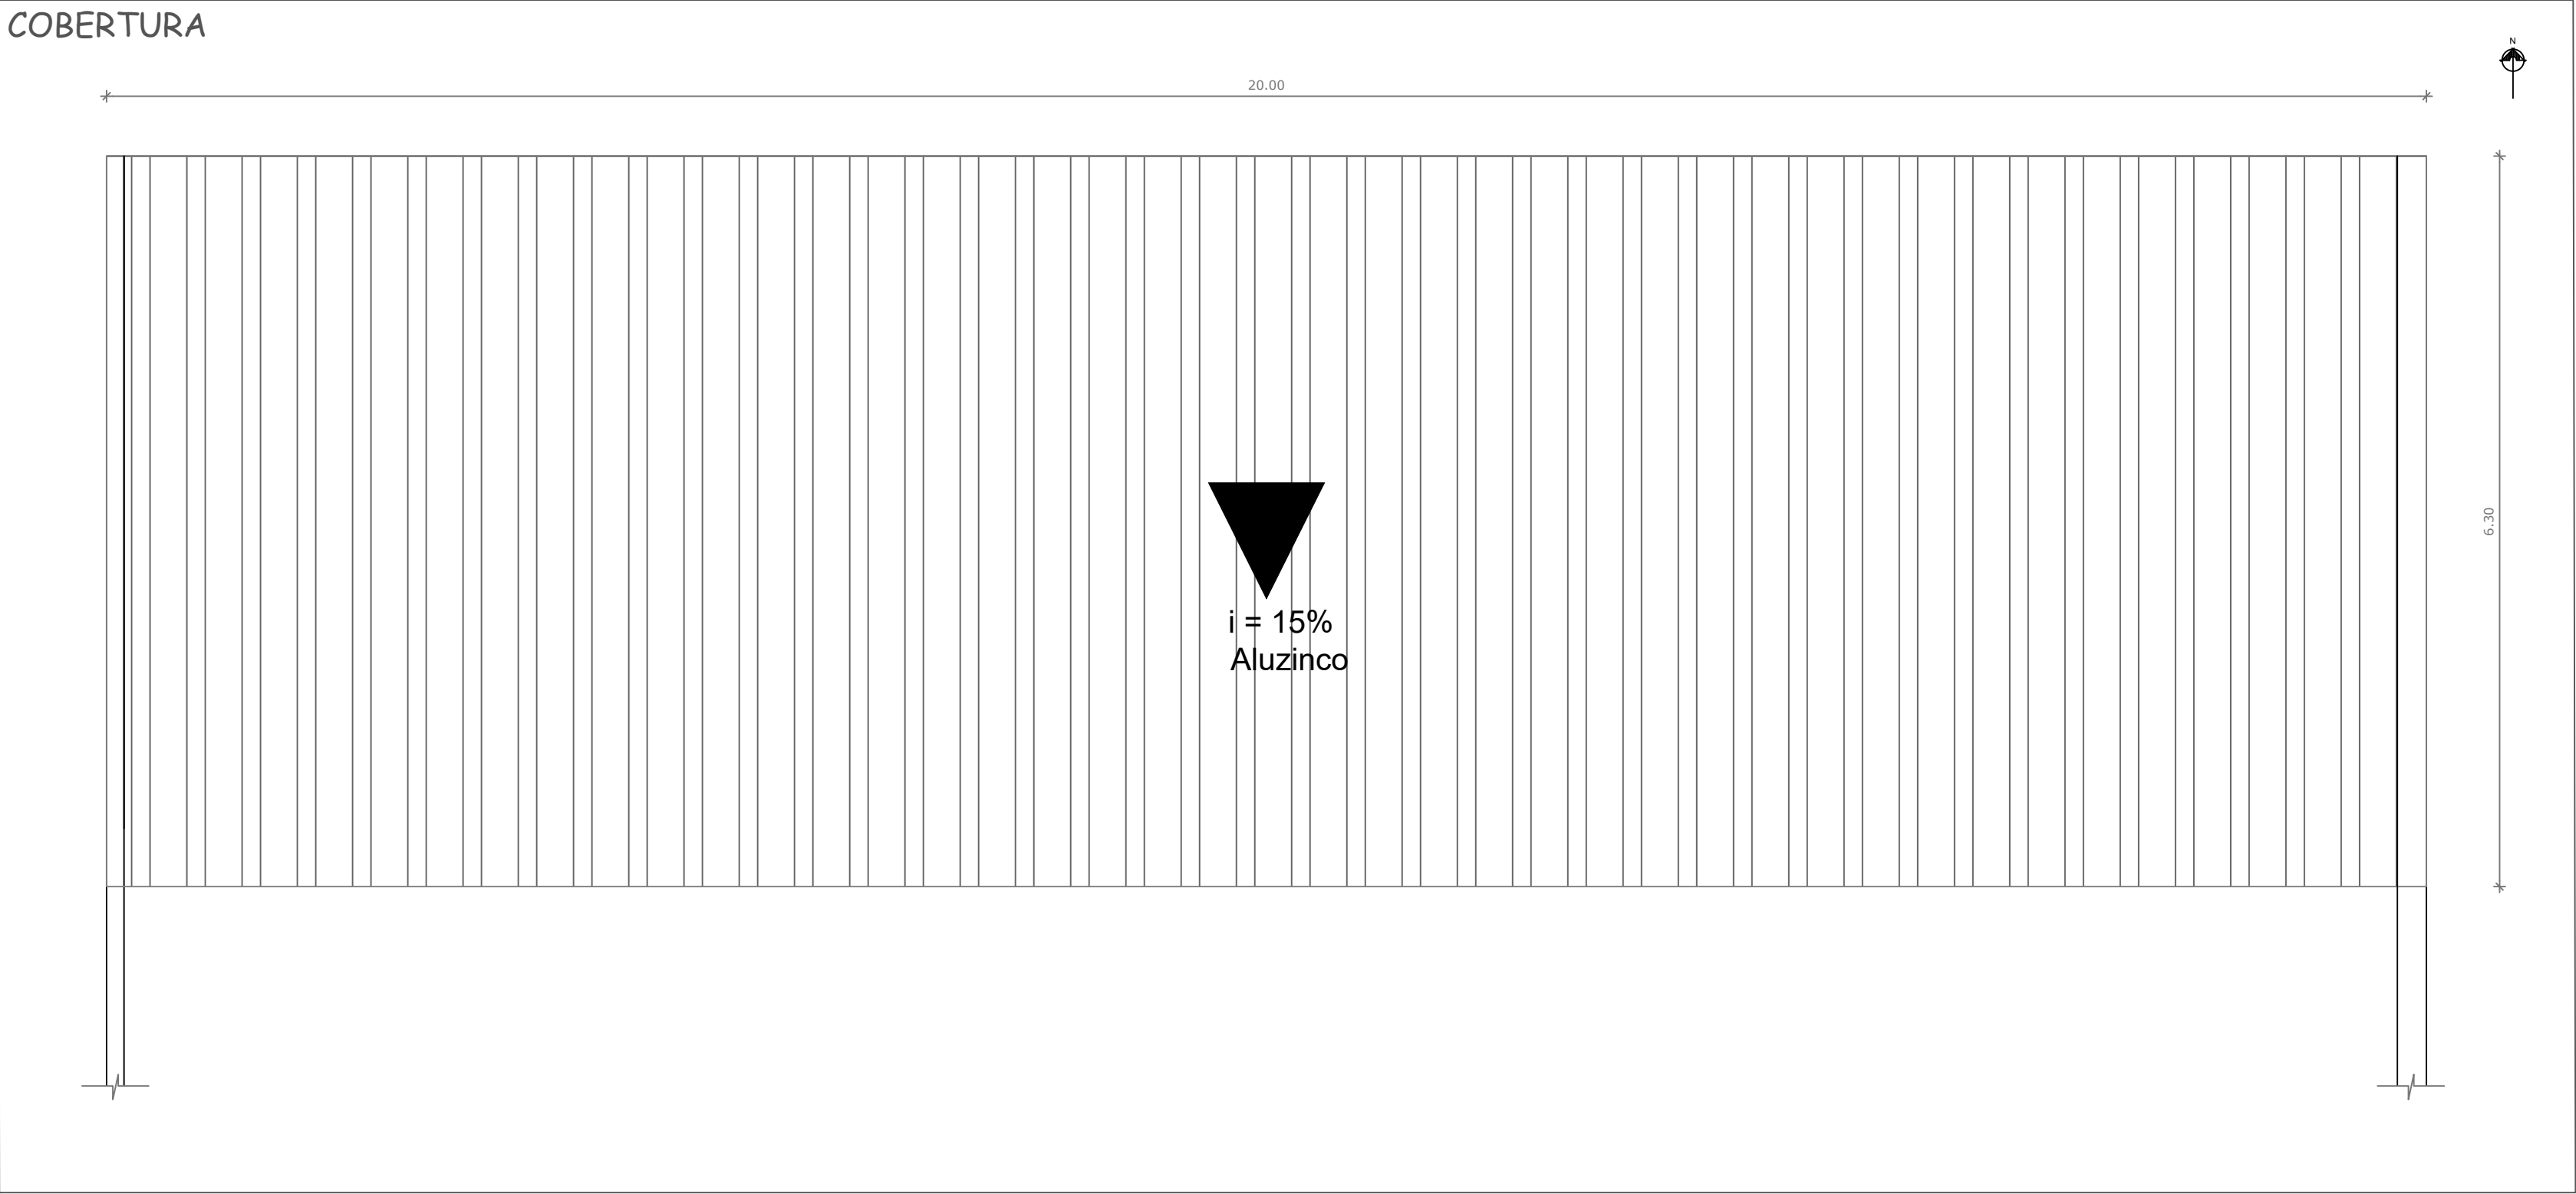

PREFEITURA MUNICIPAL DE PORTO XAVIER

ASSUNTO: GARAGENS SECRETARIA DE SAÚDE

DESENHO: INDICADO

RESPONSÁVEL TÉCNICO:

PROPRIETÁRIO:

DATA:

FOLHA:

ALESSANDRO O. TAUBE XAVIER
Eng. Civil CREA RS-233428


GILBERTO D. MENIN
Prefeito Municipal

ESCALA:
1:50


03/04



Bloco de fundação
- pilares

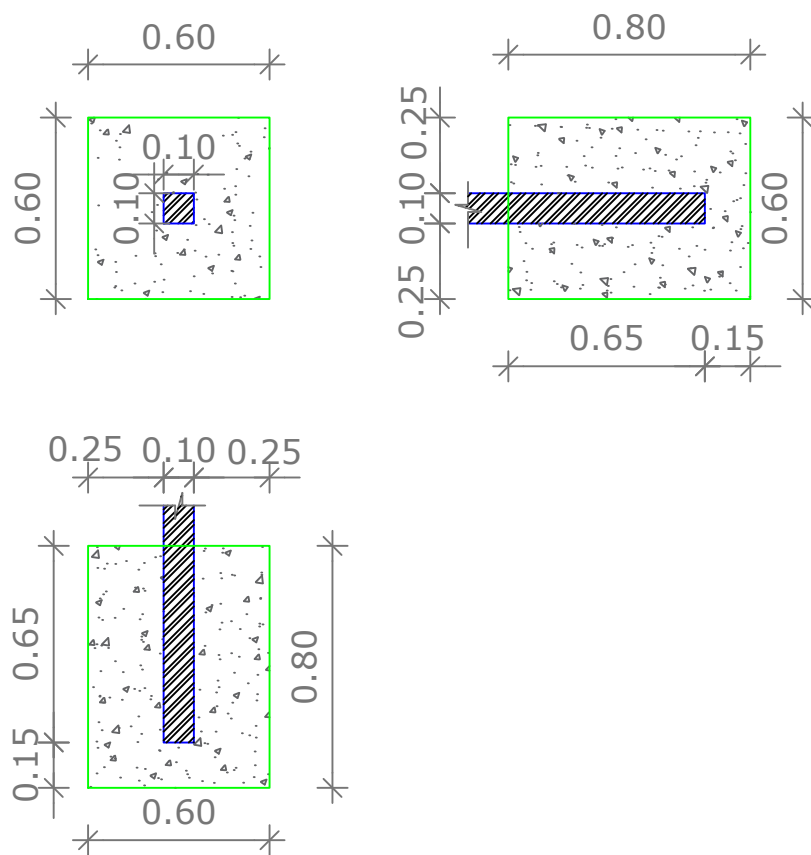

Sapata corrida -
muro

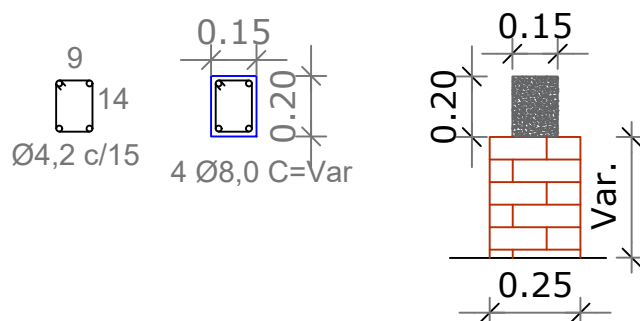

ASSUNTO:
GARAGENS SECRETARIA DA SAÚDE

DESENHO:
DETALHES FUNDAÇÕES

ALESSANDRO O. TAUBE XAVIER
Engenheiro Civil - CREA/RS 233428

PROPRIETÁRIO:

GILBERTO D. MENIN
Prefeito Municipal

ESCALA:
1:25

DATA:
MARÇO/2022

FOLHA:

04/04