

ASSUNTO:

PARADA DE ÔNIBUS PADRÃO

DESENHO:

PLANTA BAIXA

RESPONSÁVEL TÉCNICO:

Alessandro O. Taube Xavier
Eng. Civil CREA/RS 233428

PROPRIETÁRIO:


Gilberto D. Menin
Prefeito Municipal

FOLHA:

01/08

ESCALA:
1:25

DATA:
06/2025

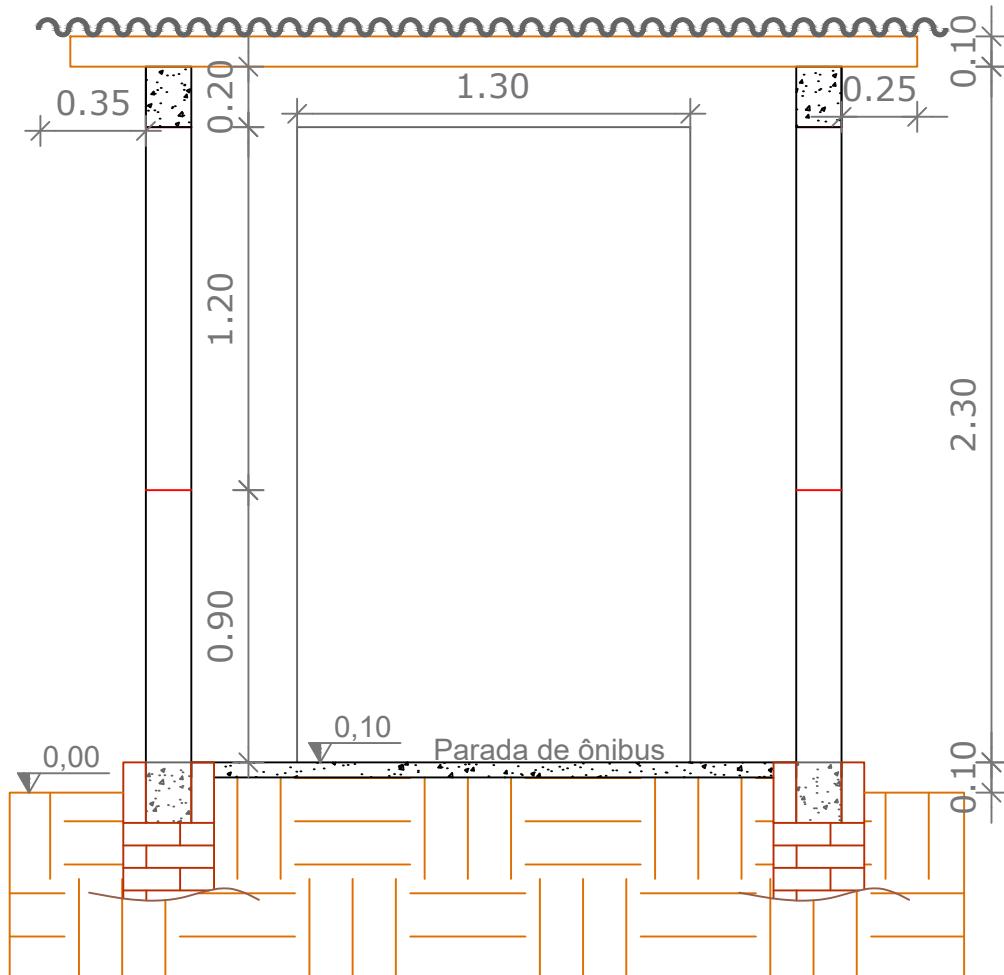


ASSUNTO:
PARADA DE ÔNIBUS PADRÃO
DESENHO:
CORTE AA

RESPONSÁVEL TÉCNICO:
Alessandro O. Taube Xavier
Eng. Civil CREA/RS 233428

PROPRIETÁRIO:
Gilberto D. Menin
Prefeito Municipal

FOLHA:
02/08
ESCALA:
1:25
DATA:
06/2025

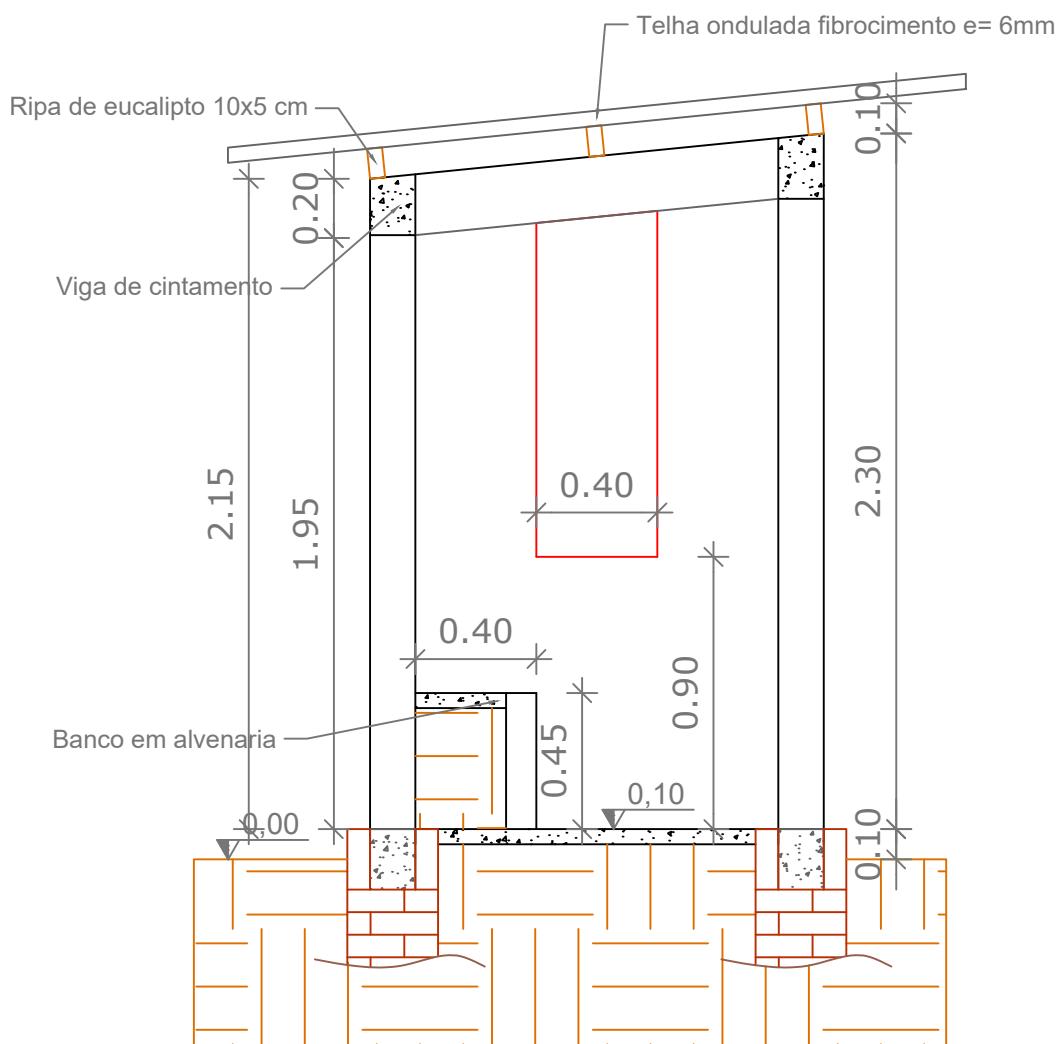

ASSUNTO: PARADA DE ÔNIBUS PADRÃO

DESENHO: CORTE BB

RESPONSÁVEL TÉCNICO:

Alessandro O. Taube Xavier
Eng. Civil CREA/RS 233428

PROPRIETÁRIO:

Gilberto D. Menin
Prefeito Municipal

FOLHA:


03/08

ESCALA:


1:25

DATA:


06/2025

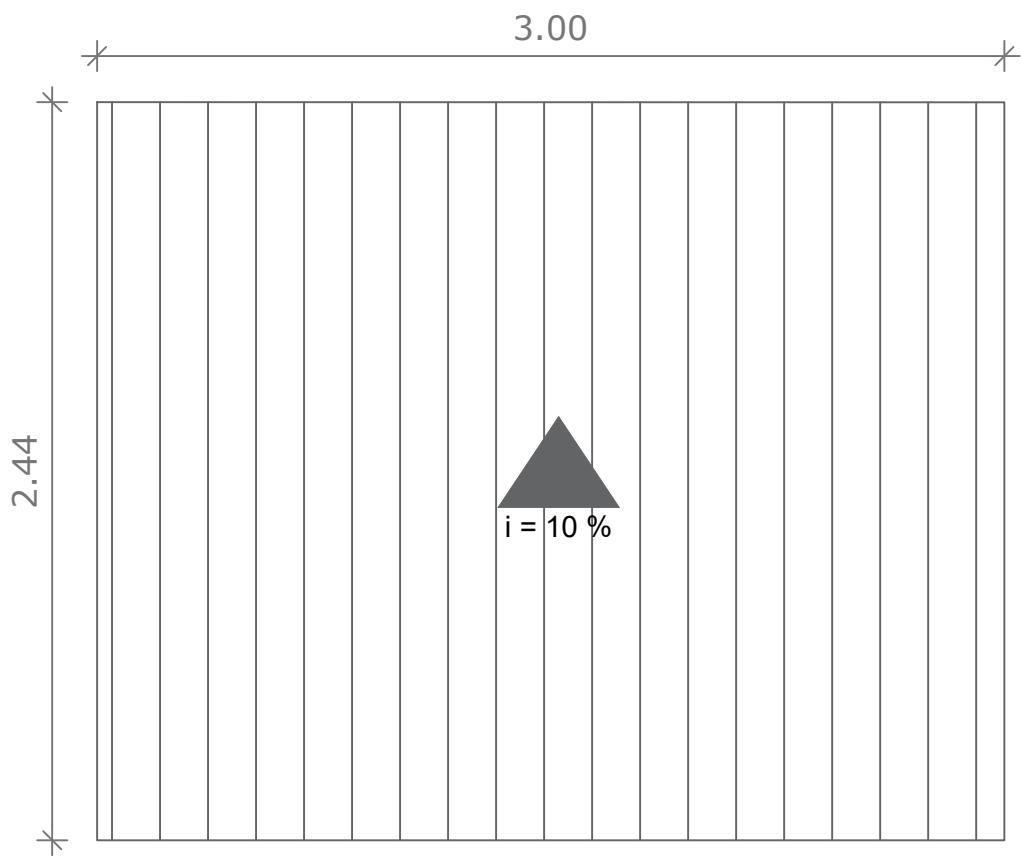


ASSUNTO:	PARADA DE ÔNIBUS PADRÃO		FOLHA:
DESENHO:	COBERTURA		04/08
RESPONSÁVEL TÉCNICO:	Alessandro O. Taube Xavier Eng. Civil CREA/RS 233428		ESCALA: 1:25
	PROPRIETÁRIO:	Gilberto D. Menin Prefeito Municipal	DATA: 06/2025

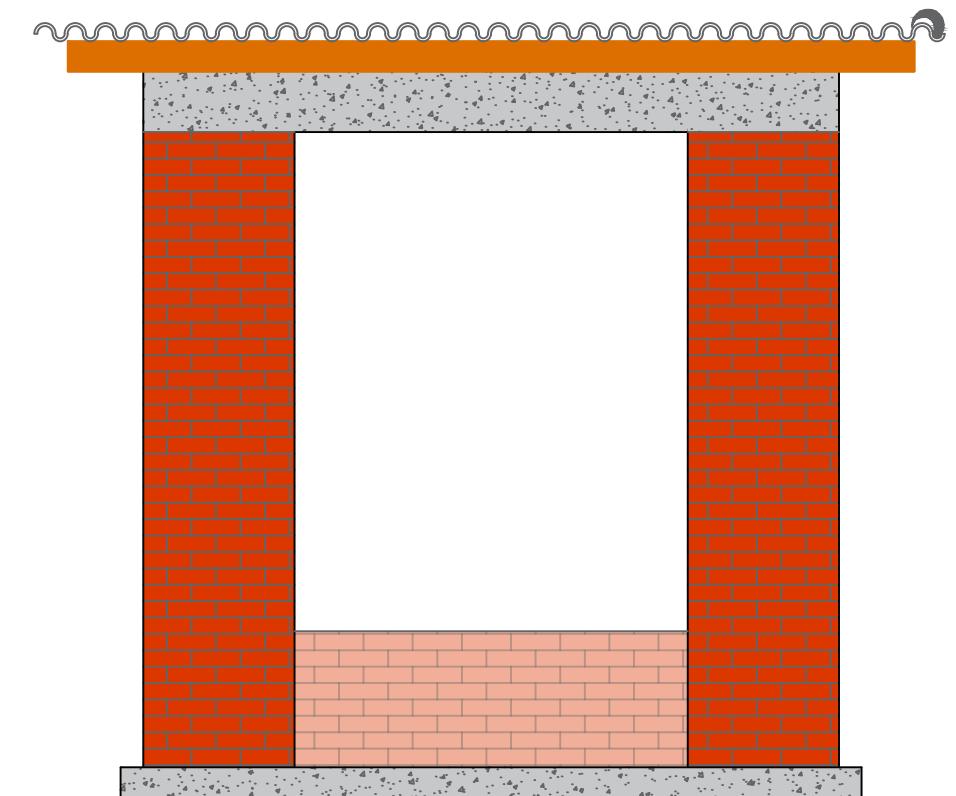


	ASSUNTO:	PARADA DE ÔNIBUS PADRÃO	FOLHA: 05/08
	DESENHO:	FACHADA PRINCIPAL	
RESPONSÁVEL TÉCNICO:	Alessandro O. Taube Xavier Eng. Civil CREA/RS 233428	PROPRIETÁRIO:	ESCALA: 1:25
		Gilberto D. Menin Prefeito Municipal	DATA: 06/2025

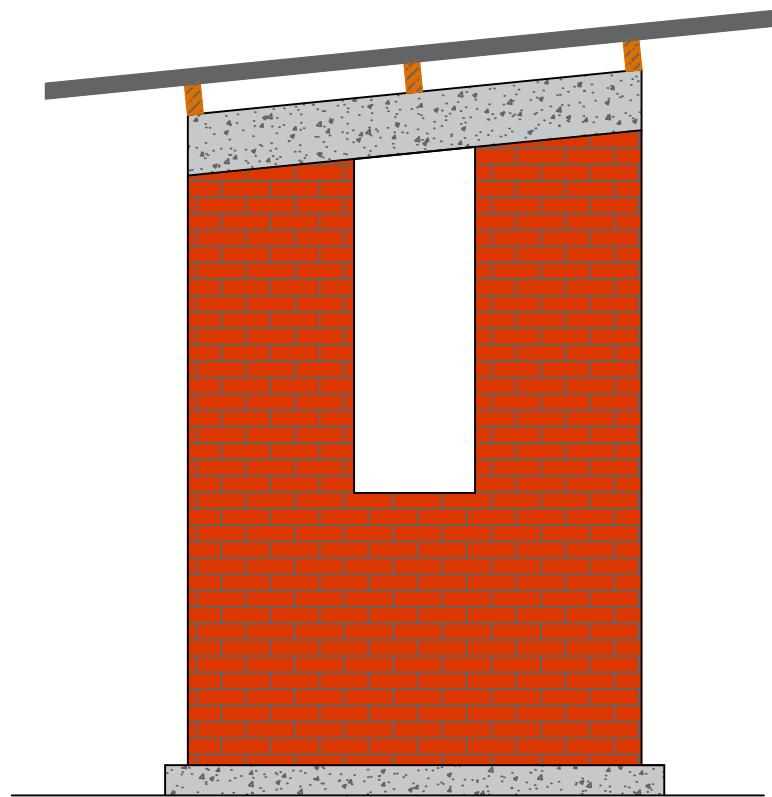

ASSUNTO:	PARADA DE ÔNIBUS PADRÃO	
DESENHO:	FACHADA SECUNDÁRIA	
RESPONSÁVEL TÉCNICO:	Alessandro O. Taube Xavier Eng. Civil CREA/RS 233428	PROPRIETÁRIO:
		ESCALA: 1:25
DATA: 06/2025		

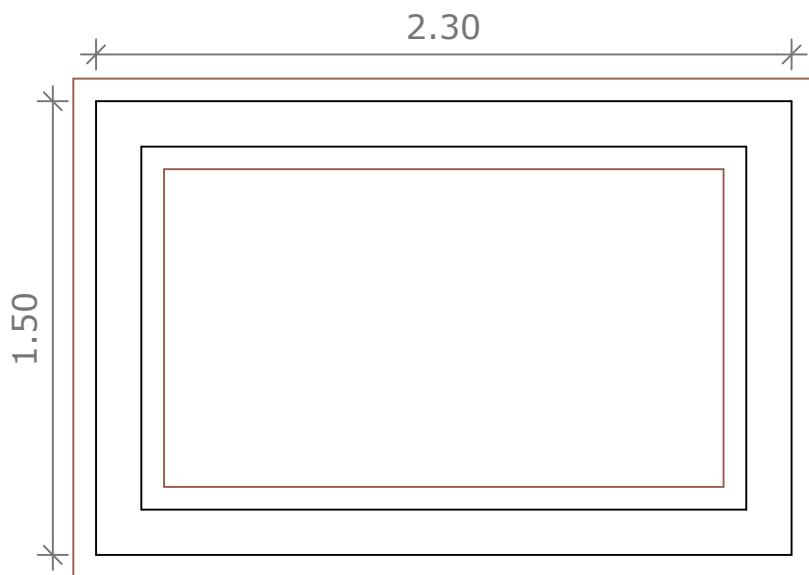

Sapata corrida

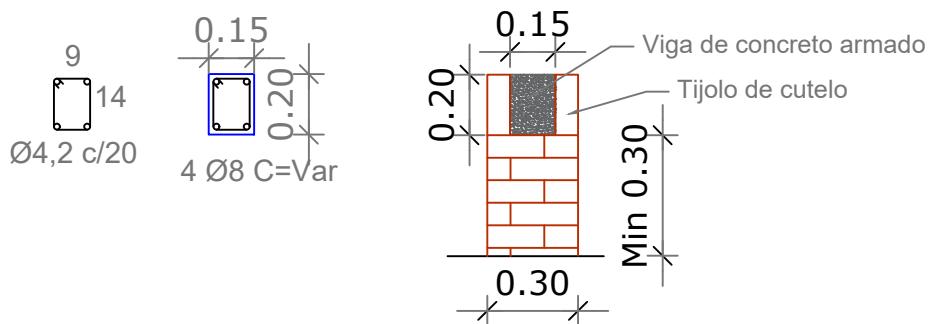

ASSUNTO:

PARADA DE ÔNIBUS PADRÃO

DESENHO:

FUNDАÇÕES

RESPONSÁVEL TÉCNICO:

Alessandro O. Taube Xavier
Eng. Civil CREA/RS 233428

PROPRIETÁRIO:


Gilberto D. Menin
Prefeito Municipal

FOLHA:

07/08

ESCALA:
1:25

DATA:
06/2025

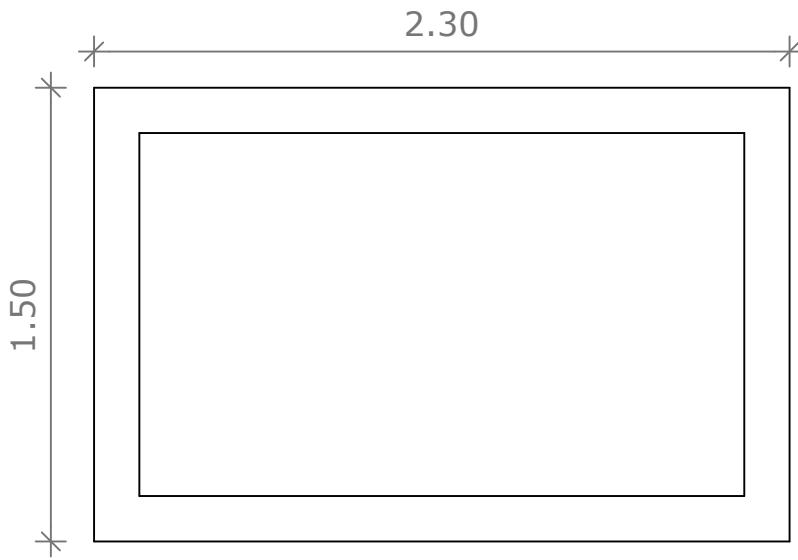

Viga de cintamento

9
 14
 $\varnothing 4,2 \text{ c/20}$
 0.15
 0.20
 4 $\varnothing 8,0 \text{ C=Var}$



ASSUNTO:	PARADA DE ÔNIBUS PADRÃO		FOLHA:
DESENHO:	VIGA DE CINTAMENTO		08/08
RESPONSÁVEL TÉCNICO:	Alessandro O. Taube Xavier Eng. Civil CREA/RS 233428		ESCALA: 1:25
	PROPRIETÁRIO:	Gilberto D. Menin Prefeito Municipal	DATA: 06/2025