




PLANTA BAIXA

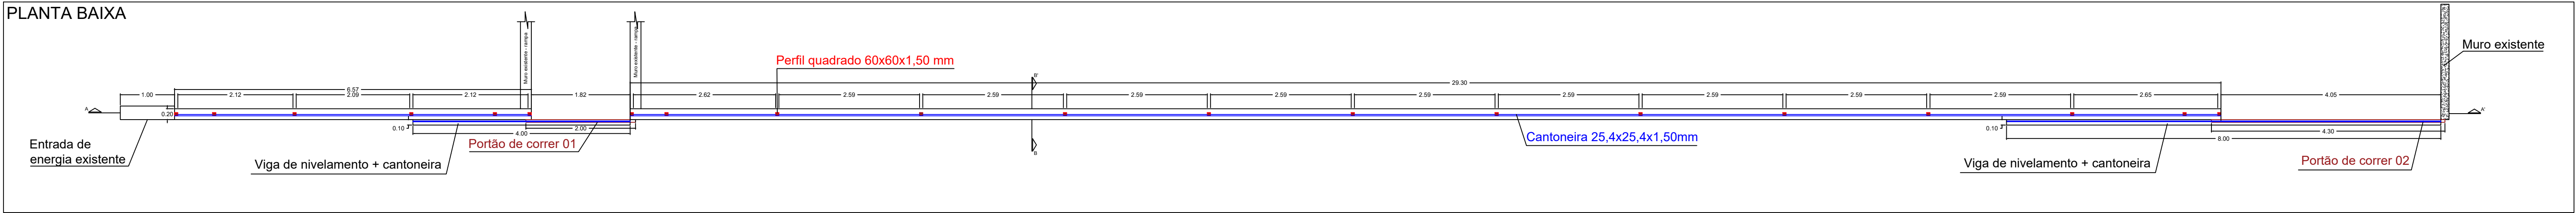


VISTA FRONTAL

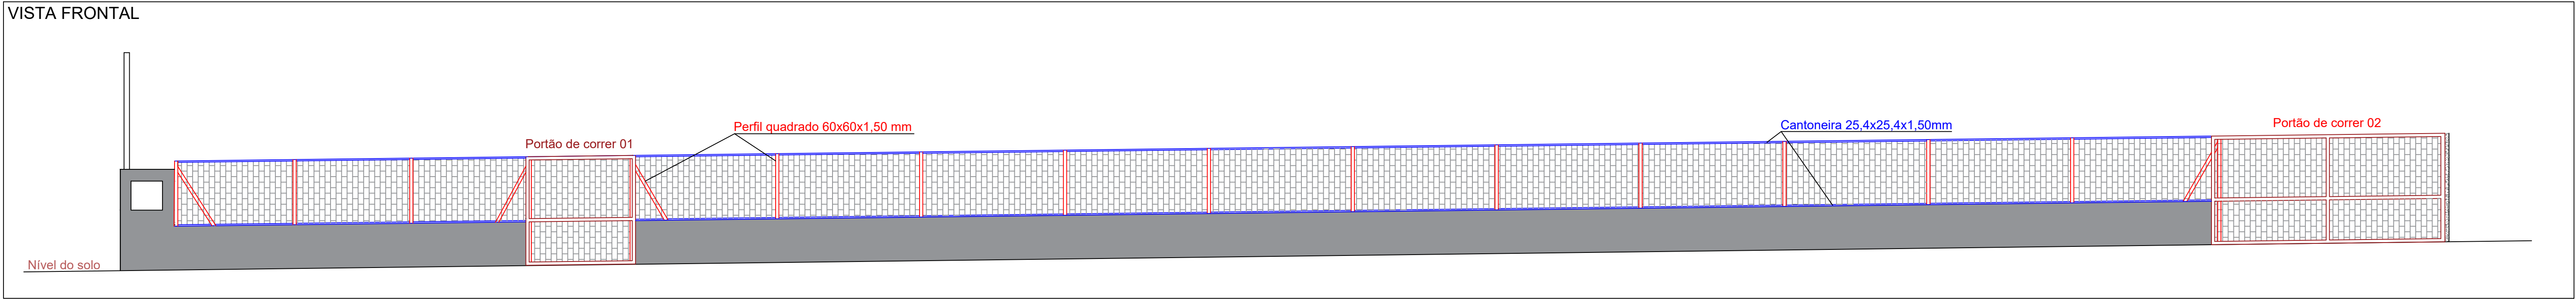


CORTE AA'

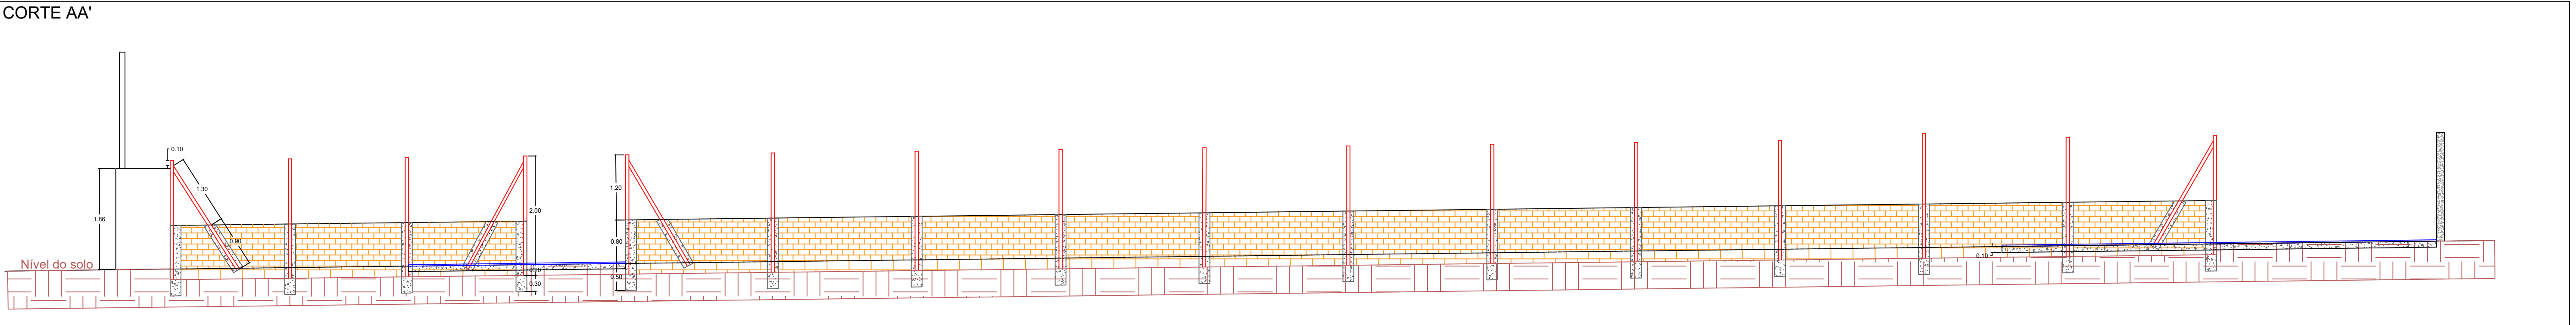


DETALHE FUNDAÇÃO

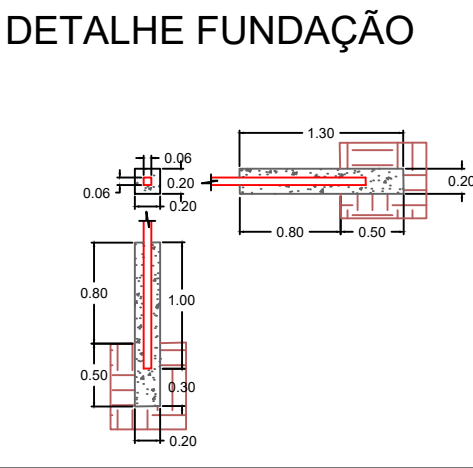


CORTE BB'

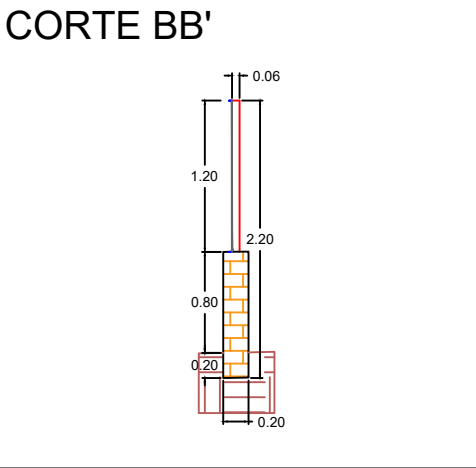

DETALHE PORTÃO 01

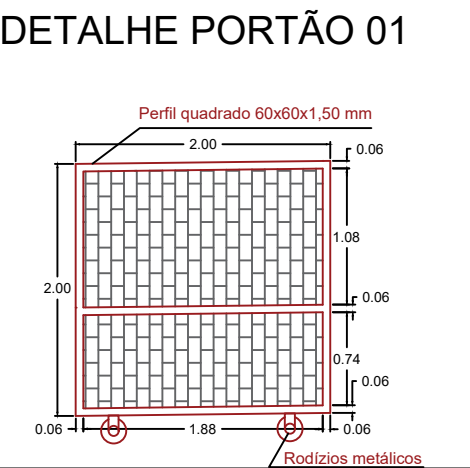

DETALHE PORTÃO 02

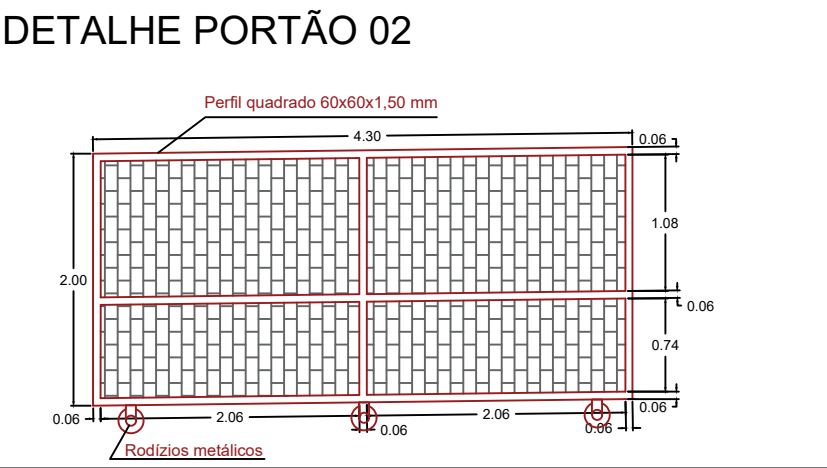

PREFEITURA MUNICIPAL DE PORTO XAVIER

ASSUNTO: CERCAMENTO ANEXO II

DESENHO: PROJETO COMPLETO

RESPONSÁVEL TÉCNICO:

PROPRIETÁRIO:

DATA:

FOLHA:

ALESSANDRO O. TAUBE XAVIER
Eng. Civil CREA RS-233428

GILBERTO D. MENIN
Prefeito Municipal

ESCALA:
1:60

01/01

