



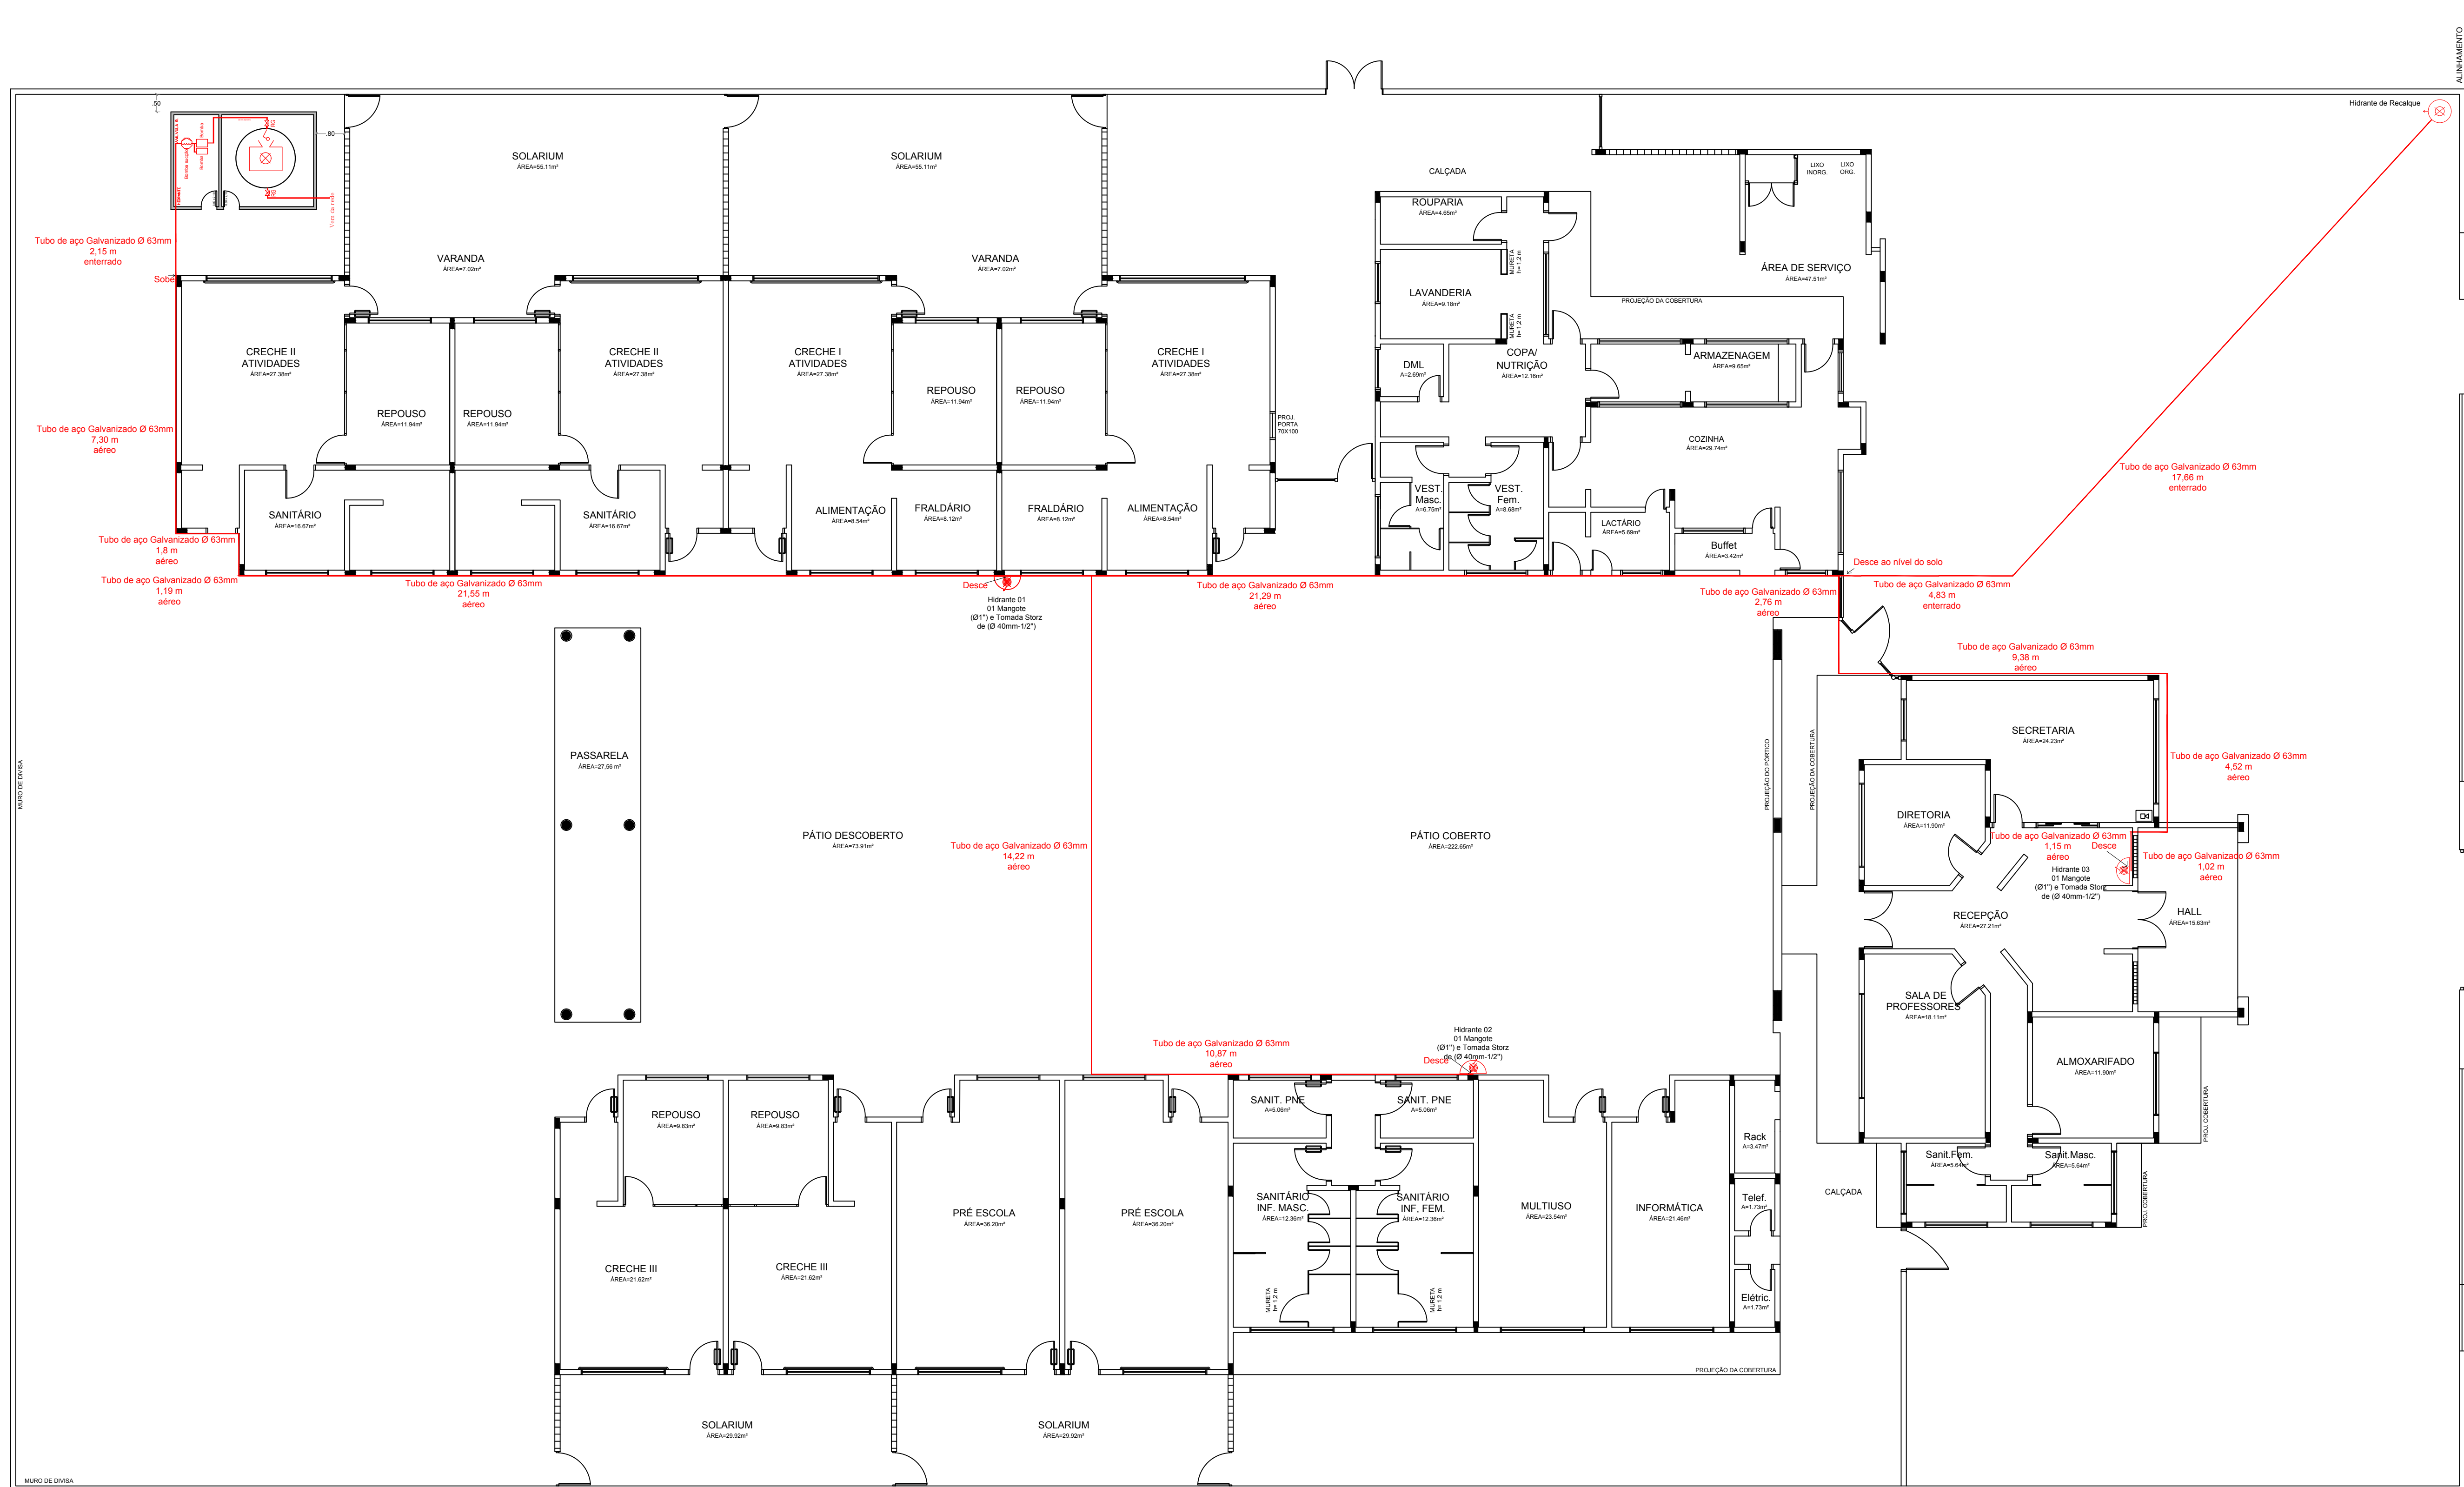


Planta Baixa

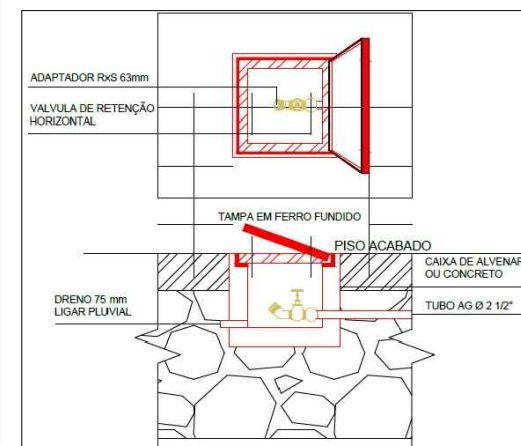



Detalhe do Hidrate de Passeio
Sem escala




Detalhe do Quadro de Comando e Bombas
Sem escala

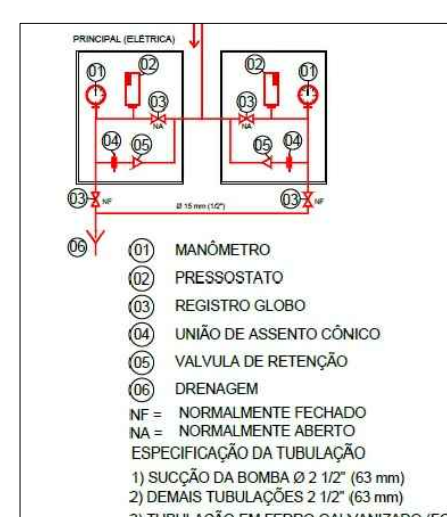


Detalhe do Conjunto de Bombas
Sem escala

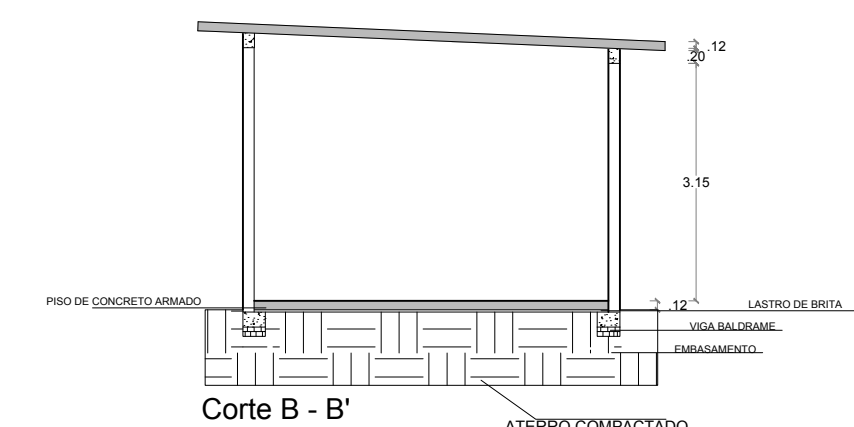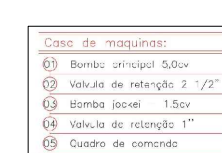


Corte A - A'

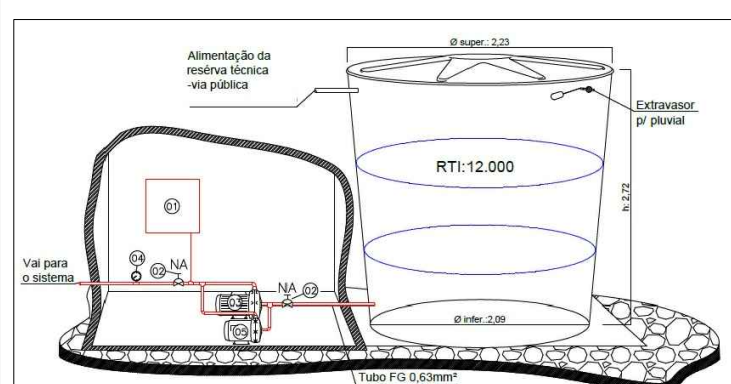


Detalhe Básico Casa de Máquinas e Reservatório
Sem escala

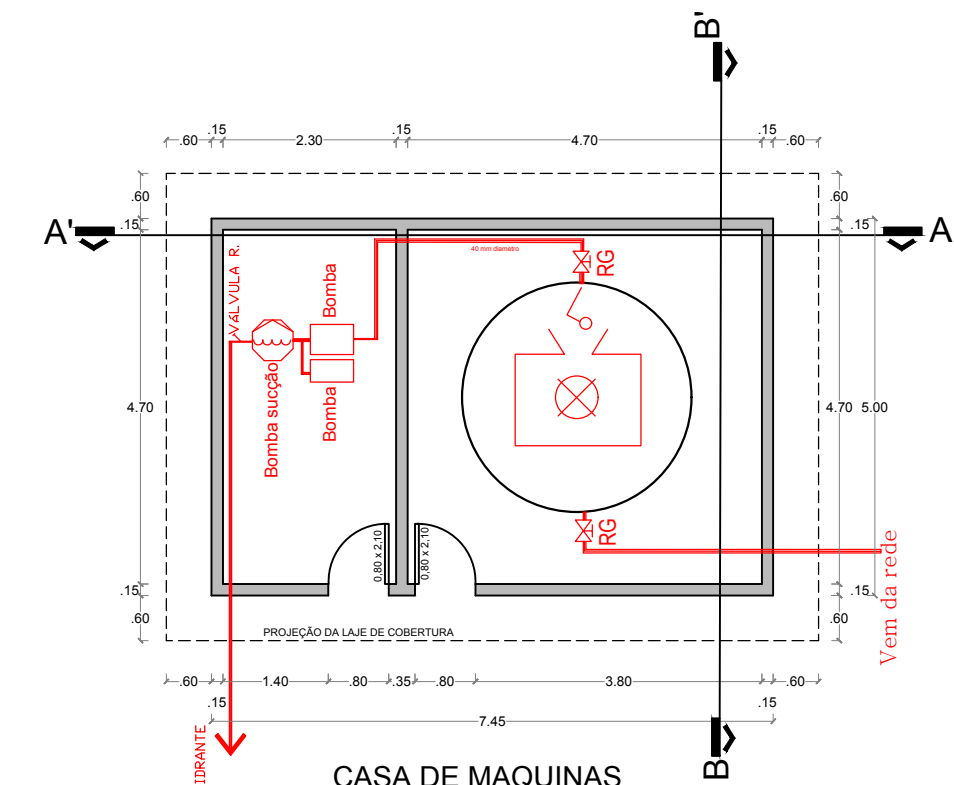

CASA DE MÁQUINAS

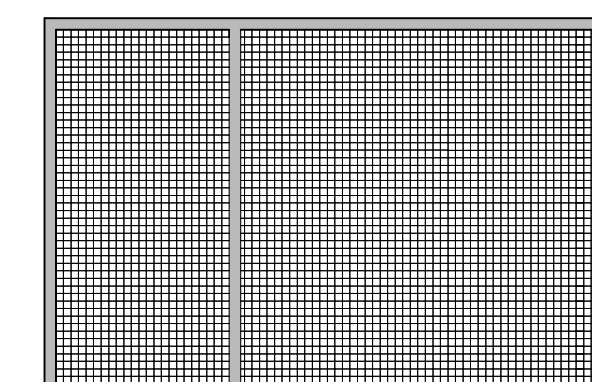

Detalhe Radiador
tela soldada CA 60 4,2 mm - 10 x 10 cm

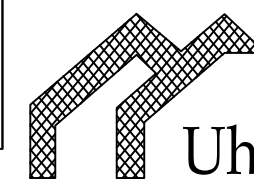

Uhlmann Engenharia

Uhlmann Engenharia
Uhlmann Engenharia
Uhlmann Engenharia

PROPRIETÁRIO Município de Porto Xavier CNPJ: 87.613.667/0001-48		RESPONSÁVEL TÉCNICO Eng. Civil Diego Uhlmann CREA RS 230605	
OBRA Sistema de Hidrantes e Mangotinhos - P.P.C.I		DESENHO Diego Uhlmann	
ENDEREÇO Rua Tira Dentes, 540 - Centro - Porto Xavier / RS		DATA 30/11/2020	
PRANCHA A - 01		CONTEÚDO Arquitetônico e Corte	
		ESCALA 1/100	