

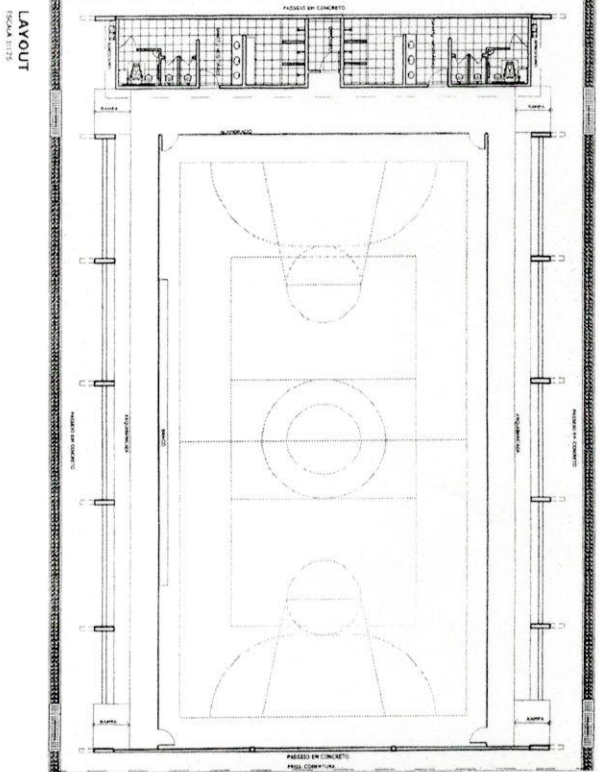


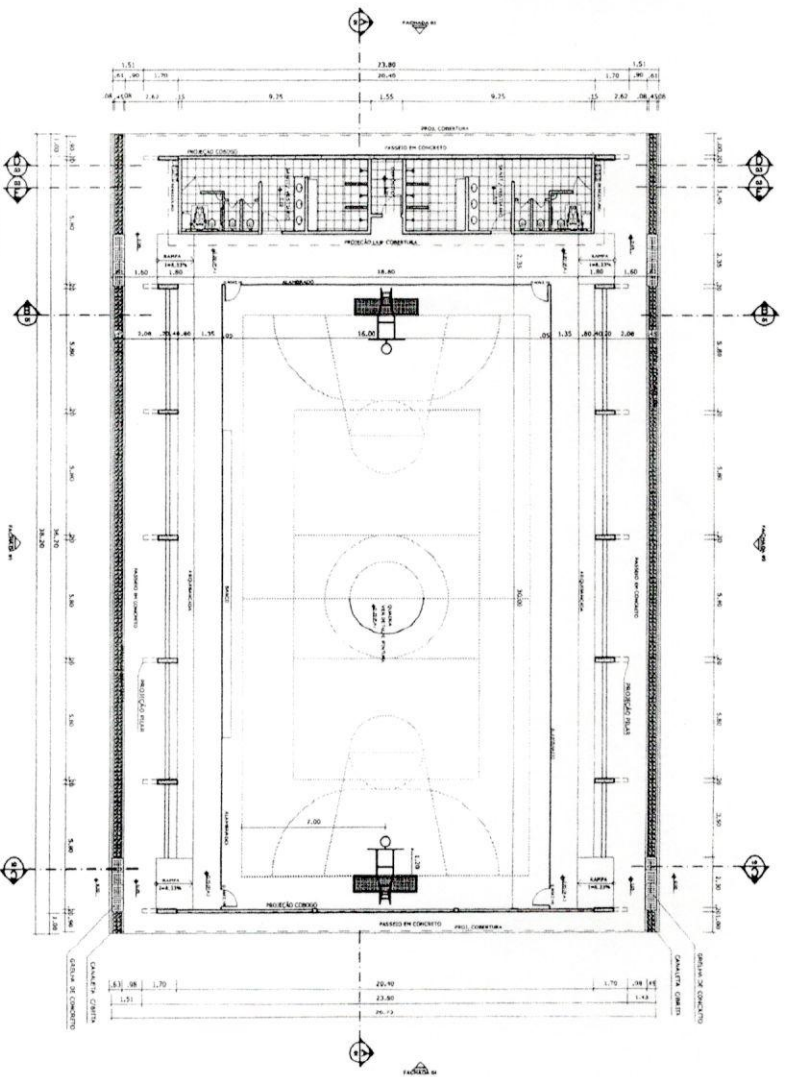


PLANTA BAIXA
ESCALA 1:125


LAYOUT
ESCALA 1:125

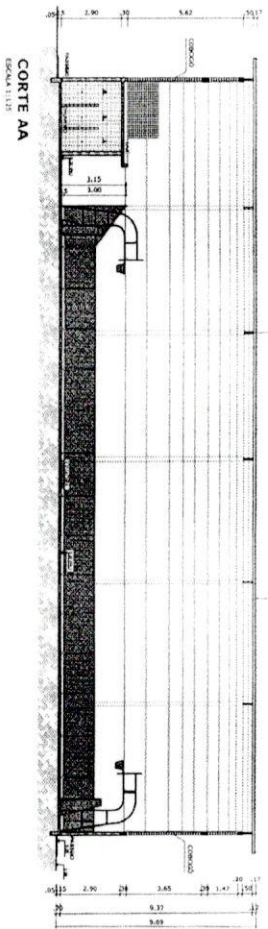


CORTE AA
ESCALA 1:125

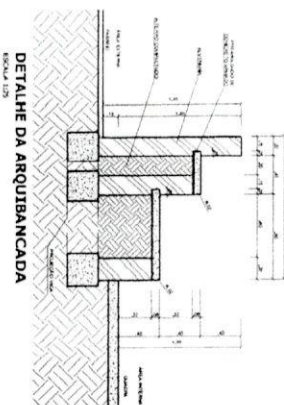

DETALHE DA ARQUIBANCA DA
ESCALA 1:25

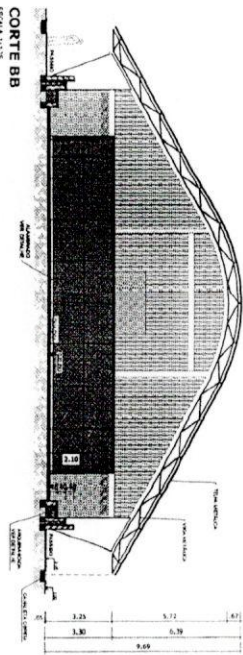

CORTE BB
ESCALA 1:125

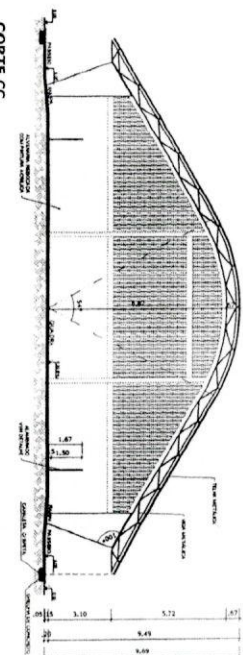

CORTE CC
ESCALA 1:125

PROJETO PADRÃO - FNDE

BRASIL Ministério da Educação
FUNDO NACIONAL DE DESENVOLVIMENTO DA EDUCAÇÃO
FNDEN

PROJETO PADRÃO - FNDE

PROJETO PADRÃO - FNDE

PROJETO PADRÃO - FNDE

PROJETO PADRÃO - FNDE

PROJETO PADRÃO - FNDE

PROJETO PADRÃO - FNDE

PROJETO PADRÃO - FNDE

PROJETO PADRÃO - FNDE

PROJETO PADRÃO - FNDE

PROJETO PADRÃO - FNDE

PROJETO PADRÃO - FNDE

PROJETO PADRÃO - FNDE

PROJETO PADRÃO - FNDE

PROJETO PADRÃO - FNDE

PROJETO PADRÃO - FNDE

PROJETO PADRÃO - FNDE

PROJETO PADRÃO - FNDE

PROJETO PADRÃO - FNDE



PROJETO PADRÃO - FNDE

PROJETO PADRÃO - FNDE

PROJETO PADRÃO - FNDE


PLANTA DE COBERTURA

ESCALA 1:125

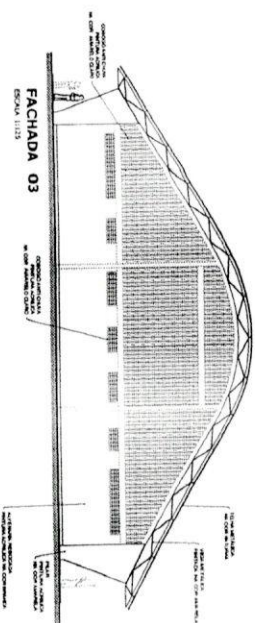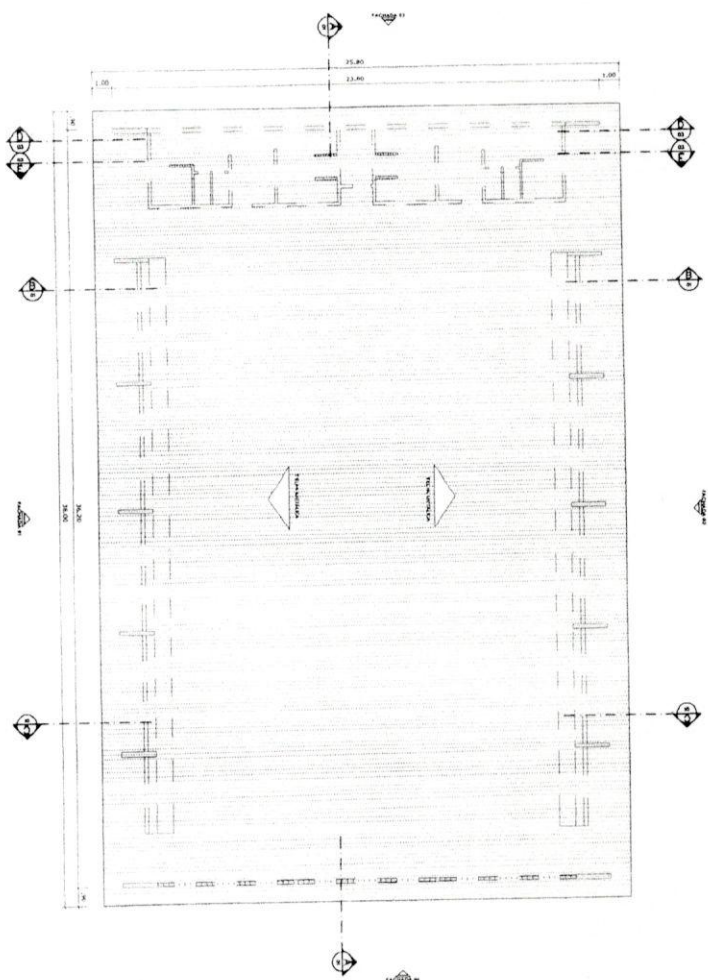

FACHADA 03

ESCALA 1:125

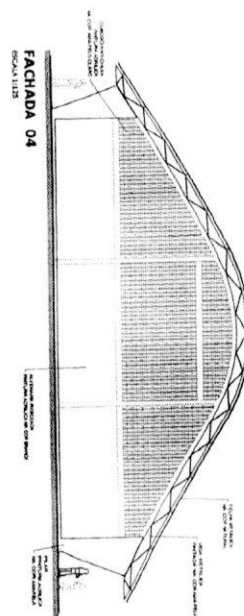

FACHADA 04

ESCALA 1:125

FACHADA 01

ESCALA 1:125

FACHADA 02

ESCALA 1:125

PROJETO PADRÃO - FNDE

BRASIL Ministério da Educação
FUNDO NACIONAL DE DESENVOLVIMENTO DA EDUCAÇÃO

UNIVERSO - UF

PROJETO

CONTEÚDO

INSTRUMENTO

REGRAS TÉCNICAS

QUADRO


QUADRA COBERTA COM VESTIÁRIO

PROJETO ARQUITETÔNICO


QUADRA COBERTA
PROJETO ARQUITETÔNICO

ARO


02/05

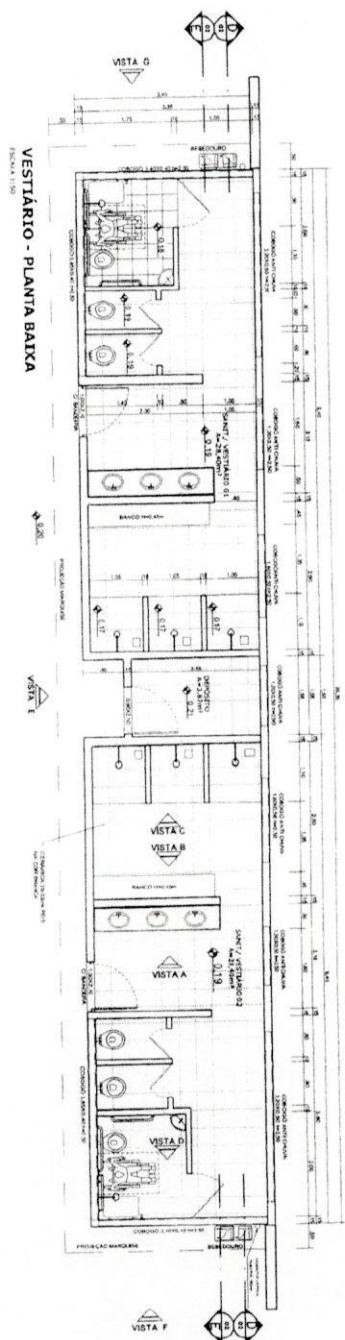


VESTIÁRIO - PLANTA BAIXA
ESCALA 1:50

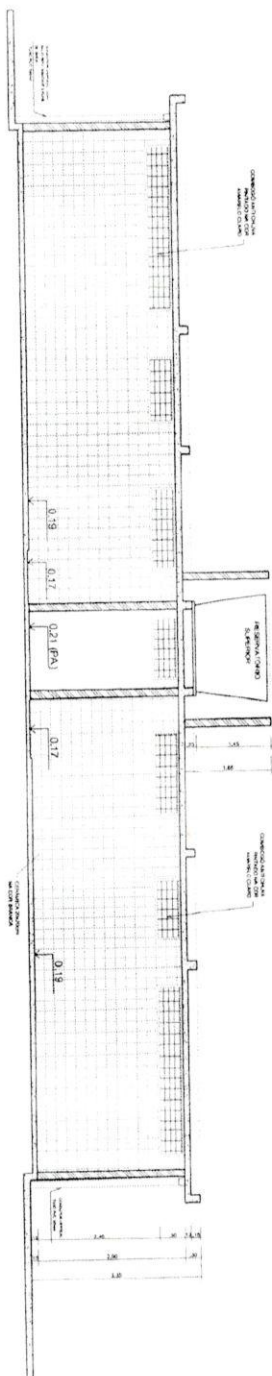


VESTIÁRIO - CORTE DD
ESCALA 1:50

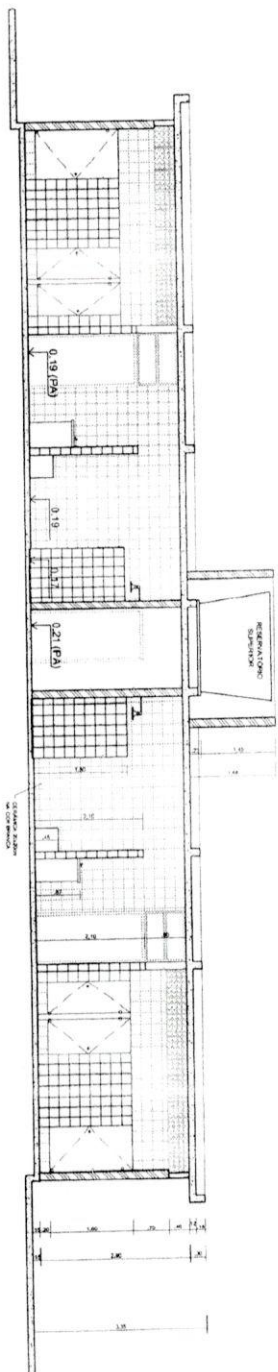


VESTIÁRIO - CORTE EE
ESCALA 1:50

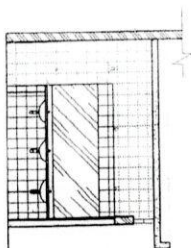


VESTIÁRIO: VISTA A
ESCALA 1:50

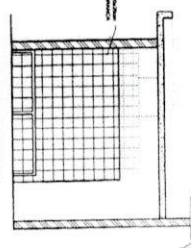

VESTIÁRIO: VISTA B
ESCALA 1:50

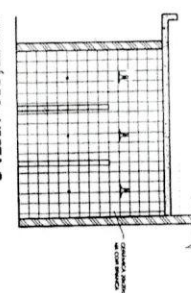

VESTIÁRIO: VISTA C
ESCALA 1:50

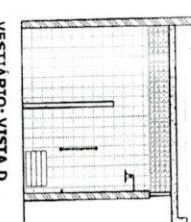

VESTIÁRIO: VISTA D
ESCALA 1:50

PROJETO PADRÃO - FNDE

BRASIL Ministério da Educação
FUNDACIÃO NACIONAL DE DESENVOLVIMENTO DA EDUCAÇÃO - FNDE


MACRO - UF
PROJETO PADRÃO
CÓDIGO:

PROJETO PADRÃO
REVISÃO TÉCNICO
DATA


BLD
CDD

ORIENTAÇÕES


QUADRA COBERTA COM VESTIÁRIO			
PROJETO ARQUITETÔNICO			
CONTEÚDO	VESTIÁRIO	ARQ	
CODIGOS	PLANTA BAIXA, VISTAS E CORTES		
PROJETO	PLANTA BAIXA, VISTAS E CORTES		
REVISÃO			
DATA			
PROJETO			
REVISÃO			
DATA			
PROJETO			
REVISÃO			
DATA			

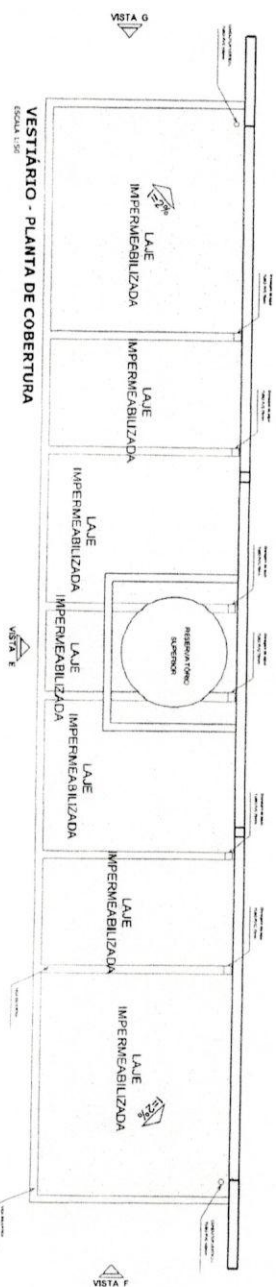


VESTIBULAR - PLANTA DE COBERTURA
ESCALA 1:200

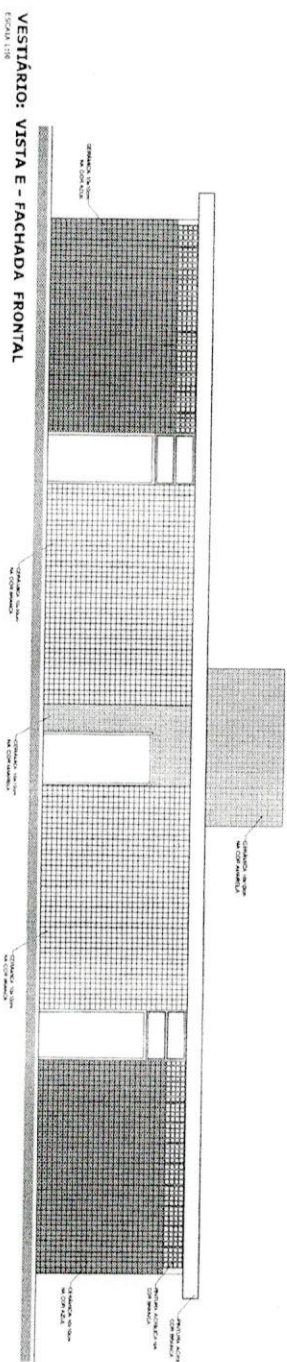


VESTIBULAR: VISTA E - FACHADA FRONTAL
ESCALA 1:200

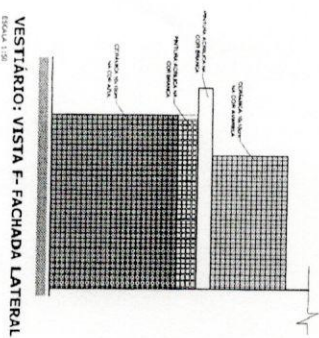


VESTIBULAR: VISTA F - FACHADA LATERAL
ESCALA 1:200

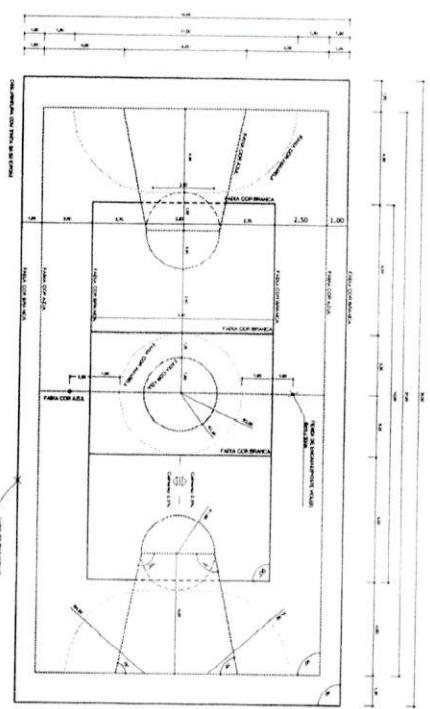

PINTURA DO PISO DA QUADRA - FAIXAS
ESCALA 1:200

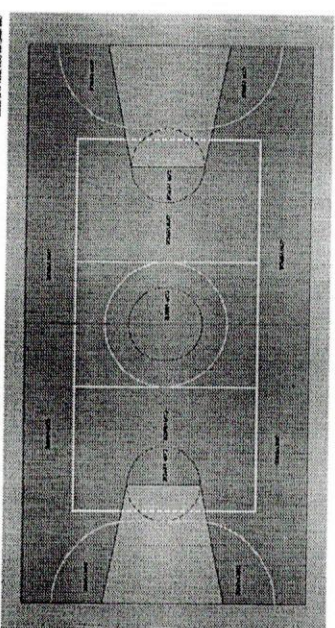

PINTURA DO PISO DA QUADRA - ÁREA INTERNA
ESCALA 1:200

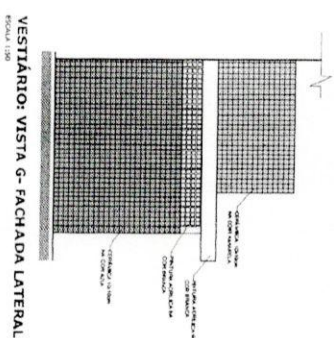

VESTIBULAR: VISTA G - FACHADA LATERAL
ESCALA 1:200

BRASIL Ministério da Educação FNDE Fundo Nacional de Desenvolvimento da Educação	
PROJETO PADRÃO - FNDE	
ARQUITETO: J. P.	PROJETISTA:
EXECUTIVO:	REVISOR:
DATA: 04/05	LOCAL:
OBSERVAÇÕES:	
QUADRA COBERTA COM VESTIBULAR PROJETO ARQUITETÔNICO	
COORDENADOR:	QUADRA COBERTA DETALHE PINTURA DO PISO VESTIBULAR: COBERTURA E FAIXAS
ARQ	04/05

