


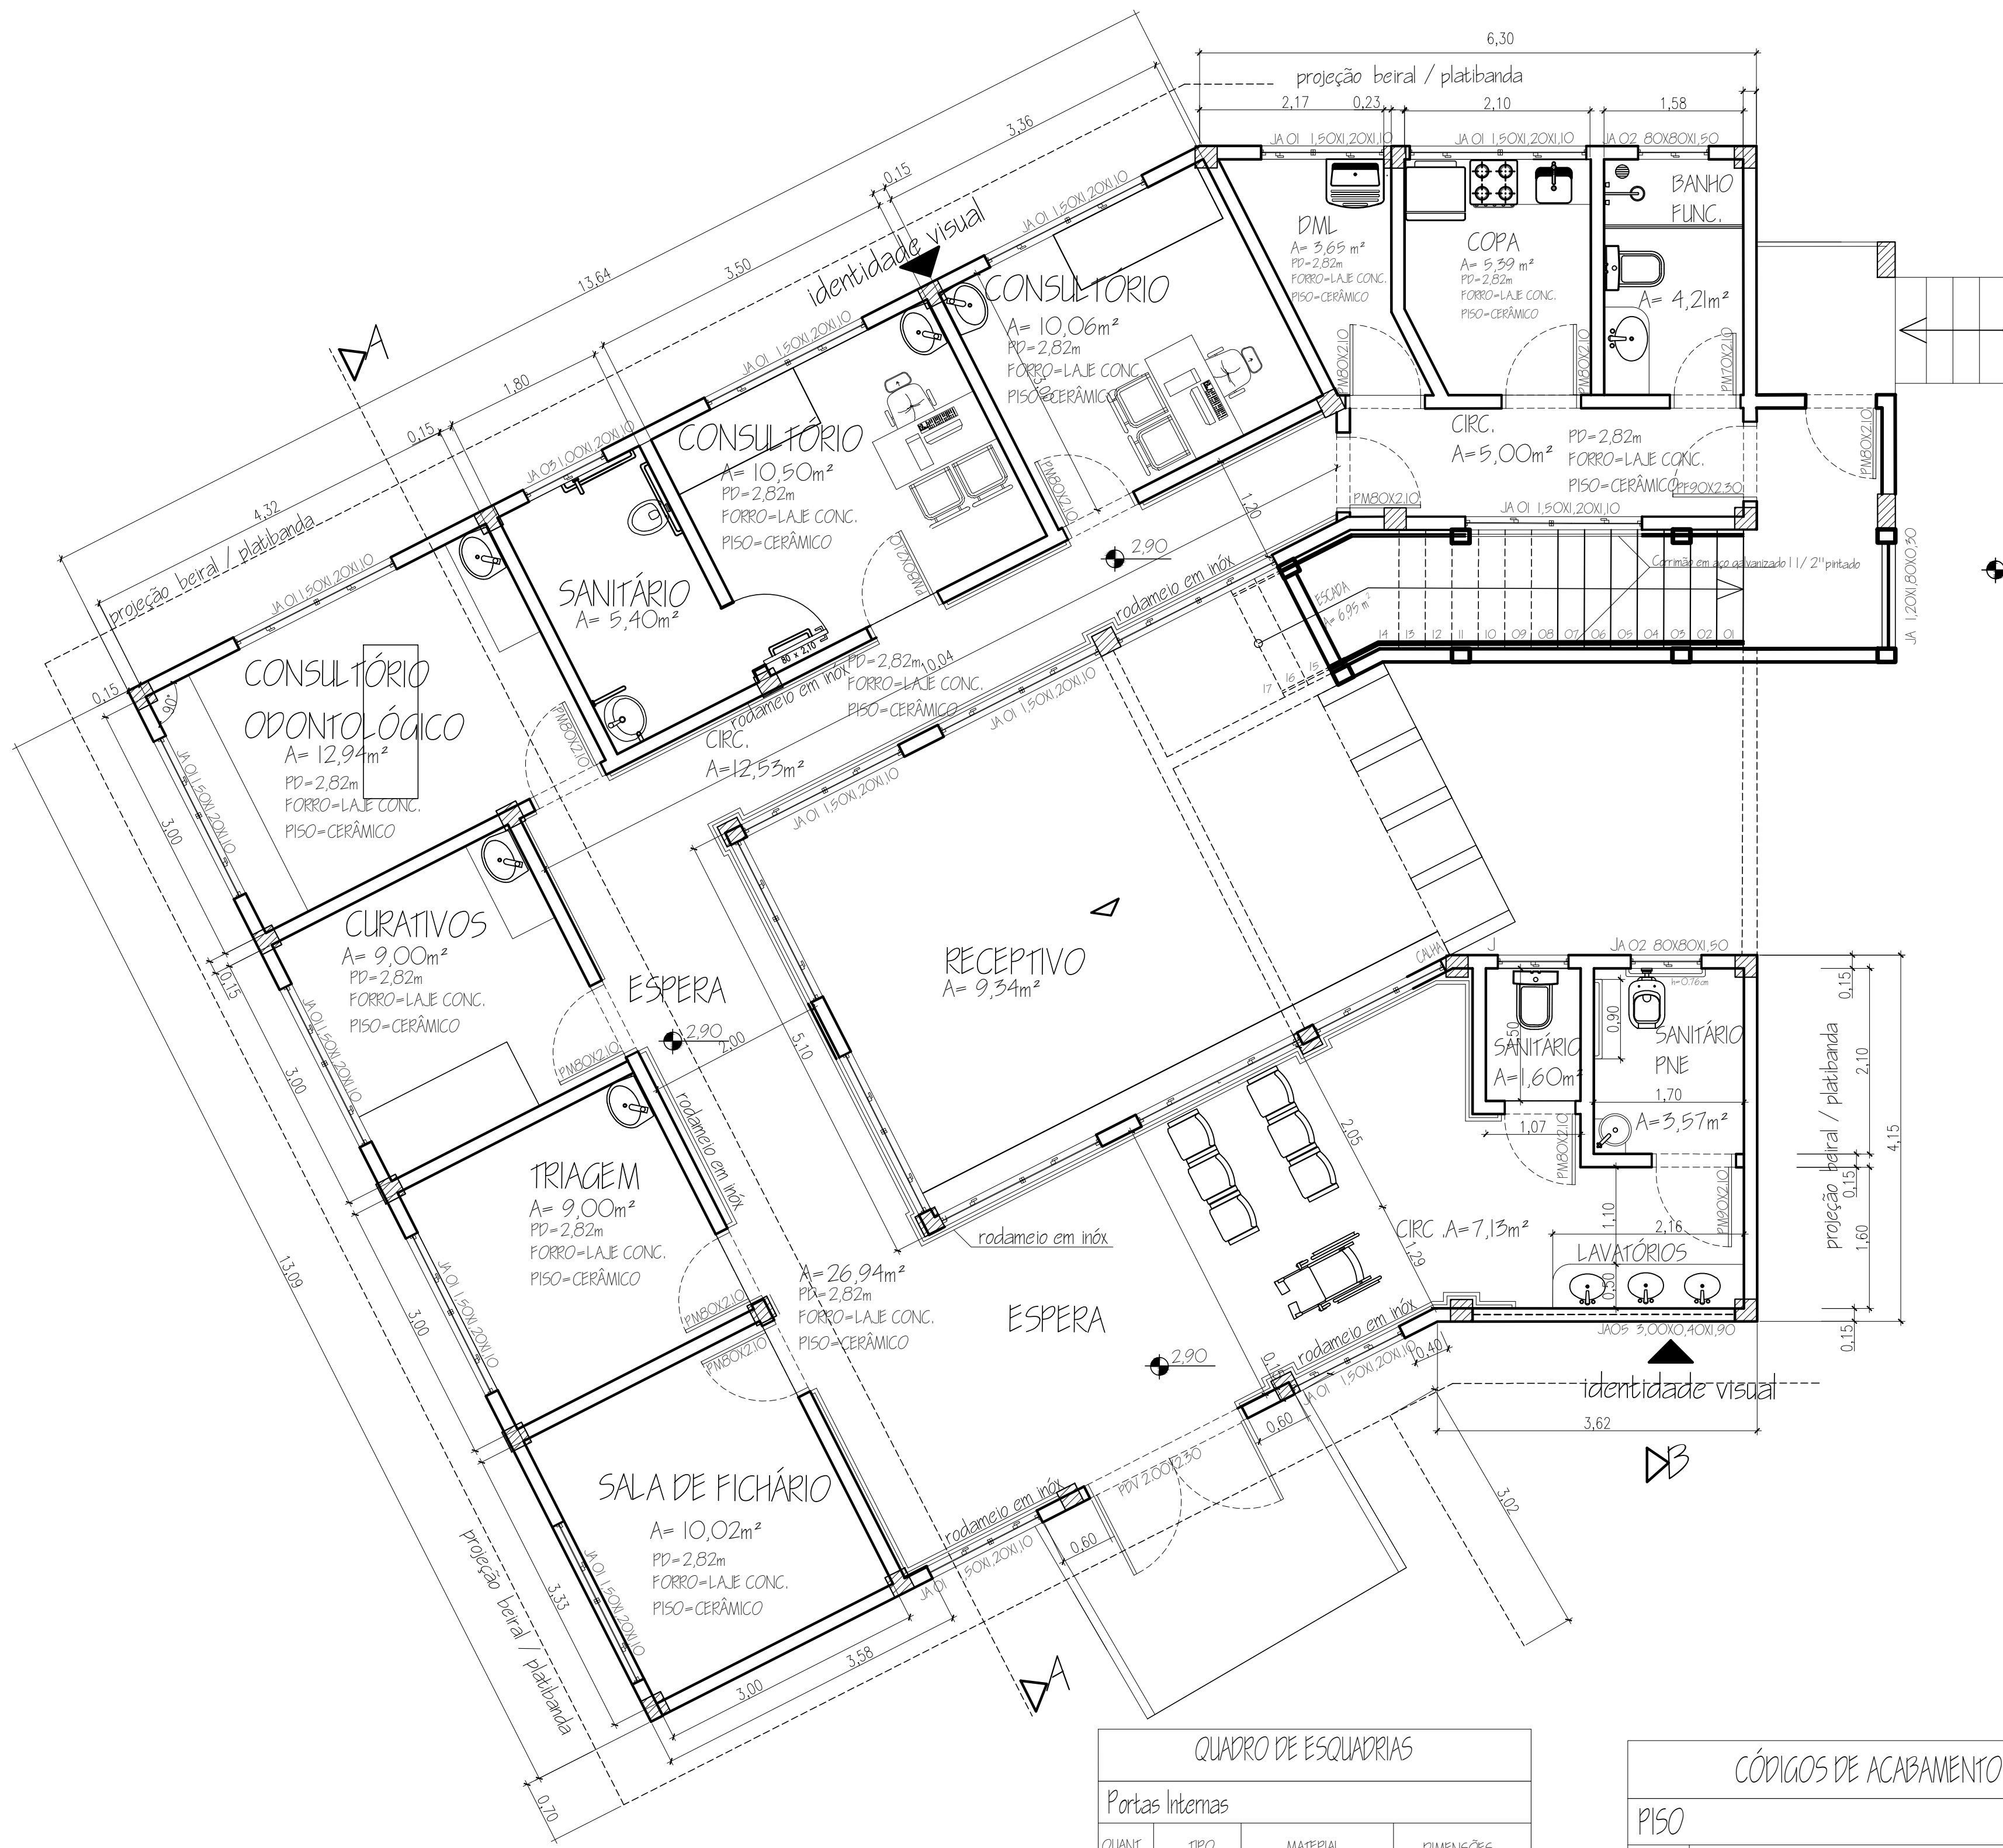


1 PLANTA BAIXA PAV. TÉRREO – ÁREA DE REFORMA 166,80 m²
ESCALA 1:50

QUADRO DE ÁREAS	
Área total 316,54 m ²	
PAVIMENTO	Área
Térreo	166,80 m ²
Subsolo	149,74 m ²


QUADRO DE ESQUADRIAS			
Portas Internas			
QUANT.	TIPO	MATERIAL	DIMENSÕES
07	De abrir	Madeira semi-rca acab. pintura esmalte	0,80x2,10
02	De correr	Vidro temperado acab. pintura branca	2,00x2,10
Portas Externas			
02	De abrir	Lambr. de alumínio	0,80x2,10
01	De correr	Vidro temperado	3,00x2,10
Janelas			
QUANT.	TIPO	MATERIAL	DIMENSÕES
01	Basculante	Estrutura metálica, vidro liso 4mm	3,75X0,40
01	Basculante	Estrutura metálica, vidro liso 4mm	3,20X0,40
01	Fixa	Estrutura metálica, vidro fixo 4mm	1,65X0,40
01	Fixa	Estrutura metálica, vidro fixo 4mm	1,25X0,40
01	Basculante	Estrutura metálica, vidro liso 4mm	1,00X0,60
01	Basculante	Estrutura metálica, vidro liso 4mm	2,55X0,60
01	Gulcheta	Alumínio Branco Liso 4mm	0,60X0,80

CÓDIGOS DE ACABAMENTOS	
PISO	
C	Contrapiso alisado e pintado
P	Porcelanato acetinado índice absorção <4%
PAREDES	
R	Revestimento Cerâmico
E	Pintura Epóxi
X	Massa Acrílica e pintura
TETO	
G	Gesso, massa corrida e pintura acrílica
L	Laje rebocada e pintura acrílica


CMG Forro
Código Parede
Código piso

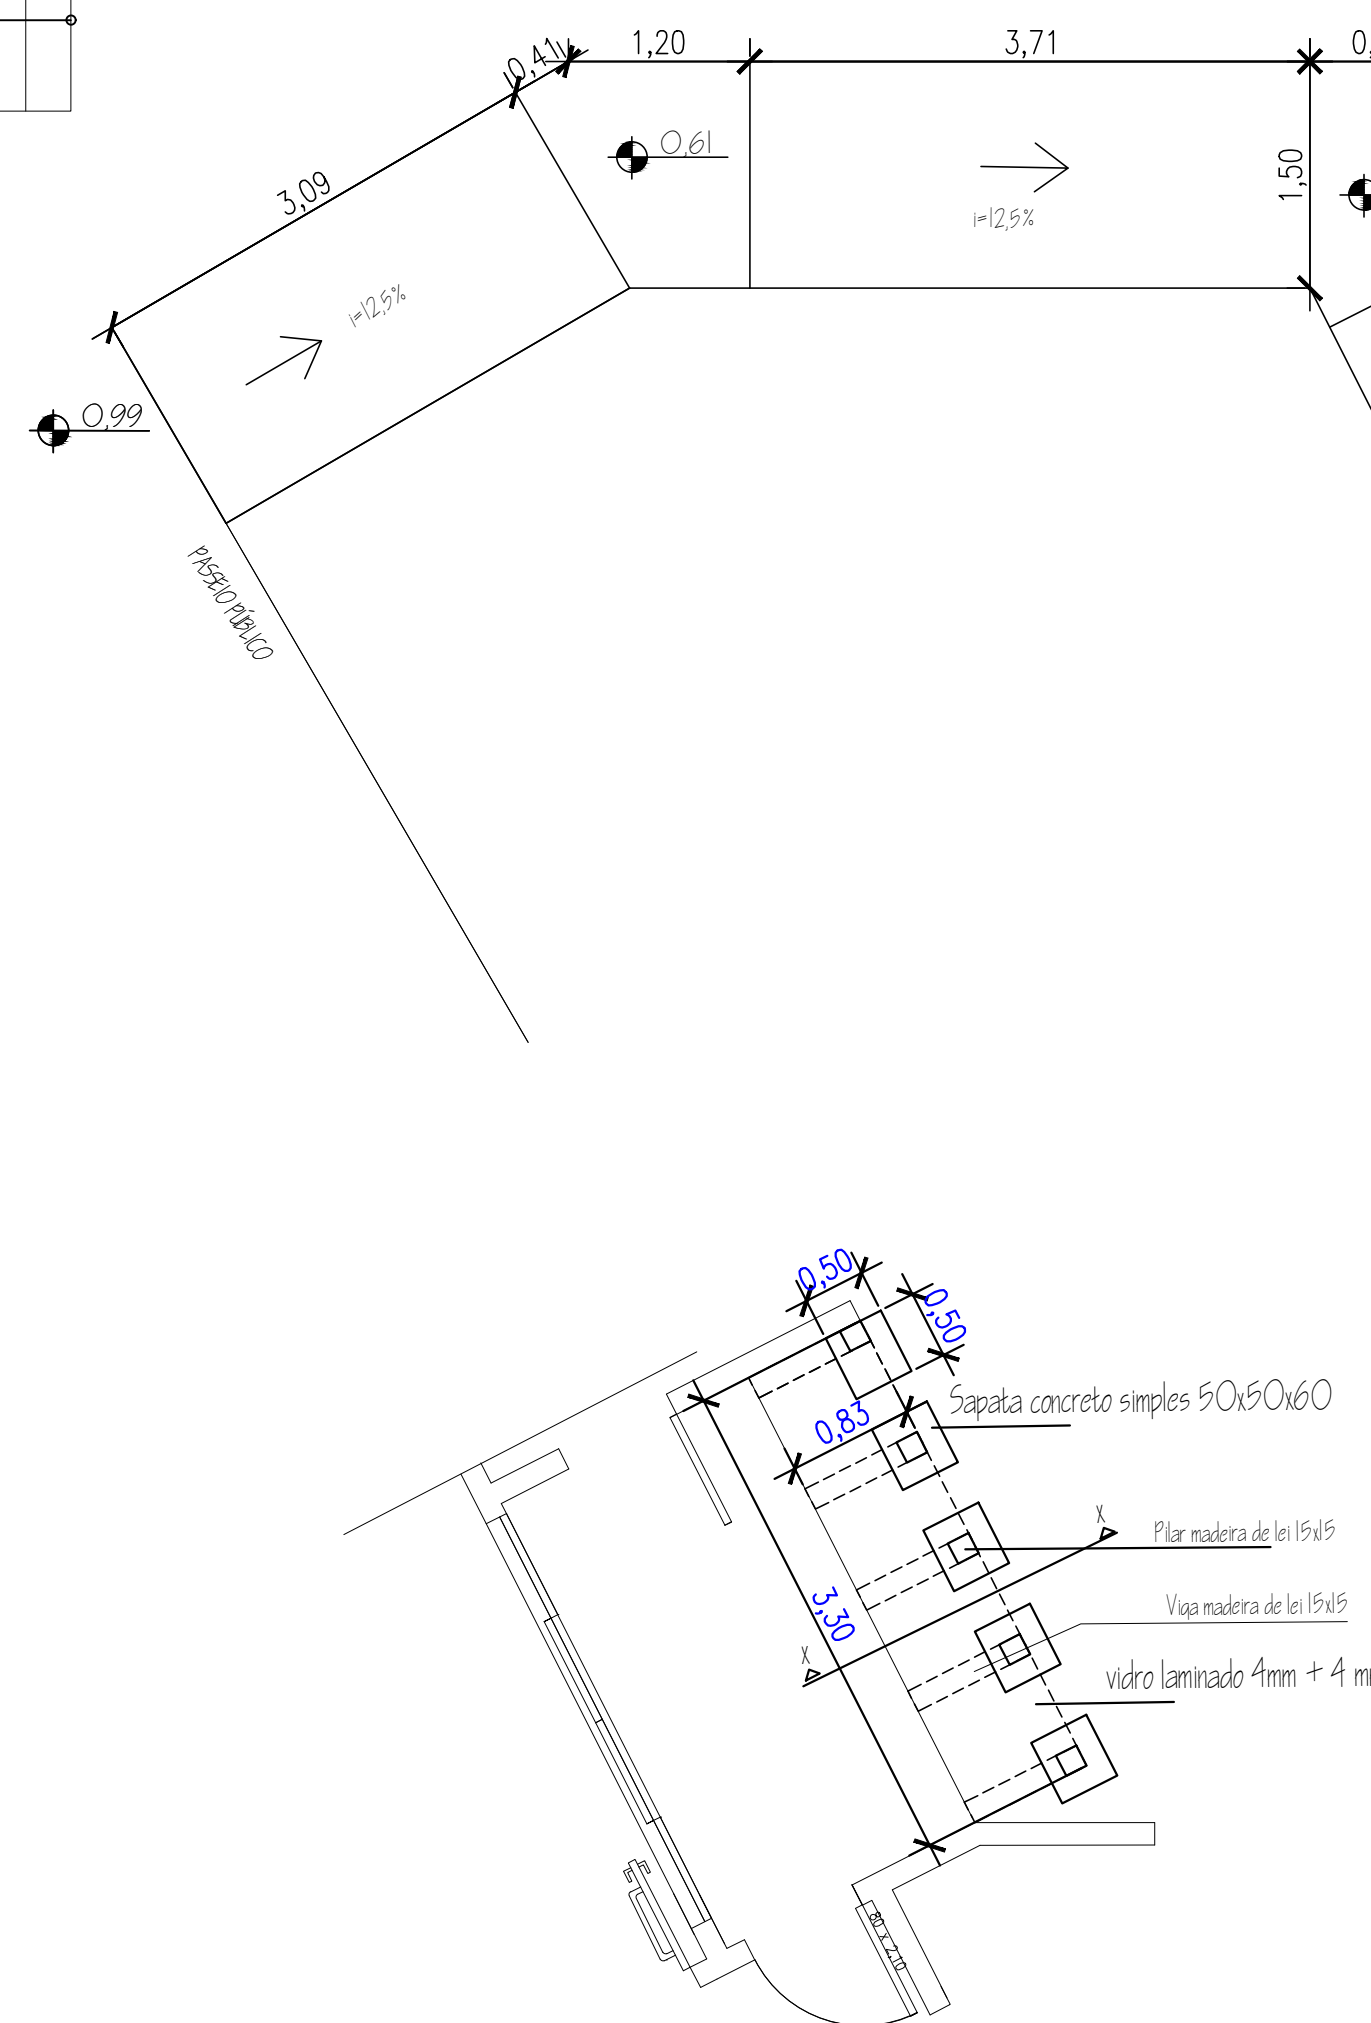

2a DETALHAMENTO PÉRGULA – PLANTA BAIXA
ESCALA 1:50

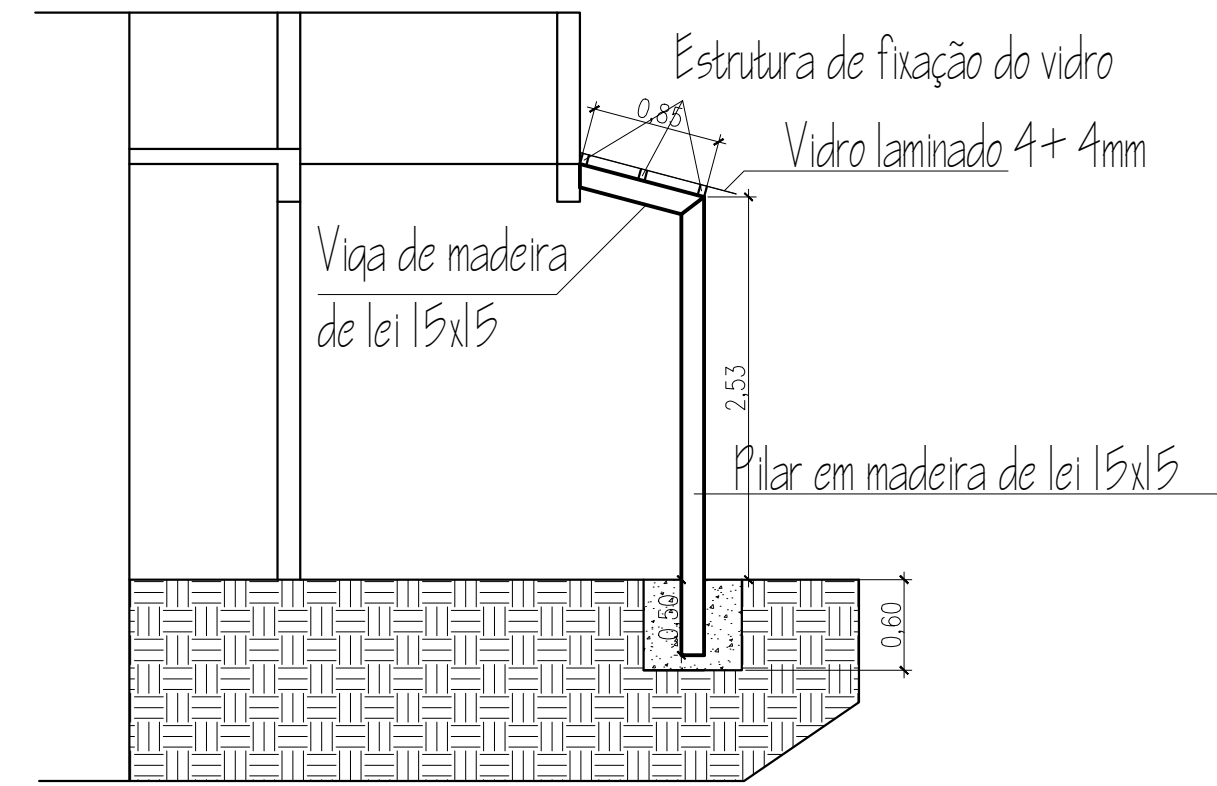

2b DETALHAMENTO PÉRGULA – CORTE
ESCALA 1:50

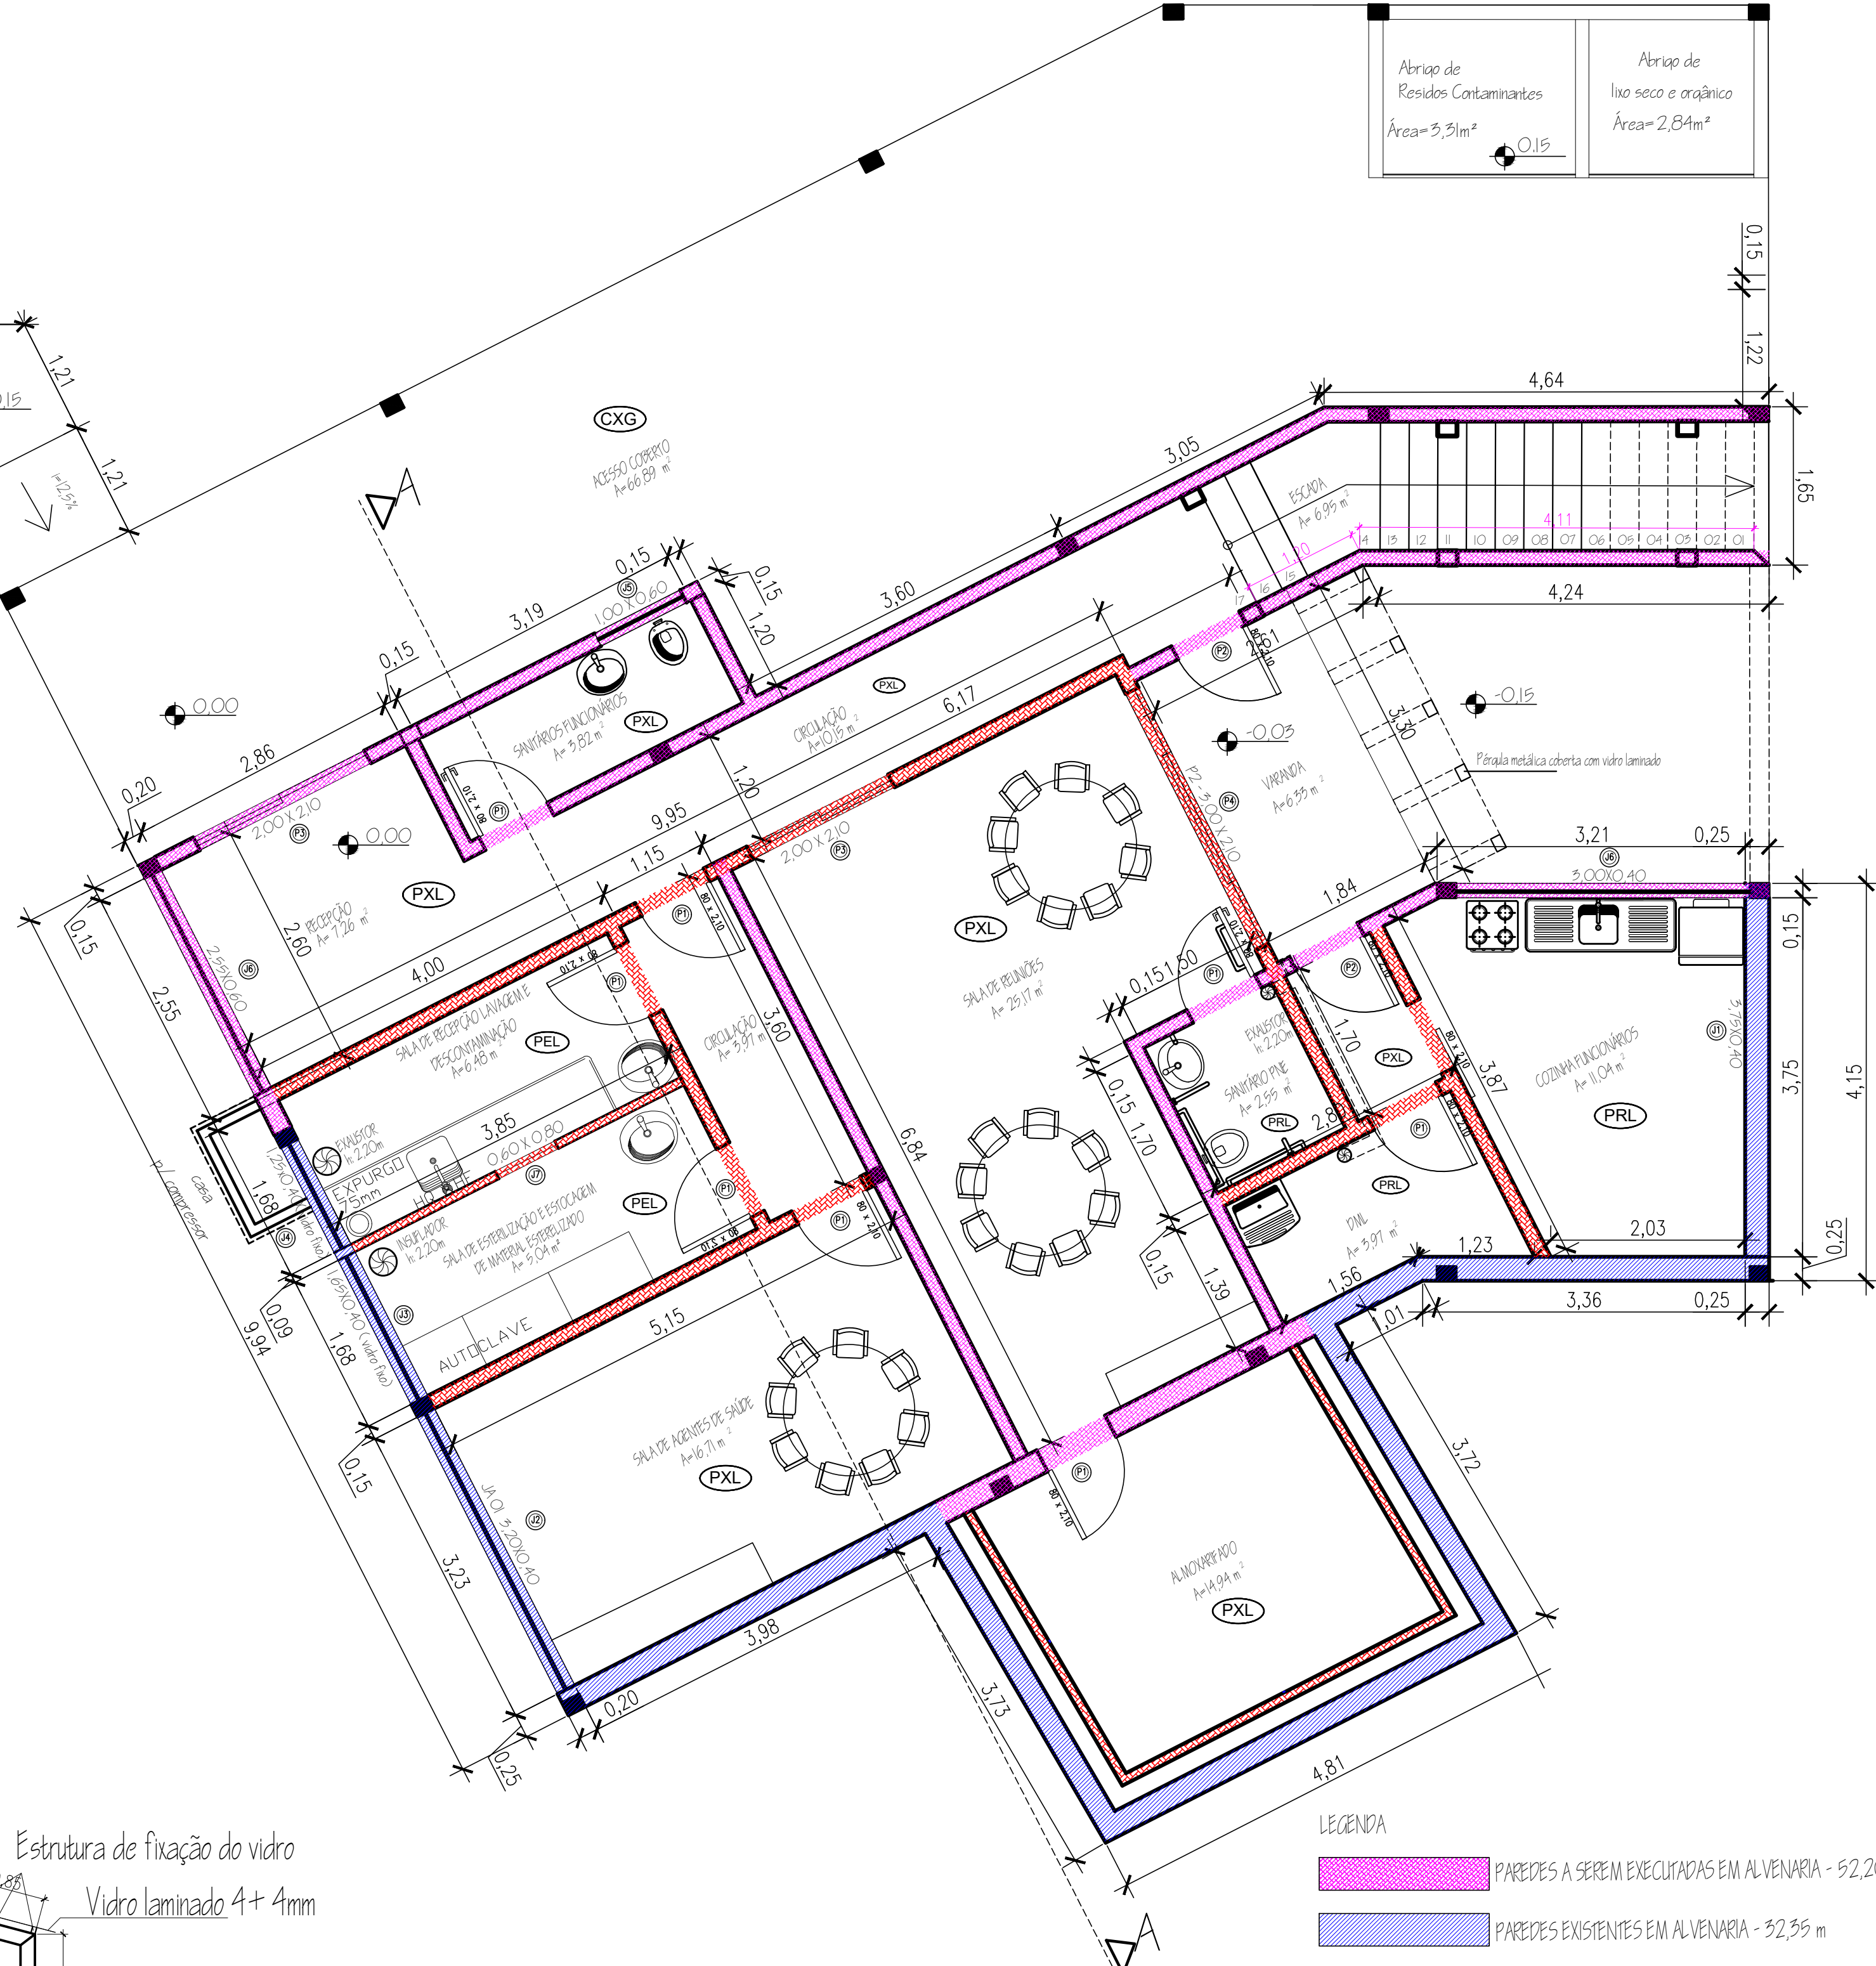

3 PLANTA BAIXA PAV. SUBSOLO – ÁREA DE AMPLIAÇÃO 149,74 m²
ESCALA 1:50

LEGENDA
PAREDES A SEREM EXECUTADAS EM ALVENARIA - 52,20 m²
PAREDES EXISTENTES EM ALVENARIA - 32,35 m²
PAREDES A EXECUTAR EM ACARTONADO - 38,00 m²

PREFEITURA MUNICIPAL DE TRÊS DE MAIO

PROJETO ARQUITETÔNICO PSF SANTA RITA

Av. Santa Rosa, esq. Ruas Carlos Chagas e P. Reis - Bairro Santa Rita Três de Maio-RS

Título: PLANTAS BAIXAS

Proprietário: Prefeitura Municipal de Três de Maio

Resp. Técnico: [Assinatura]

Área: 316,54 m²

Escala: 1:50

Data: Out / 2021

Prancha: ARQ-02