



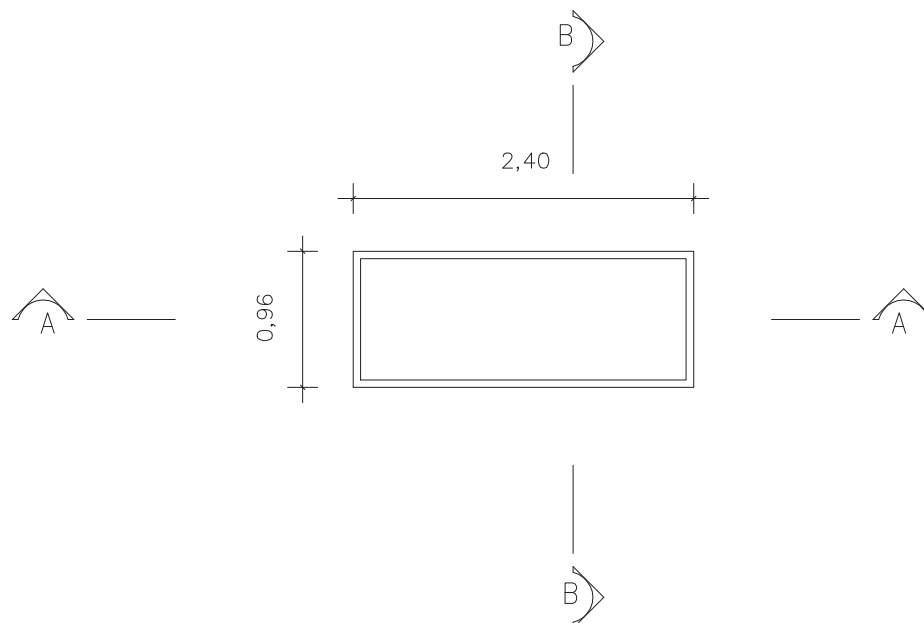

1 PLANTA BAIXA



Laje em Concreto Armado
Traço 1:3:3

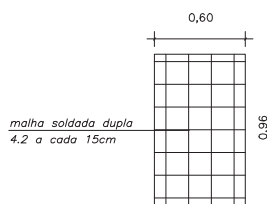

2 LAJE COB.

PREF. MUN. DE DR. MAURÍCIO CARDOSO
ESTADO DO RIO GRANDE DO SUL

OBRA: SEPULTURAS		PRANCHA: PLANTA BAIXA	
ENDEREÇO: CEMITÉRIO MUNICIPAL DA PAZ			
PREFEITO MUNICIPAL: LAURI JOSÉ ELY Prefeito Municipal		RESPONSÁVEL TÉCNICO: Karine S de Mello Engenheira Civil CreaRS 244762	
Área: -----	Escala: 1:100	Data: 28/01/2026	Desenho ANDRÉ
Prancha			02/03