


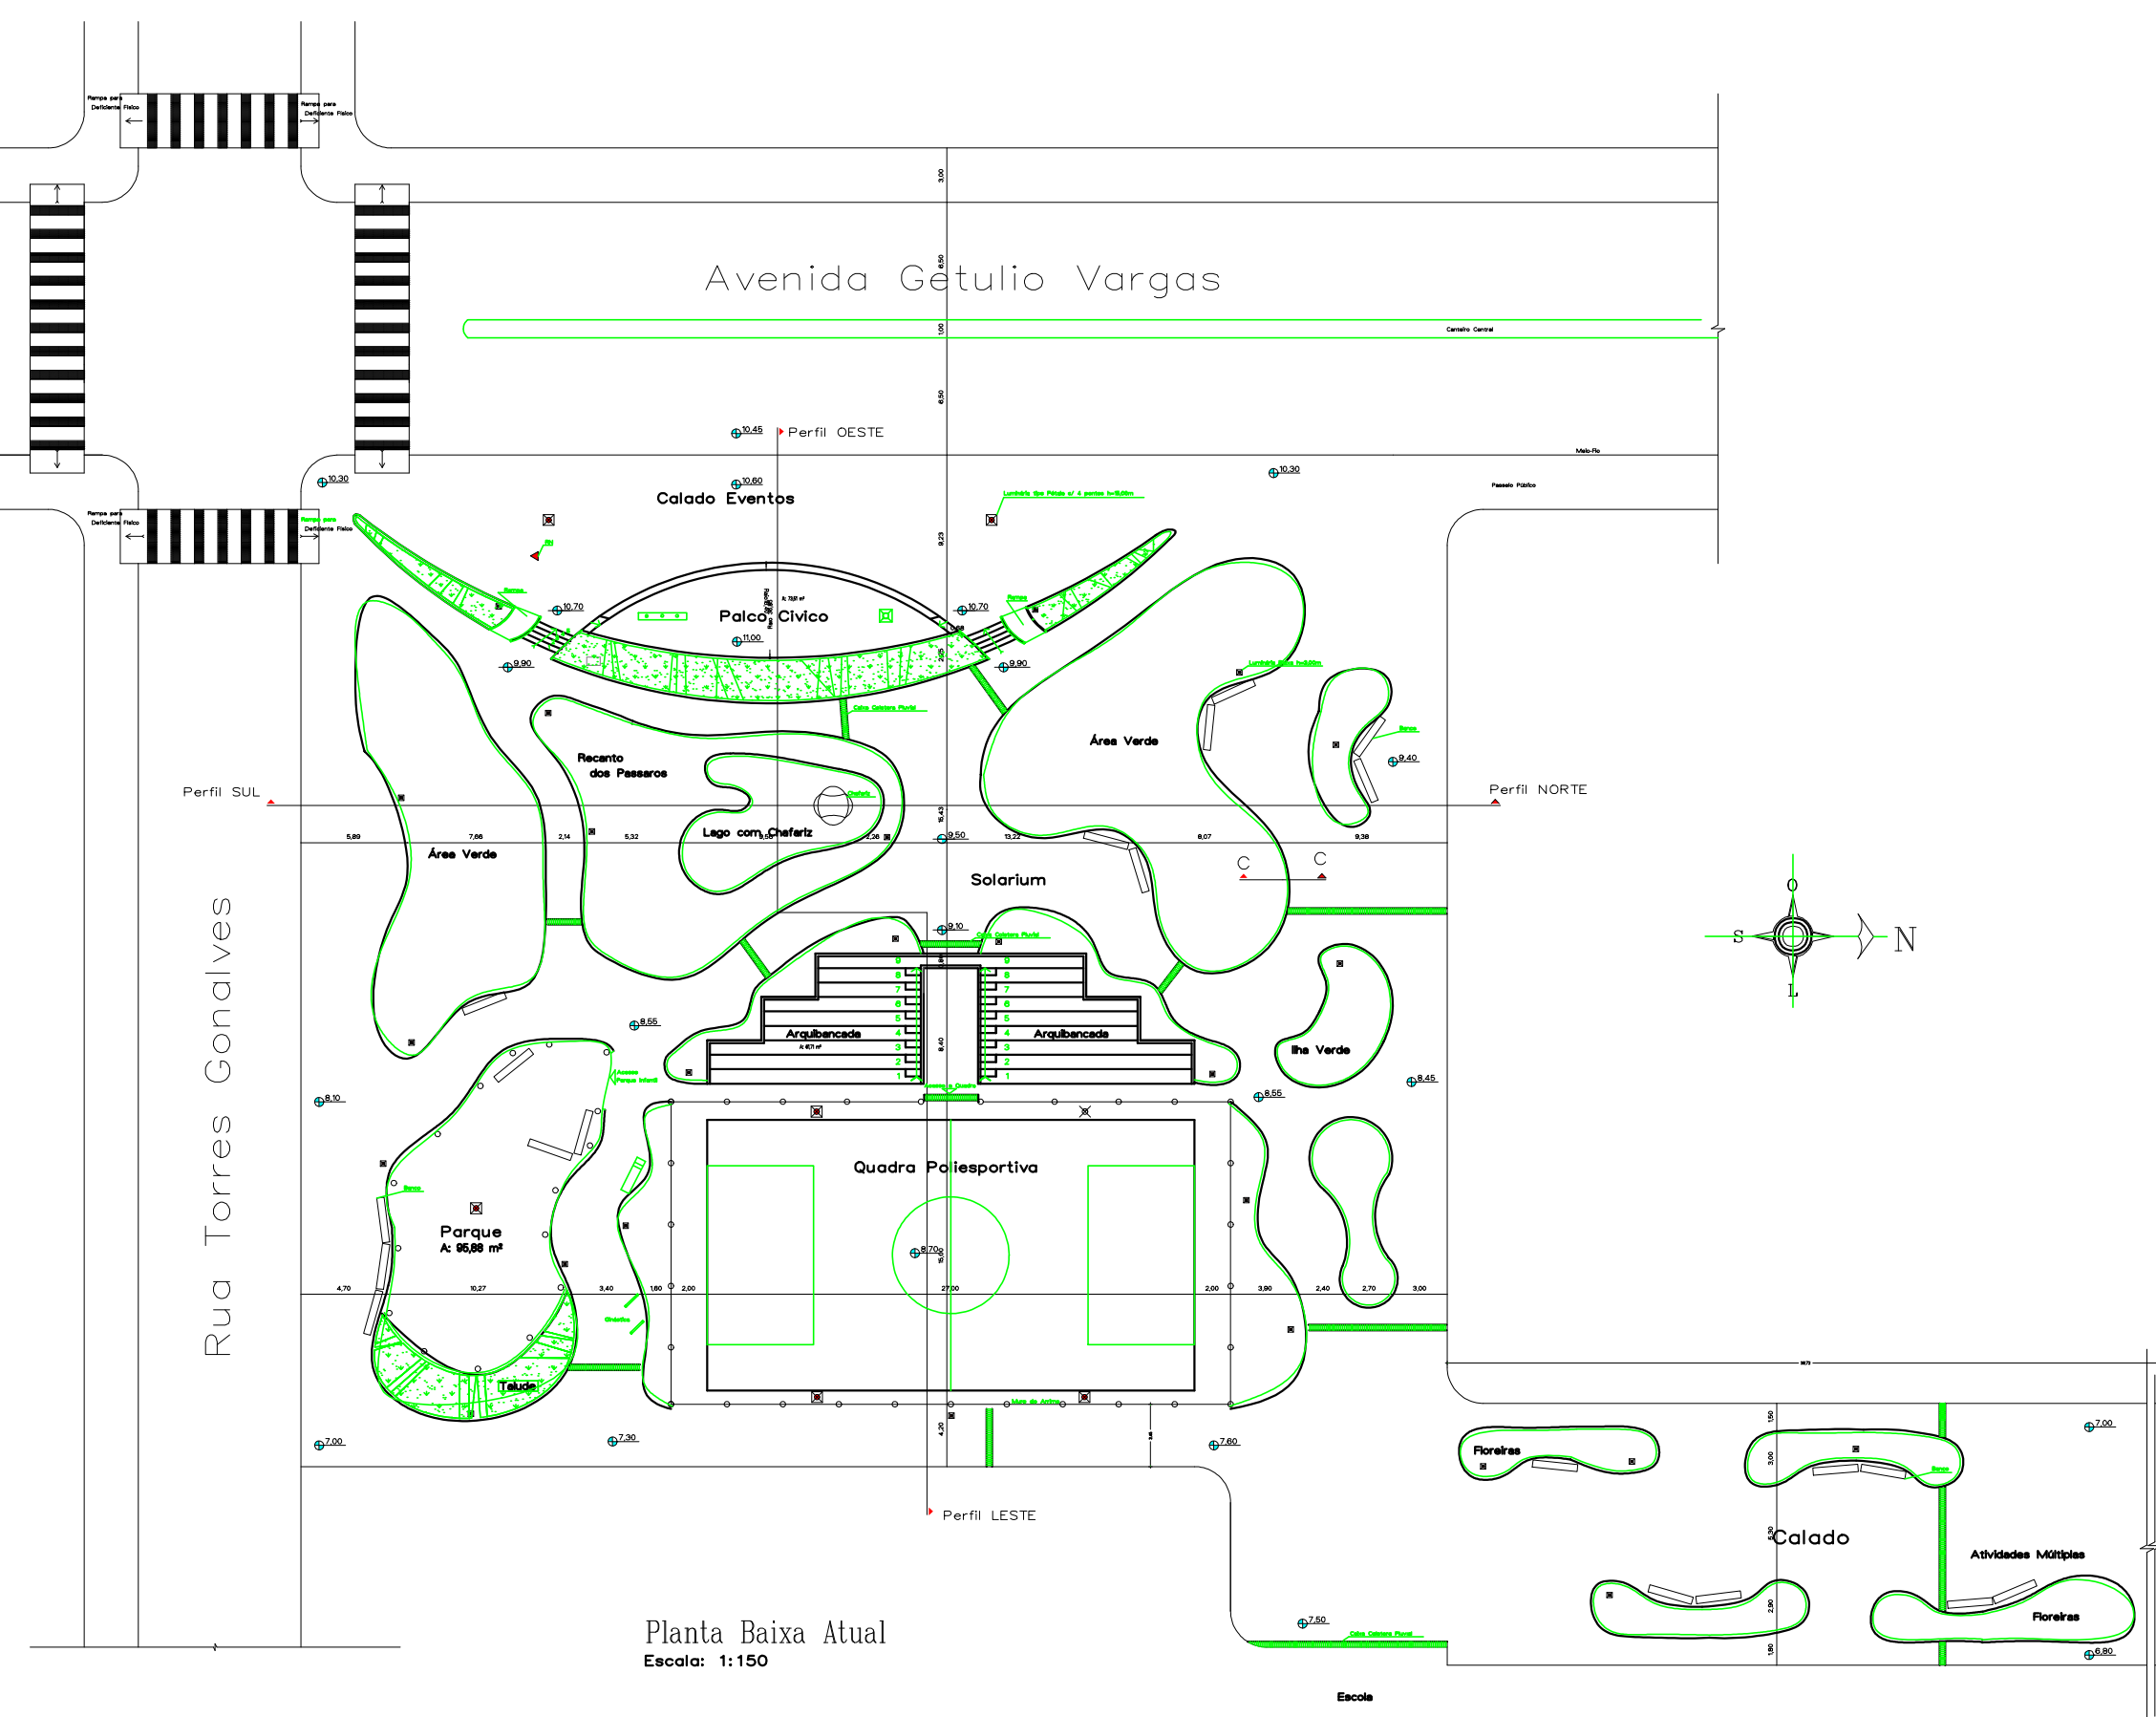

Planta Baixa Atual
Escala: 1:150