

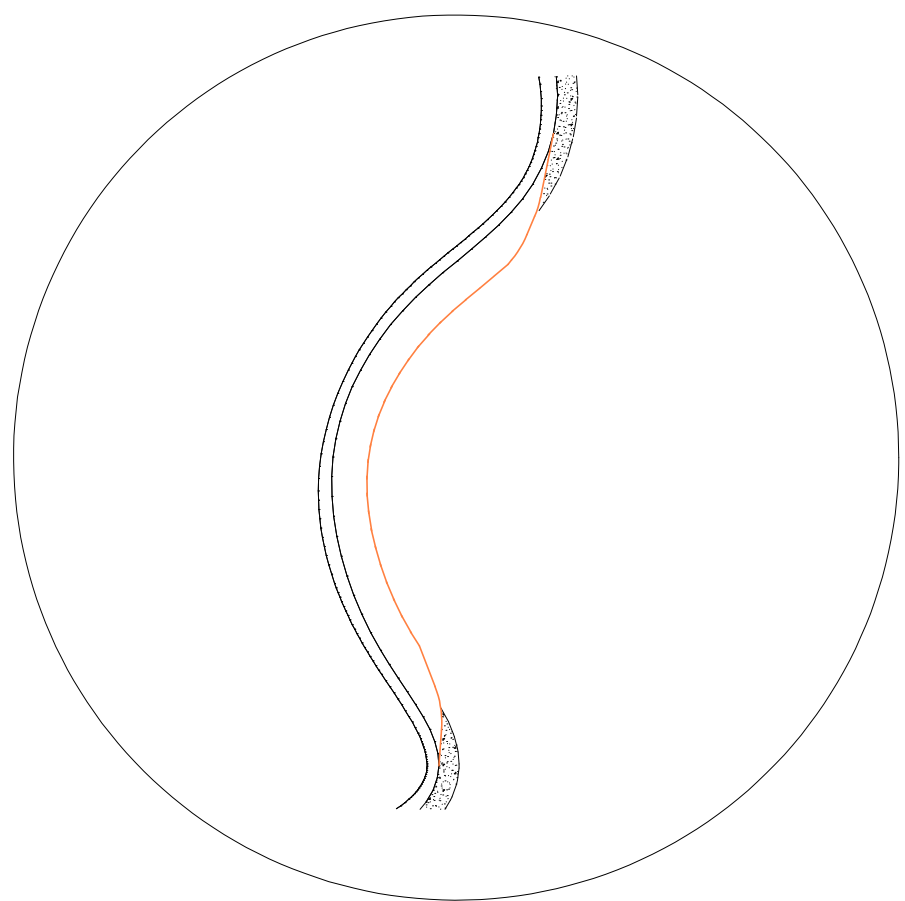


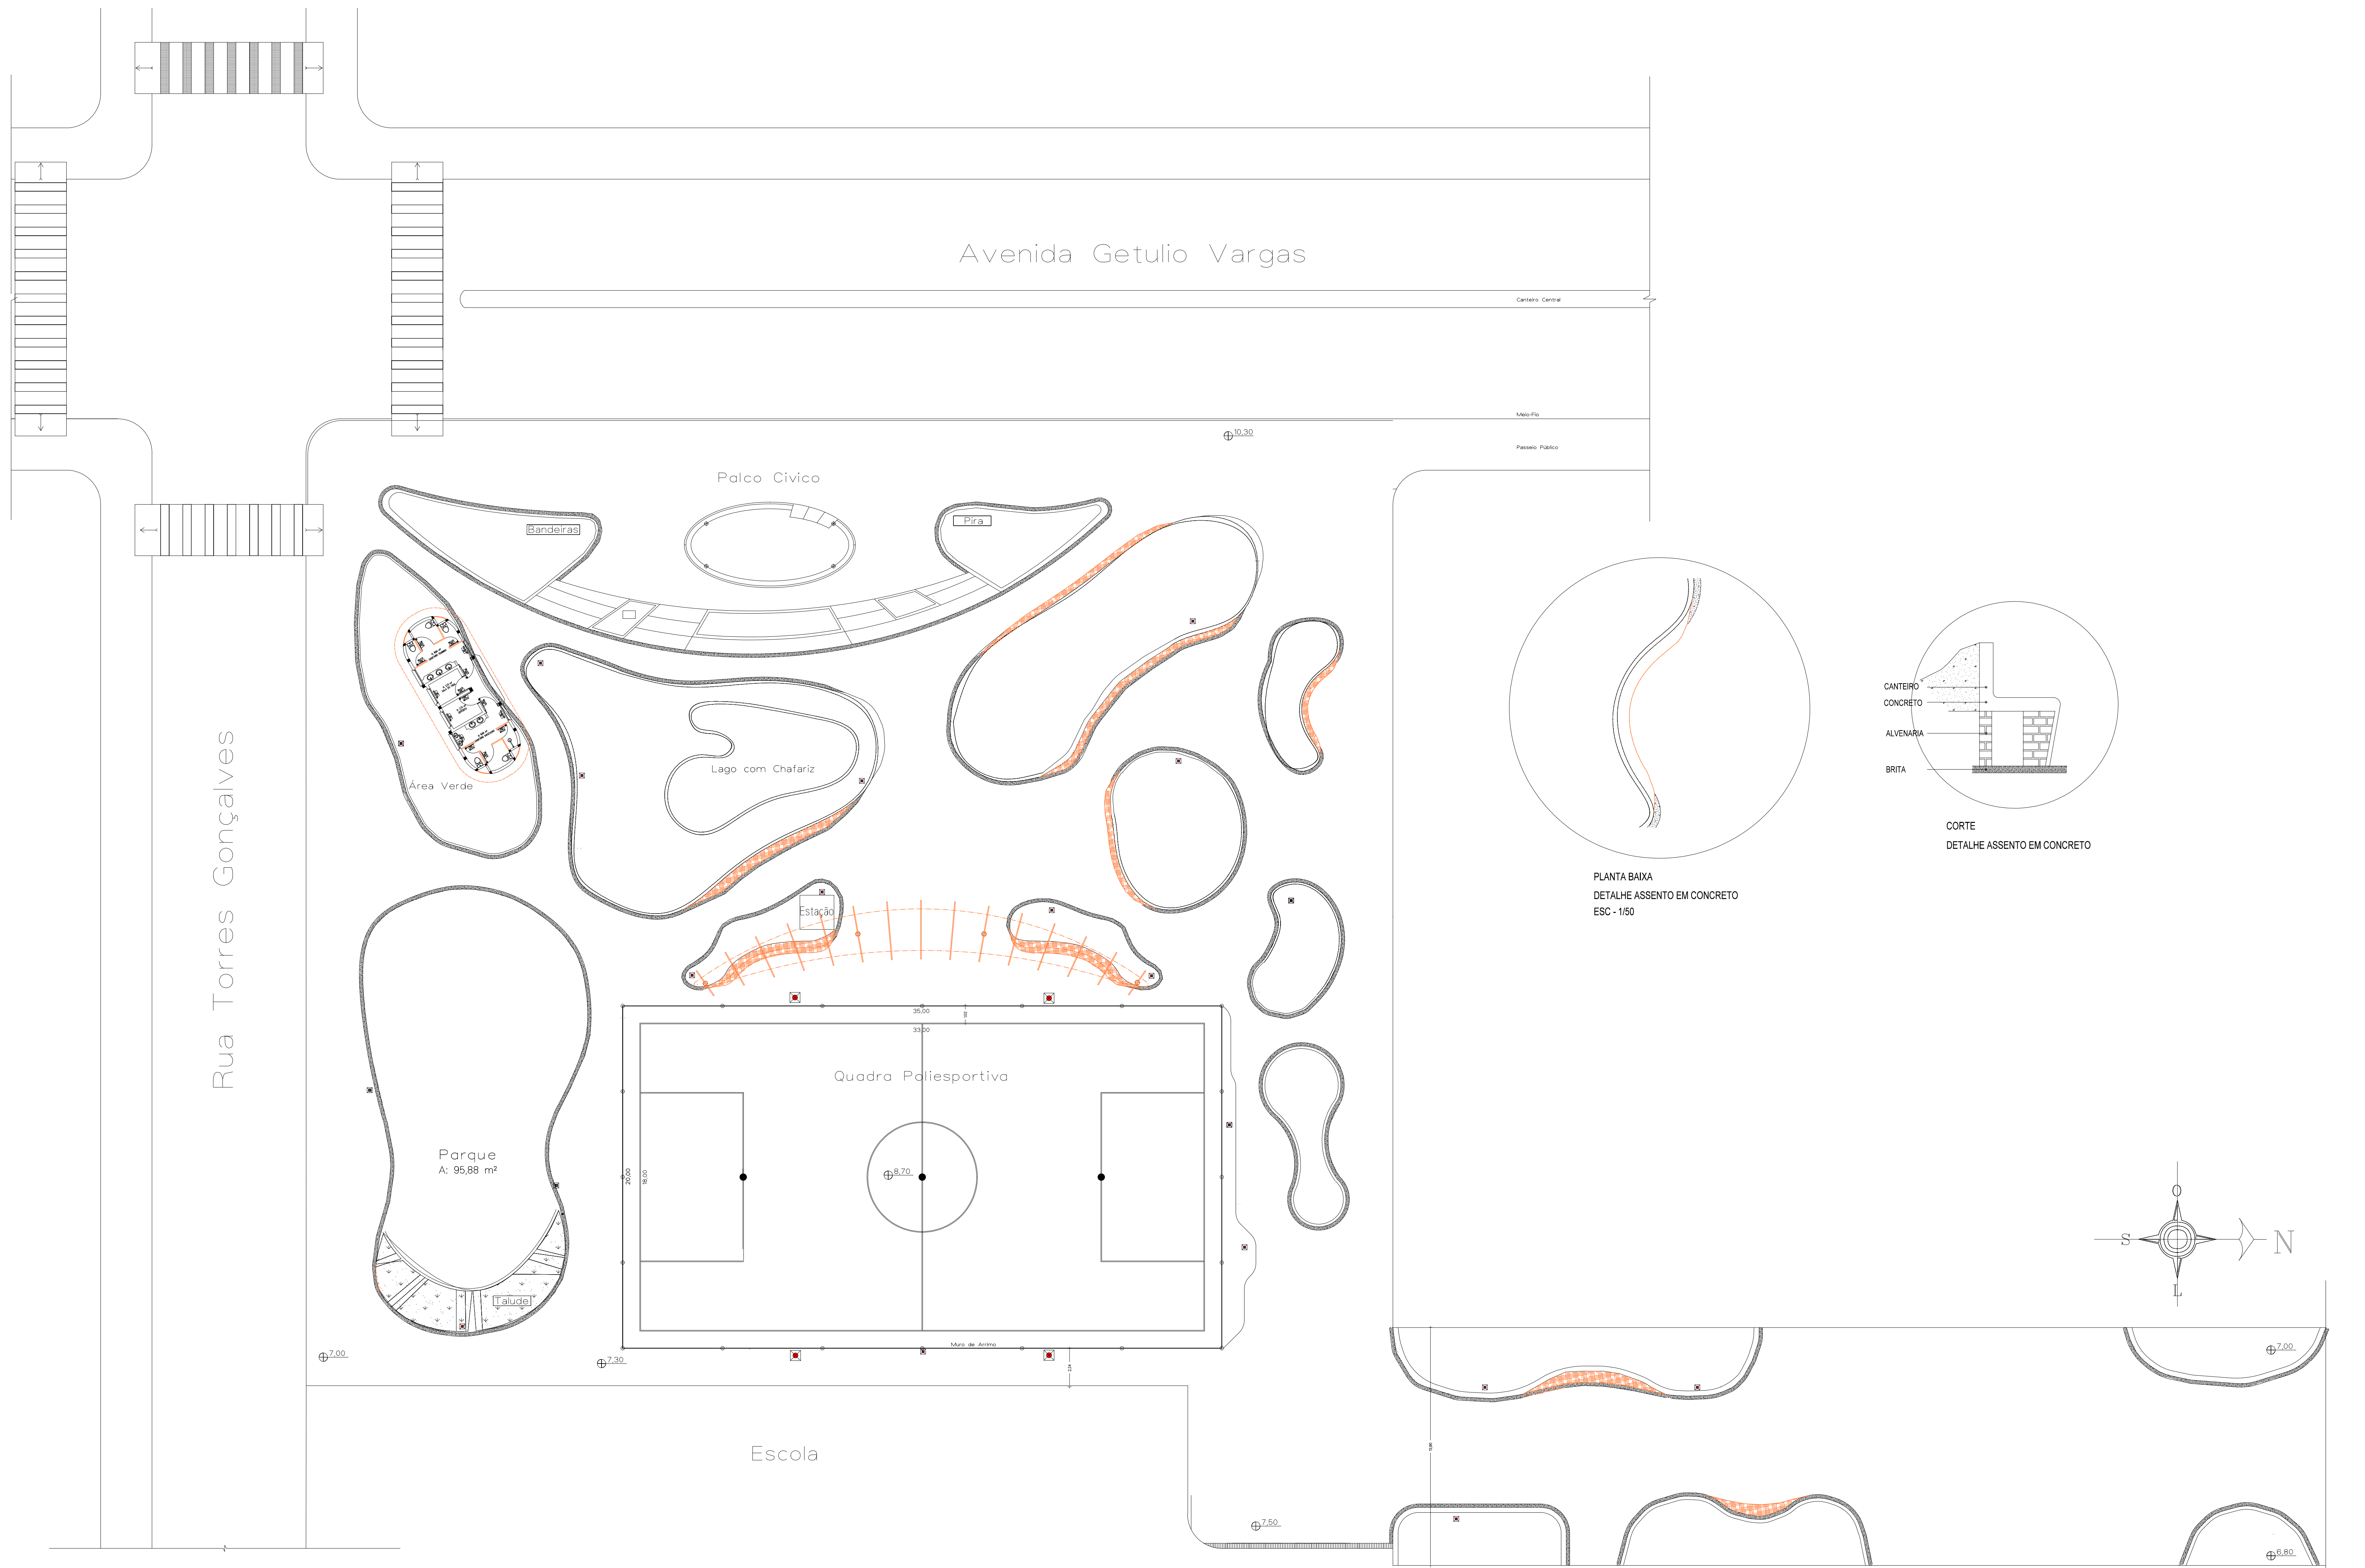

PLANTA BAIXA
DETALHE ASSENTO EM CONCRETO
ESC - 1/50

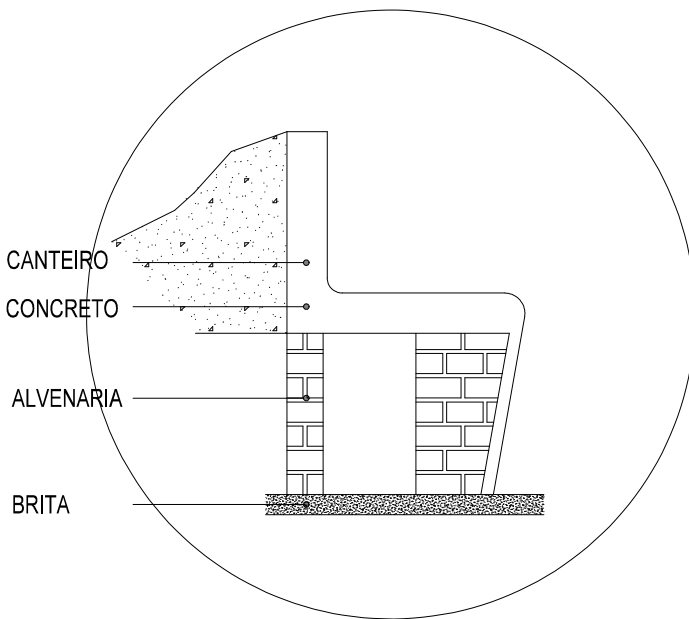

CORTE
DETALHE ASSENTO EM CONCRETO

Planta Baixa Paisagismo

Escala: 1:150

A: 1199,42 m²