


PLANTA BAIXA | PAVIMENTO TÉRREO
ÁREA: 804,31m²
ESCALA: 1/75

LEGENDA

- Pintura de parede em alvenaria com tinta latex acrílica Premium
- Pintura de parede em gesso com tinta para gesso e drywall

OBS: O fechamento das janelas e os shafts excutados em gesso devem ser pintados com tinta para gesso e drywall, assim como a parede de fechamento de vão.

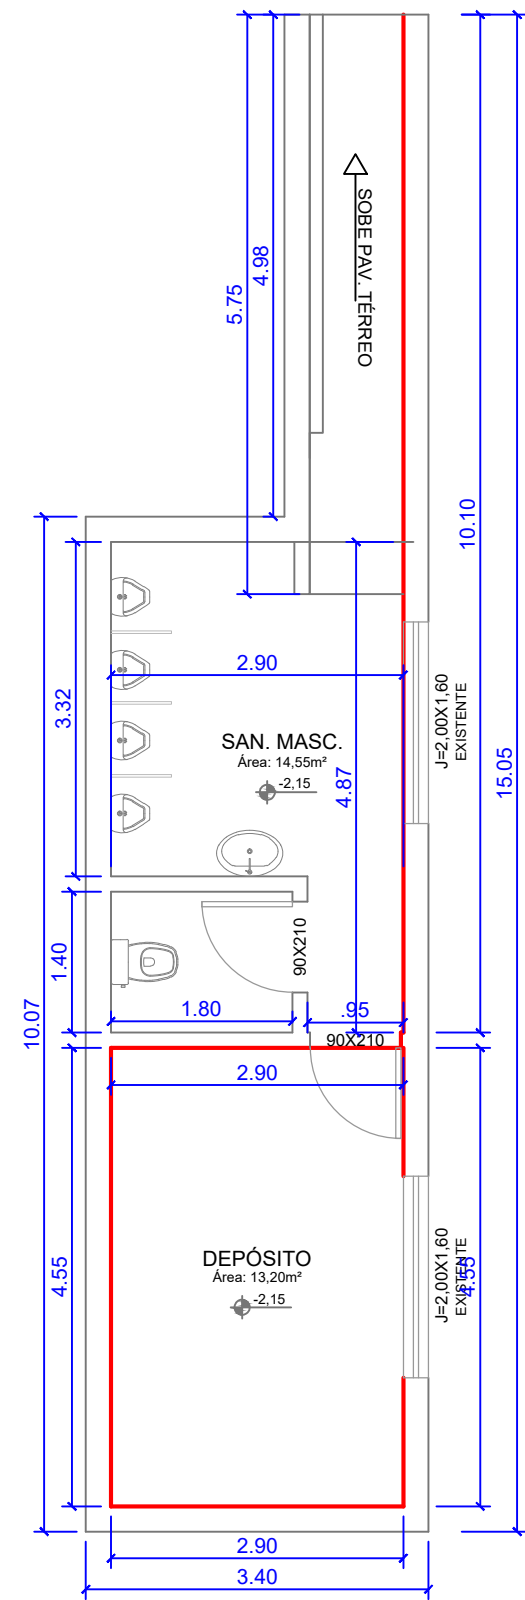

PLANTA BAIXA
PAVIMENTO SUB-SOLO
ÁREA: 29,55m²
ESCALA: 1/75



Você sonha,
nós concretizamos!

55 99684 4832
ligaengenharia@hotmail.com
Avenida Jacob Ermindo Hartmann, nº 1235 São Martinho/RS

TÍTULO: PLANTA BAIXA - (Detalhamento de pintura)			
OBJETIVO: Projeto de reforma e melhorias do Clube Esportivo e Recreativo São Martinho			
PROPRIETÁRIOS: Município de São Martinho-RS		CPF: 87.613.097/0001-96	
ENDEREÇO: Rua Atanagildo de Almeida, S/N, Centro São Martinho-RS			
ÁREA: 833,86m²	DATA: Março de 2023	UNIDADE DE MEDIDA: metros	ESCALA: 1:75
AUTOR DO PROJETO: Gabriela Blatt			

Município de São Martinho-RS
Proprietário

Gabriela Blatt
Responsável Técnico
Eng. Civil - CREA RS221572