



- REALIZAR LIMPEZA DO PAVIMENTO COM JATO DE ALTA PRESSÃO E VASSOURA: 600,00m²
- CORRIGIR DEFORMAÇÕES LOCALIZADAS DO PAVIMENTO COM BRITA GRADUADA SIMPLES COMPACTADA: 12,00m³
- EXECUTAR CAMADA DA PISTA DE ROLAMENTO DE 5,0cm DE CBUQ: 30,00m³

10,00m

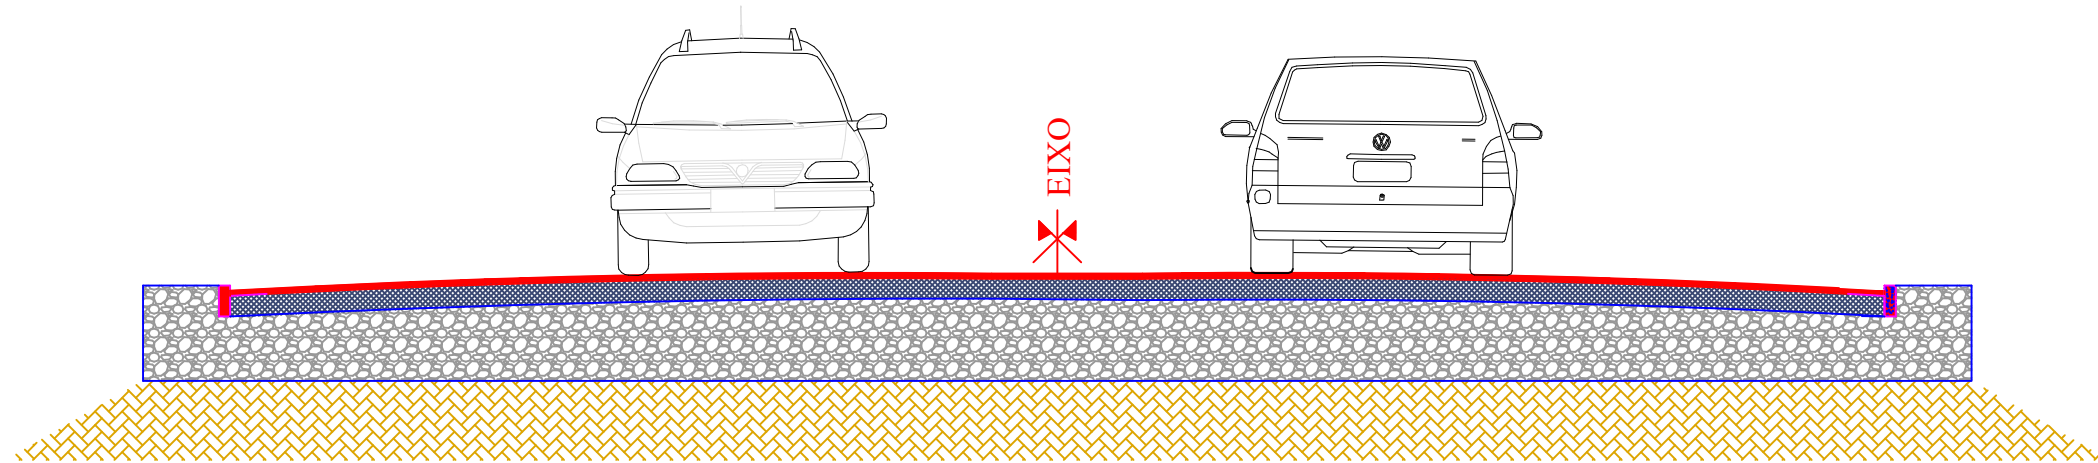

Perfil Transversal
Rua Osvaldo Graeff
Sem Escala

| | | |
|---|---|---|
| <div><div><div>Estado do Rio Grande do Sul</div><div>MUNICÍPIO DE SÃO MARTINHO</div><div>CNPJ 87.613.087/0001-96</div></div></div> | | PROJETO: PAVIMENTAÇÃO ASFÁLTICA CBUQ ENDEREÇO: RUA OSVALDO GRAEFF MUNICÍPIO: SÃO MARTINHO/RS CONTEÚDO: PLANTA BAIXA DESCRIÇÃO: PAVIMENTAÇÃO CBUQ RUA OSVALDO GRAEFF |
| PROPRIETÁRIO: JEANCARLO HUNHOFF PREFEITO MUNICIPAL | RESPONSÁVEL TÉCNICO: MARCOS LUIS BAMBERG ENGENHEIRO CIVIL - CREA/RS 249.176 | REVISÃO: - DESENHO: MARCOS ESCALA: 1:25 DATA: NOVEMBRO/2024 PRANCHA: 01/01 |