



PERFIL TRANSVERSAL

250cm
235cm 15cm
11,00m - variavel
15cm 235cm

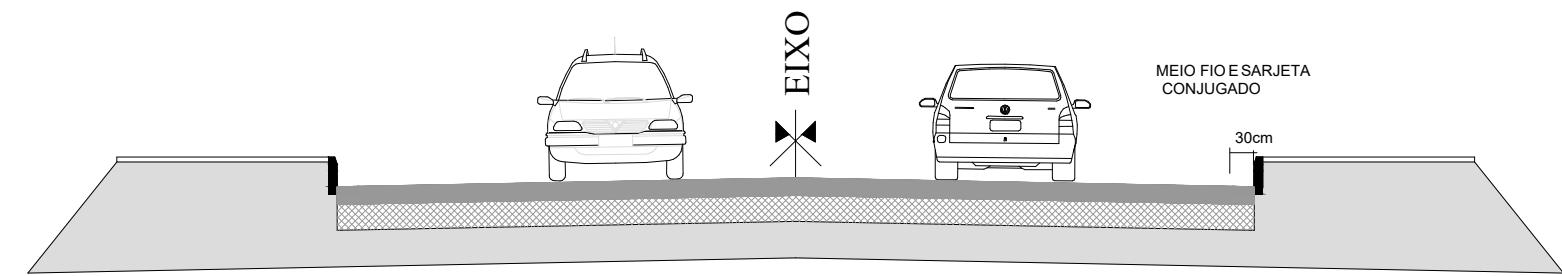

LEGENDA:

- ASFALTO CBUQ 2,0 CM
- CALÇAMENTO EXISTENTE
- SUB-LEITO EXISTENTE

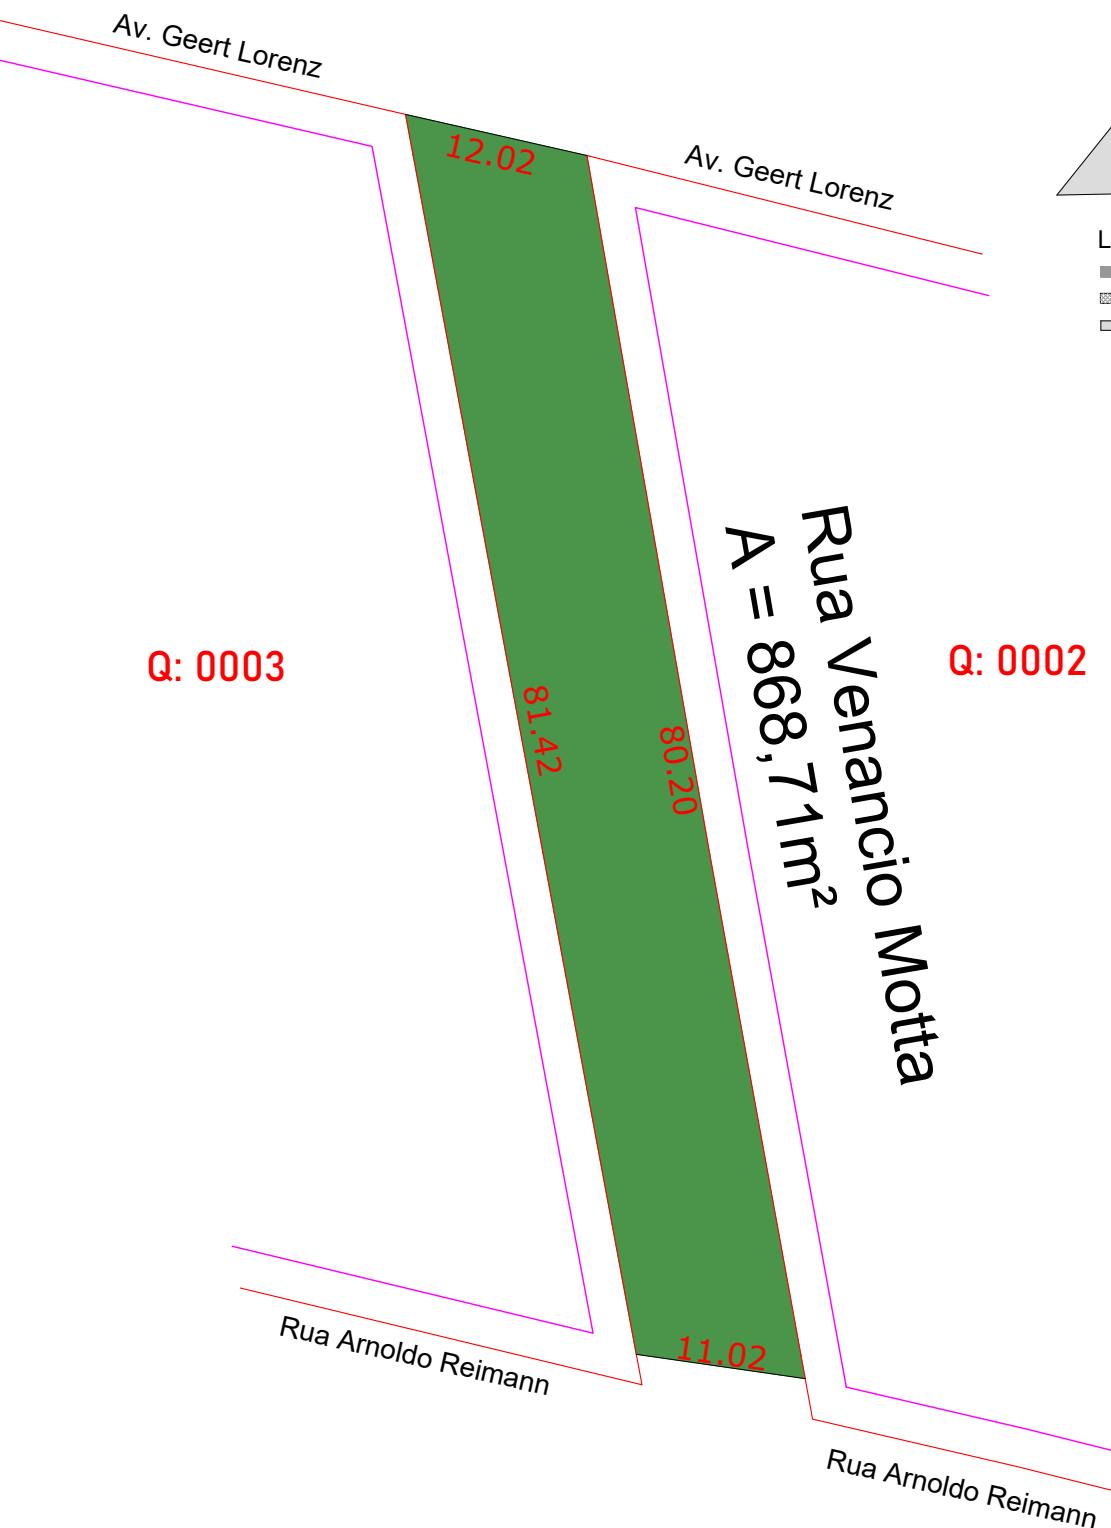

Quadro Geral	
Rua Venâncio Motta	868,71m ²
ÁREA DE PAVIMENTAÇÃO	

 <p>Estado do Rio Grande do Sul MUNICÍPIO DE SÃO MARTINHO CNPJ 87.613.097/0001-96</p>		PROJETO: PAVIMENTAÇÃO ASFÁLTICA CBUQ ENDEREÇO: RUA AFONSO KLEIN MUNICÍPIO: SÃO MARTINHO/RS CONTEÚDO: PLANTA BAIXA DESCRIÇÃO: PAVIMENTAÇÃO CBUQ RUA AFONSO KLEIN	
PROPRIETÁRIO:	JEANCARLO HUNHOFF PREFEITO MUNICIPAL	RESPONSÁVEL TÉCNICO:	REVISÃO: - DESENHO: MARCOS ESCALA: 1:500 DATA: MAIO/2025 PRANCHA: 02/02
		MARCOS LUIS BAMBERG ENGENHEIRO CIVIL - CREA/RS 249.176	