


PERFIL TRANSVERSAL

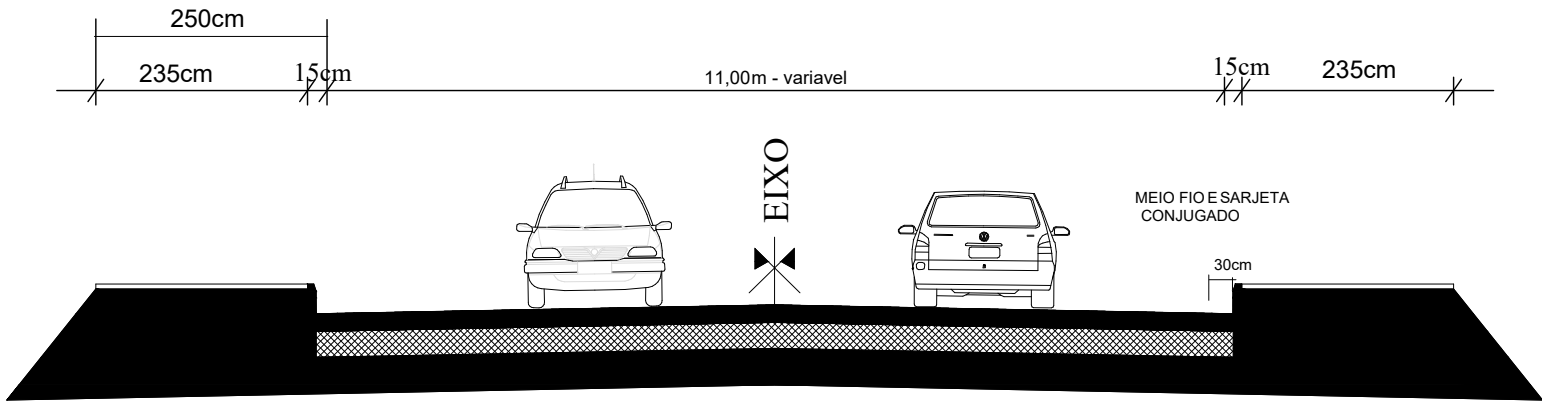

- LEGENDA:
- ASFALTO CBUQ 2,0 CM
  - CALÇAMENTO EXISTENTE
  - SUB-LEITO EXISTENTE

Quadro Geral	
Rua Vendelino Marim	
ÁREA DE PAVIMENTAÇÃO	906,47 m²



PROJETO: PAVIMENTAÇÃO ASFÁLTICA CBUQ  
ENDEREÇO: RUA VENDELINO MARIM  
MUNICÍPIO: SÃO MARTINHO/RS  
CONTEÚDO: PLANTA BAIXA  
DESCRIÇÃO: PAVIMENTAÇÃO CBUQ RUA VENDELINO MARIM

PROPRIETÁRIO:

JEANCARLO HUNHOFF  
PREFEITO MUNICIPAL

RESPONSÁVEL TÉCNICO:

MARCOS LUIS BAMBERG  
ENGENHEIRO CIVIL - CREA/RS 249.176

REVISÃO: -  
DESENHO: MARCOS  
ESCALA: 1:500  
DATA: MAIO/2025  
PRANCHA: 02/02