

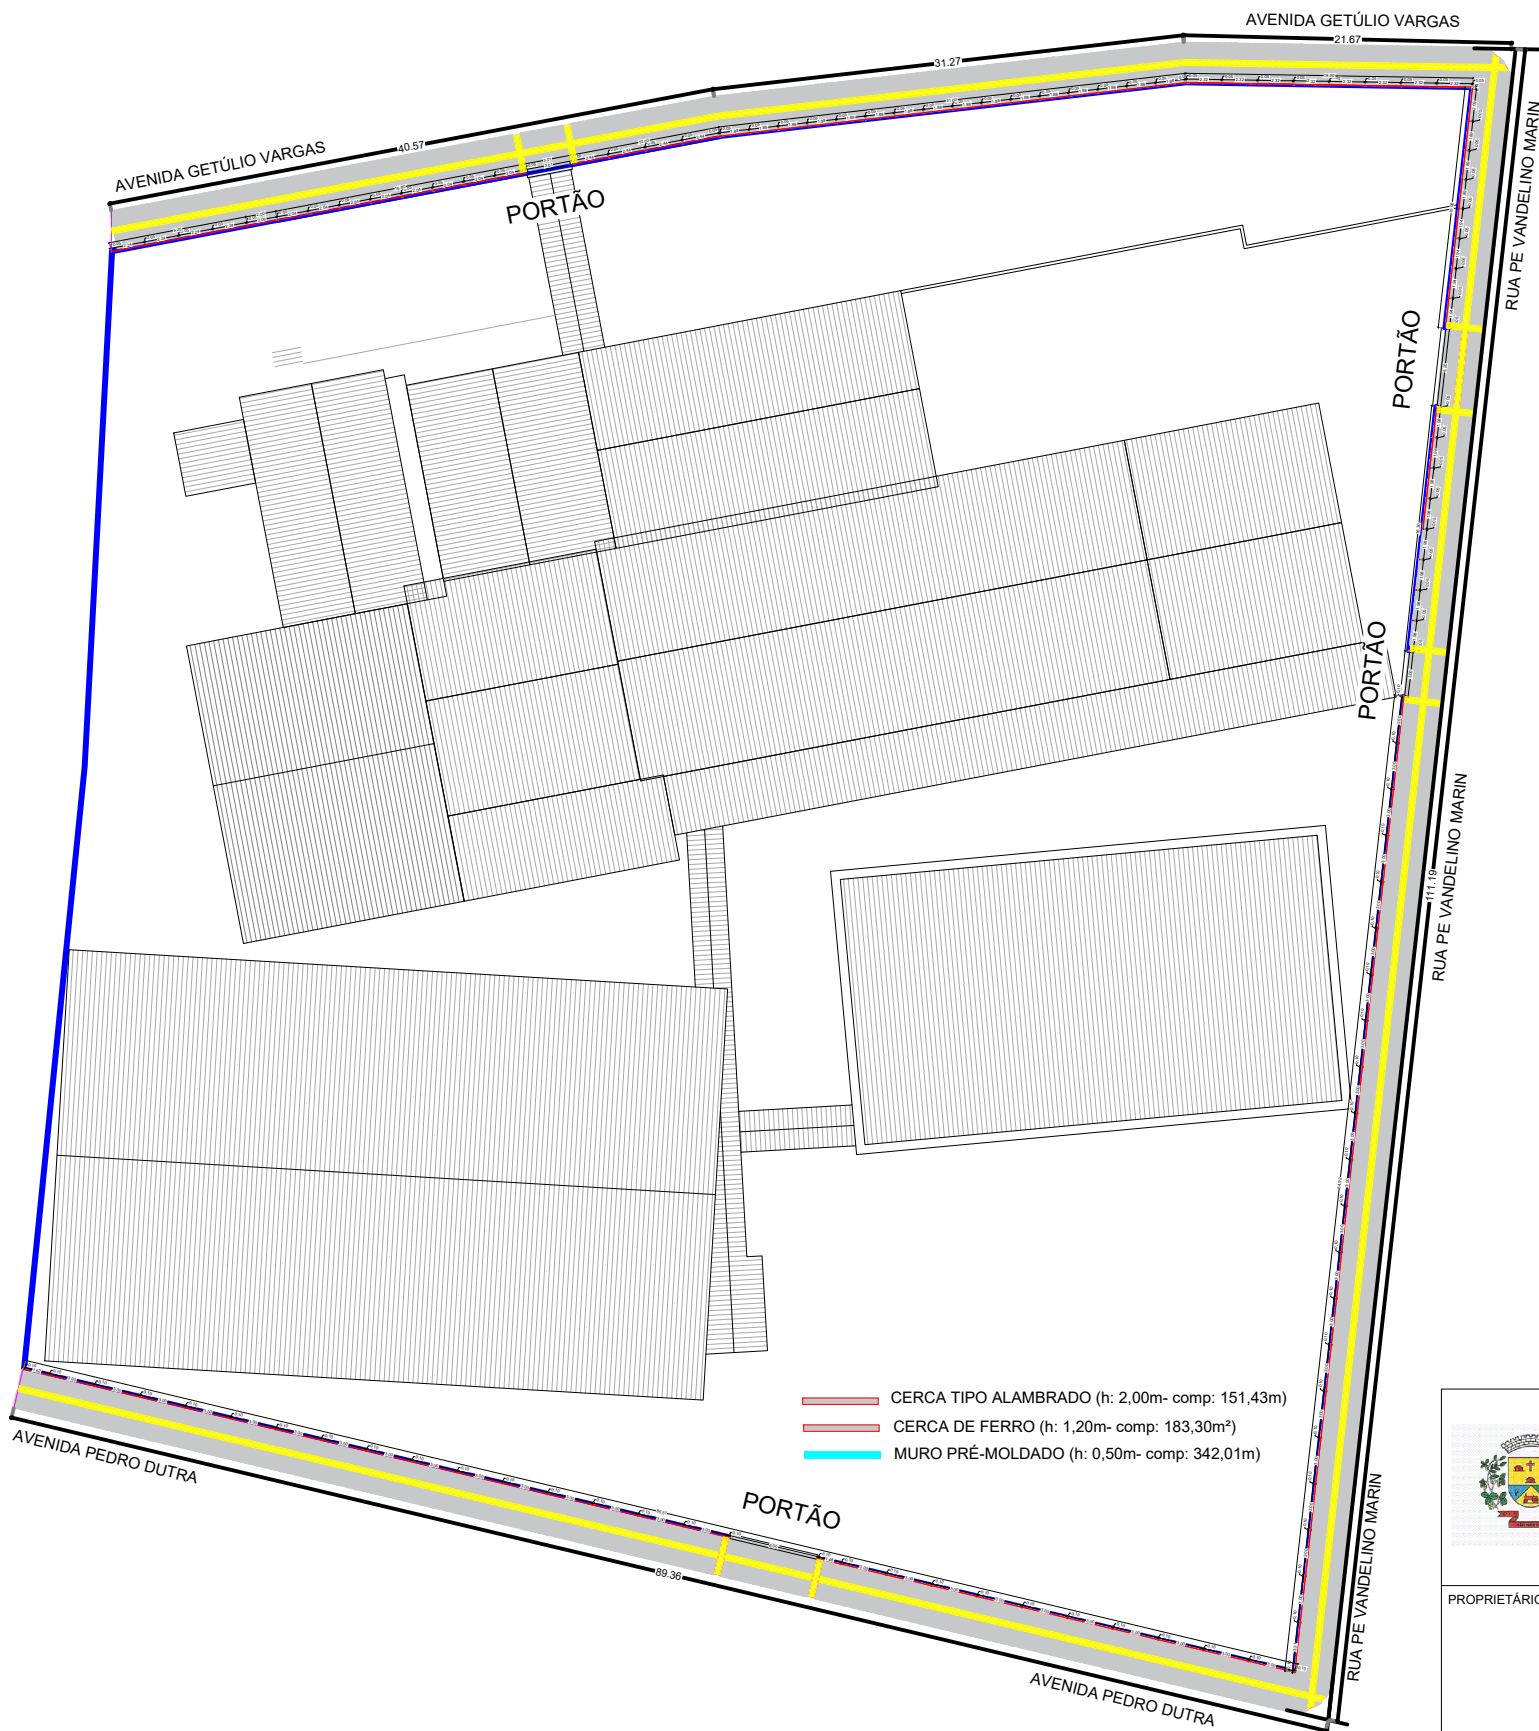
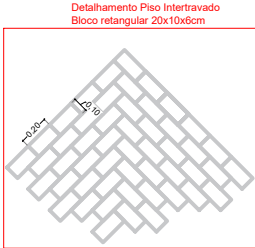


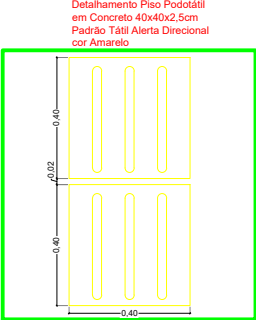

- CERCA TIPO ALAMBRADO (h: 2,00m- comp: 151,43m)
- CERCA DE FERRO (h: 1,20m- comp: 183,30m²)
- MURO PRÉ-MOLDADO (h: 0,50m- comp: 342,01m)

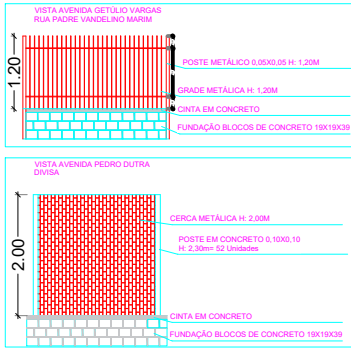

PROJETO: PASSEIO E CERCAMENTO ESCOLA MICHELS
ENDEREÇO: AVENIDA GETULIO VARGAS
MUNICÍPIO: SÃO MARTINHO/RS
CONTEÚDO: PLANTA BAIXA
DESCRIÇÃO: PASSEIO E CERCAMENTO ESCOLA MICHELS

PROPRIETÁRIO:

JEANCARLO HUNHOFF
PREFEITO MUNICIPAL

RESPONSÁVEL TÉCNICO:

MARCOS LUIS BAMBERG
ENGENHEIRO CIVIL - CREA/RS 249.176

REVISÃO: -
DESENHO: MARCOS
ESCALA: 1:500
DATA: SETEM./2025

PRANCHA: 01/01