


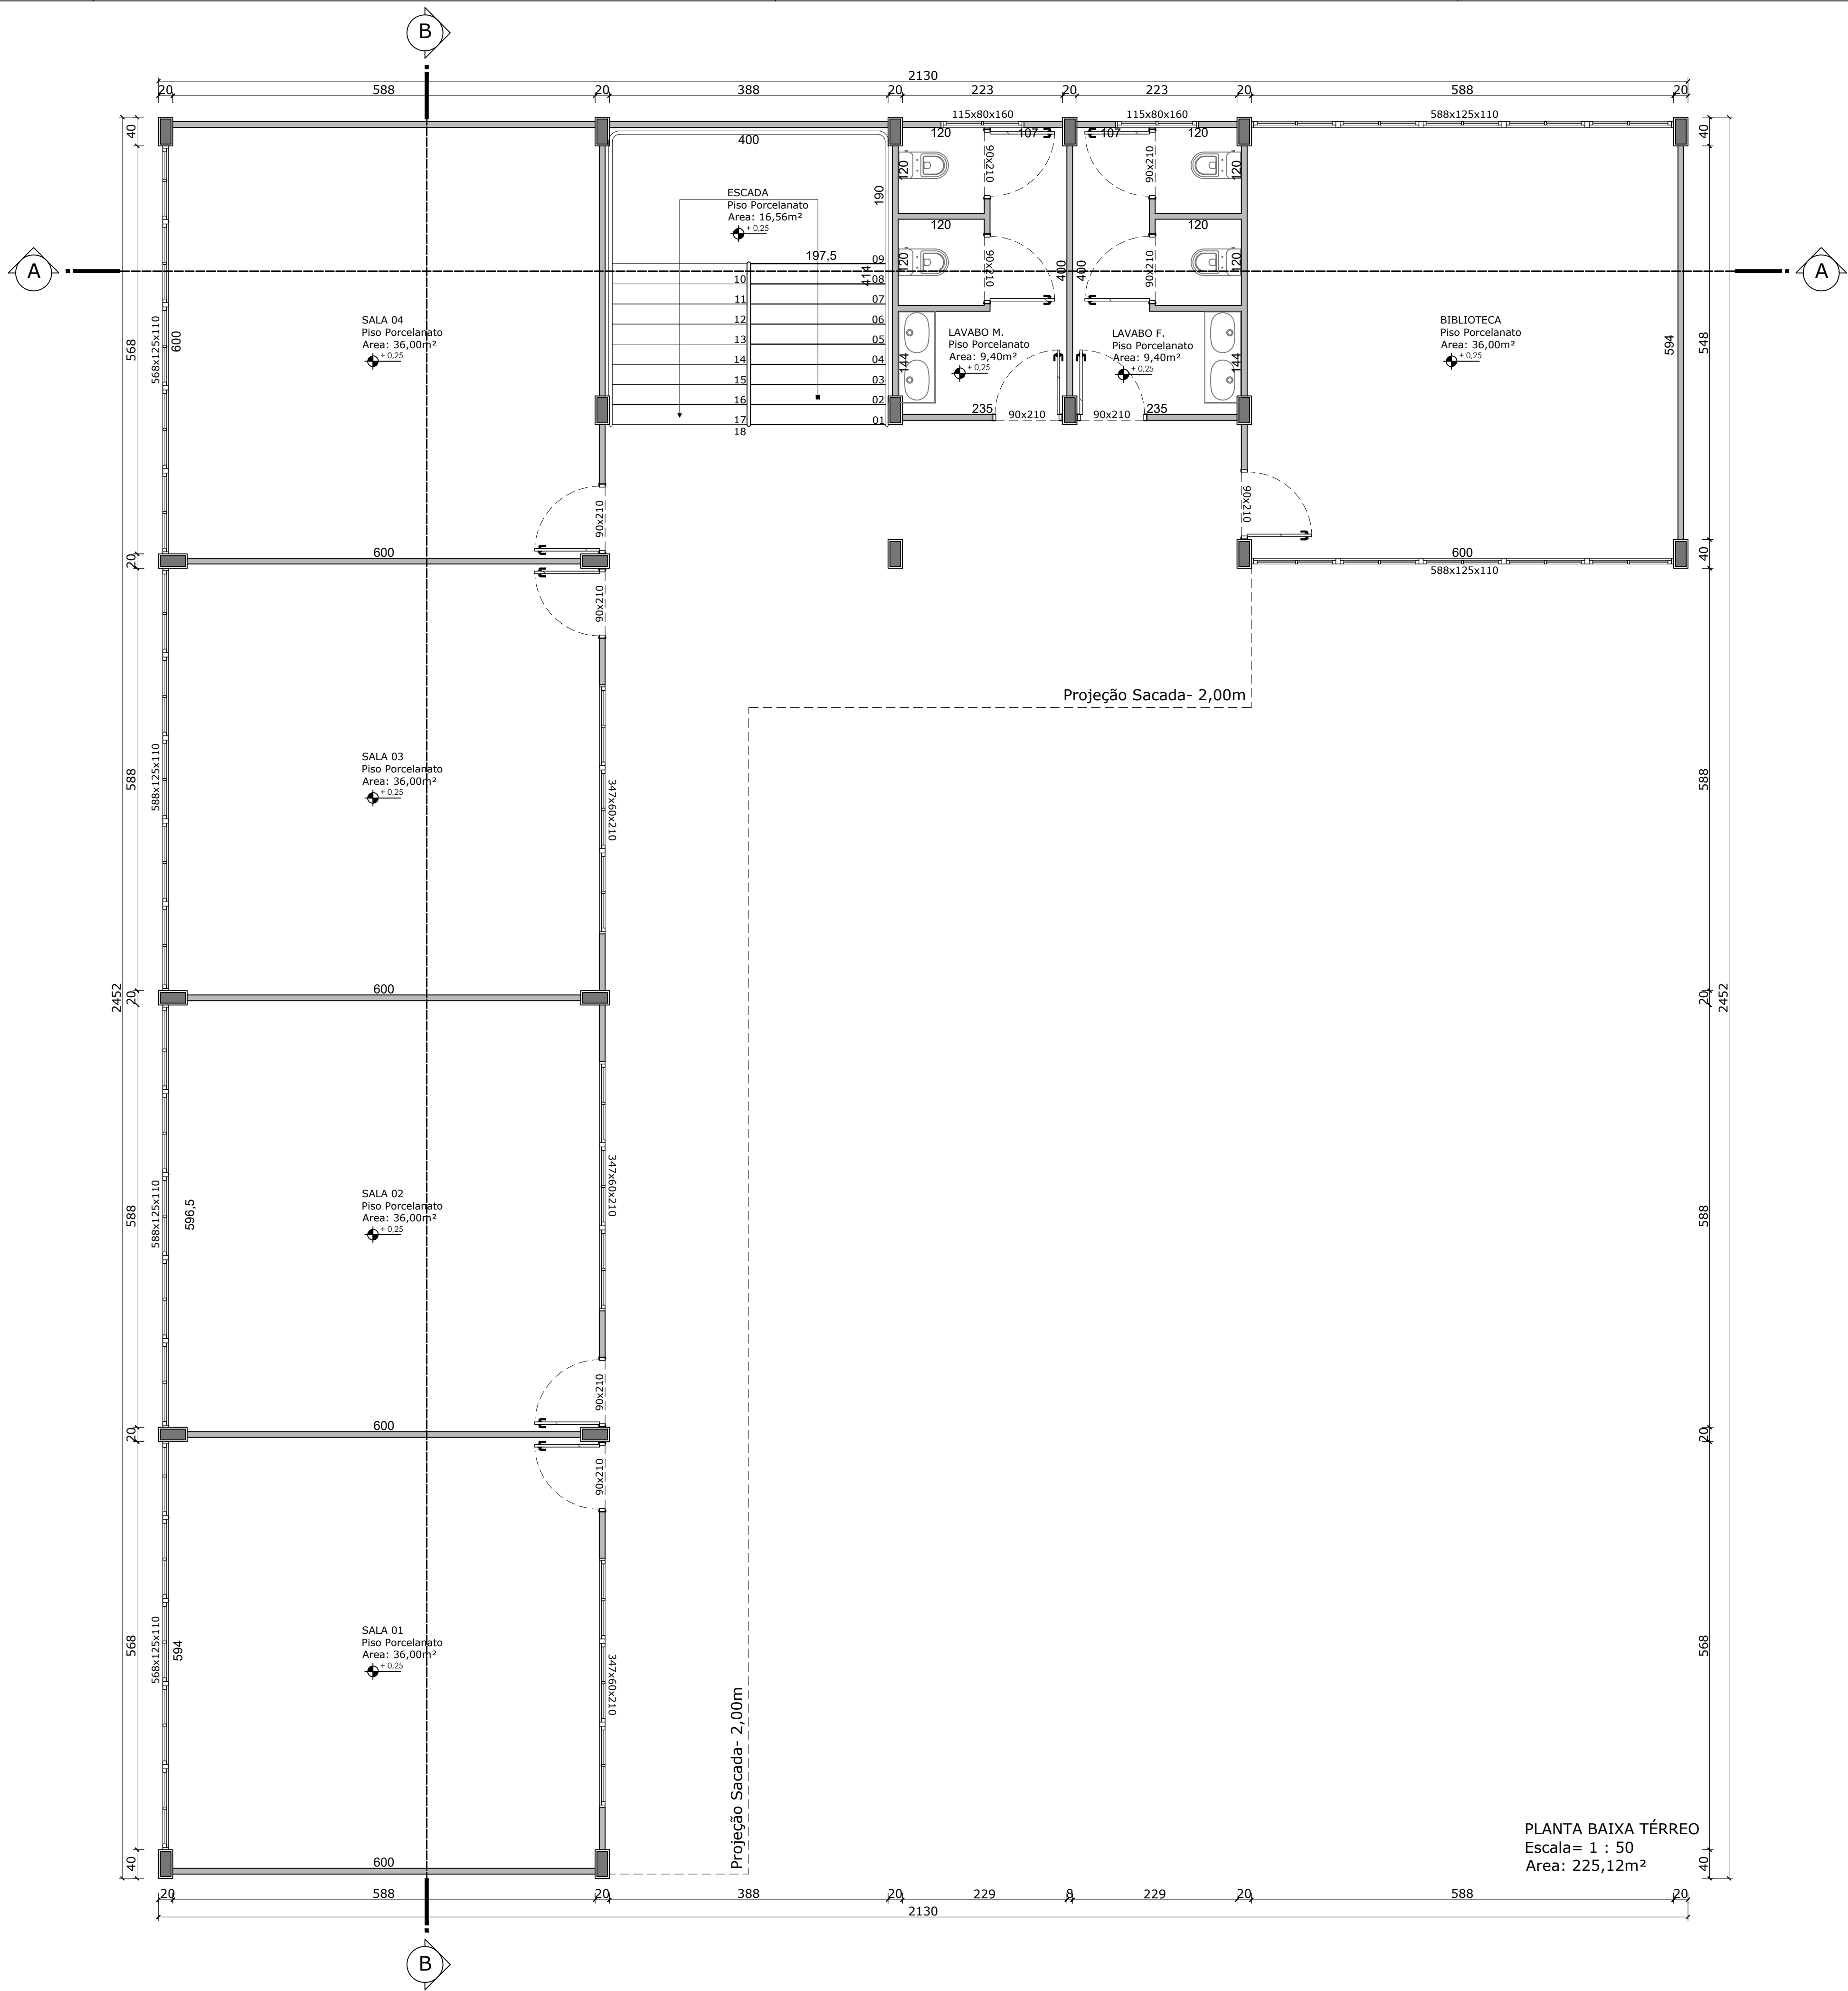

PLANTA BAIXA TÉRREO
Escala= 1 : 50
Area: 225,12m²

QUADRO DE ÁREAS
TÉRREO= 225,12m²
COBERTURA= 293,30m²
TOTAL= 518,42m²

 Estado do Rio Grande do Sul MUNICÍPIO DE SÃO MARTINHO CNPJ 09.388.000/0001-06		PROJETO: AMPLIAÇÃO CRECHE TIA MERCEDES ENDEREÇO: AVENIDA PEDRO OUTRA MUNICÍPIO: SÃO MARTINHOS CONTEÚDO: PLANTA BAIXA TÉRREO DESCRIÇÃO: PRÉDIO EDUCACIONAL COM PLACAS DE CONCRETO
PROPRIETÁRIO: JEANCARLO HUNHOFF PREFEITO MUNICIPAL	RESPONSÁVEL TÉCNICO: MARCOS LUIS BAMBERG ENGENHEIRO CIVIL - CREA/RG 245.176	REVISÃO: - DESENHO: MARCOS ESCALA: 1:50 DATA: OUTU/2025 02/04