




Escala 1:300

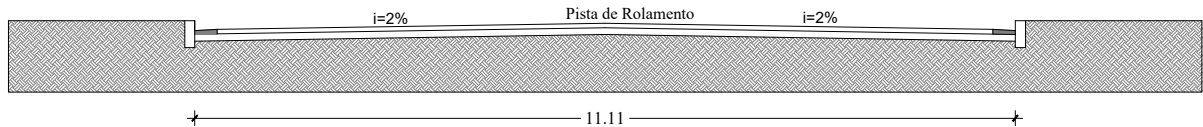

PERFIL TRANSVERSAL RUA VENDELINO MARIN
Escala 1:100

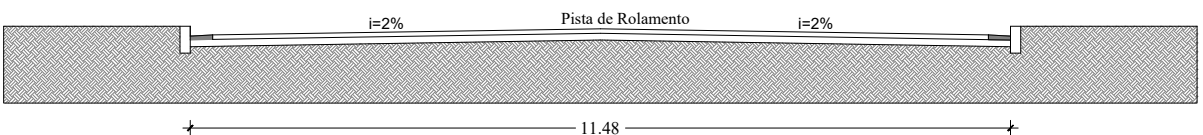

PERFIL TRANSVERSAL RUA VENÂNCIO MOTTA
Escala 1:100

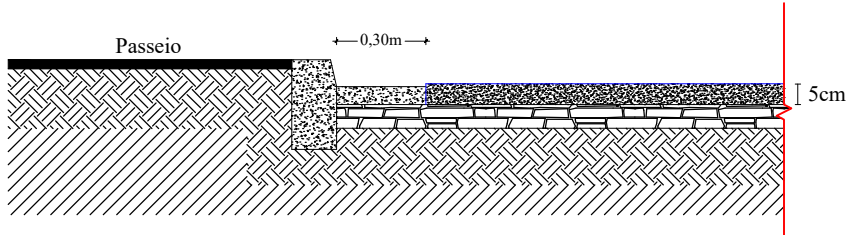

DETALHE PERFIL TRANSVERSAL

PAVIMENTAÇÃO - RUA VENDELINO MARIN				
		ITEM	UN	QUANT.
	01	Área de pavimentação	m²	901,23
	02	Sarjeta	m	171,50

PAVIMENTAÇÃO - RUA VENANCIO MOTTA				
		ITEM	UN	QUANT.
	01	Área de pavimentação	m²	868,77
	02	Sarjeta	m	159,70



Estado do Rio Grande do Sul
MUNICÍPIO DE SÃO MARTINHO
CNPJ 87.613.087/0001-96

Planta Baixa / Detalhamentos

ENDEREÇO:
Rua Vendelino Marin

Jeancarlo Hunhoff
Prefeito Municipal

Márlon E. Krützmann- Engenheiro Civil
CREA/RS 215130

Área:
1770,00 m²

Data:
Junho/2021

Desenho:

Prancha:
01/R01