


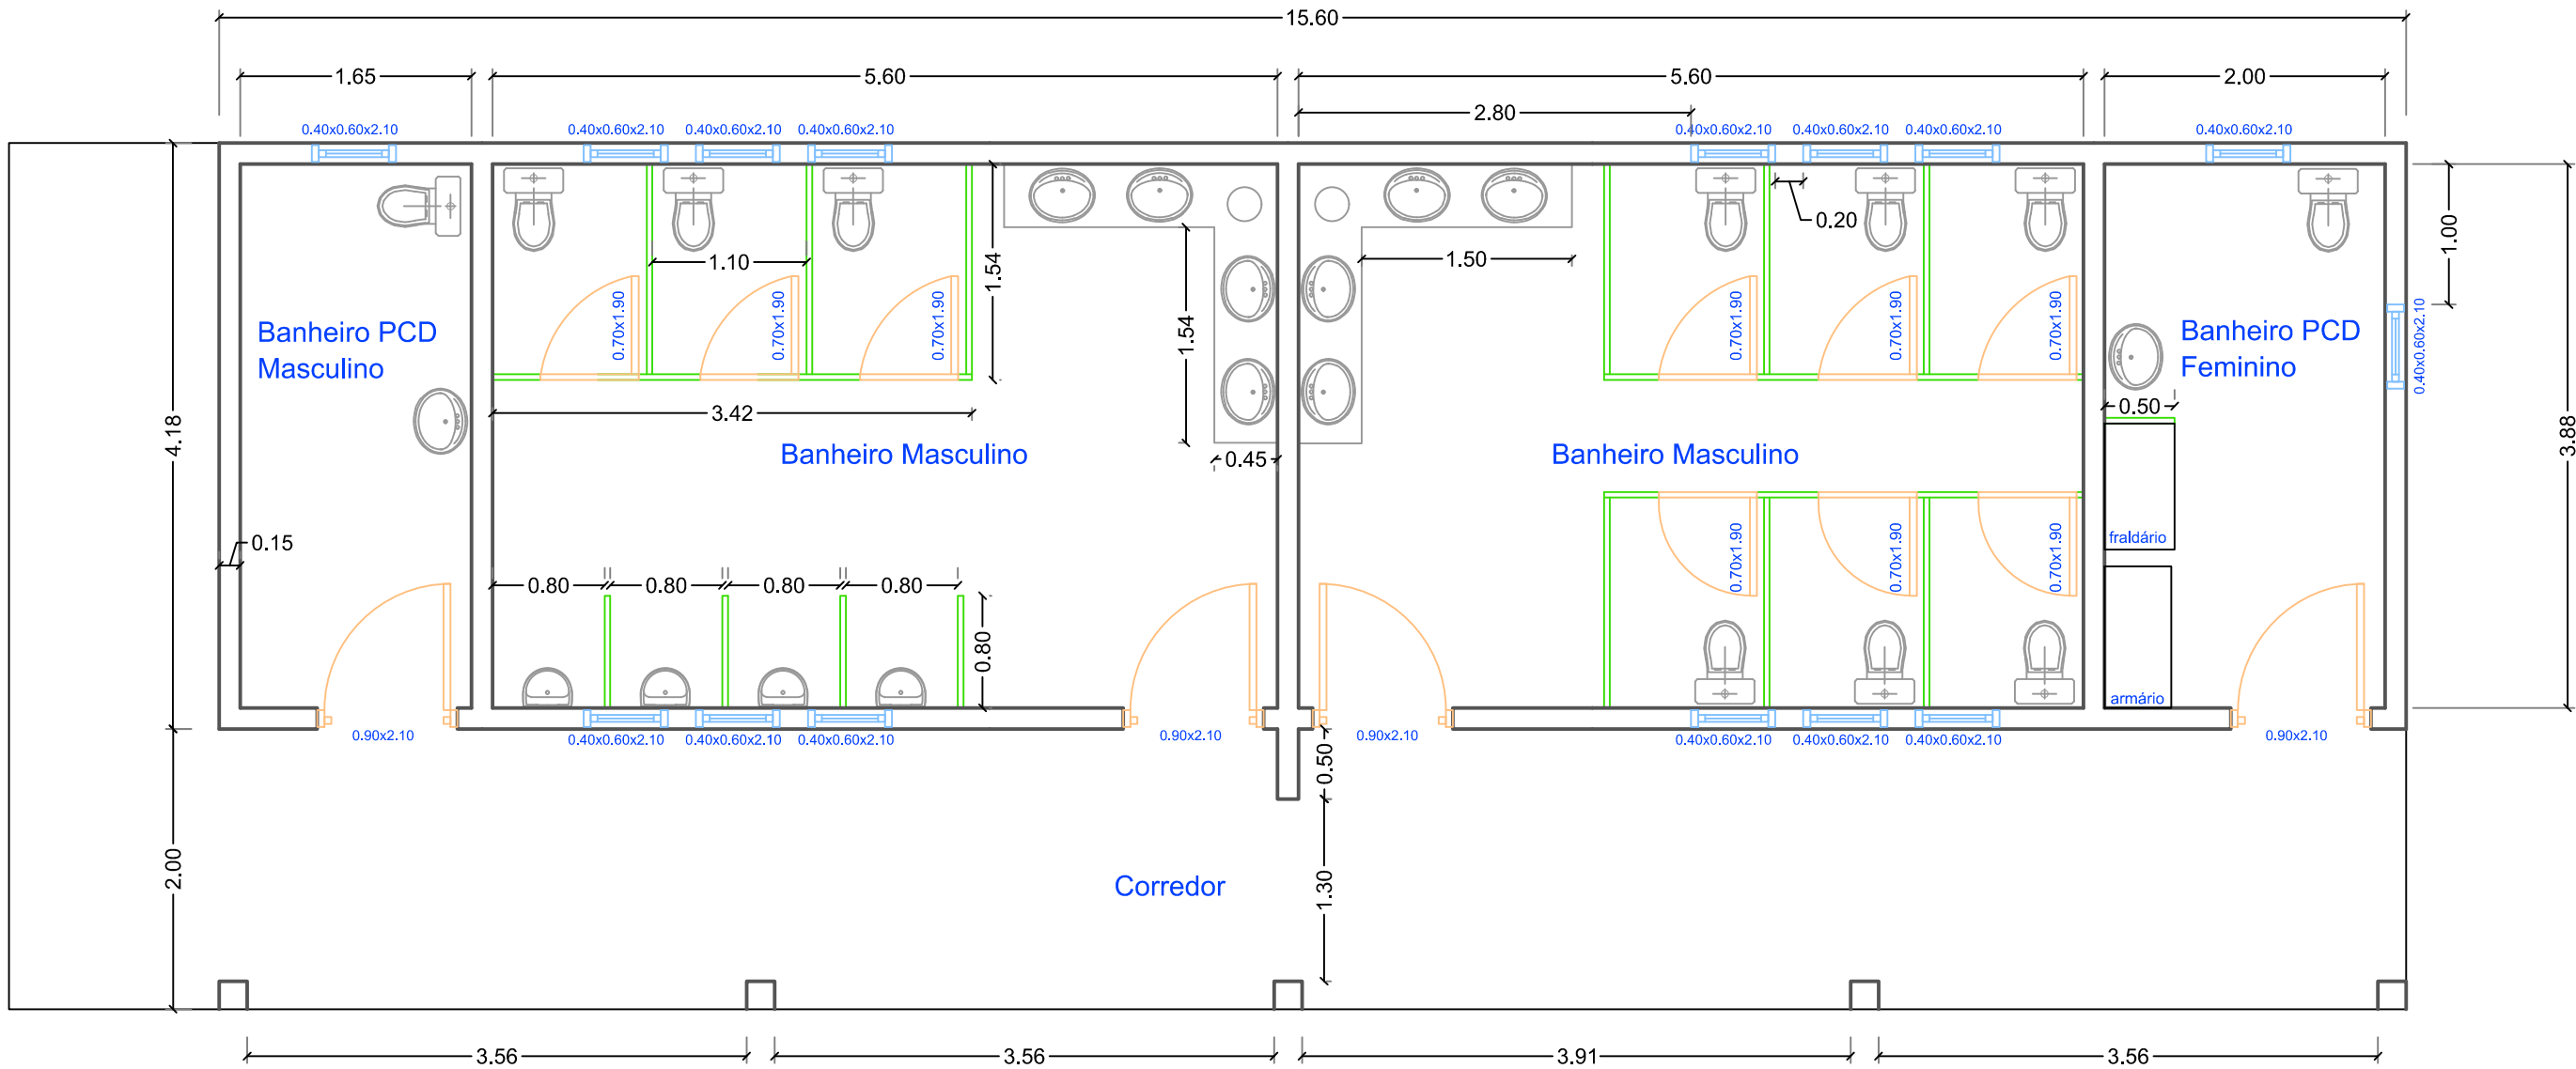

Planta Baixa
1:50



Estado do Rio Grande do Sul
MUNICÍPIO DE SÃO MARTINHO
CNPJ 87.613.097/0001-96

CONTEÚDO: Planta baixa		ENDEREÇO: QUADRA 120 - Lote Prefeitura Municipal	
Proprietário:		Proprietário: Jeancarlo Hunhoff Prefeito Municipal	
Responsável Técnico: Márlon E. Krützmnn- Engenheiro Civil CREA/RS 215130			
Escala: 1:50	Área: 96,40m²	Data: Fevereiro/2023	Desenho:
			Prancha: 01/R01