

AV. GETÚLIO VARGAS


10.00

RUA ALFREDO BATISTA PAHINS

AV. PEDRO DUTRA

RUA VERA MACHRY

Prédio a reformar
Existente


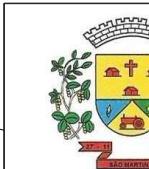


Estado do Rio Grande do Sul
MUNICÍPIO DE SÃO MARTINHO
CNPJ 87.613.097/0001-96

PROJETO: REFORMA ESCOLA MICHELS
ENDERECO: CENTRO
MUNICÍPIO: SÃO MARTINHO/RS
CONTEÚDO: PLANTA SITUAÇÃO/LOCALIZAÇÃO
DESCRIÇÃO: SITUAÇÃO/LOCALIZAÇÃO PRÉDIO A REFORMAR


PROPRIETÁRIO:

JEANCARLO HUNHOFF PREFEITO MUNICIPAL	DANIEL WEILLER ENGENHEIRO CIVIL - CREA/RS 258.891	REVISÃO: - DESENHO: DANIEL ESCALA: 1/1000 DATA: DEZ/2023 PRANCHA: 01
---	--	--

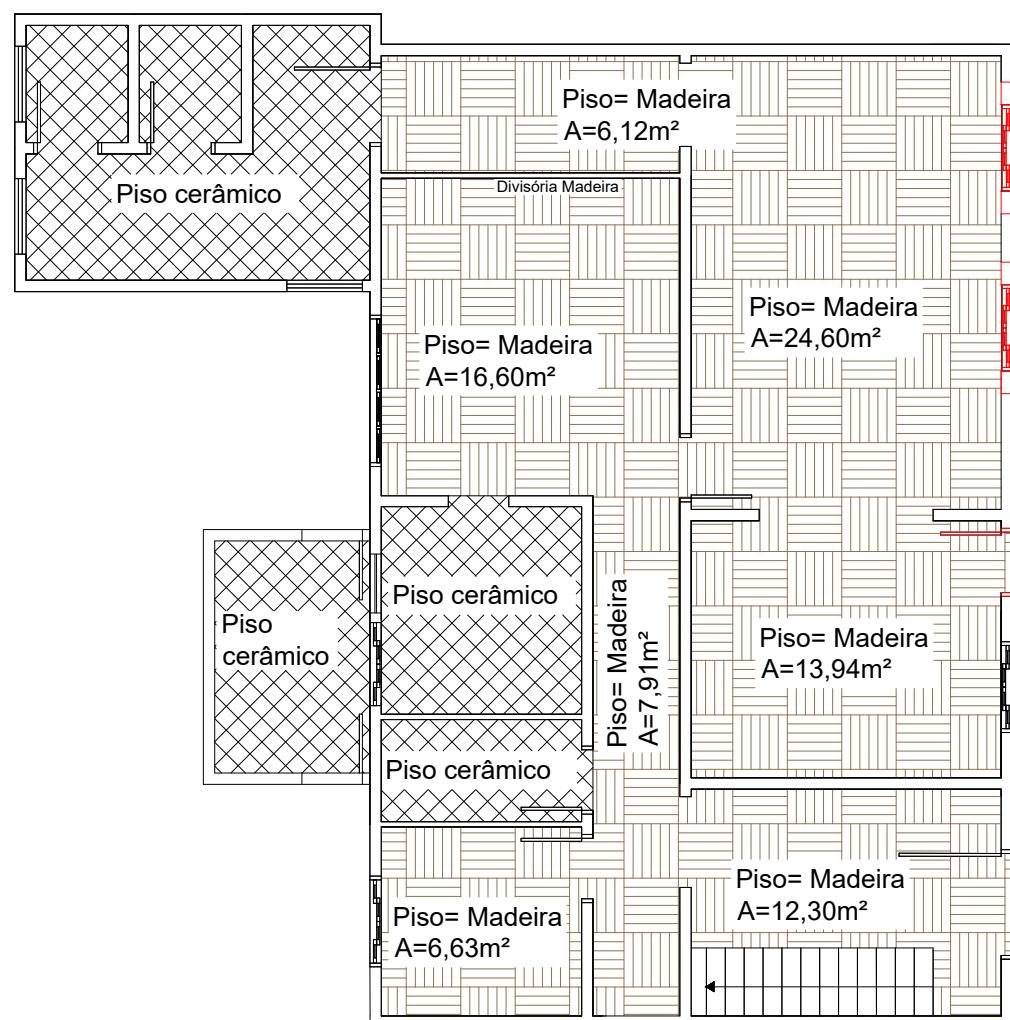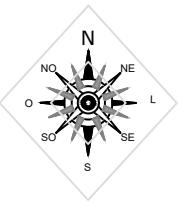

Planta baixa existente pavimento térreo

Remover alvenaria janela
Remover janela
Remover alvenaria janela
Remover janela
Remover alvenaria janela
Porta a remover

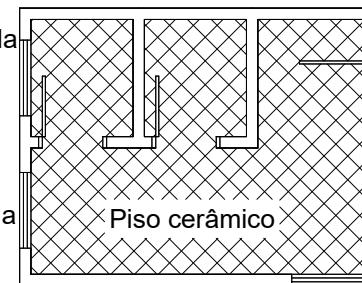

Piso= Porcelanato
 $A=6,12m^2$
Divisória madeira
Piso cerâmico


Piso= Porcelanato
 $A=24,6m^2$
Divisória madeira
Piso= Porcelanato
 $A=16,6m^2$

Piso= Porcelanato
 $A=24,6m^2$

Janela alumínio 2 folhas vidro
 $1,75mx1,0m/1,1m$

Janela alumínio 2 folhas vidro
 $1,75mx1,0m/1,1m$

Porta pivotante vidro
 $0,9mx2,1m$

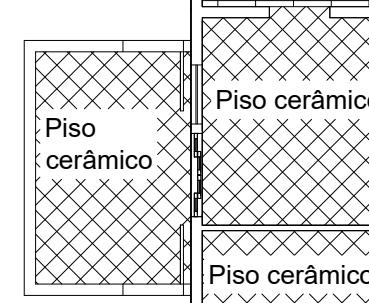

Piso cerâmico
Piso= Porcelanato
 $A=7,91m^2$

Piso cerâmico
Piso= Porcelanato
 $A=13,94m^2$

Piso= Porcelanato
 $A=6,63m^2$
Piso= Porcelanato
 $A=12,30m^2$

0.46
1.75
0.63
1.75
1.75
1.81
0.90
0.60
1.20
1.55
1.45
0.90




Planta baixa reformada pavimento térreo

- Remover
- Construir
- Manter
- Piso madeira a remover
- Piso cerâmico a manter
- Piso porcelanato a instalar



PROJETO: REFORMA ESCOLA MICHELS
ENDERECO: CENTRO
MUNICÍPIO: SÃO MARTINHO/RS
CONTEÚDO: PLANTA BAIXA
DESCRIÇÃO: TROCA REVESTIMENTO PISO, TROCA ABERTURAS

REVISÃO: -	RESPONSÁVEL TÉCNICO:	RESENHA:
DESENHO: DANIEL	JEANCARLO HUNHOFF PREFEITO MUNICIPAL	ESCALA: 1/100
DATA: DEZ/2023	DANIEL WEILLER ENGENHEIRO CIVIL - CREA/RS 258.891	PRANCHA: 02

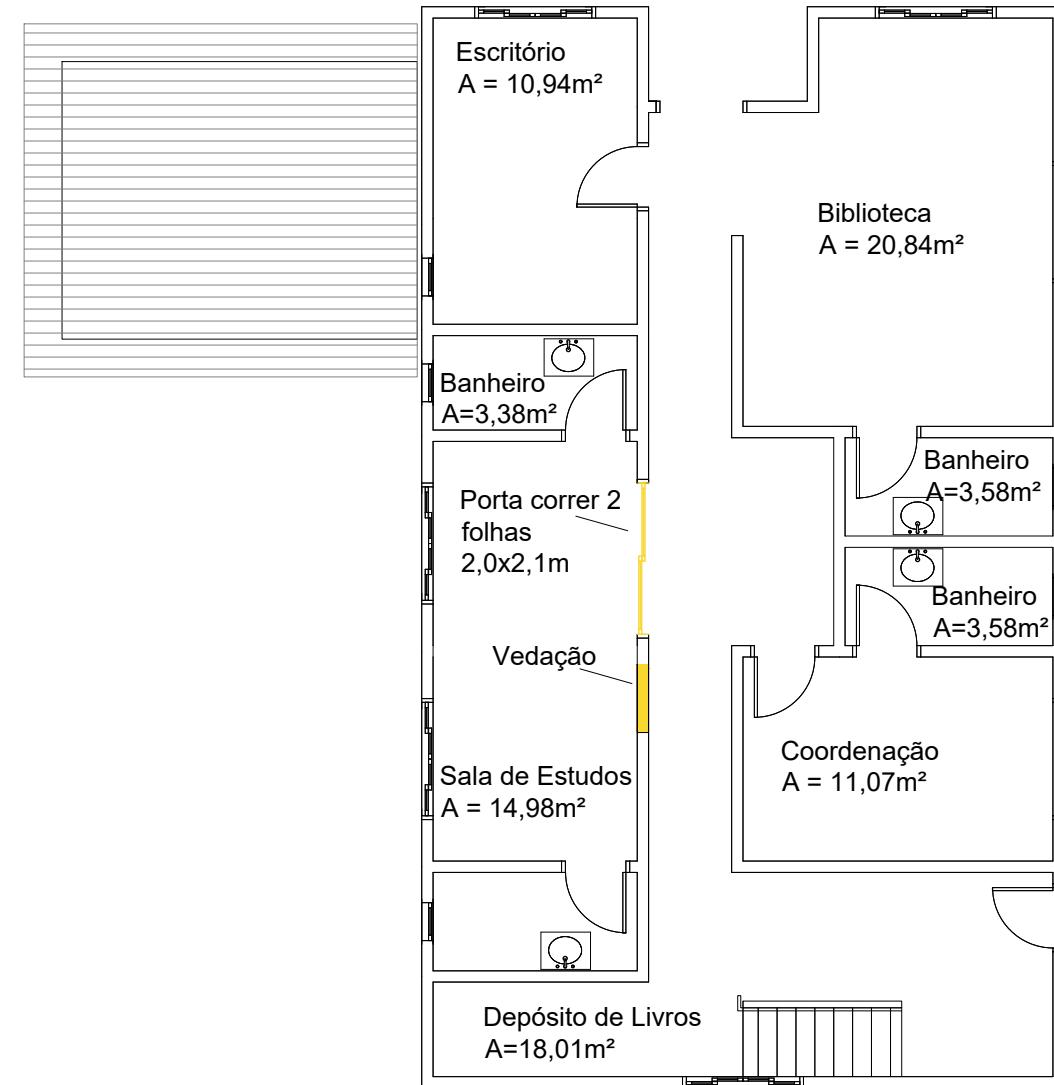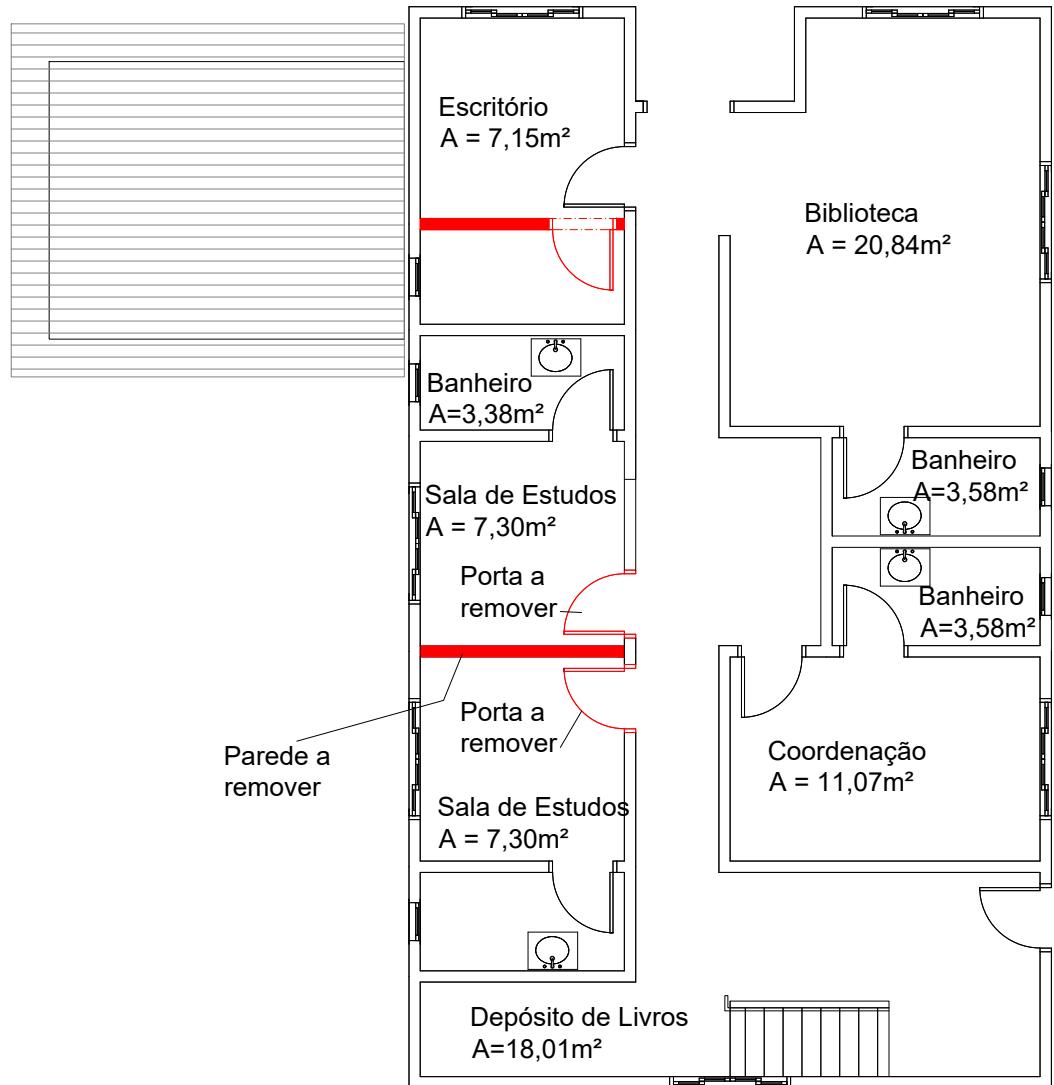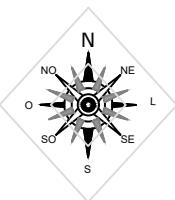

- Remover
- Construir
- Manter
- Piso madeira a remover
- Piso cerâmico a manter
- Piso porcelanato a instalar



PROJETO: REFORMA ESCOLA MICHELS
ENDERECO: CENTRO
MUNICÍPIO: SÃO MARTINHO/RS
CONTEÚDO: PLANTA BAIXA
DESCRIÇÃO: REMOÇÃO DE PAREDE E PORTA

REVISÃO: -
DESENHO: DANIEL
ESCALA: 1/100
DATA: DEZ/2023
PRANCHA: 03

JEANCARLO HUNHOFF
PREFEITO MUNICIPAL

DANIEL WEILLER
ENGENHEIRO CIVIL - CREA/RS 258.891