




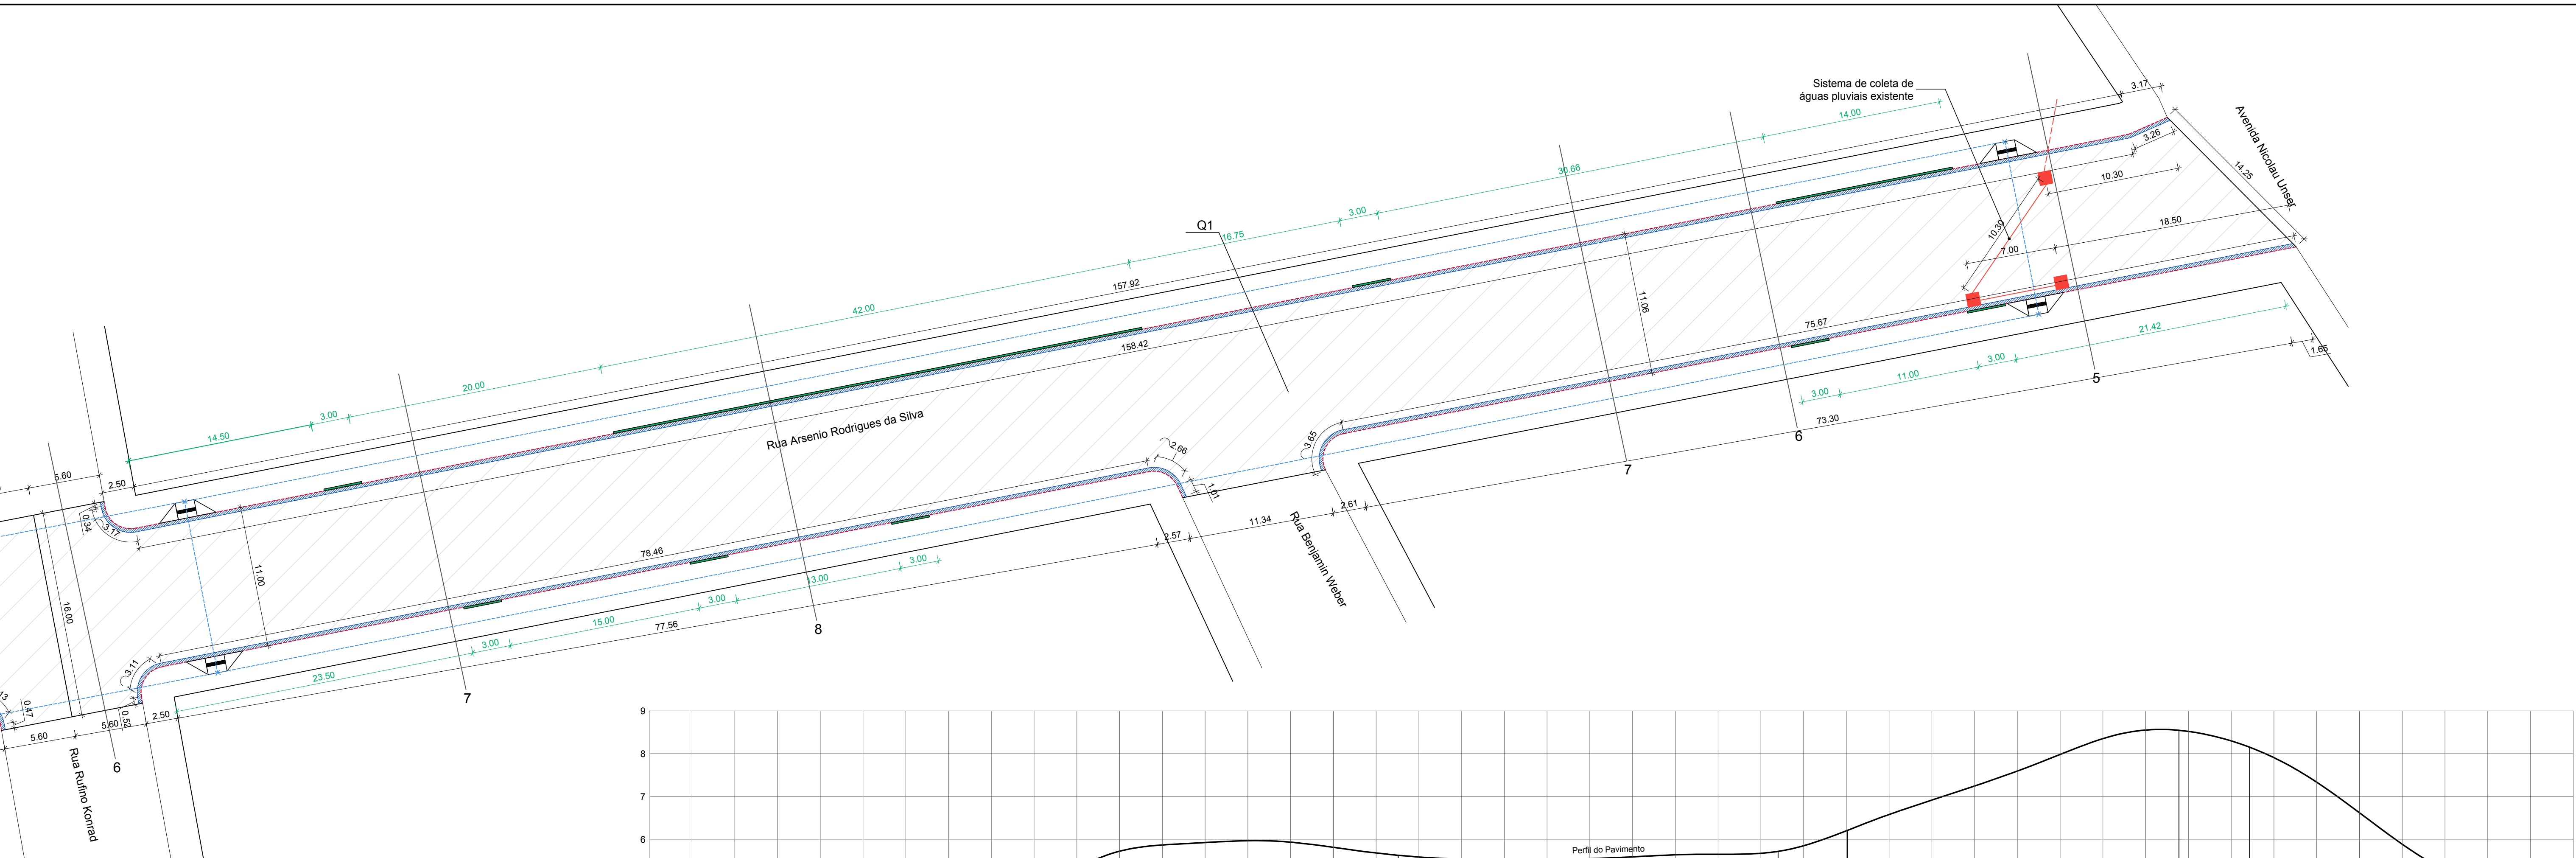


01 PLANTA DE PAVIMENTAÇÃO Q1
ESCALA 1:250

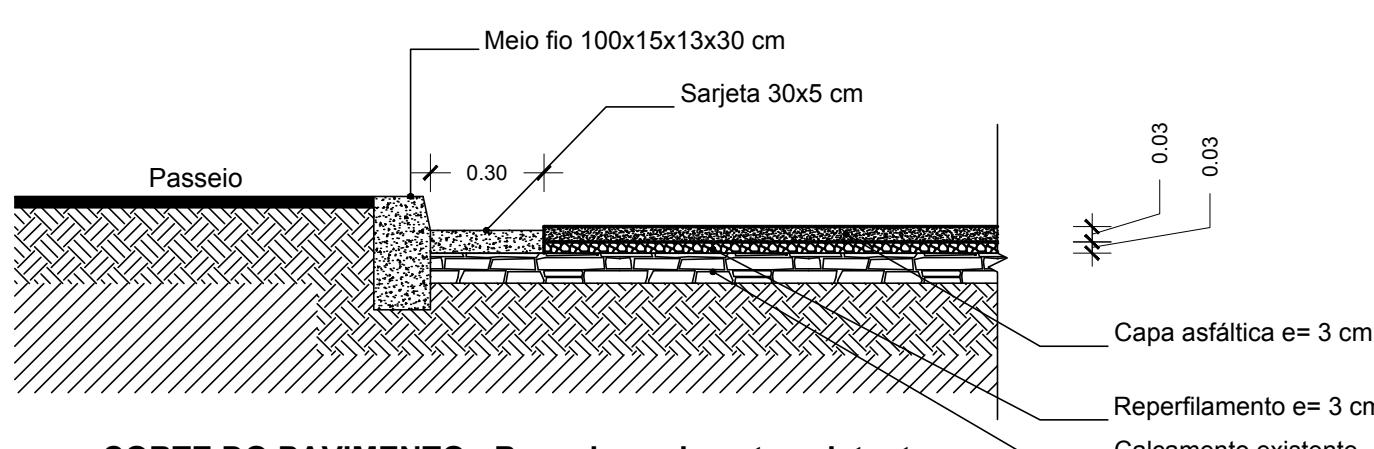


02 CORTE DO PAVIMENTO - Base de pavimento existente
ESCALA 1:20

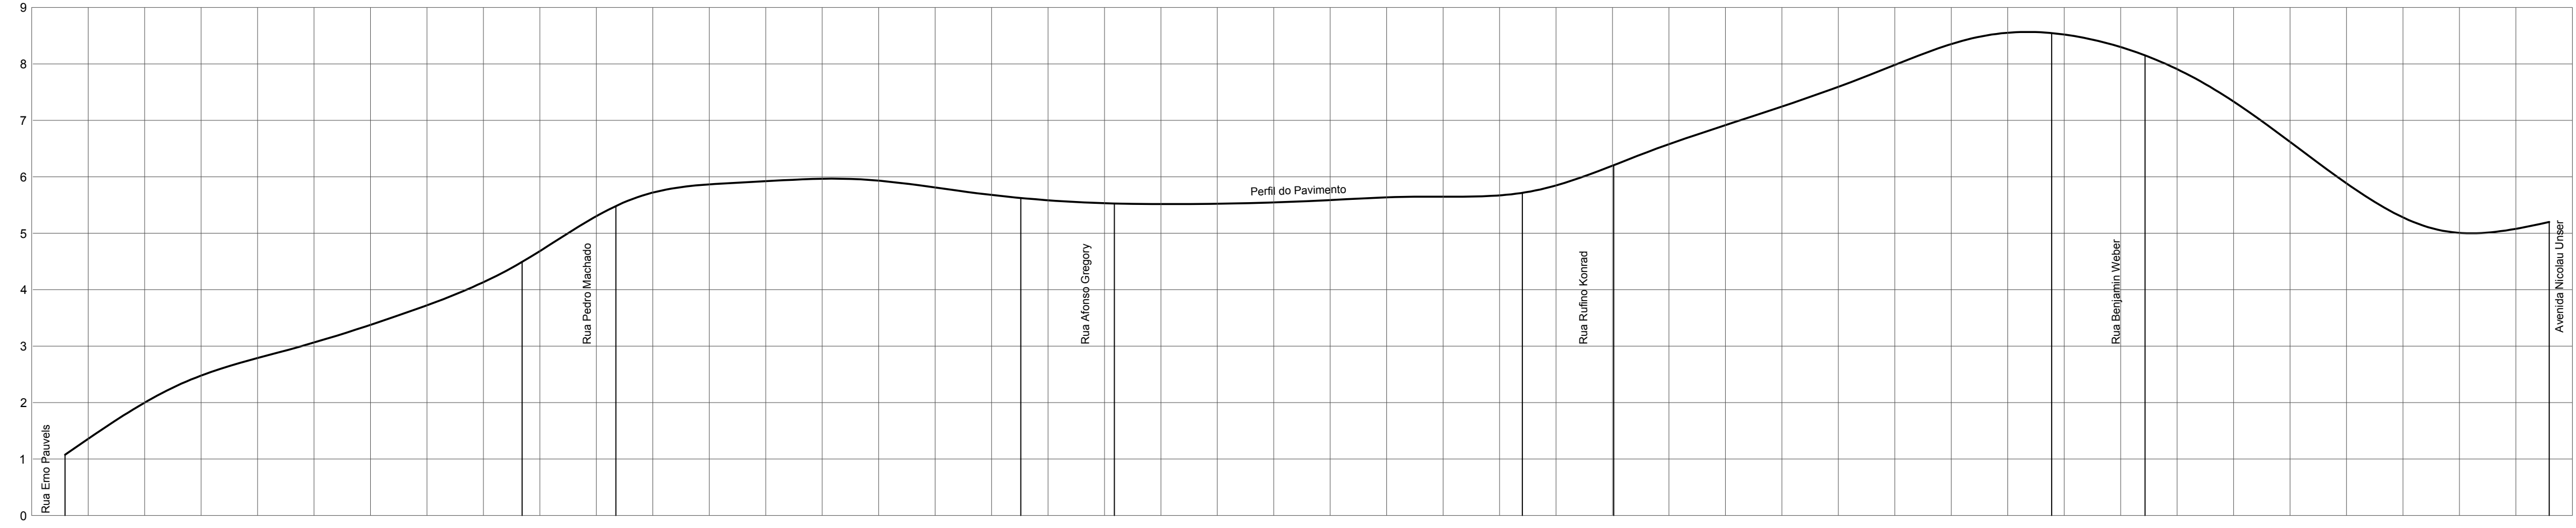

03 PERFIL LONGITUDINAL DA RUA ARSEMIO RODRIGUES DA SILVA
ESCALA VERTICAL 1:75
ESCALA HORIZONTAL 1:750

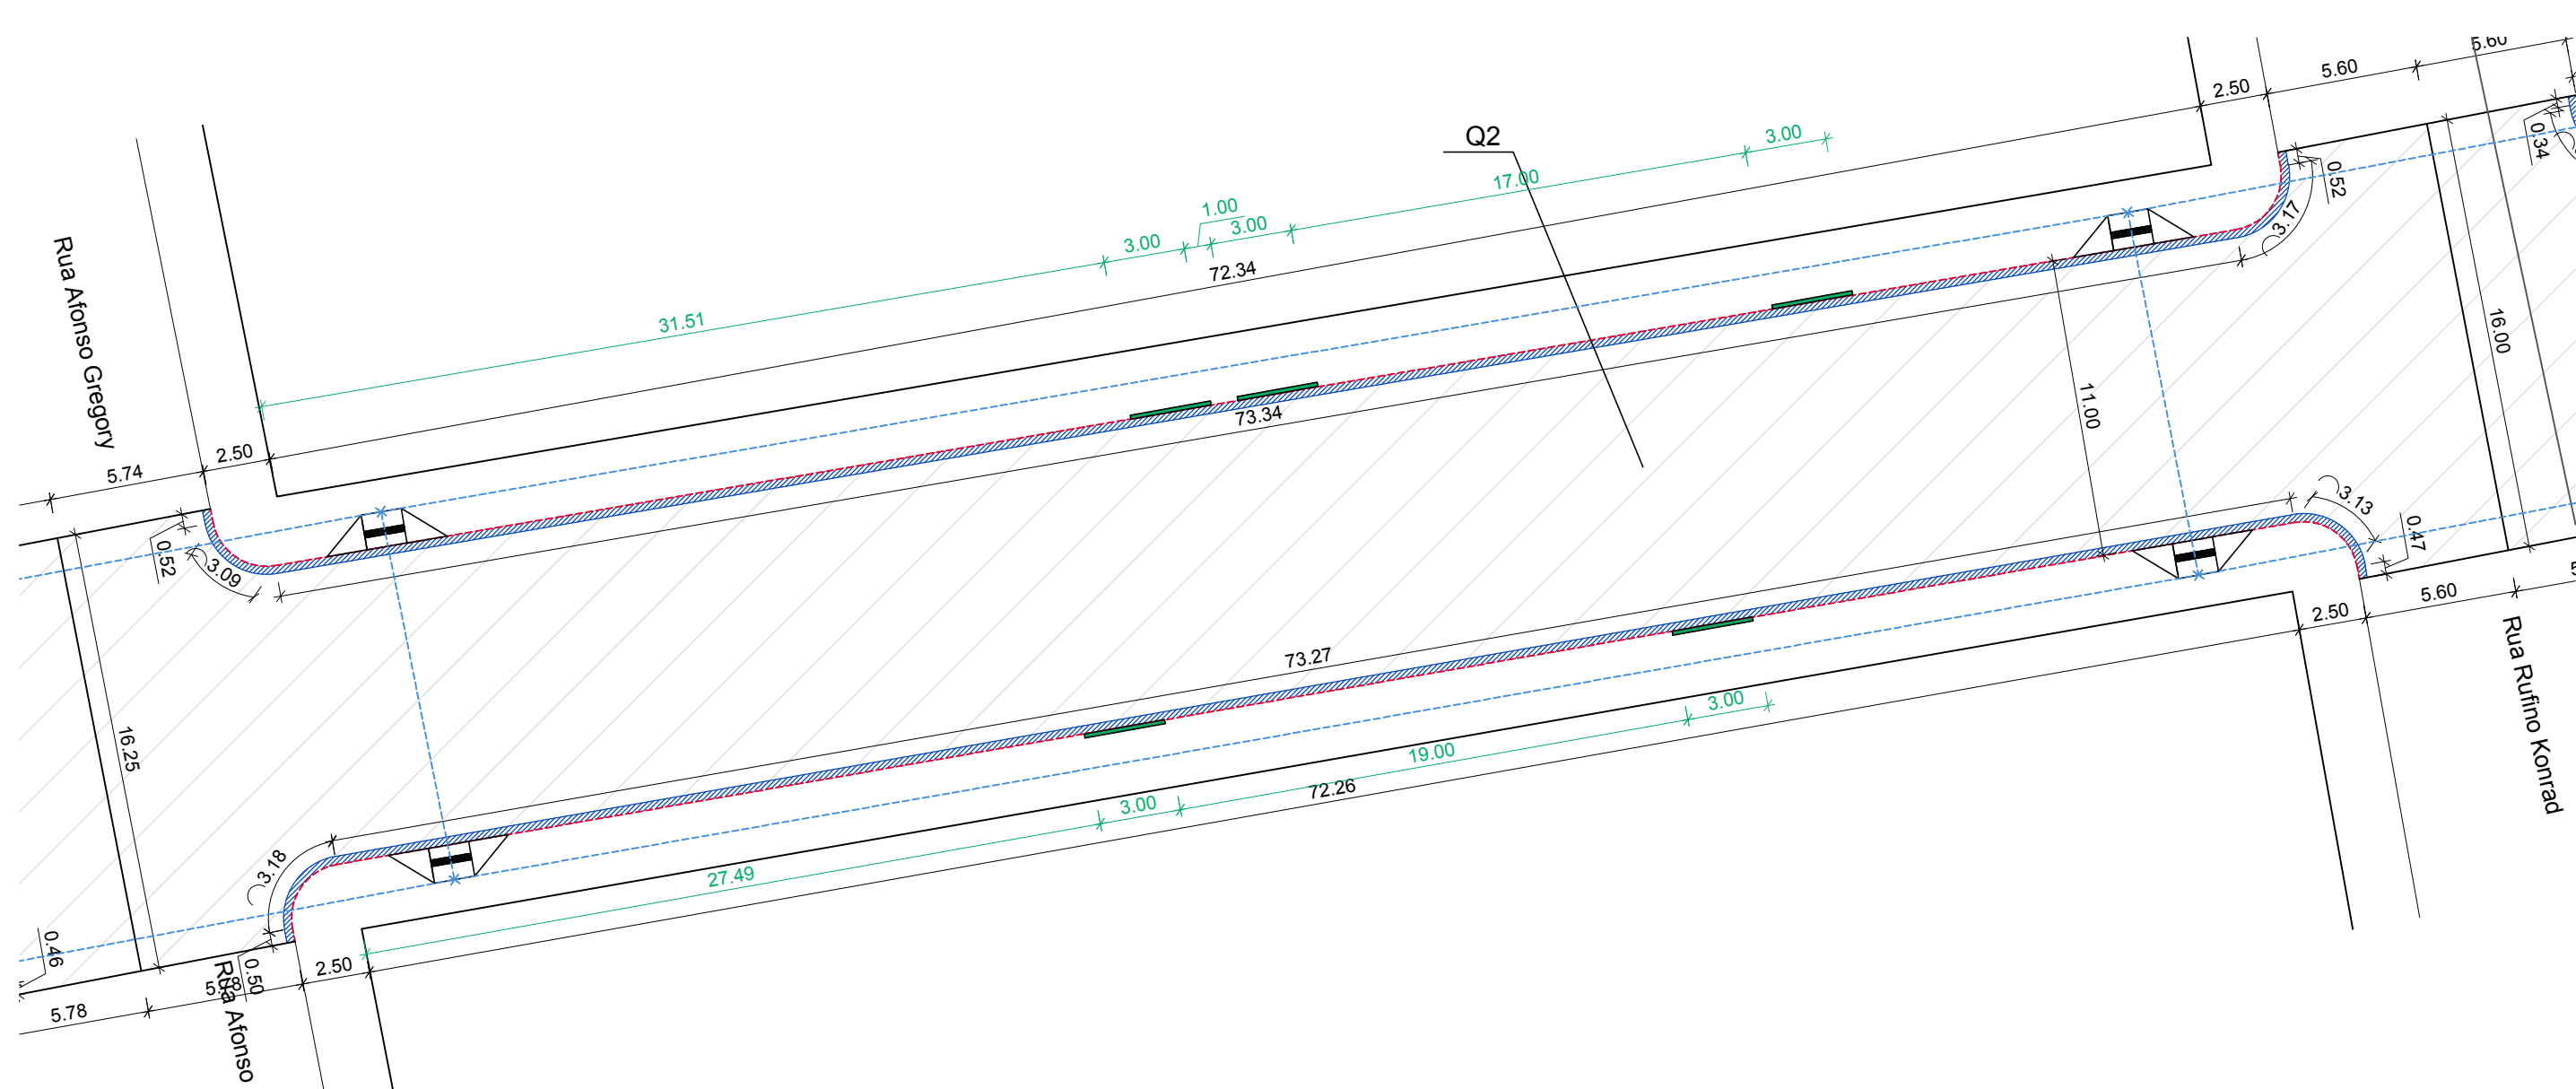


07 PLANTA DE PAVIMENTAÇÃO Q2
ESCALA 1:250

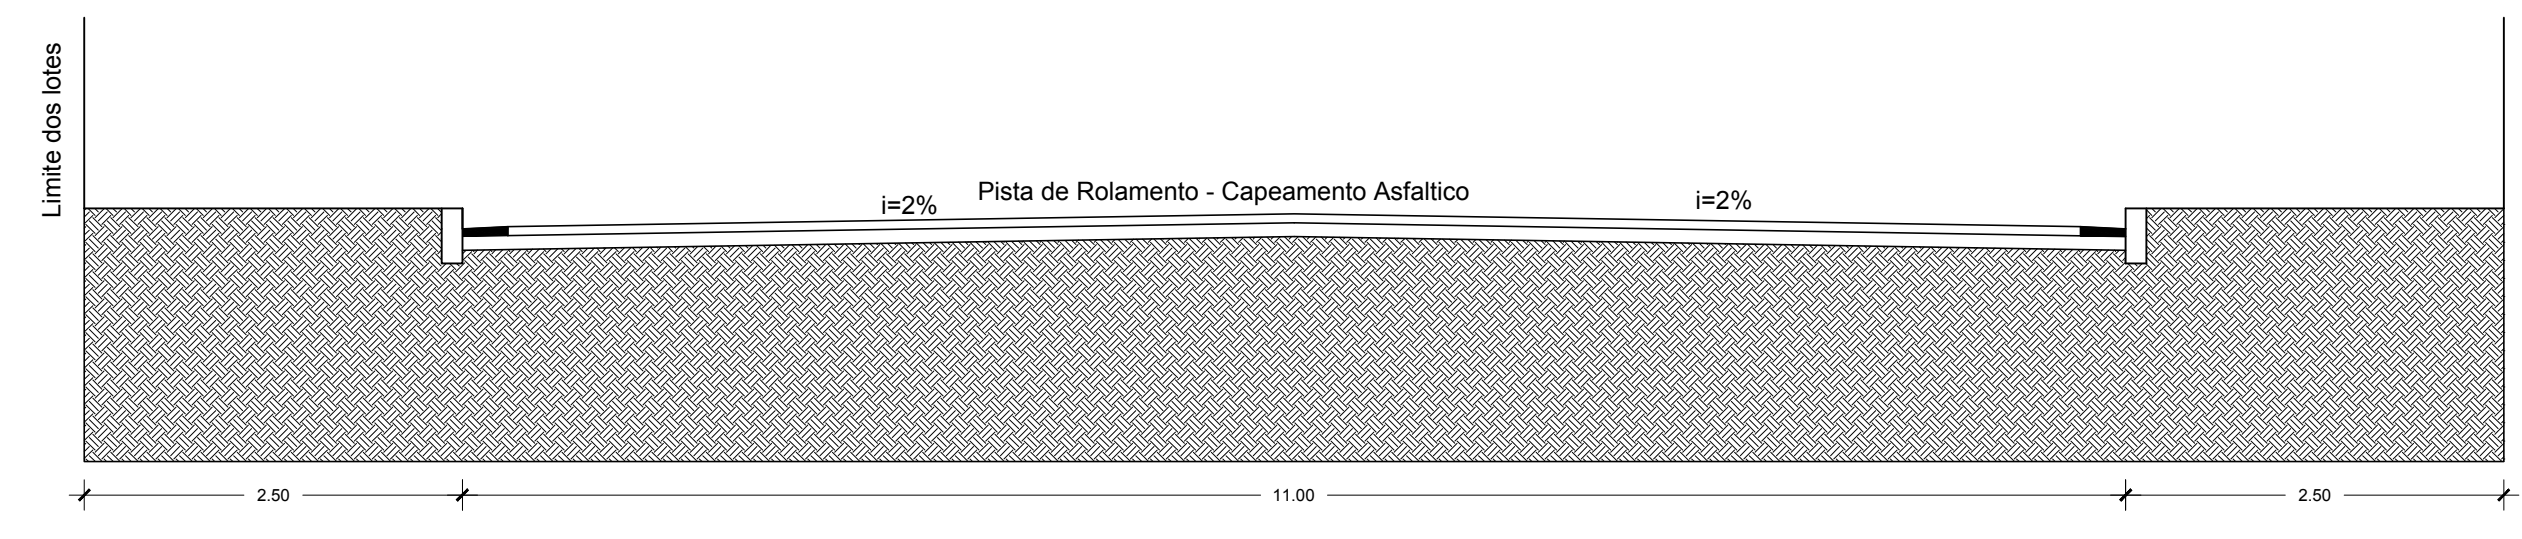


06 PERFIL TÍPICO DAS RUAS
ESCALA 1:50

PAVIMENTAÇÃO - RUA ARSENIO RODRIGUES DA SILVA - Q1				PAVIMENTAÇÃO - RUA ARSENIO RODRIGUES DA SILVA - Q2			
ITEM	UN	QUANT.		ITEM	UN	QUANT.	
01 Área de pavimentação	m²	1975,29		01 Área de pavimentação	m²	1046,44	
02 Meio-fio	m	330,41		02 Meio-fio	m	181,19	
03 Rebaixo do meio-fio	m	77		03 Rebaixo do meio-fio	m	15	
04 Sarjetas	m	330,41		04 Sarjetas	m	181,19	
05 Rampas PNE	un	04		05 Rampas PNE	un	04	
06 Rota Acessível				06 Rota Acessível			

08 QUANTITATIVOS

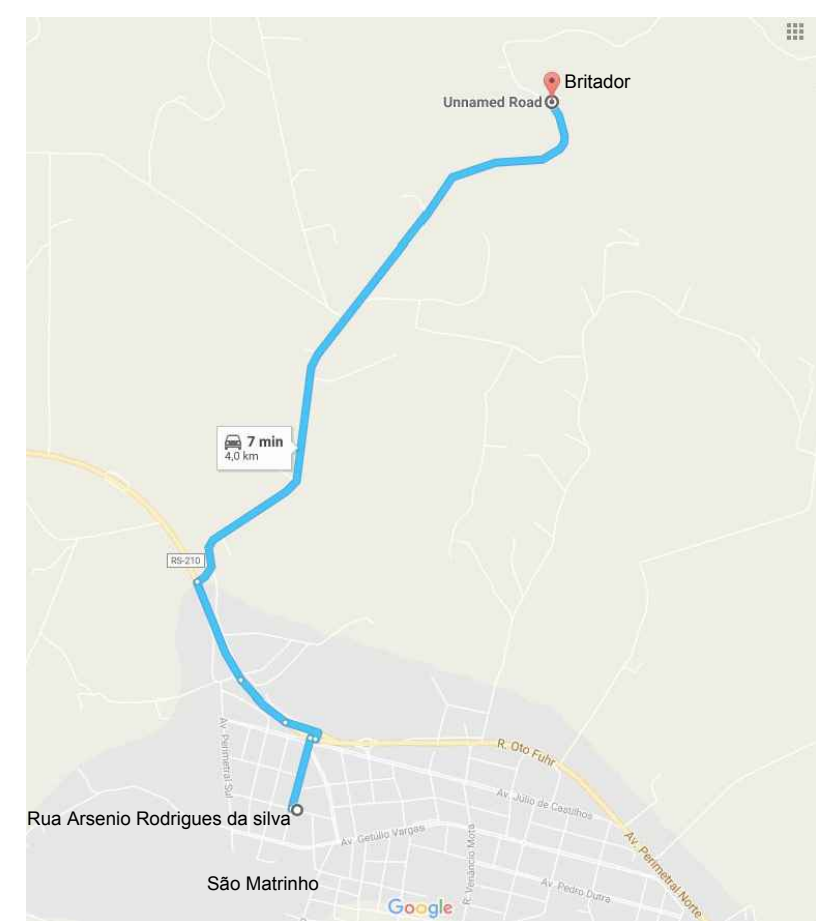

05 DMT Britador até obra - 4,00 km
SEM ESCALA

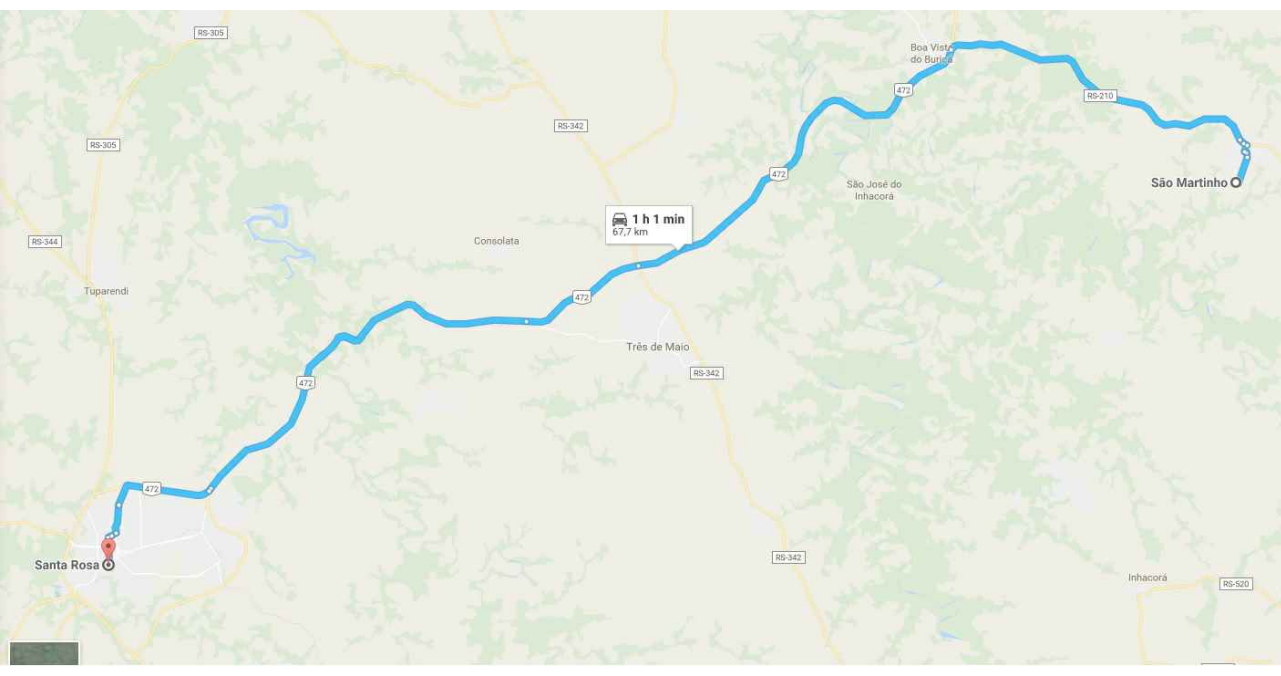

04 DMT Santa Rosa até São Martinho - CBUQ - 67,70 km
SEM ESCALA

Prancha
PV 02/04
Total de pranchas
02/04

Conteúdo				
PROJETO DE CAPEAMENTO ASFÁLTICO Planta Baixa, Perfil Longitudinal, DMT e Detalhes				
Obra	CAPEAMENTO ASFÁLTICO			
Proprietário	Município de São Martinho/RS			
Endereço	Rua Arsenio Rodrigues da Silva. São Martinho - RS			
Resp. Téc.				
Escala	Área	Data	Desenho	Versão
Indicadas	4.280,59 m²	Outubro/2018	Sandro	4-02/10